


NOTAS GERAIS

- 1 – Especificação dos materiais:


 - 1.1 – Concreto estrutural fck=30MPa
 - 1.2 – Relação água/cimento = 0,5
 - 1.3 – Cobrimento para peças revestidas:
Vigas: 3,0cm
Pilares: 3,0cm
 - 1.4 – Aço:
CA-60 – Bitolas menores ou igual a ø5,0mm.
CA-50 – Bitolas maiores ou igual a ø6,3mm.
- 2 – Ação sobre vigas:

 - 2.1 – Paredes (valor médio) = 600 Kg/m.
- 3 – Observações:


 - 3.1 – Conferir cotas e níveis no local
 - 3.2 – Medidas em centímetros

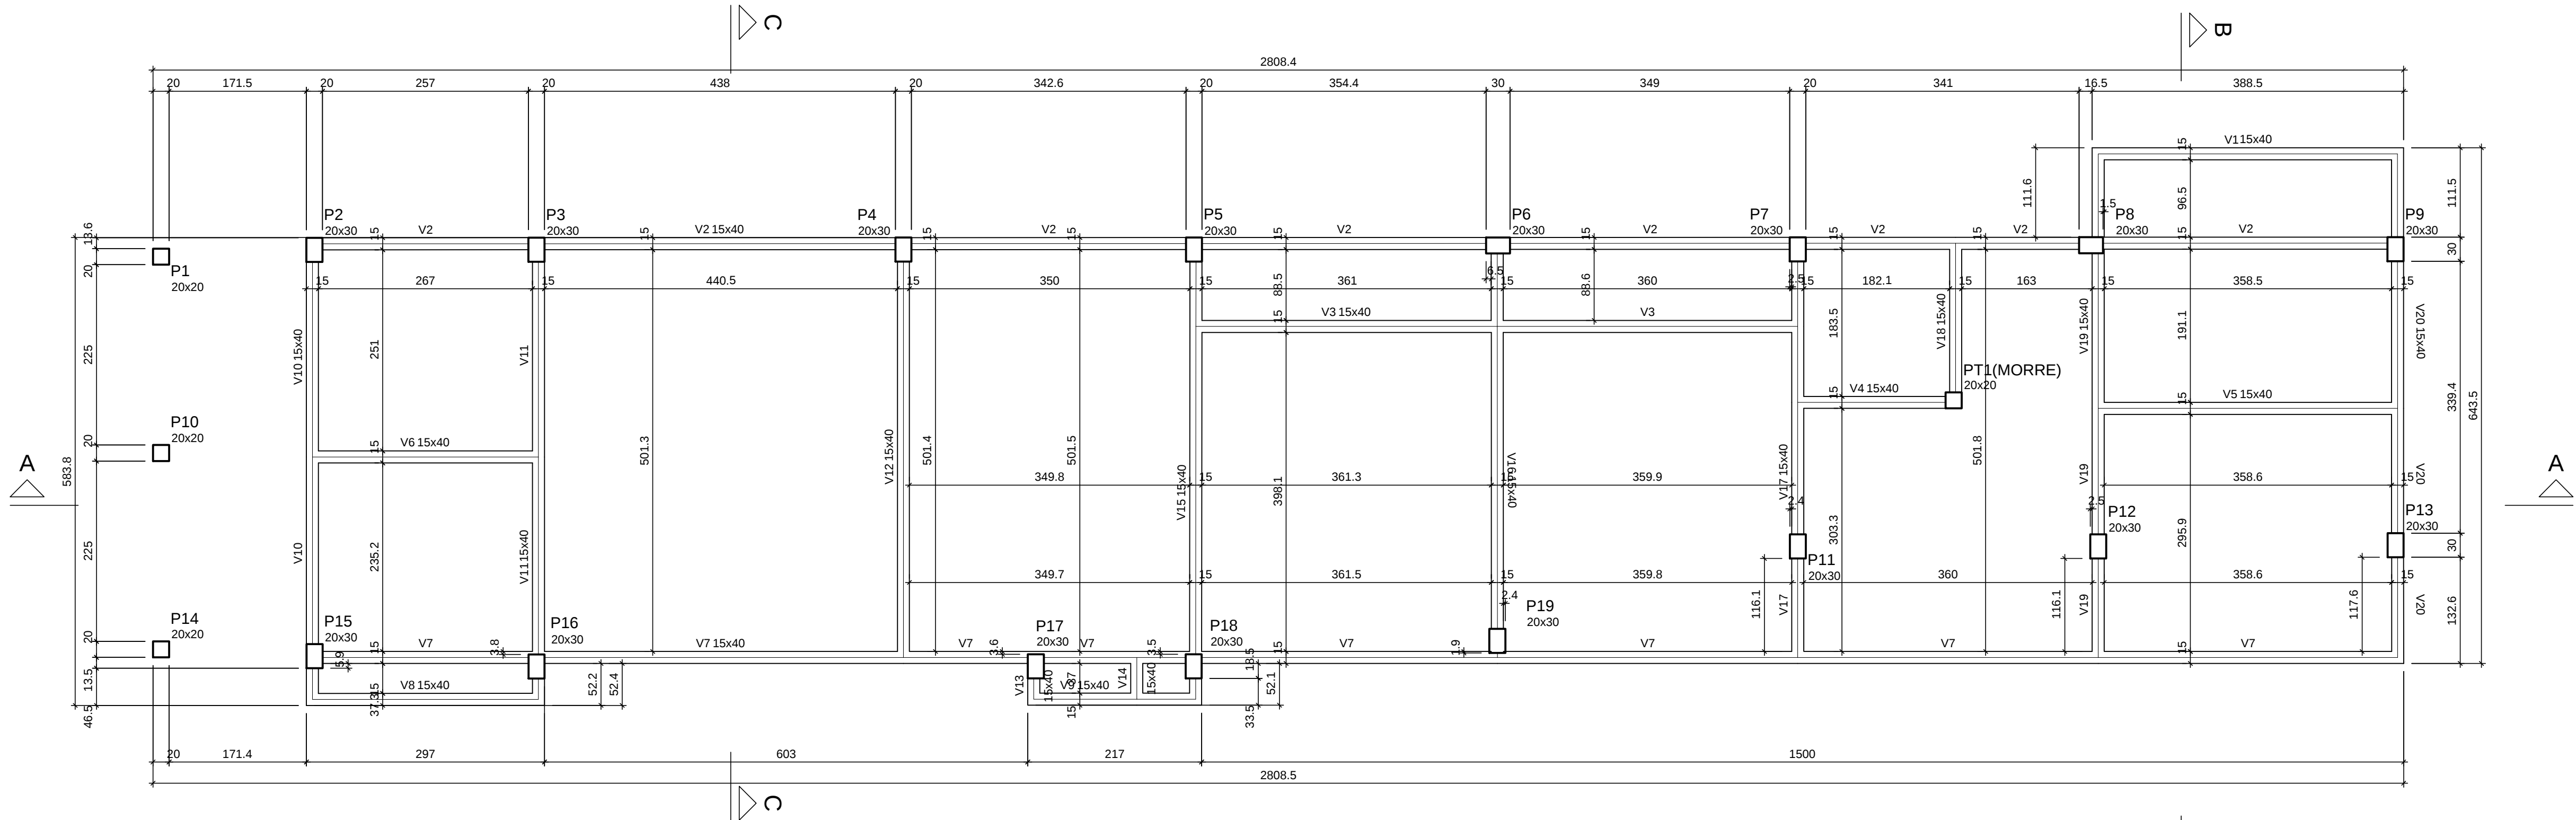


Pavimento Térreo (Nível 0.00)
Formas

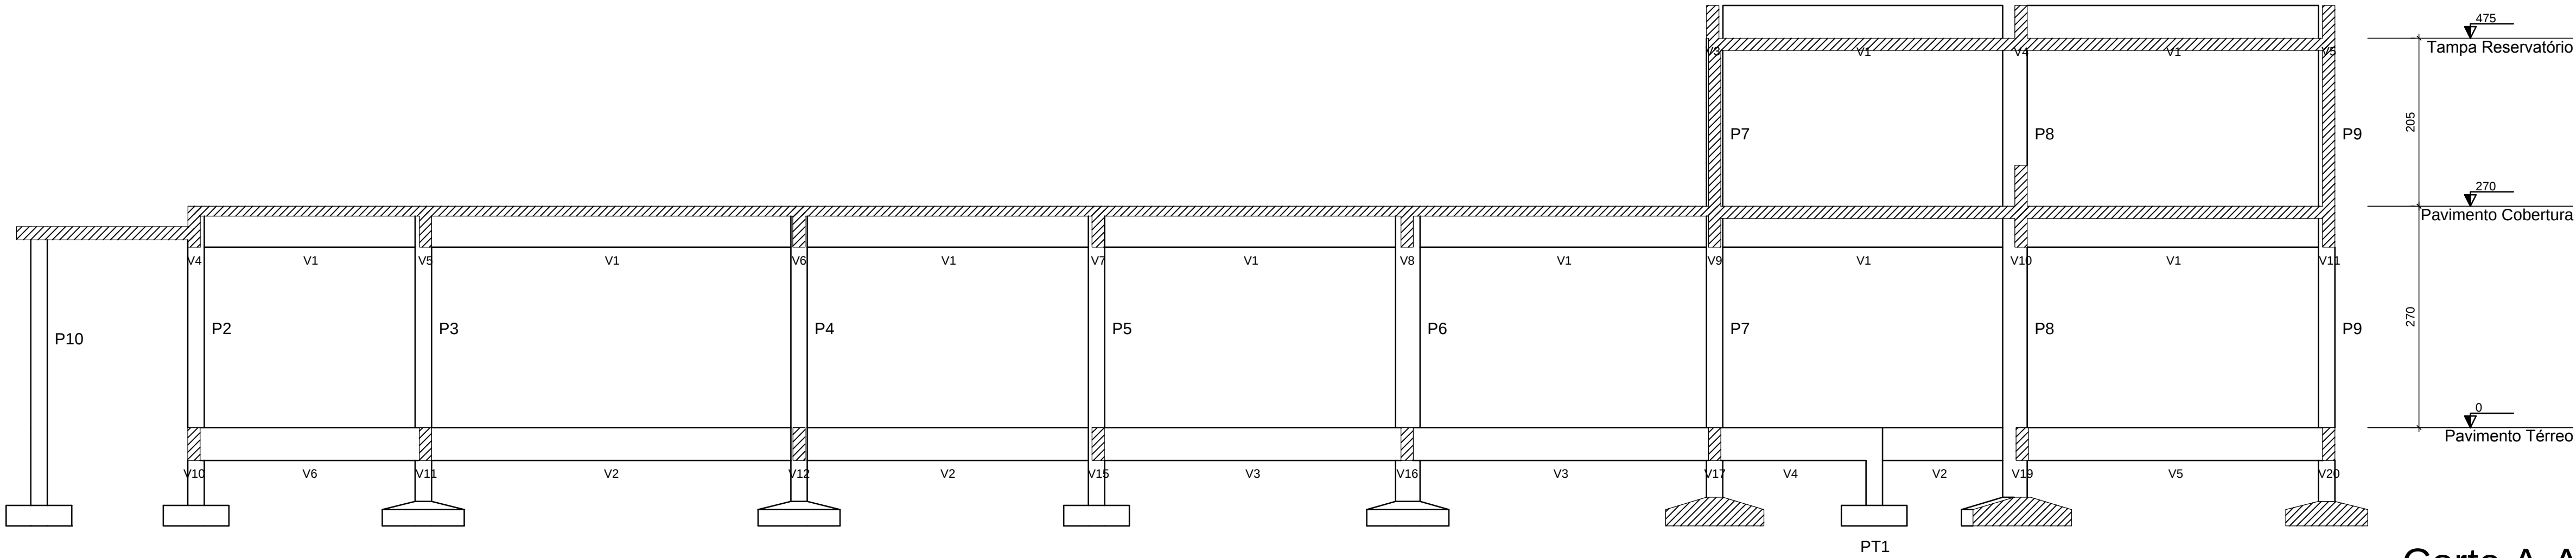

Corte A-A

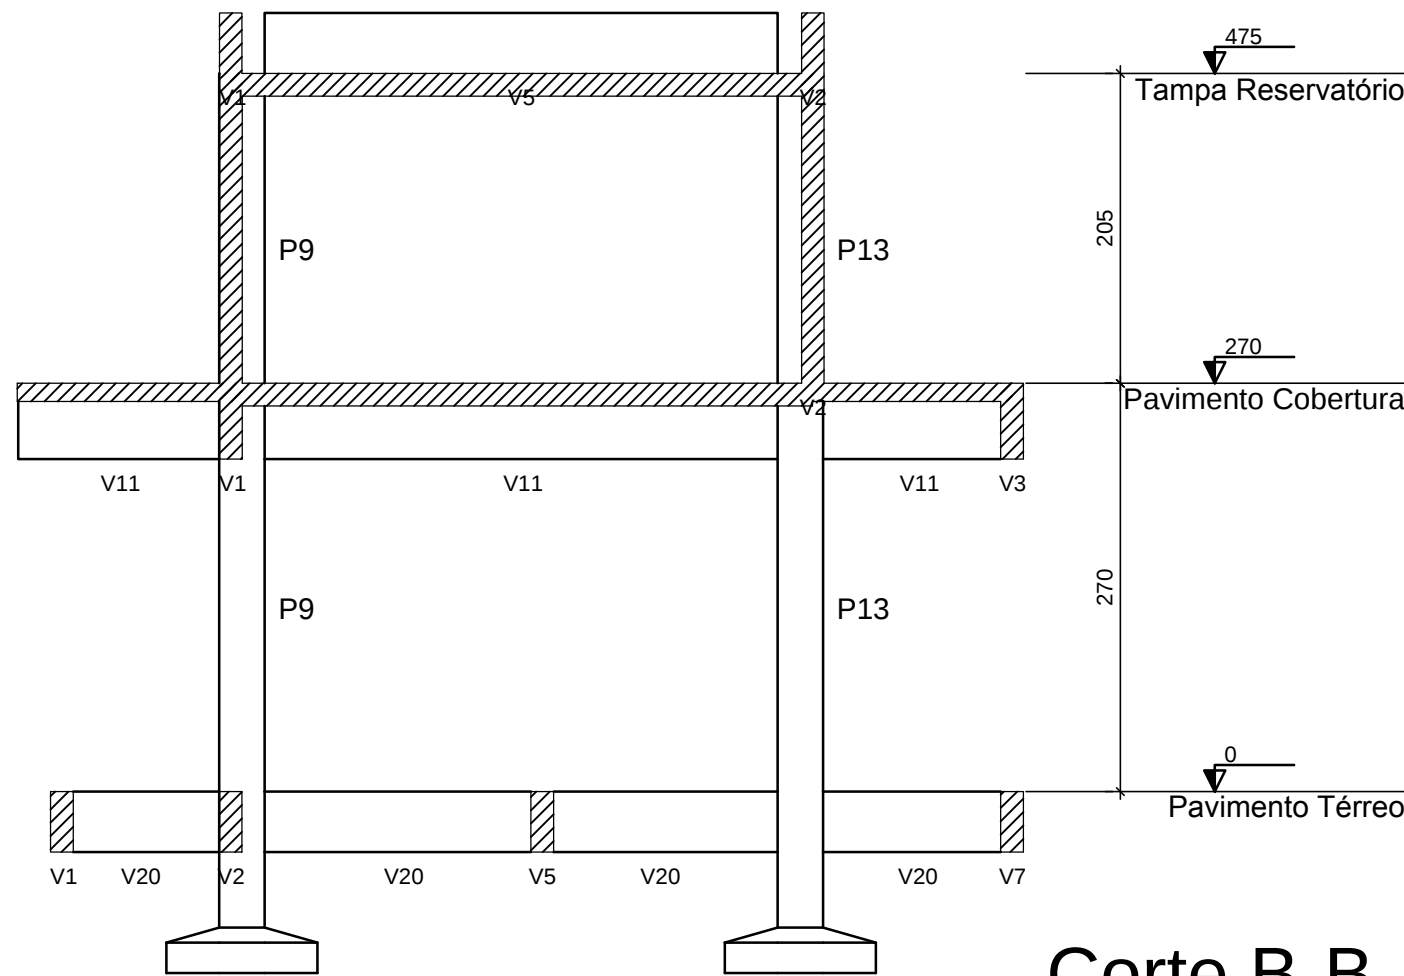

Corte B-B

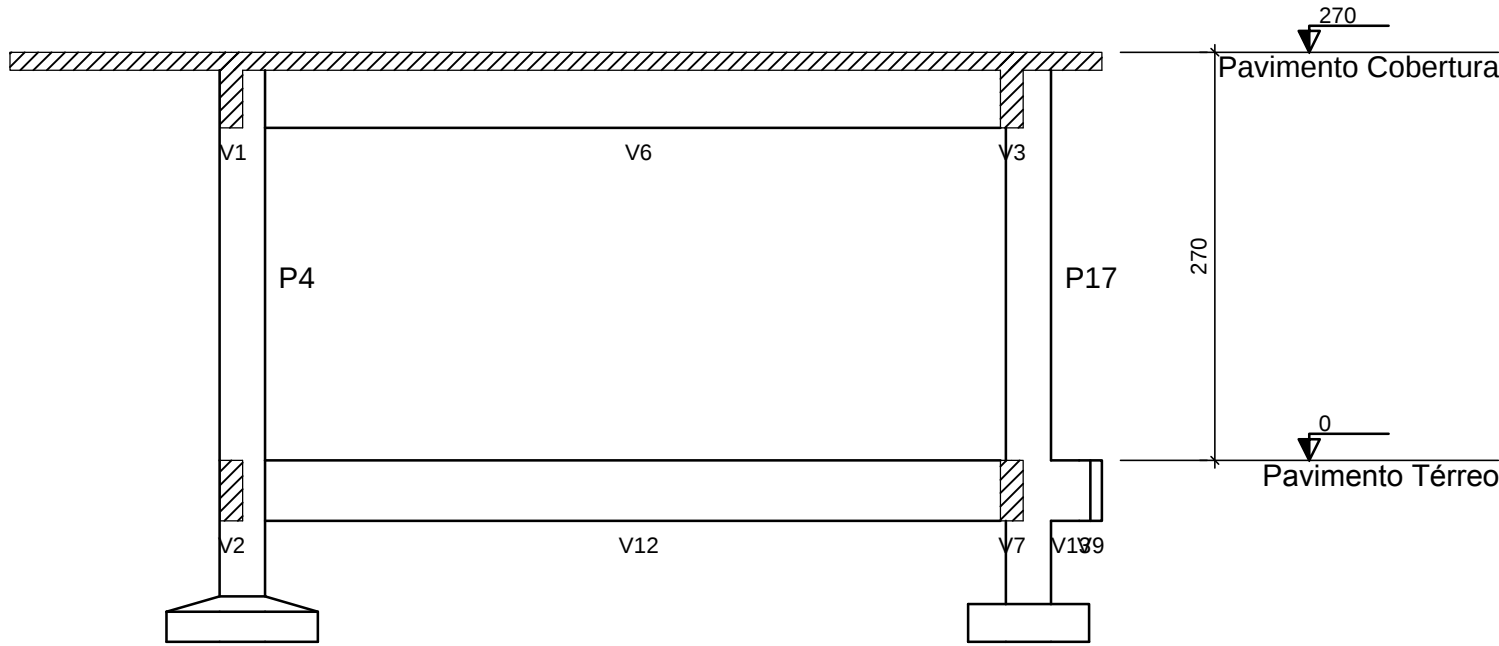

Corte C-C

01	20/05/2021	REVISÃO GERAL - SOLICITADA PELA ARQUITETURA							
REV.	DATA	DESCRIÇÃO					DES.	VERIF.	APROV.
QUADRO DE REVISÕES									

ESTE DESENHO NÃO PODE SER USADO, COPIADO OU CEDIDO FORA DOS TERMOS CONTRATUAIS.

IDENTIFICAÇÃO DA AÇÃO
AMPLIAÇÃO, MODERNIZAÇÃO E RESTAURAÇÃO DO MUSEU CASA DA HERA E SEUS ANEXOS

CONTRATANTE INSTITUTO BRASILEIRO DE MUSEUS (IBRAM)

ENDEREÇO DA AÇÃO RUA DR. FERNANDES JUNIOR, 160- CENTRO, VASSOURAS- RJ

ETAPA DO PROJETO: PROJETO EXECUTIVO

TÍTULO DO DESENHO:
PROJETO ESTRUTURAL - MODULO APOIO
NÍVEL 0.00 - FORMAS / CORTES

CÓDIGO DO DOC.: 1601_MCH_PE_EST-04-05 - Apoio - Formas.dwg

DESENHO CARLOS OLIVEIRA	FORMATO A1	ESCALA 1/50	DATA Maio/2021
----------------------------	---------------	----------------	-------------------

PROJETO: Engenheiro Irani Rossini - CREA nº 18095 RJ

PROPRIEDADE:

SERIAL DO DESENHO:
EST
04

REVISÃO:
01