

NOTAS GERAIS

1 – Especificação dos materiais:

2 – Observações:

- 1.1 - Concreto estrutural $f_{ck}=30\text{MPa}$
1.2 - Relação água/cimento = 0,5
1.3 - Cobrimento para peças revestidas:
Vigas: 3,0cm

- 2.1 - Conferir cotas e níveis no local
- 2.2 - Medidas em centímetros

1.4 – Aço:


CA-60 – Bitolas menores ou igual a $\varnothing 5.0\text{mm}$.
CA-50 – Bitolas maiores ou igual a $\varnothing 6.3\text{mm}$.

3 – Quantitativos de aço, concreto e forma.

Os quantitativos de aço. concreto e forma para as vigas do Pavimento Térreo, constantes deste desenho, estão apresentados no desenho EST 05, junto com os quantitativos das vigas do Pavimento Cobertura.


V101

ESC 1:50

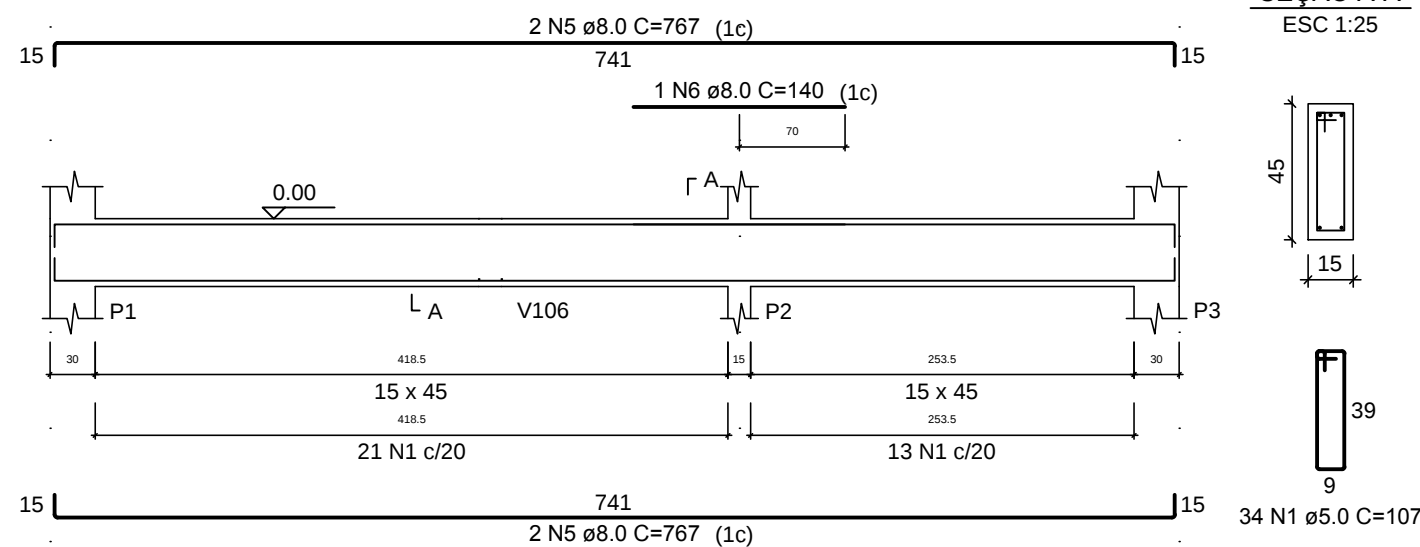


V104

ESC 1:50

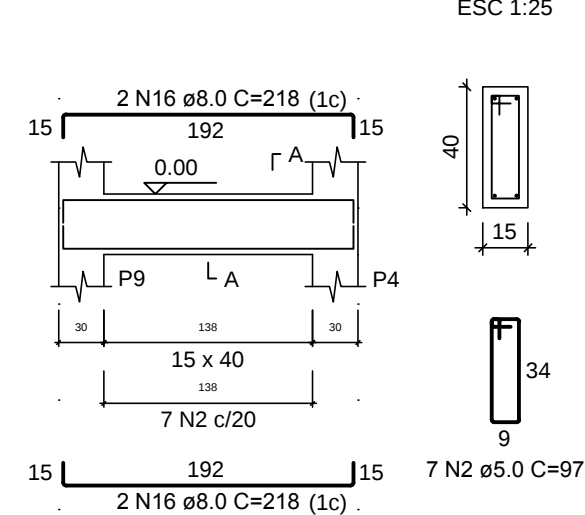


V105

ESC 1:50

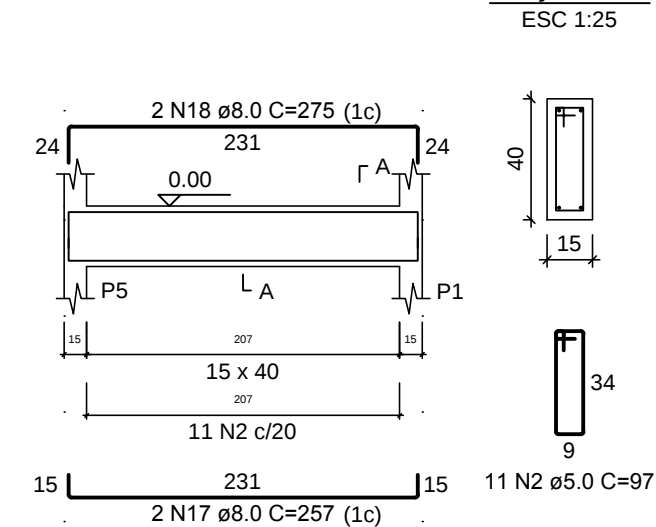


V102

ESC 1:50

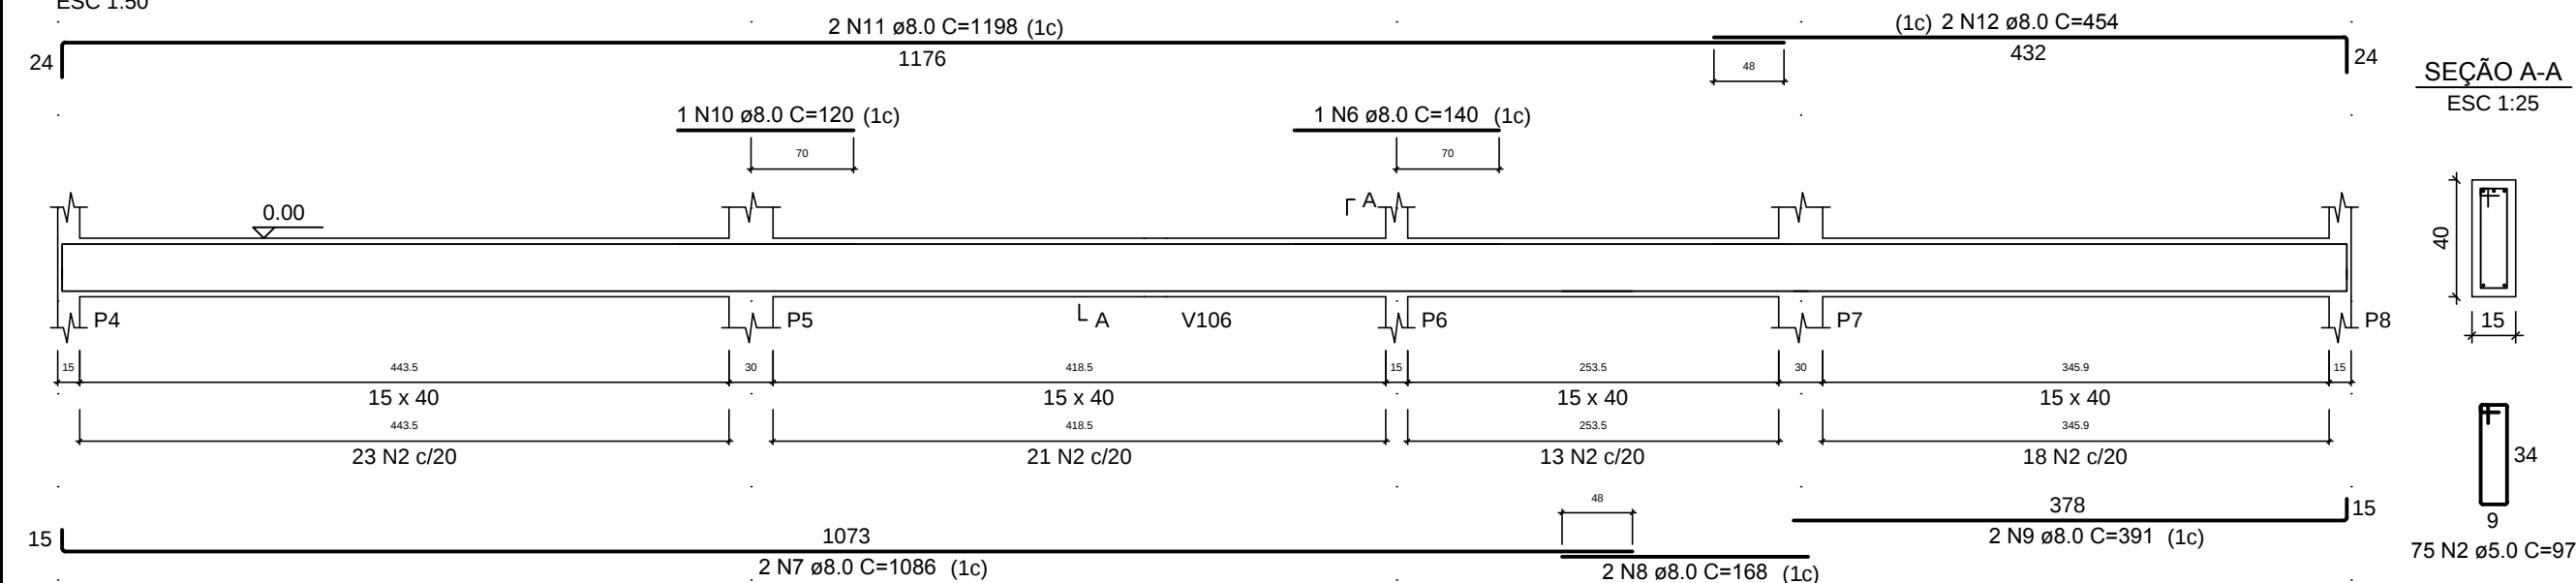


V103

ESC 1:50

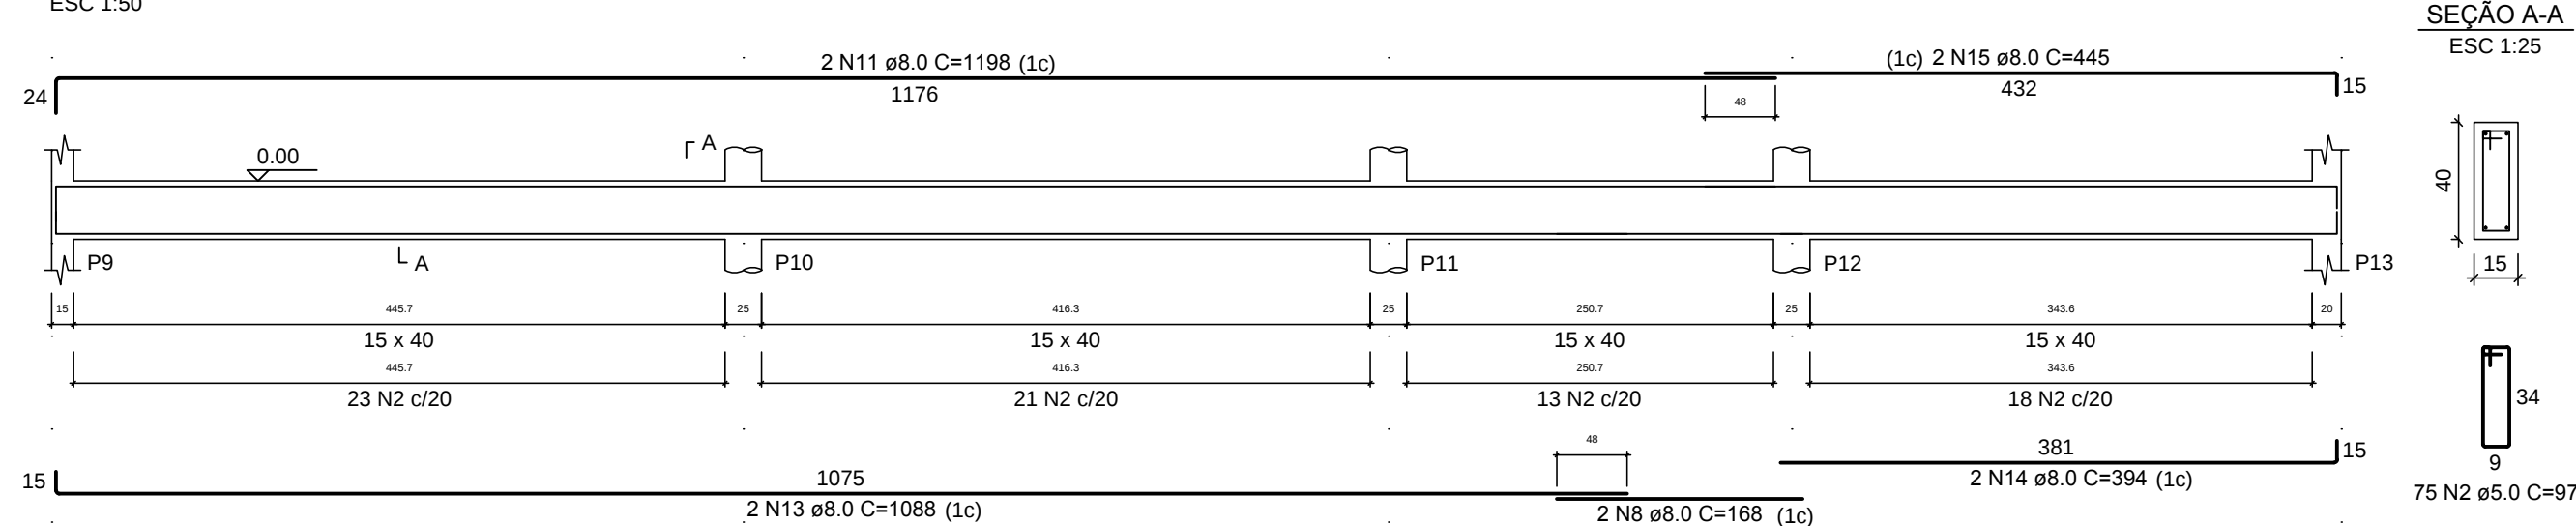


V106

ESC 1:50

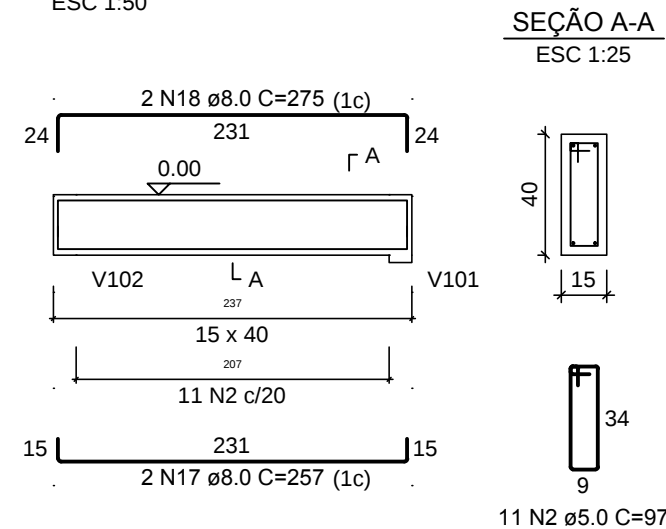


V107

ESC 1:50

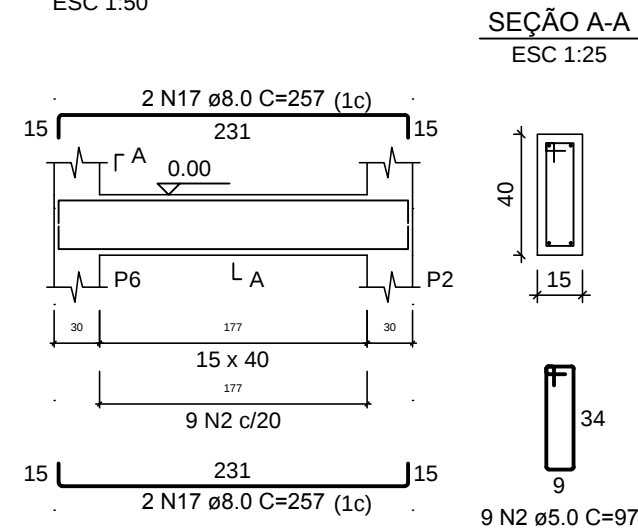


V108

ESC 1:50

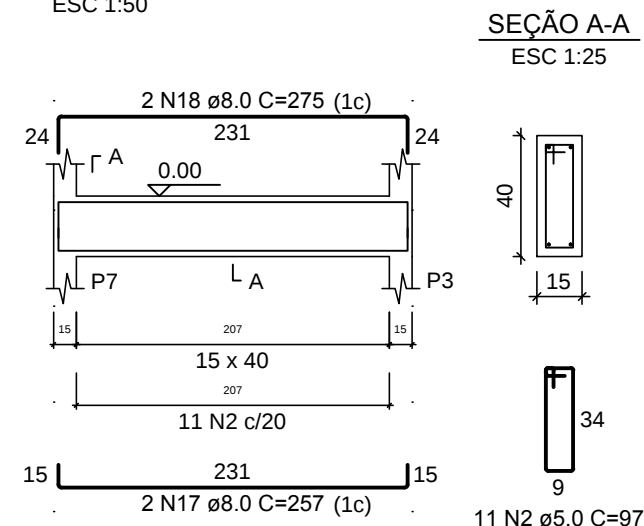

V109

ESC 1:50

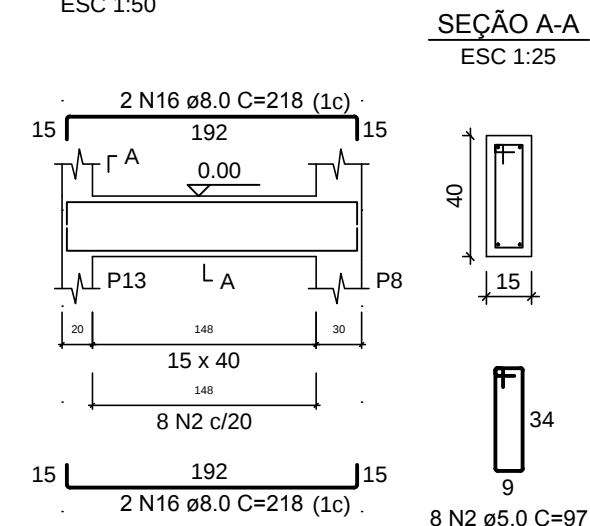

01	14/09/2021	REVISÃO GERAL - AJUSTE DO PROJETO ARQUITETONICO			
REV.	DATA	DESCRIÇÃO		DES.	VERIF. APROV.
QUADRO DE REVISÕES					

ESTE DESENHO NÃO PODE SER USADO, COPIADO OU CEDIDO FORA DOS TERMOS CONTRATUAIS.

IDENTIFICAÇÃO DA AÇÃO

AMPLIAÇÃO, MODERNIZAÇÃO E RESTAURAÇÃO DO MUSEU CASA DA HERA E SEUS ANEXOS

CONTRATANTE INSTITUTO BRASILEIRO DE MUSEUS (IBRAM)

ENDEREÇO DA AÇÃO RUA DR. FERNANDES JUNIOR, 160- CENTRO, VASSOURAS- RJ

ETAPA DO PROJETO: PROJETO EXECUTIVO

TÍTULO DO DESENHO:
PROJETO ESTRUTURAL - SANITARIOS
PAVIMENTO TÉRREO - VIGAS / ARMADURAS

CÓDIGO DO DOC.: 1601 MCH PE EST-04-05 -Sanitários - Vigas.dwg

DESENHO CARLOS OLIVEIRA	FORMATO A2 Estendido	ESCALA 1/50	DATA Abril/2021
----------------------------	-------------------------	----------------	--------------------

	MINISTÉRIO DA CIDADANIA		SERIAL DO DESENHO: EST 04
 A&P ARQUITETURA E URBANISMO			REVISÃO: 01
PROJETO: Engenheiro Irani Rossini - CREA nº 18095 RJ			
PROPRIEDADE:			