

NOTAS GERAIS

1 – Especificação dos materiais:

- 1.1 - Concreto estrutural $f_{ck}=30\text{MPa}$
- 1.2 - Relação água/cimento = 0,5
- 1.3 - Cobrimento para peças revestidas:
 - Vigas: 3,0cm
 - Pilares: 3,0cm


1.4 - Aço:

CA-60 - Bitolas menores ou igual a $\varnothing 5.0\text{mm}$.


CA-50 - Bitolas maiores ou igual a $\varnothing 6.3\text{mm}$.

2 - Ação sobre vigas:

- 2.1 - Paredes (valor médio) = 600 Kg/m.
- 3 - Observações:
- 3.1 - Conferir cotas e níveis no local
- 3.2 - Medidas em centímetros

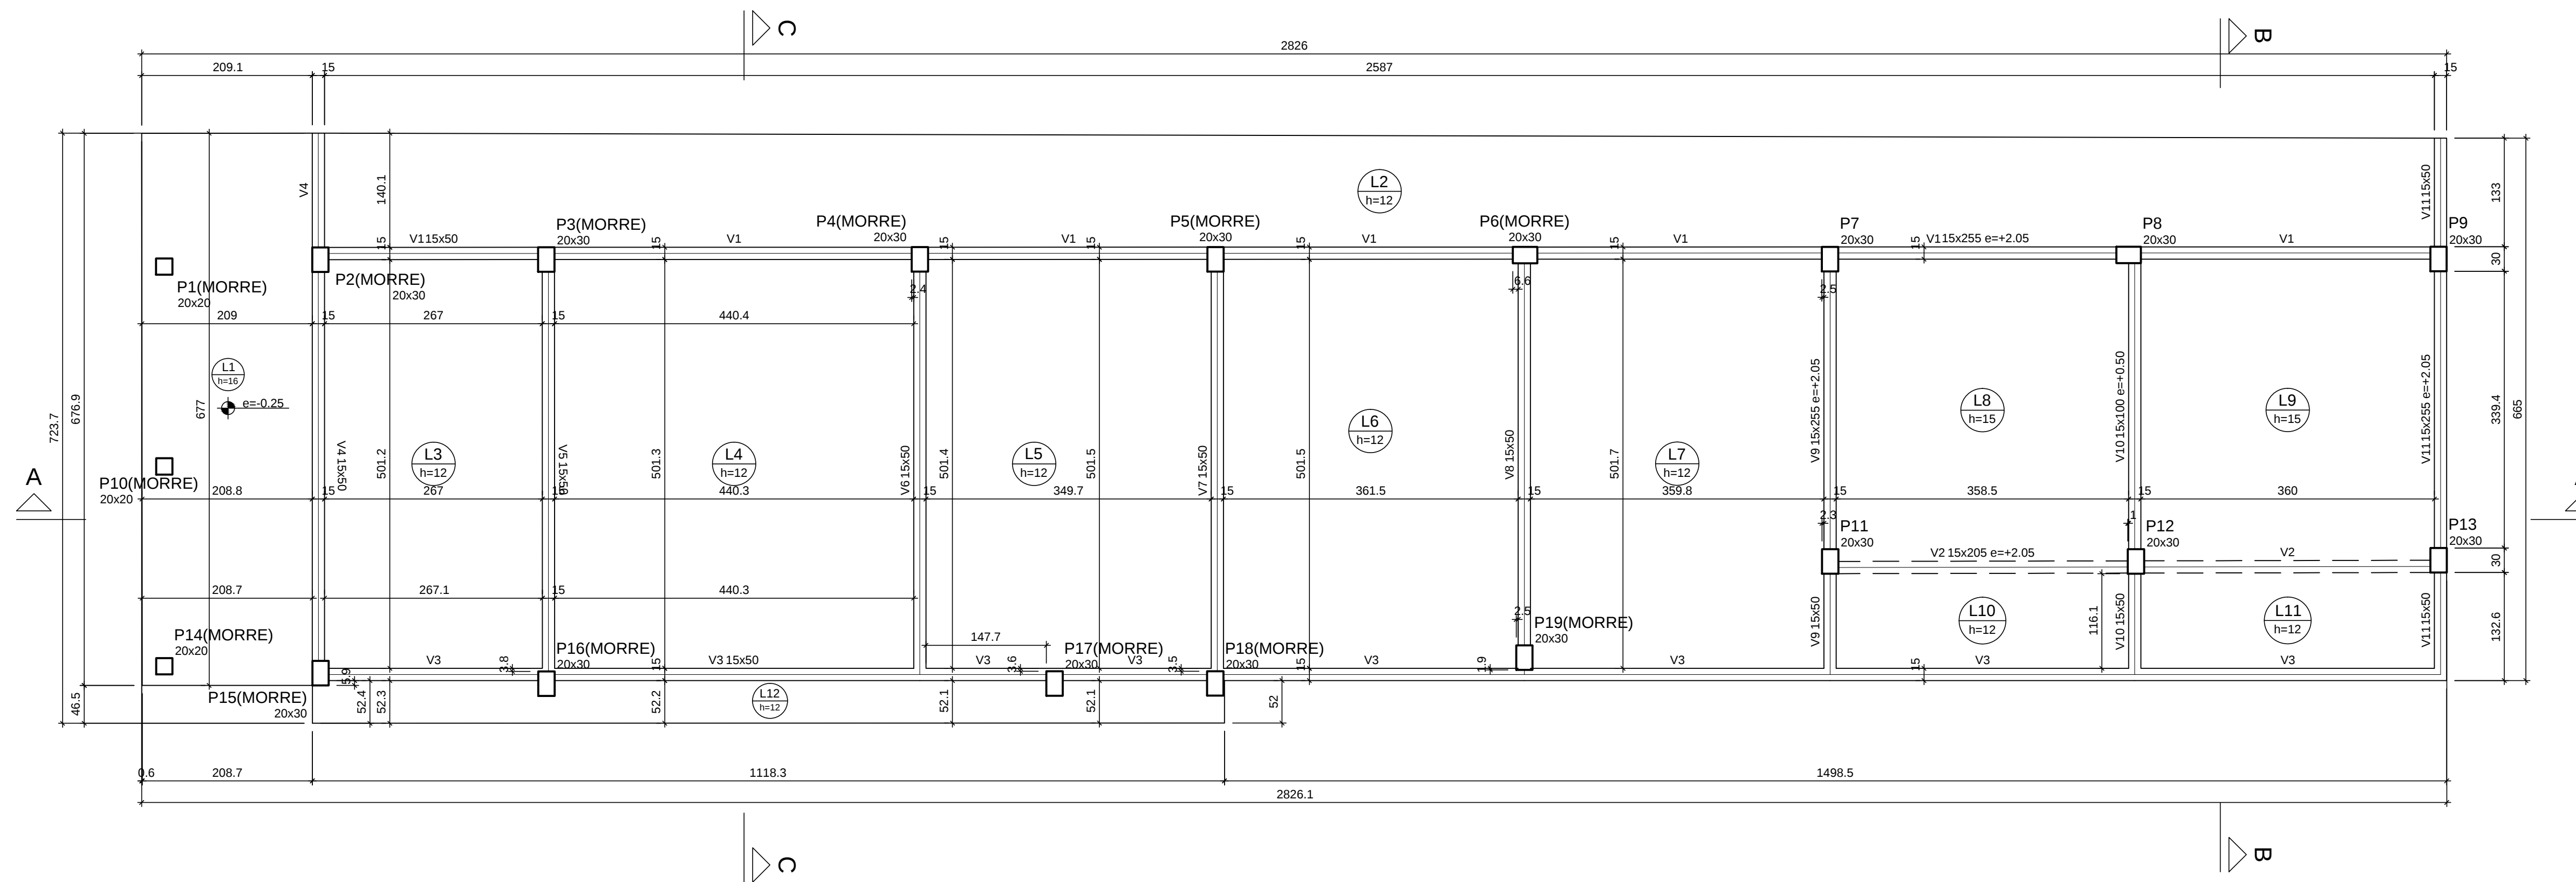

Pavimento Cobertura (Nível +2.70)
Formas

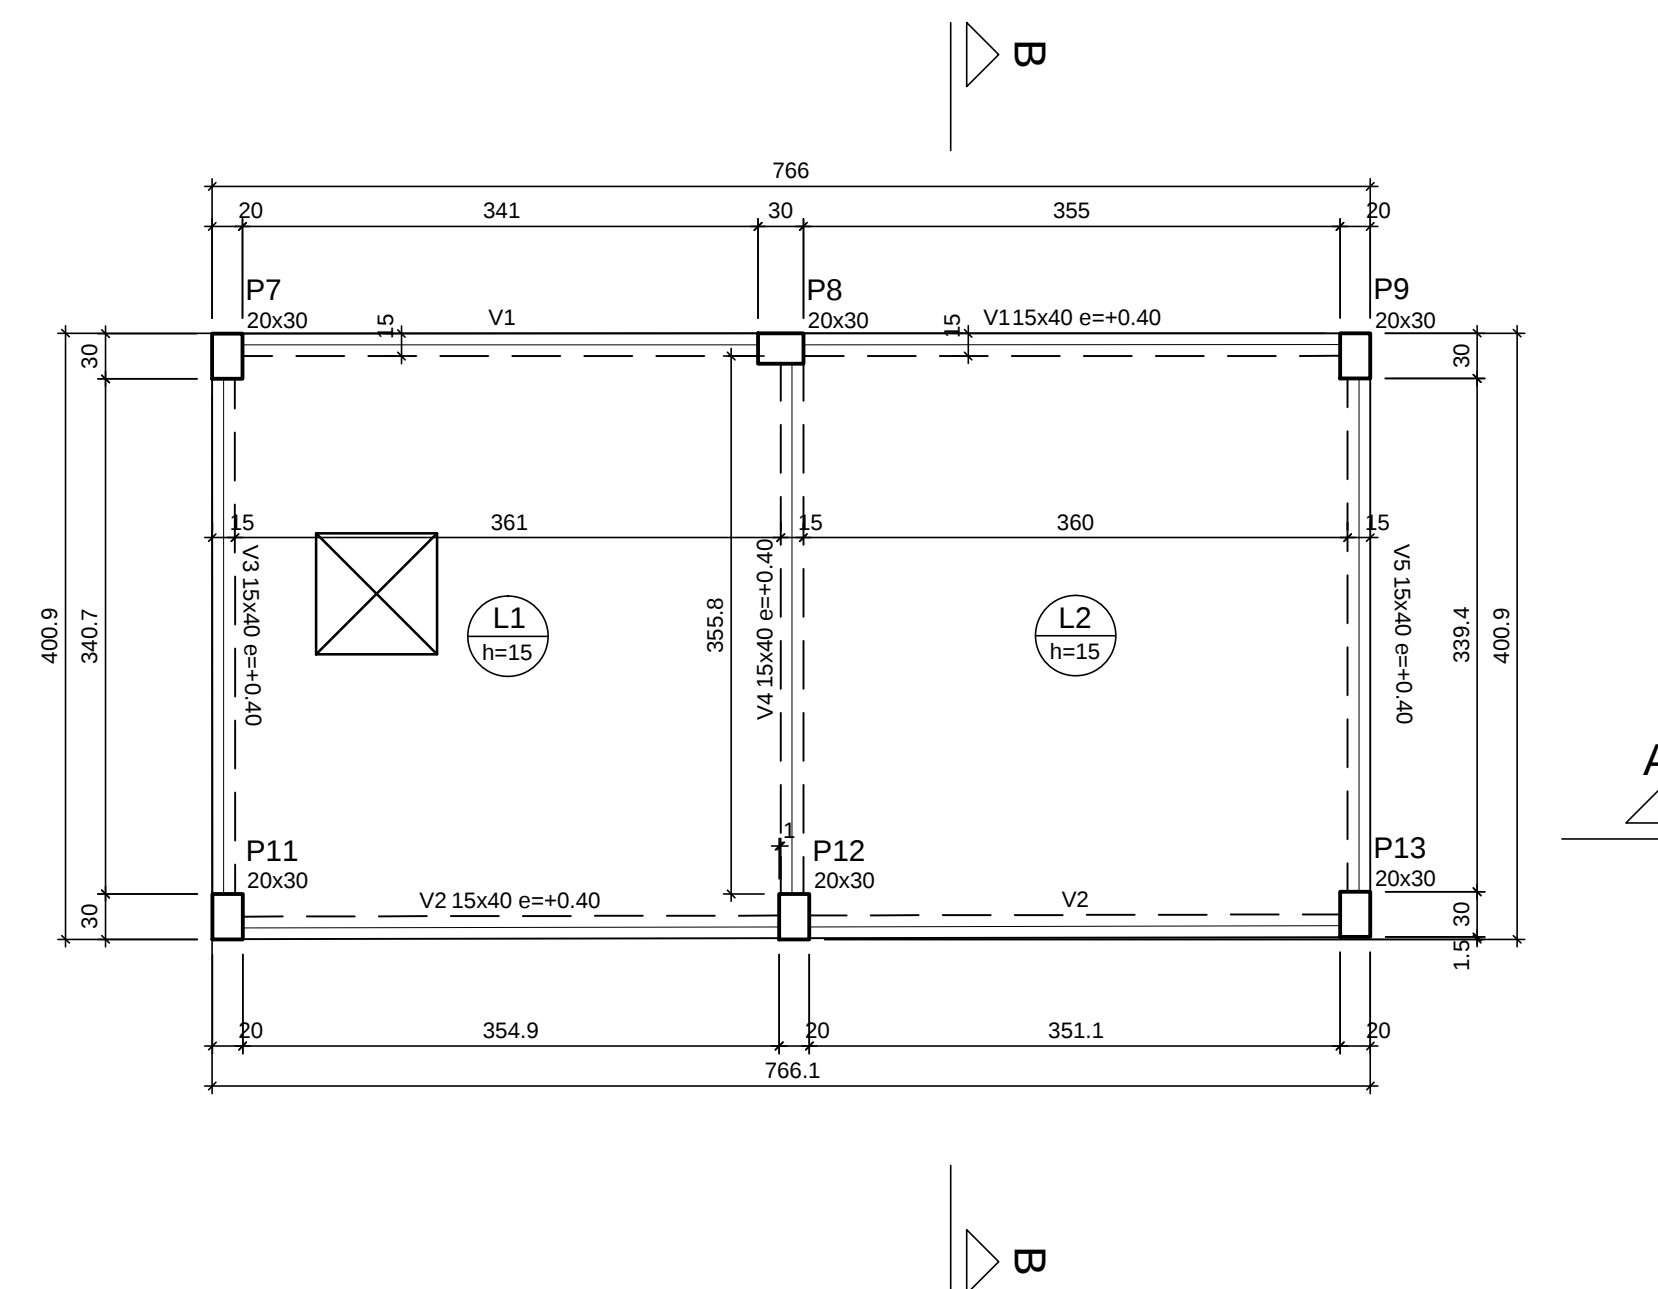

Tampa Reservatório (Nível +4.75)
Formas

01	2005/2021	REVISÃO GERAL - SOLICITADA PELA ARQUITETURA			
REV.	DATA	DESCRIÇÃO		DES.	VERIF. APROV.
QUADRO DE REVISÕES					

ESTE DESENHO NÃO PODE SER USADO, COPIADO OU CEDIDO FORA DOS TERMOS CONTRATUAIS.

IDENTIFICAÇÃO DA AÇÃO

AMPLIAÇÃO, MODERNIZAÇÃO E RESTAURAÇÃO DO MUSEU CASA DA HERA E SEUS ANEXOS

CONTRATANTE INSTITUTO BRASILEIRO DE MUSEUS (IBRAM)

ENDEREÇO DA AÇÃO RUA DR. FERNANDES JUNIOR, 160- CENTRO, VASSOURAS- RJ

ETAPA DO PROJETO: PROJETO EXECUTIVO

TÍTULO DO DESENHO:

PROJETO ESTRUTURAL - MODULO APOIO
NÍVEIS +2.70 e +4.75 - FORMAS

CÓDIGO DO DOC.: 1601 MCH PE EST-04-05 - Apoio - Formas.dwg

DESENHO CARLOS OLIVEIRA	FORMATO A1	ESCALA 1/50	DATA Maio/2021
----------------------------	---------------	----------------	-------------------



7 10704 sistema integrado de museus Instituto Brasileiro de

[illegible]

PROJETO: Engenheiro Irani Rossini - CREA nº 18095 RJ

SERIAL DO DESENHO:

EST

05

00

01