


NOTAS GERAIS

- 1 – Especificação dos materiais:


 - 1.1 – Concreto estrutural fck=30MPa
 - 1.2 – Relação água/cimento = 0,5
 - 1.3 – Lajes H Indicado
 - 1.4 – Cobrimento para peças revestidas:
Vigas: 3,0cm
Pilares: 3,0cm
Lajes: 2,0cm
 - 1.5 – Aço:
CA-60 – Bitolas menores ou igual a ø5.0mm.
CA-50 – Bitolas maiores ou igual a ø6.3mm.
- 2 – Ações sobre lajes:

 - 2.1 – Carga acidental = 150 Kg/m²
 - 2.2 – Revestimento = 100 Kg/m²
- 3 – Observações:

 - 3.1 – Conferir cotas e níveis no local
 - 3.2 – Medidas em centímetros

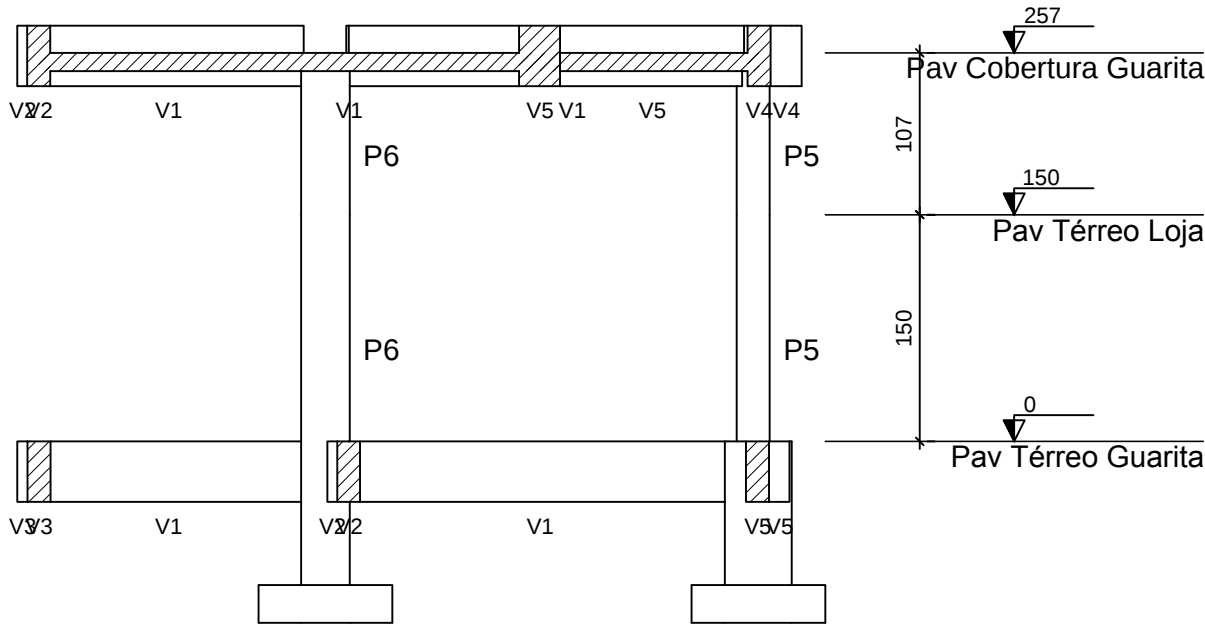

Corte A-A

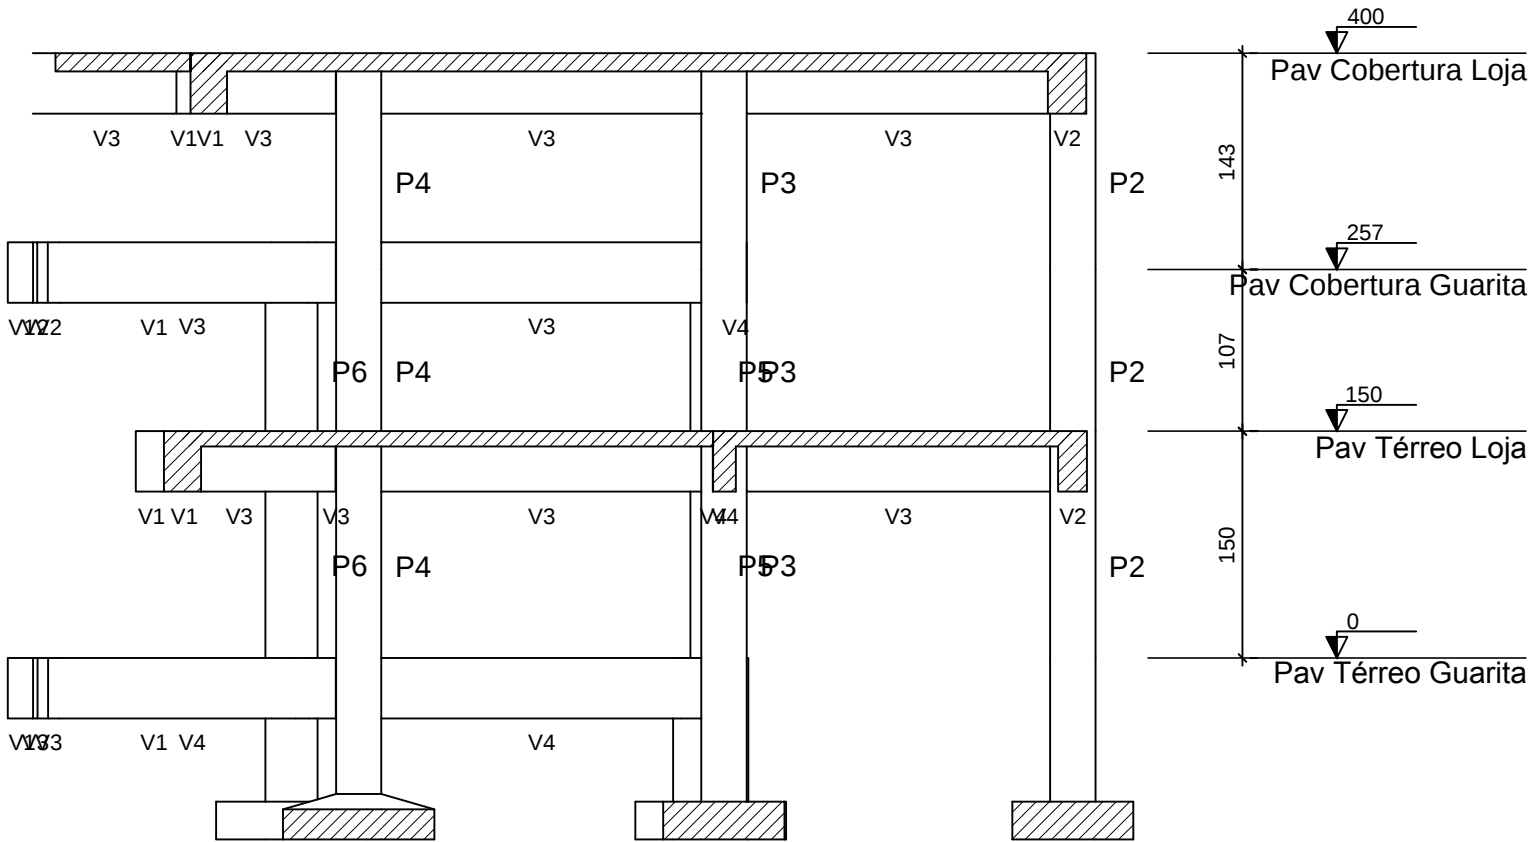

Corte B-B

00	27/09/2021	EMISSÃO INICIAL			
REV.	DATA	DESCRIÇÃO			DES. VERIF. APROV.
QUADRO DE REVISÕES					

ESTE DESENHO NÃO PODE SER USADO, COPIADO OU CEDIDO FORA DOS TERMOS CONTRATUAIS.

IDENTIFICAÇÃO DA AÇÃO

AMPLIAÇÃO, MODERNIZAÇÃO E RESTAURAÇÃO DO MUSEU CASA DA HERA E SEUS ANEXOS

CONTRATANTE

INSTITUTO BRASILEIRO DE MUSEUS (IBRAM)

ENDEREÇO DA AÇÃO

RUA DR. FERNANDES JUNIOR, 160- CENTRO, VASSOURAS- RJ

ETAPA DO PROJETO:

PROJETO EXECUTIVO

TÍTULO DO DESENHO:

PROJETO ESTRUTURAL - GUARITA
CORTES

CÓDIGO DO DOC.:

1601_MCH_PE_EST-03-05 - Guarita - Formas.dwg

DESENHO CARLOS OLIVEIRA	FORMATO A2 Estendido	ESCALA 1/50	DATA Abril/2021
----------------------------	-------------------------	----------------	--------------------

ASP ARQUITETURA E URBANISMO

PROJETO: Engenheiro Irani Rossini - CREA nº 18095 RJ

PROPRIEDADE:

SERIAL DO DESENHO:

EST
05

REVISÃO:

00