
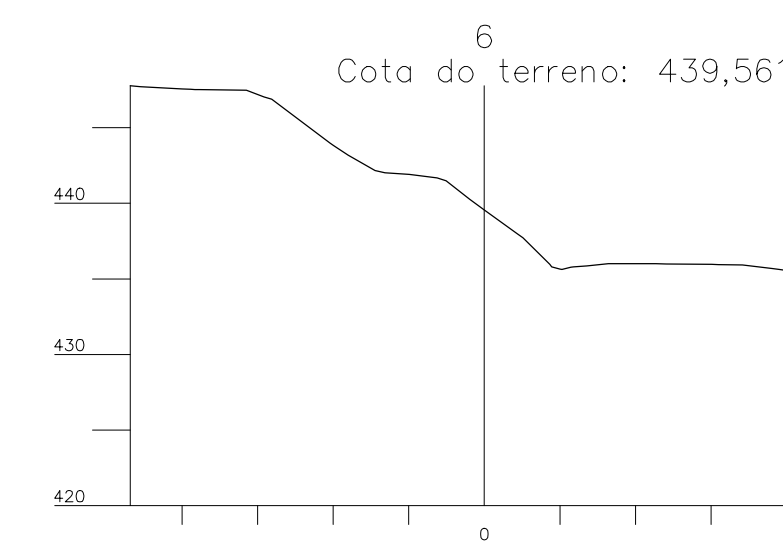
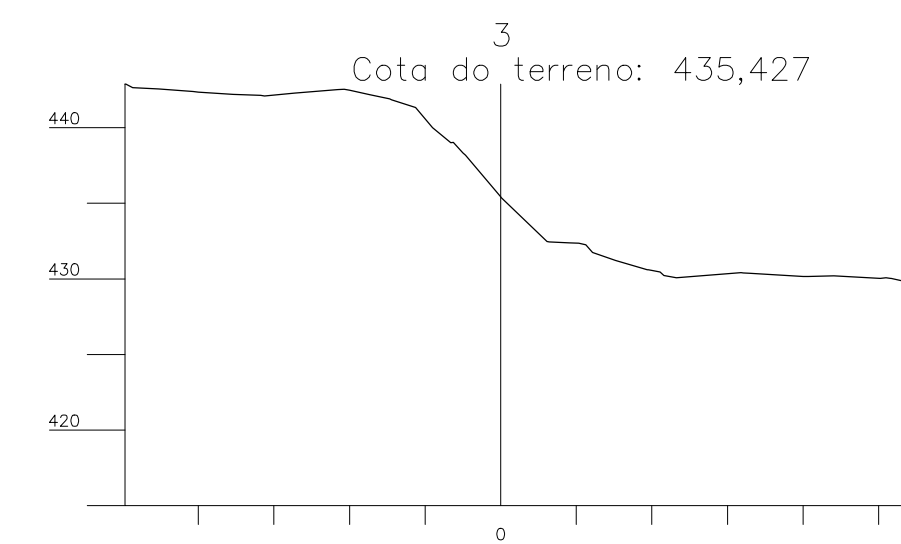
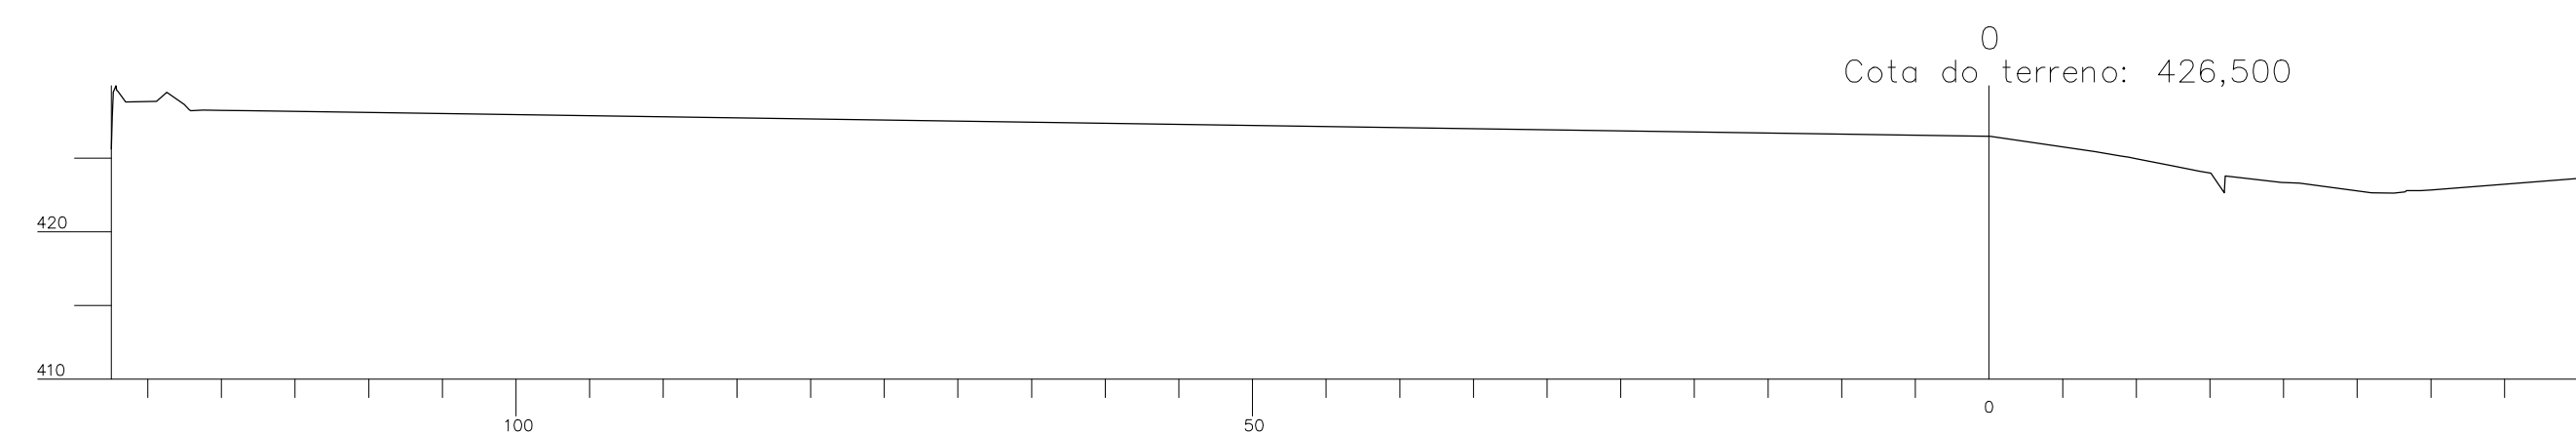
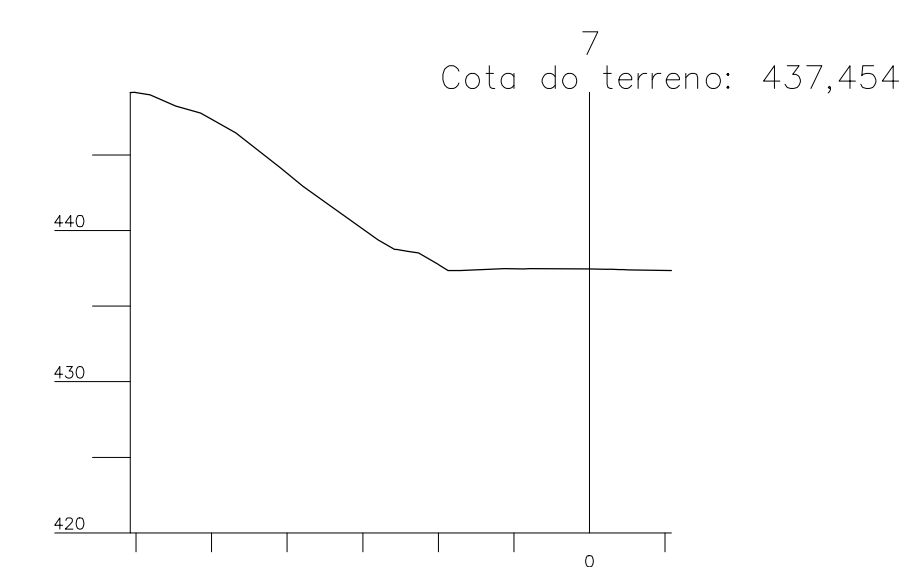
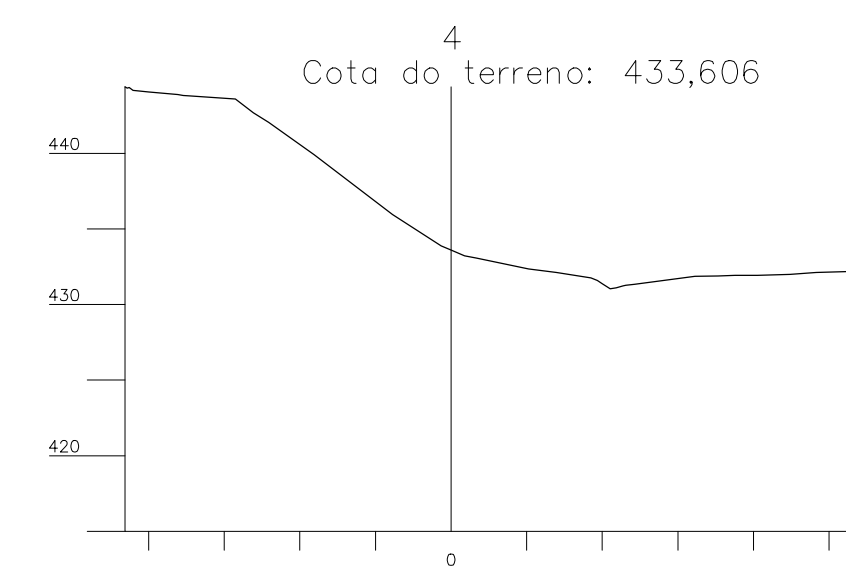
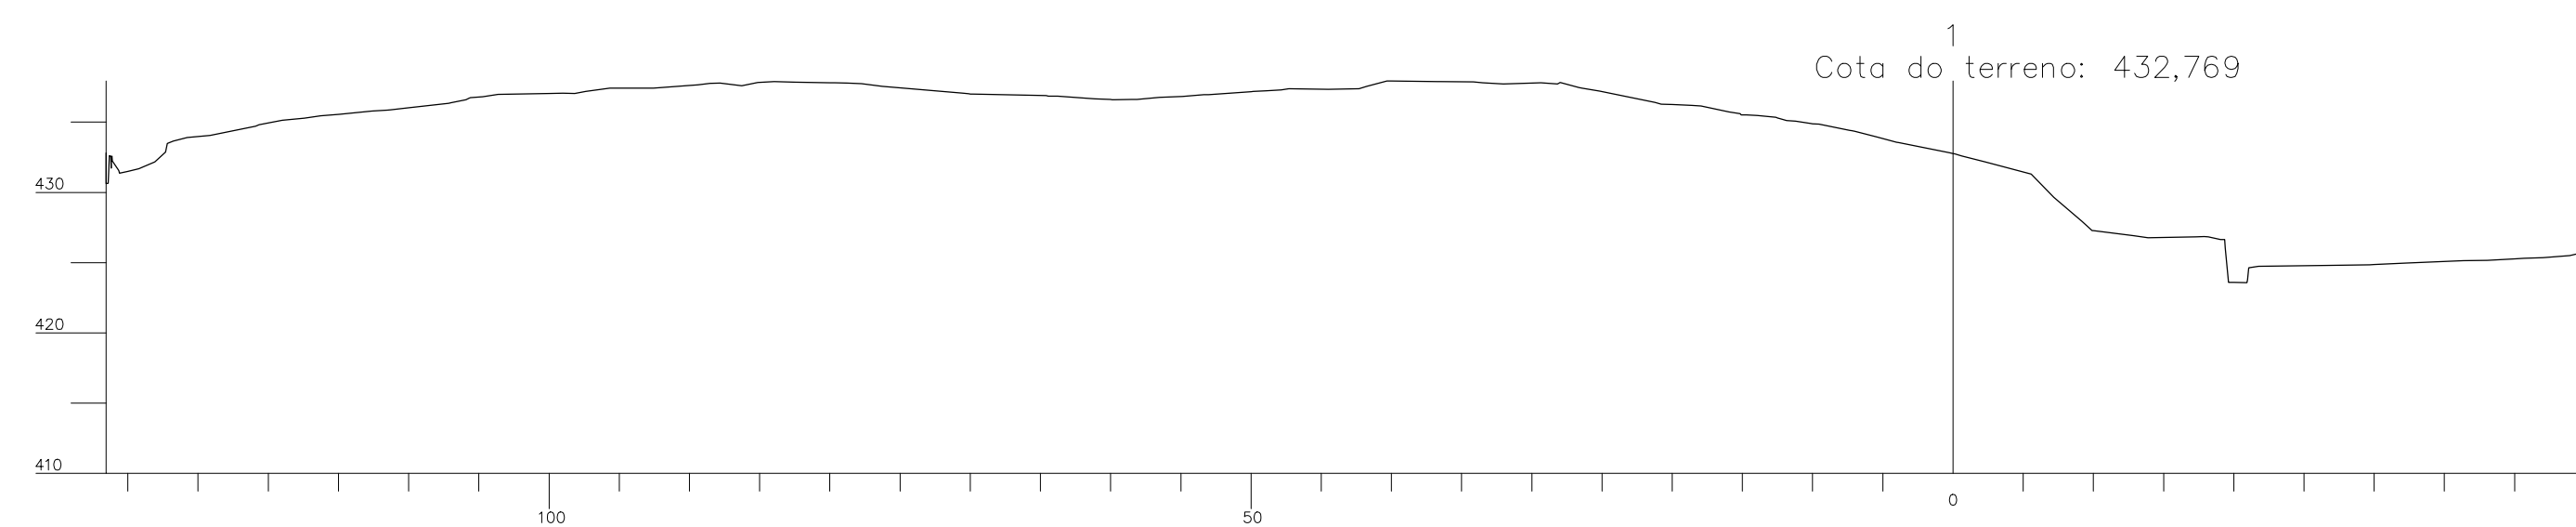
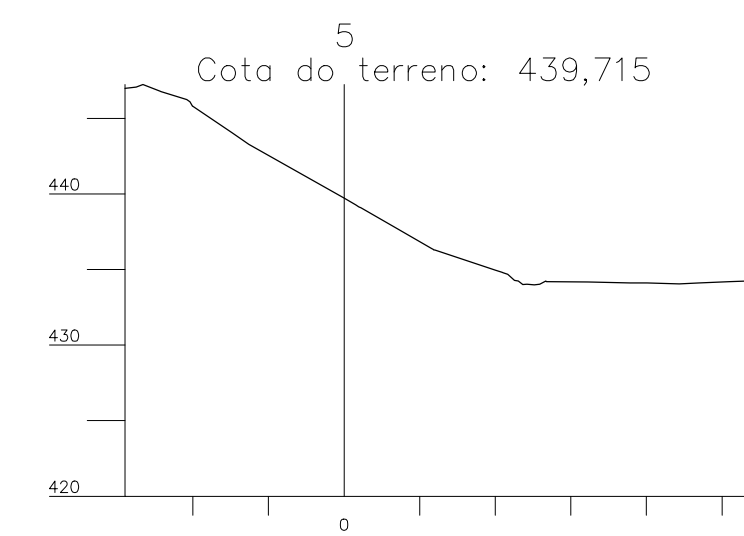


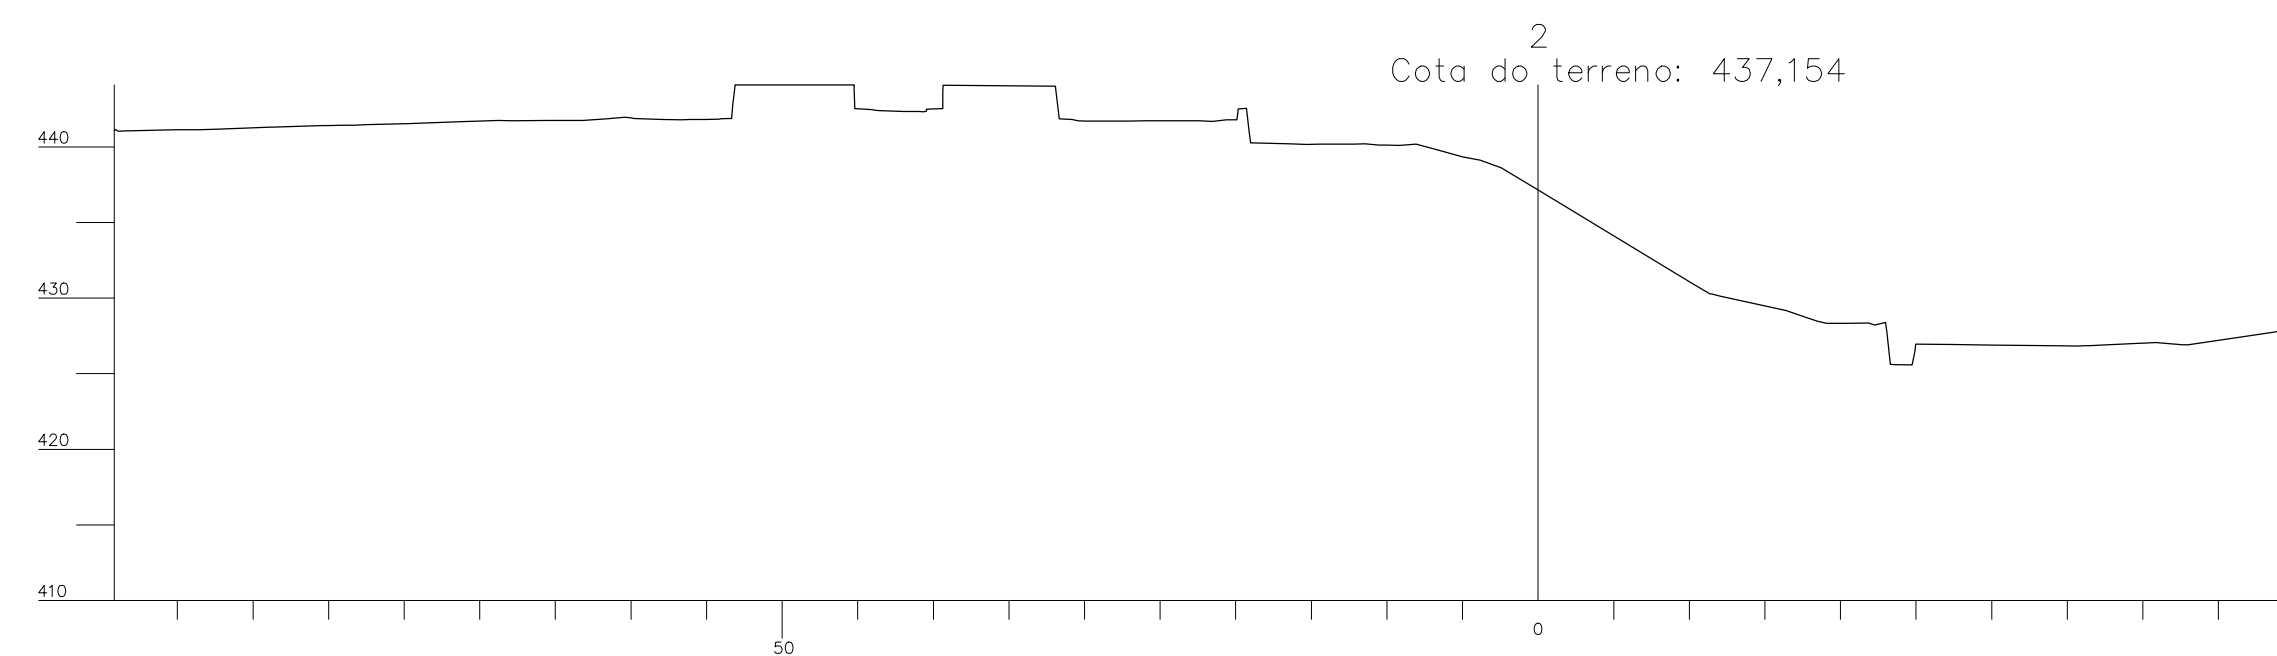

SEÇÕES TRANSVERSAIS
ESC.: 1/500

PROJETO: Responsável Técnico - HUGO CESAR RUBEN SERVIAN BRITZ - CREA RJ - 2001101714

PROPRIEDADE: _____

CONSTRUÇÃO:

CO-AUTOR:
COLABORADORES:

	05/05/17	EMIÇÃO INICIAL			
REV.	DATA	DESCRIÇÃO	DES.	VERIF.	APROV.
QUADRO DE REVISÕES					

ESTE DESENHO NÃO PODE SER USADO, COPIADO OU CEDIDO FORA DOS TERMOS CONTRATUAIS.

IDENTIFICAÇÃO DA AÇÃO

AMPLIAÇÃO, MODERNIZAÇÃO E RESTAURAÇÃO DO MUSEU CASA DA HERA E SEUS ANEXOS

CONTRATANTE INSTITUTO BRASILEIRO DE MUSEUS (IBRAM)

ENDEREÇO DA AÇÃO RUA DR. FERNANDES JUNIOR, 160 - CENTRO, VASSOURAS - RJ

ETAPA DO PROJETO: ESTUDO PRELIMINAR / LEVANTAMENTOS

TÍTULO DO DESENHO:
LEVANTAMENTO TOPOGRÁFICO
SEÇÕES TRANSVERSAIS

CÓDIGO DO DOC.: Casa da Hera_Curvas_1m_2017_REV03.dwg

DESENHO HBS	FORMATO D/A1	ESCALA 1/500	DATA maio/2017
----------------	-----------------	-----------------	-------------------



03

REVISÃO:

00