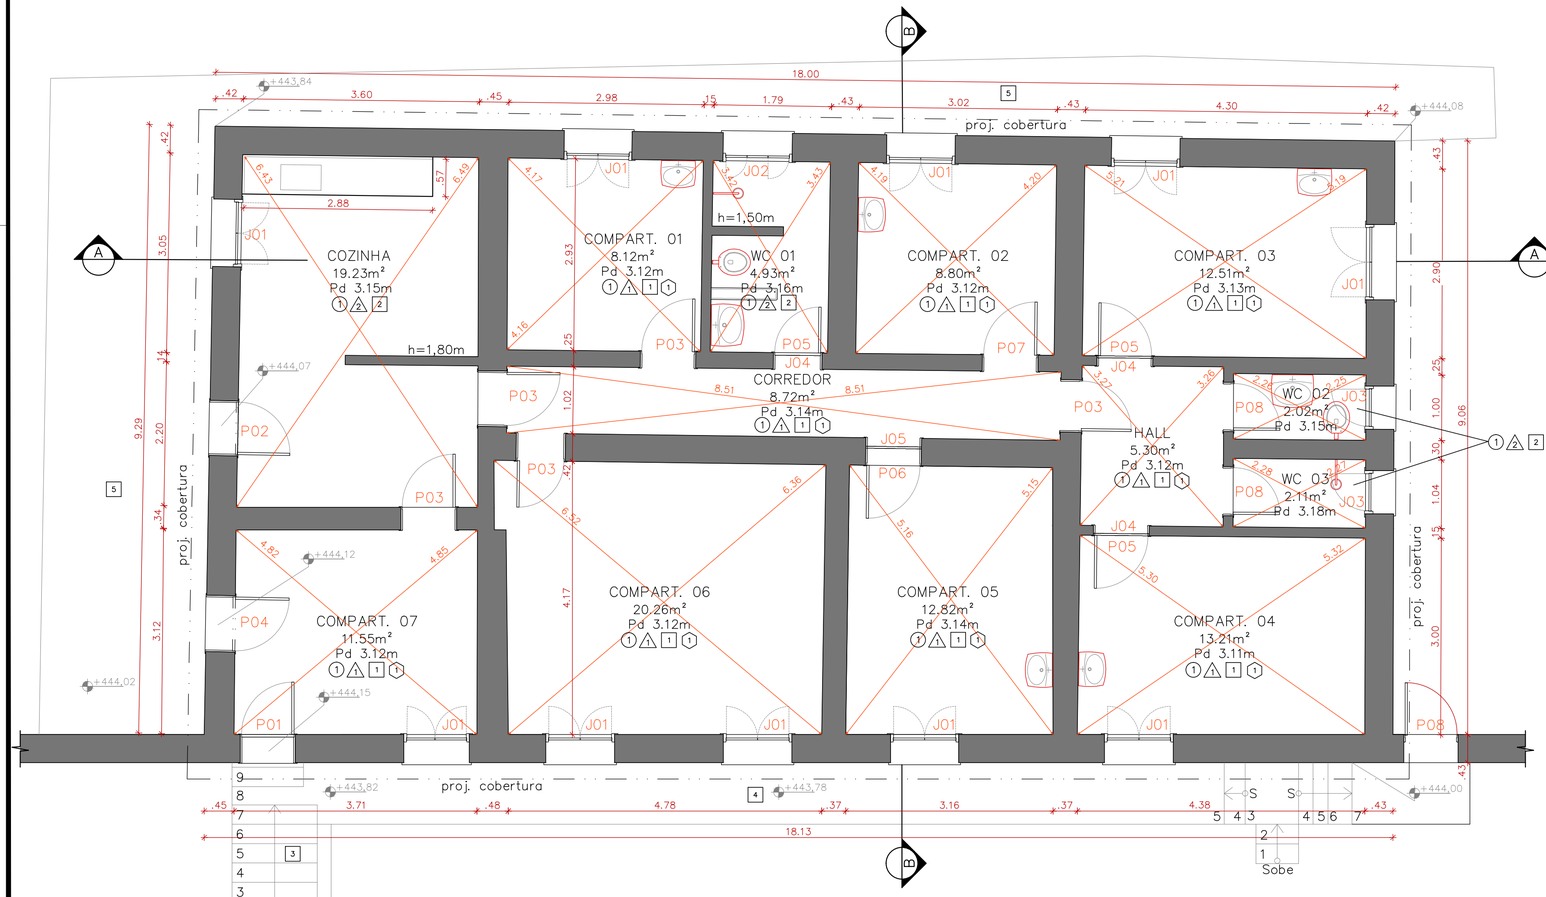


ANTIGA SENZALA
PLANTA BAIXA
ESCALA_____1:50

QUADRO DE REVESTIMENTOS:

- ○ FORRO
- ① Lambri de madeira pintado em branco
- △ PAREDE
- ⚠ Alvenaria pintada em pva branco
- ⚠ Alvenaria pintada em pva branco + revestimento em azulejo (inferior)
- □ PISO
- 1 Cimento queimado
- 2 Piso cerâmico
- 3 Cimentado
- 4 Laje de pedra
- 5 Pé de moleque
- ⬡ RODAPÉ
- ① Rodapé em argamassa h=0,05m


QUADRO DE ESQUADRIAS

PORTAS

Código	Quant.	Dimensões	Descrição
P01	01	0.80 x 2.45m	Porta de madeira com bandeira fixa em vidro
P02	01	0.80 x 2.50m	Porta de madeira com bandeira fixa em vidro
P03	05	0.80 x 2.05m	Porta de madeira na cor creme
P04	01	0.75 x 2.10m	Porta-janela de madeira com bandeira fixa em vidro
P05	03	0.70 x 2.10m	Porta de madeira na cor creme
P06	01	0.80 x 2.10m	Porta de madeira na cor creme
P07	01	0.80 x 2.10m	Porta de madeira na cor creme
P08	02	0.70 x 2.05m	Portão de madeira na cor verde

JANELAS

Código	Quant.	Dimensões	Descrição
J01	10	1.00 x 1.50m h = 1.46m	Janela de abrir de madeira com duas folhas com veneziana e vidro e postigo
J02	01	1.00 x 0.90m h = 1.56m	Janela de abrir com duas folhas com vidro e veneziana fixa
J03	02	0.60 x 0.90m h = 0.85m	Janela de abrir de madeira com veneziana e vidro
J04	02	0.70 x 0.50m h = 2.28m	Bandeira fixa de madeira e vidro
J05	02	0.80 x 0.50m h = 2.28m	Bandeira fixa de madeira e vidro

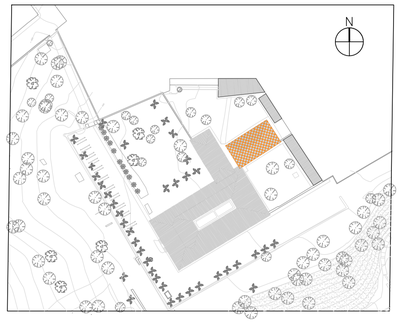

Casarão e Anexos de serviço
localização do edifício
ESCALA_____1:1250

Documento assinado digitalmente
gov.br CLARICE FUTURO MUHLBAUER
Data: 03/06/2024 16:24:02-0300
Verifique em https://validar.iti.gov.br

Documento assinado digitalmente
gov.br LEANDRO AUGUSTO FERREIRA CAMPOS
Data: 04/06/2024 22:47:45-0300
Verifique em https://validar.iti.gov.br

PROJETO:
Arquiteto Alexandre Prisco Paraíso Barreto - CAU nº A33292-5

PROPRIEDADE:

CONSTRUÇÃO:

CO-AUTOR: Arquiteta Clarice Futuro Mühbauer - CAU nº A33995-4/ Arquiteto Leandro Campos - CAU nº A30402-6

COLABORADORES: Arquiteta Michelle Valle Maciel / Arquiteta Danielle de Mello Vasconcellos
Felipe Gomes Guimarães / Victoria Vieira da Fonseca

REV.	DATA	DESCRIÇÃO	DES.	VERIF.	APROV.
0	12/06/2017	EMISSÃO INICIAL			

QUADRO DE REVISÕES

ESTE DESENHO NÃO PODE SER USADO, COPIADO OU CEDIDO FORA DOS TERMOS CONTRATUAIS.

IDENTIFICAÇÃO DA AÇÃO
AMPLIAÇÃO, MODERNIZAÇÃO E RESTAURAÇÃO DO MUSEU CASA DA HERA E SEUS ANEXOS

CONTRATANTE: INSTITUTO BRASILEIRO DE MUSEUS (IBRAM)

ENDEREÇO DA AÇÃO: Rua Dr. Fernandes Junior, 160 - Centro, Vassouras - RJ

ETAPA DO PROJETO: PROJETO DE RESTAURAÇÃO

TÍTULO DO DESENHO:
IDENTIFICAÇÃO E CONHECIMENTO DO BEM - LEVANTAMENTO CADASTRAL
PLANTA - ANTIGA SENZALA

CÓDIGO DO DOC.: MCH DMP LC ANTIGA SENZALA.dwg

DESENHO	FORMATO	ESCALA	DATA
FELIPE G.	A2 EXT	indicada	maio/2017

PAC2 CIDADE MELHOR
ibram instituto brasileiro de museus
A&P ARQUITETURA E URBANISMO

SERIAL DO DESENHO: 01/09

REVISÃO: 00