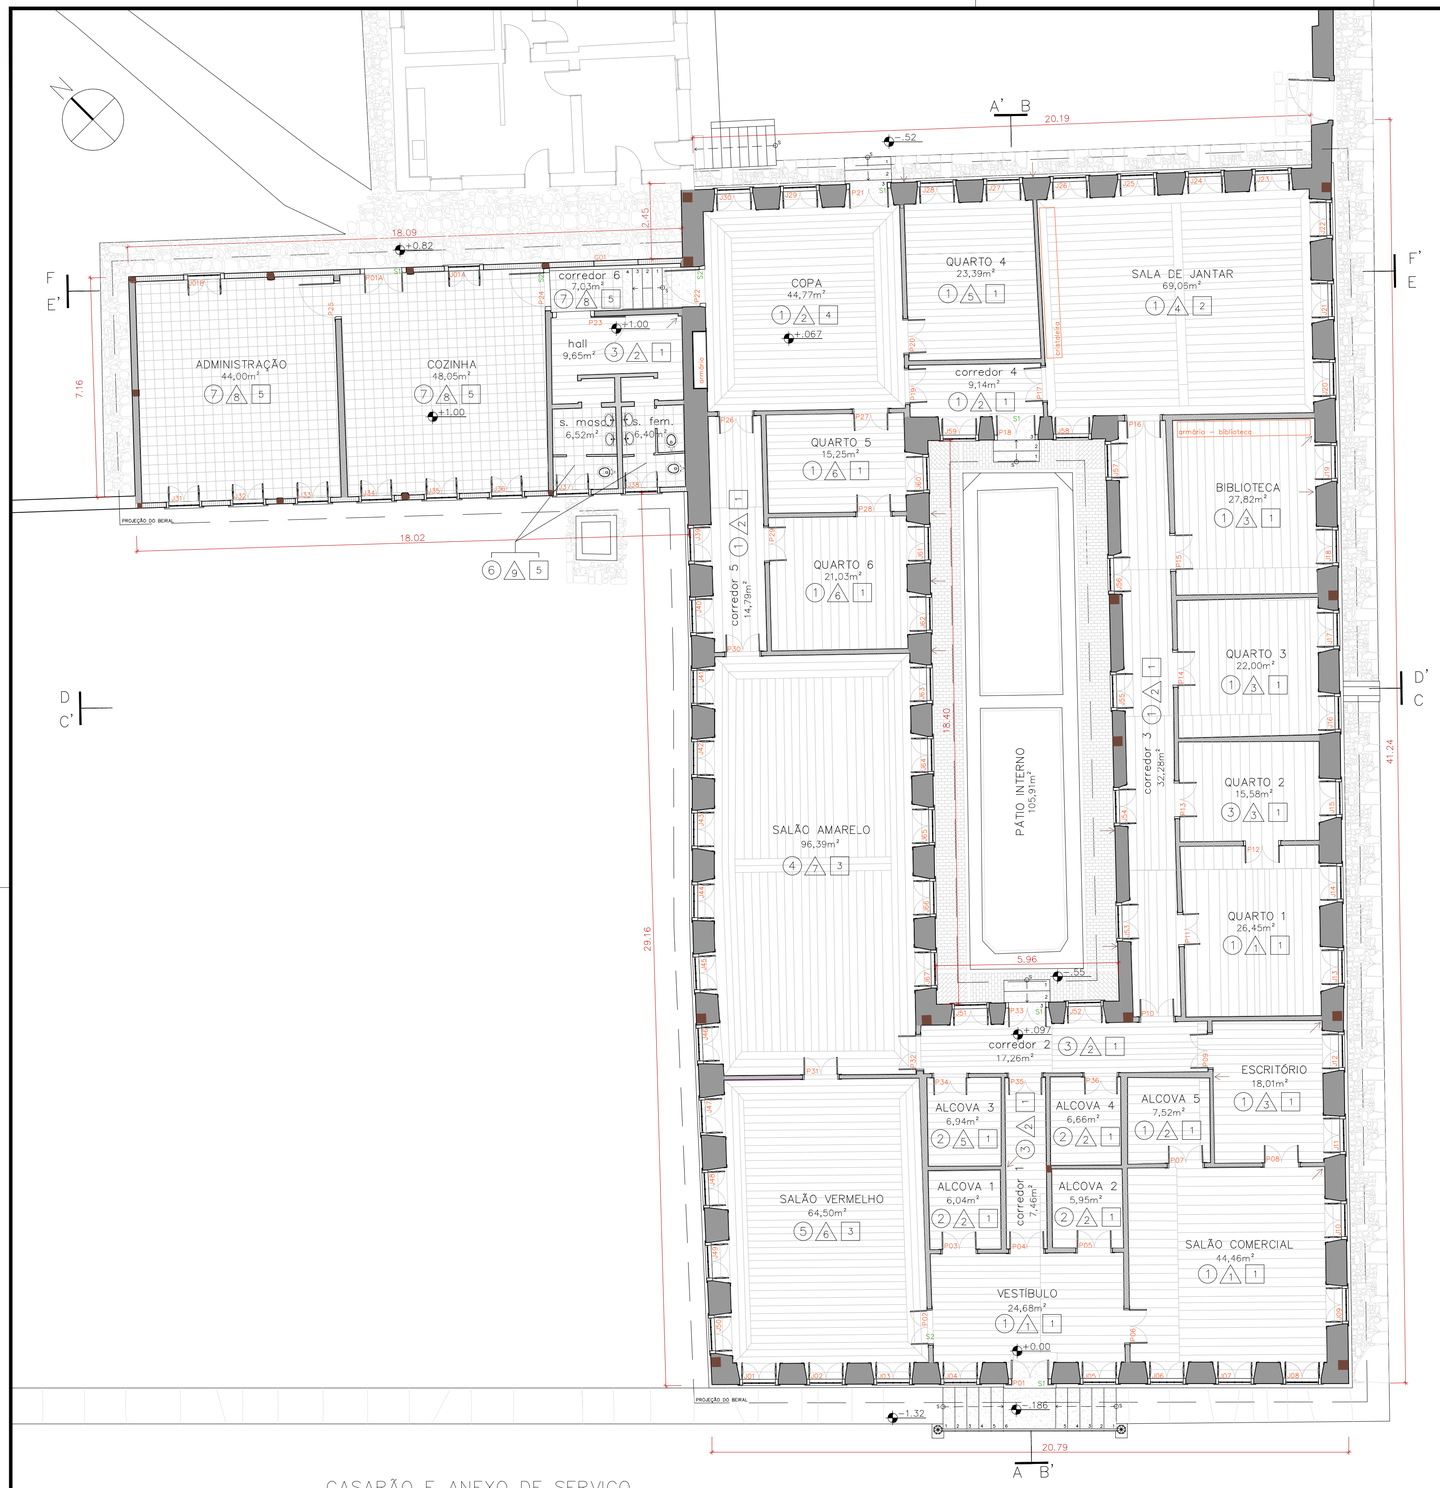


CASARÃO E ANEXO DE SERVIÇO
PLANTA BAIXA
ESCALA_____1:100

LEGENDA: (informações contidas na documentação do IPHAN)

- alvenaria de adobe
- parede em pau-a-pique
- parede de pau-a-pique com malha de arame tipo "casa de abelha"
- tijolo maciço
- tijolo furado
- esteios encontrados na obra de 1991
- trecho investigados onde não foram encontrados esteios

*os baldrames são em alvenaria de pedra e vão até a altura aproximada do piso interno da casa.

OBS1: Os níveis indicados são referênciais, pois há variação dentro de cada cômodo.

QUADRO DE REVESTIMENTOS:


◯ TETO
1. forro em tabuado saia e camisa com tabeira, cimalha e aba
2. forro em tabuado saia e camisa
3. forro em tabuado saia e camisa com aba simples
4. forro em tabuado saia e camisa com tabeira dupla, cimalha e aba
5. forro em tabuado saia e camisa com tabeira, cimalha com friso dourado e aba
6. forro em esteira
7. telha aparente - sem forro

△ PAREDE
1. Papel de parede (superior) + rodameio em madeira + pintura lisa (inferior) - rodapé pintura lisa
2. Pintura lisa - rodapé pintura lisa
3. Pintura lisa (superior) + rodameio em madeira + pintura lisa (inferior) - rodapé pintura lisa
4. Papel de parede (superior) + friso + pintura lisa (inferior) - rodapé pintura lisa
5. Pintura decorativa - rodapé pintura lisa
6. Papel de parede - rodapé pintura lisa
7. Papel de parede - rodapé pintura decorativa
8. Pintura lisa (caiação) - sem rodapé
9. cerâmica branca 15 x 15cm

▢ PISO
1. tabuado de madeira (larguras variadas) - sem tabeira
2. tabuado de madeira (larguras variadas) - com tabeira simples
3. tabuado de madeira (larguras variadas) - com tabeira tripla
4. tabuado de madeira (larguras variadas) - com tabeira quádrupla
5. lajota cerâmica 30 x 30cm

S SOLEIRAS
S1 pedra
S2 madeira

XXX nomenclatura das esquadrias (ver pranchas 10 e 11)

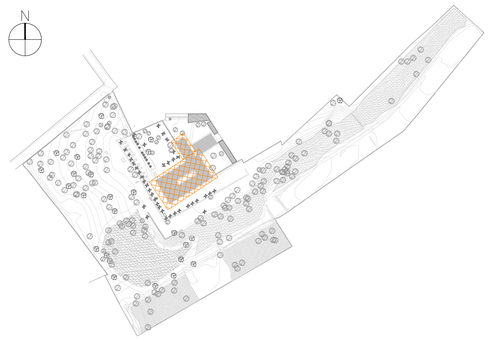

CHÁCARA DA CASA DA HERA
Planta de locação
ESCALA_____1:2500

QUADROS DE ÁREAS

CASARÃO

AMBIENTE	área m²
vestíbulo	24,68
alcova 1	6,04
alcova 2	5,95
corredor 1	7,46
alcova 3	6,94
alcova 4	6,66
salão comercial	44,46
alcova 5	7,52
escritório	18,01
corredor 2	17,26
corredor 3	32,28
quarto 1	26,45
quarto 2	15,58
quarto 3	22,00
biblioteca	27,82
sala de jantar	69,06
corredor 4	9,14
copa	44,77
quarto 4	23,39
quarto 5	15,25
corredor 5	14,79
quarto 6	21,03
salão amarelo	96,39
salão vermelho	64,50

ANEXO DE SERVIÇO

AMBIENTE	área m²
corredor 6	7,03
hall	9,65
sanit. feminino	6,40
sanit. masc.	6,52
cozinha	48,05
administração	44,00

Documento assinado digitalmente
gov.br CLARICE FUTURO MUHLBAUER
Data: 03/06/2024 16:39:11-0300
Verifique em https://validar.iti.gov.br

Documento assinado digitalmente
gov.br LEANDRO AUGUSTO FERREIRA CAMPOS
Data: 04/06/2024 22:40:23-0300
Verifique em https://validar.iti.gov.br

PROJETO:
Arquiteto Alexandre Prisco Paraíso Barreto - CAU nº A33292-5

PROPRIEDADE:

CONSTRUÇÃO:

CO-AUTOR: Arquiteta Clarice Futuro Mühbauer - CAU nº A33995-4/ Arquiteto Leandro Campos - CAU nº A30402-6

COLABORADORES: Arquiteta Michelle Valle Maciel / Arquiteta Danielle de Mello Vasconcellos
Felipe Gomes Guimarães / Victoria Vieira da Fonseca

REV.	DATA	DESCRIÇÃO	DES.	VERIF.	APROV.
00	-/-/-	EMISSÃO INICIAL			

QUADRO DE REVISÕES

ESTE DESENHO NÃO PODE SER USADO, COPIADO OU CEDIDO FORA DOS TERMOS CONTRATUAIS.

IDENTIFICAÇÃO DA AÇÃO
AMPLIAÇÃO, MODERNIZAÇÃO E RESTAURAÇÃO DO MUSEU CASA DA HERA E SEUS ANEXOS

CONTRATANTE: INSTITUTO BRASILEIRO DE MUSEUS (IBRAM)

ENDEREÇO DA AÇÃO: Rua Dr. Fernandes Junior, 160 - Centro, Vassouras - RJ

ETAPA DO PROJETO: PROJETO DE RESTAURAÇÃO

TÍTULO DO DESENHO:
IDENTIFICAÇÃO E CONHECIMENTO DO BEM - LEVANTAMENTO CADASTRAL
Casarão e anexo de serviço - Planta baixa resumo

CÓDIGO DO DOC.: MCH DMP LC Casarão resumo.dwg

DESENHO	FORMATO	ESCALA	DATA
CLARICE	-	indicada	abril/2017

PAC2 CIDADE MELHOR
ibram instituto brasileiro de museus
A&P ARQUITETURA E URBANISMO

SERIAL DO DESENHO: 01/12

REVISÃO: 00