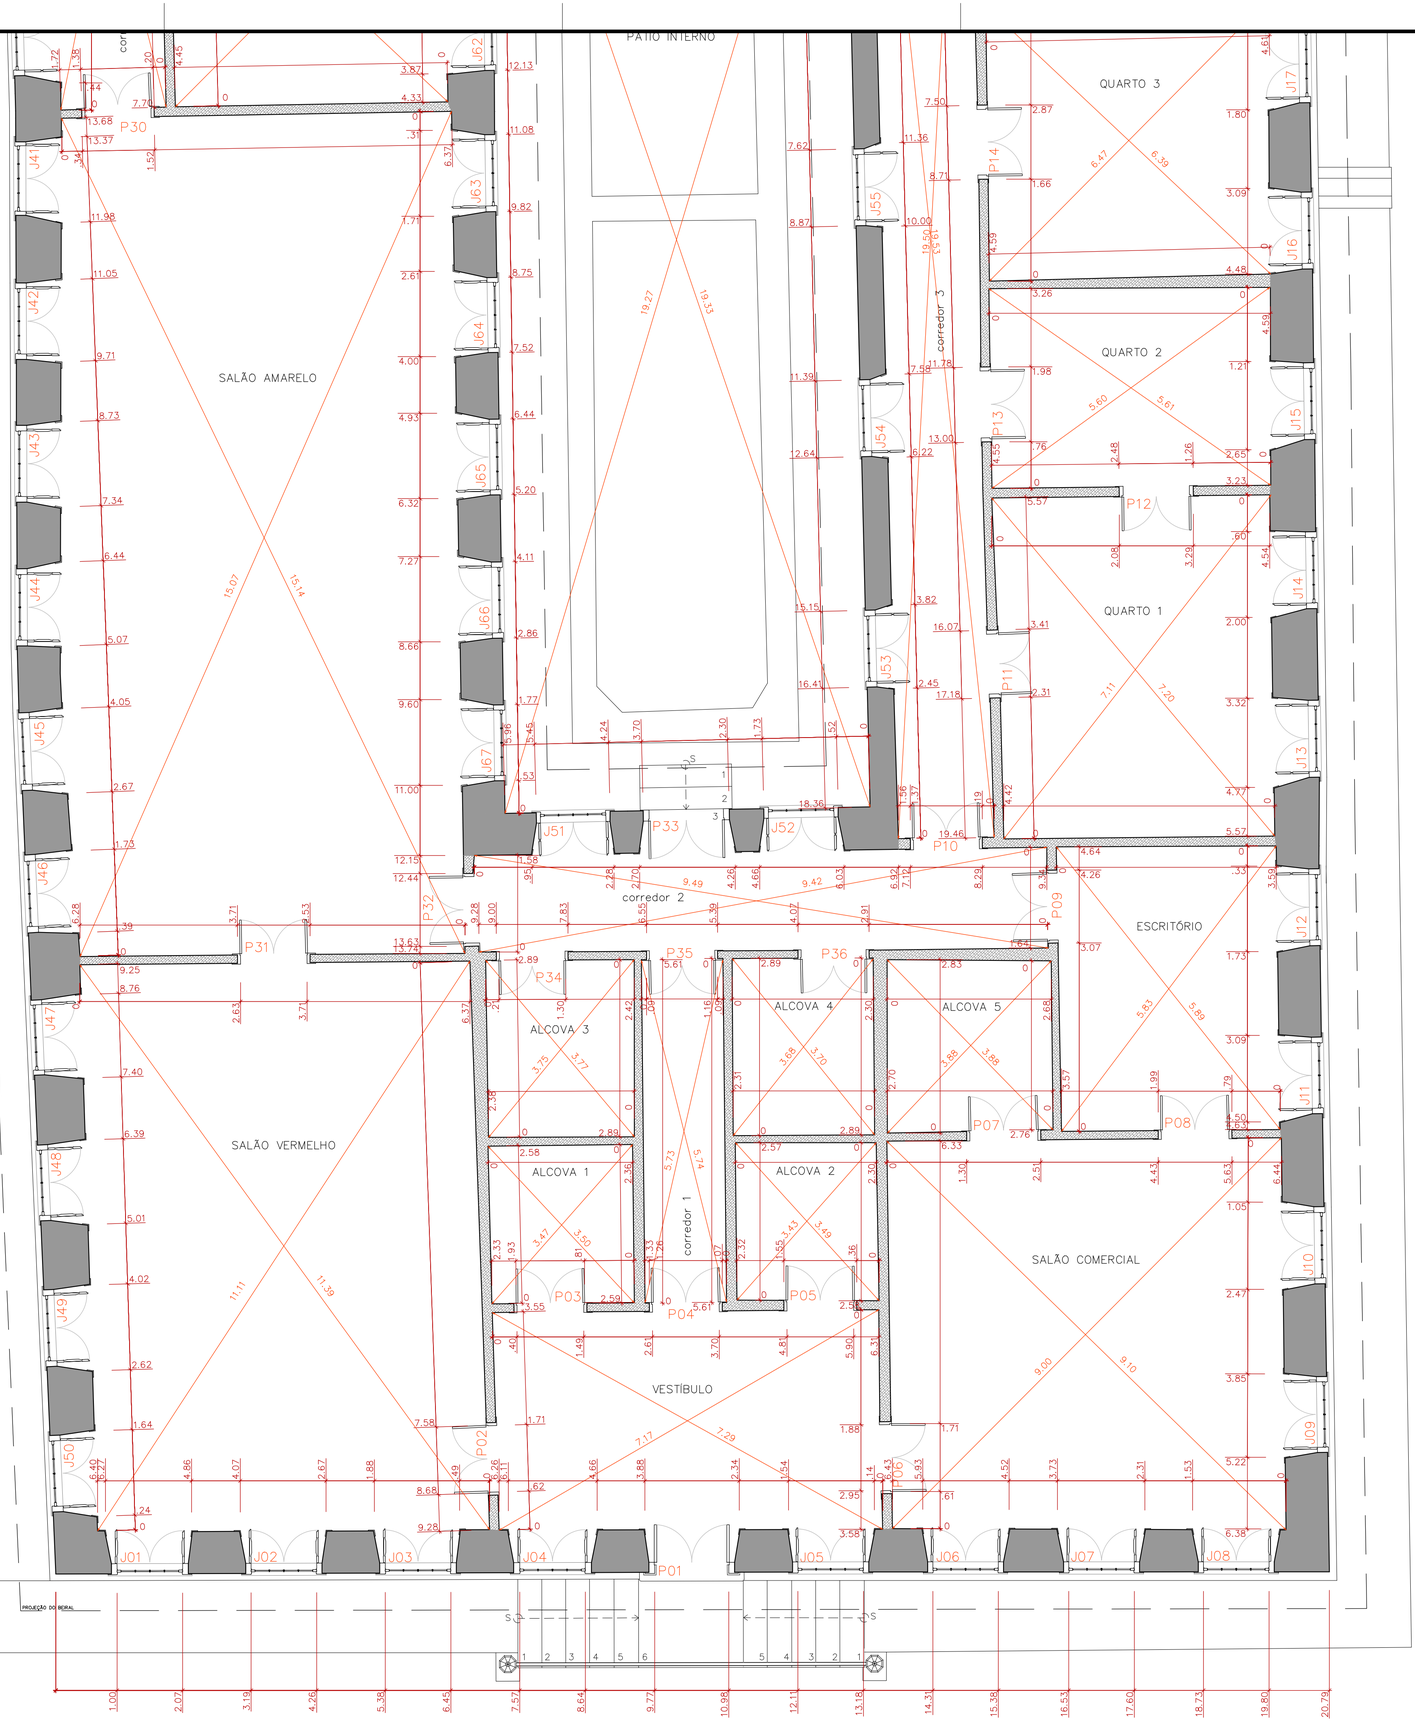



OBS1: as medidas apresentadas foram tomadas de forma contínua e cumulativa, girando no sentido horário dentro de cada cômodo.

LEGENDA DE ALVENARIAS:

- alvenaria de adobe
- parede em pau-a-pique
- parede de pau-a-pique com malha de arame tipo "casa de abelha"
- tijolo maciço
- tijolo furado

*os baldrames são em alvenaria de pedra e vão até a altura aproximada do piso interno da casa.

XXX nomenclatura das esquadrias

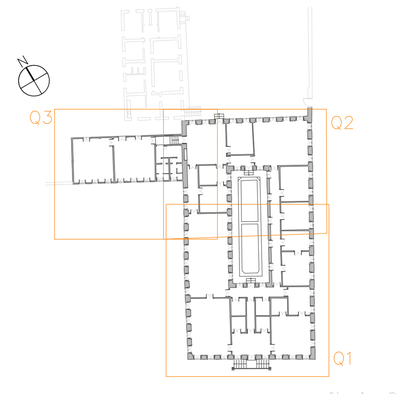

CASARÃO E ANEXO DE SERVIÇO
PLANTA BAIXA – quadrantes
ESCALA_____1:500

CASARÃO E ANEXO DE SERVIÇO
planta cotada – Q1
ESCALA_____1:50

Documento assinado digitalmente
gov.br CLARICE FUTURO MUHLBAUER
Data: 03/06/2024 16:42:26-0300
Verifique em https://validar.iti.gov.br

Documento assinado digitalmente
gov.br LEANDRO AUGUSTO FERREIRA CAMPOS
Data: 04/06/2024 22:40:23-0300
Verifique em https://validar.iti.gov.br

PROJETO:
Arquiteto Alexandre Prisco Paraíso Barreto - CAU nº A33292-5

PROPRIEDADE:

CONSTRUÇÃO:

CO-AUTOR: Arquiteta Clarice Futuro Mühbauer - CAU nº A33995-4/ Arquiteto Leandro Campos - CAU nº A30402-6

COLABORADORES: Arquiteta Michelle Valle Maciel / Arquiteta Danielle de Mello Vasconcellos
Felipe Gomes Guimarães / Victoria Vieira da Fonseca

REV.	DATA	DESCRIÇÃO	DES.	VERIF.	APROV.
02/12	--/--/--	EMISSÃO INICIAL			

QUADRO DE REVISÕES

ESTE DESENHO NÃO PODE SER USADO, COPIADO OU CEDIDO FORA DOS TERMOS CONTRATUAIS.

IDENTIFICAÇÃO DA AÇÃO
AMPLIAÇÃO, MODERNIZAÇÃO E RESTAURAÇÃO DO MUSEU CASA DA HERA E SEUS ANEXOS

CONTRATANTE: INSTITUTO BRASILEIRO DE MUSEUS (IBRAM)

ENDEREÇO DA AÇÃO: Rua Dr. Fernandes Junior, 160 - Centro, Vassouras - RJ

ETAPA DO PROJETO: PROJETO DE RESTAURAÇÃO

TÍTULO DO DESENHO:
IDENTIFICAÇÃO E CONHECIMENTO DO BEM - LEVANTAMENTO CADASTRAL
CASARÃO E ANEXO DE SERVIÇO - Planta cotada - quadrante Q1

CÓDIGO DO DOC.: MCH DMP LC Casarão e serviço planta cotada 50.dwg

DESENHO	FORMATO	ESCALA	DATA
CLARICE	-	indicada	abril/2017

PAC2 CIDADE MELHOR
ibram instituto brasileiro de museus
A&P ARQUITETURA E URBANISMO

SERIAL DO DESENHO: 02/12

REVISÃO: 00