
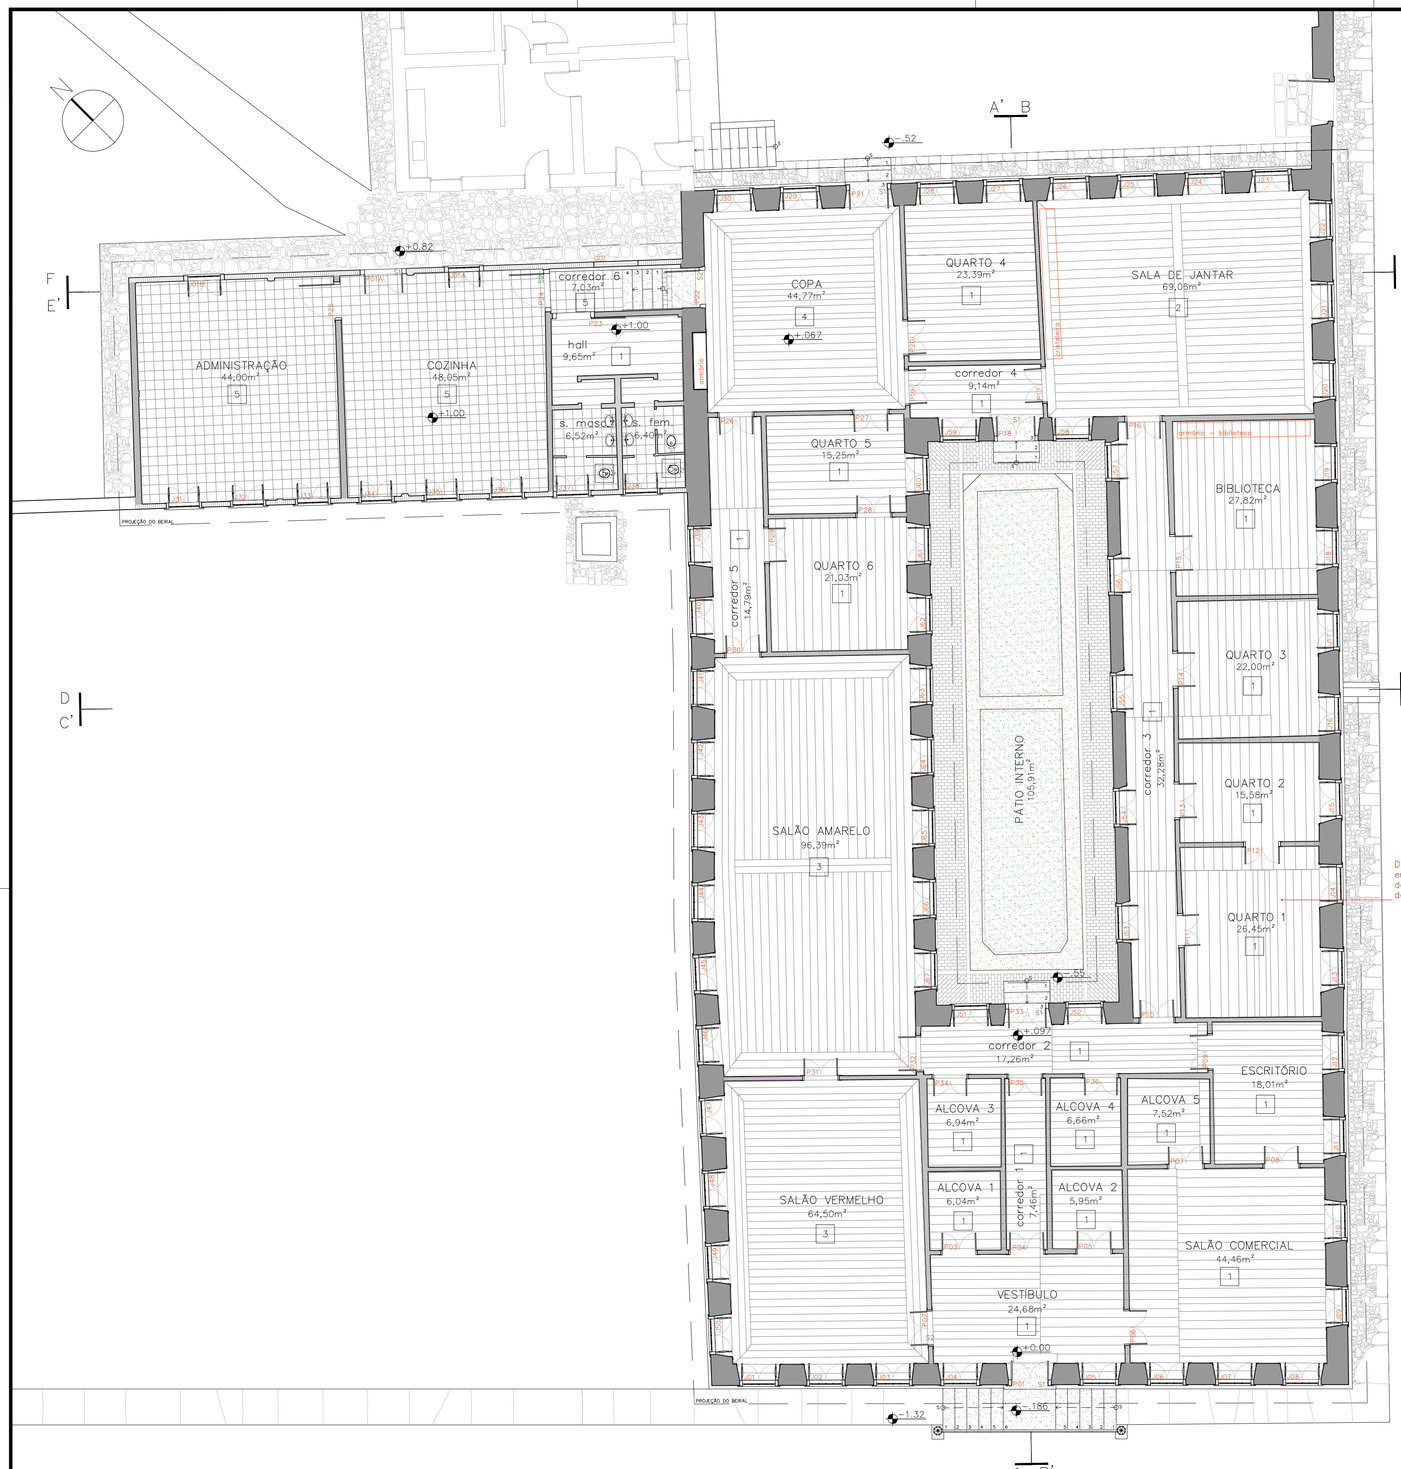


CASARÃO E ANEXO DE SERVIÇO
PLANTA DE PISOS
ESCALA_____1:100

LEGENDA DE ALVENARIAS:

- alvenaria de adobe
- parede em pau-a-pique
- parede de pau-a-pique com malha de arame tipo "casa de abelha"
- tijolo maciço
- tijolo furado

*os baldrames são em alvenaria de pedra e vão até a altura aproximada do piso interno da casa.

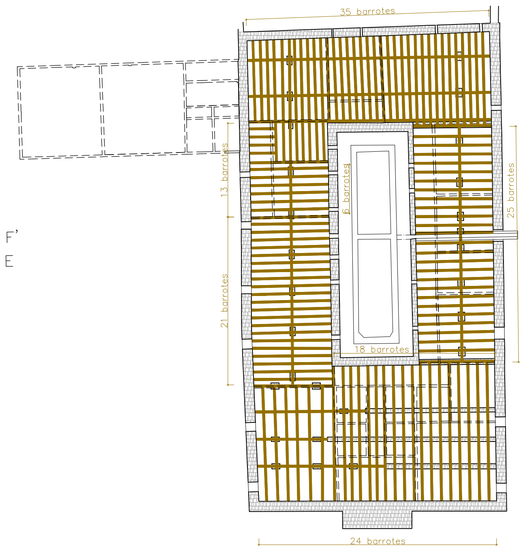


CASARÃO E ANEXO DE SERVIÇO
PORÃO ALTO – representação esquemática dos baldrames e barrotes
ESCALA_____1:250


LEGENDA:

- alvenaria de pedra
- barrotes de apoio do piso
- projeção das parede em pau-a-pique
- vista de topo da canaleta de águas pluviais

OBS1: Os níveis indicados são referenciais, pois há variação dentro de cada cômodo.
OBS2: As larguras (variadas) das tábuas estão representadas conforme levantadas no local.

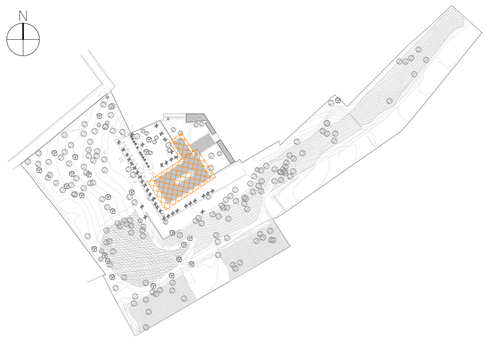

CHÁCARA DA CASA DA HERA
Planta de locação
ESCALA_____1:2500

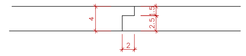

DET – encaixe das tábuas do piso
corte
ESCALA_____1:5

QUADRO DE REVESTIMENTOS:

PISO

1. tabuado de madeira (larguras variadas) - sem tabeira
2. tabuado de madeira (larguras variadas) - com tabeira simples
3. tabuado de madeira (larguras variadas) - com tabeira tripla
4. tabuado de madeira (larguras variadas) - com tabeira quádrupla
5. lajota cerâmica 30 x 30cm

S SOLEIRAS
S1 pedra
S2 madeira

XXX nomenclatura das esquadrias

Documento assinado digitalmente
gov.br
CLARICE FUTURO MUHLBAUER
Data: 03/06/2024 15:46:49-0300
Verifique em https://validar.iti.gov.br

Documento assinado digitalmente
gov.br
LEANDRO AUGUSTO FERREIRA CAMPOS
Data: 04/06/2024 22:37:35-0300
Verifique em https://validar.iti.gov.br

PROJETO:
Arquiteto Alexandre Prisco Paraiso Barreto - CAU nº A33292-5

PROPRIEDADE:

CONSTRUÇÃO:

CO-AUTOR: Arquiteta Clarice Futuro Mühbauer - CAU nº A33995-4/ Arquiteto Leandro Campos - CAU nº A30402-6

COLABORADORES: Arquiteta Michelle Valle Maciel / Arquiteta Danielle de Mello Vasconcellos
Felipe Gomes Guimarães / Victoria Vieira da Fonseca

REV.	DATA	DESCRIÇÃO	DES.	VERIF.	APROV.
00		EMISSÃO INICIAL			

QUADRO DE REVISÕES

ESTE DESENHO NÃO PODE SER USADO, COPIADO OU CEDIDO FORA DOS TERMOS CONTRATUAIS.

IDENTIFICAÇÃO DA AÇÃO
AMPLIAÇÃO, MODERNIZAÇÃO E RESTAURAÇÃO DO MUSEU CASA DA HERA E SEUS ANEXOS

CONTRATANTE: INSTITUTO BRASILEIRO DE MUSEUS (IBRAM)

ENDEREÇO DA AÇÃO: Rua Dr. Fernandes Junior, 160 - Centro, Vassouras - RJ

ETAPA DO PROJETO: PROJETO DE RESTAURAÇÃO

TÍTULO DO DESENHO:
IDENTIFICAÇÃO E CONHECIMENTO DO BEM - LEVANTAMENTO CADASTRAL
Casarão e anexo de serviço - Planta de pisos e porão alto

CÓDIGO DO DOC.: MCH DMP LC Casarão planta pisos COM BARROTES.dwg

DESENHO	FORMATO	ESCALA	DATA
CLARICE	-	indicada	abril/2017

PAC2 CIDADE MELHOR
ibram instituto brasileiro de museus
A&P ARQUITETURA E URBANISMO

SERIAL DO DESENHO: 05/12

REVISÃO: 00