




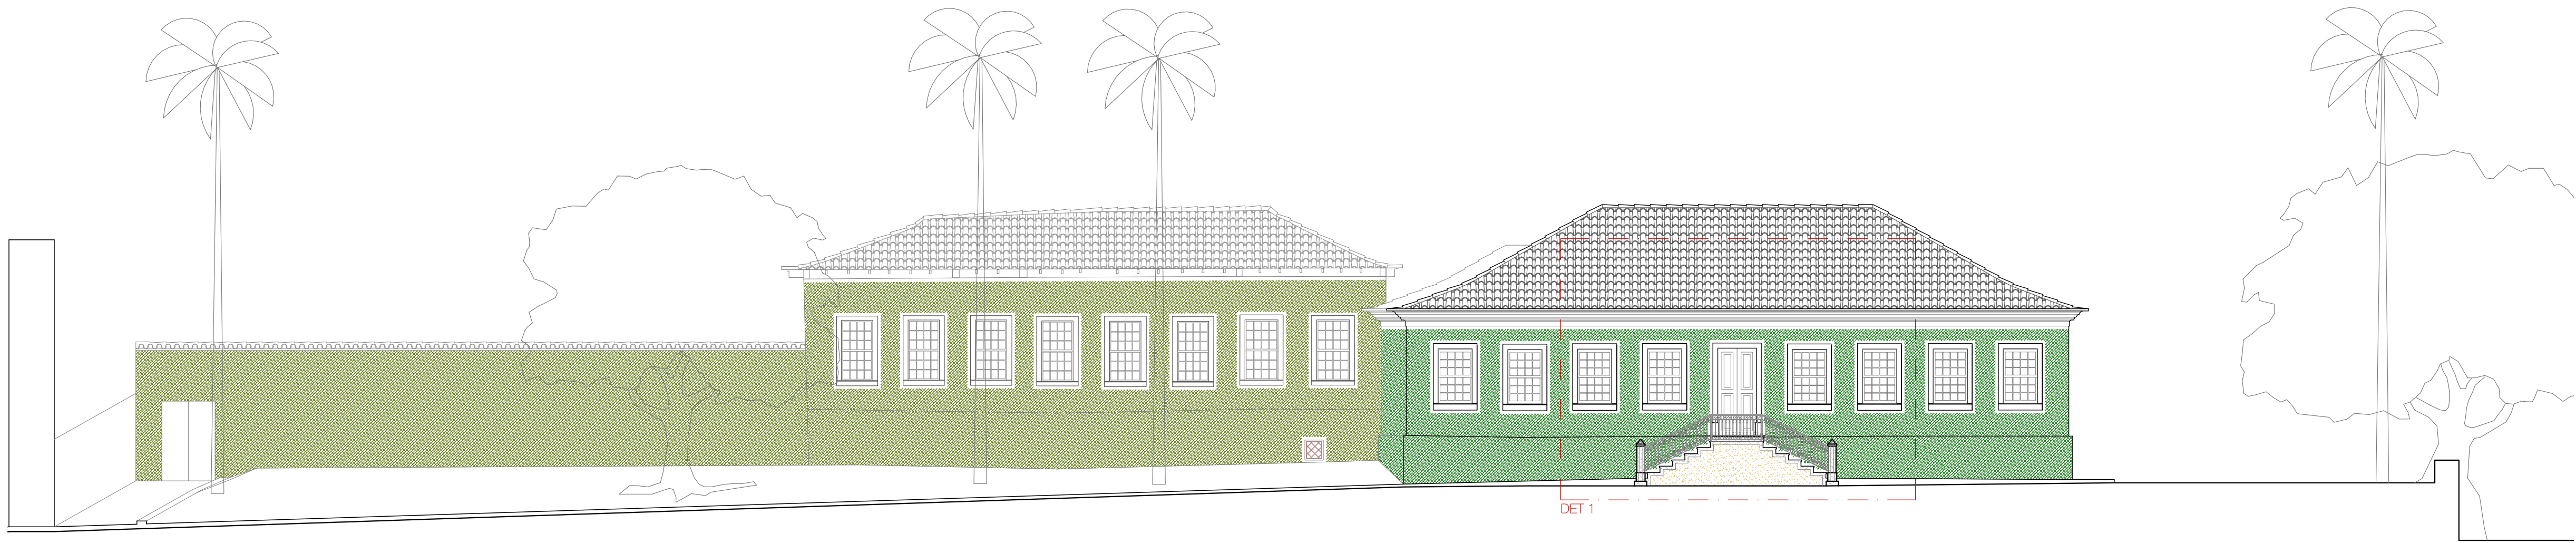


CASARÃO E ANEXO DE SERVIÇO
Elevação SO
ESCALA _____ 1:100

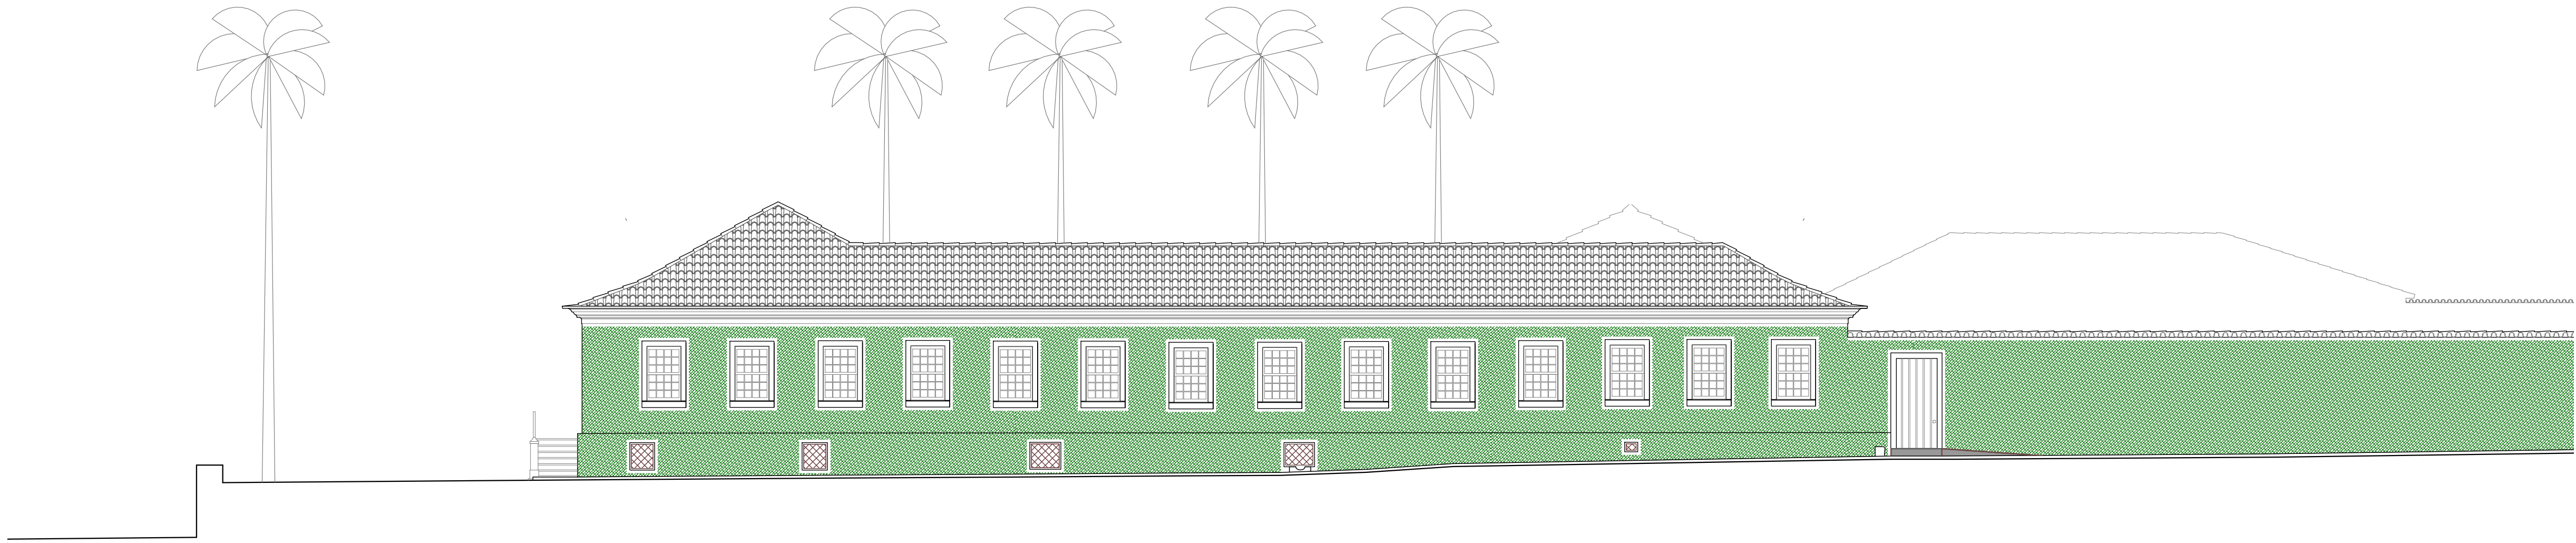


CASARÃO E ANEXO DE SERVIÇO
Elevação SE
ESCALA _____ 1:100

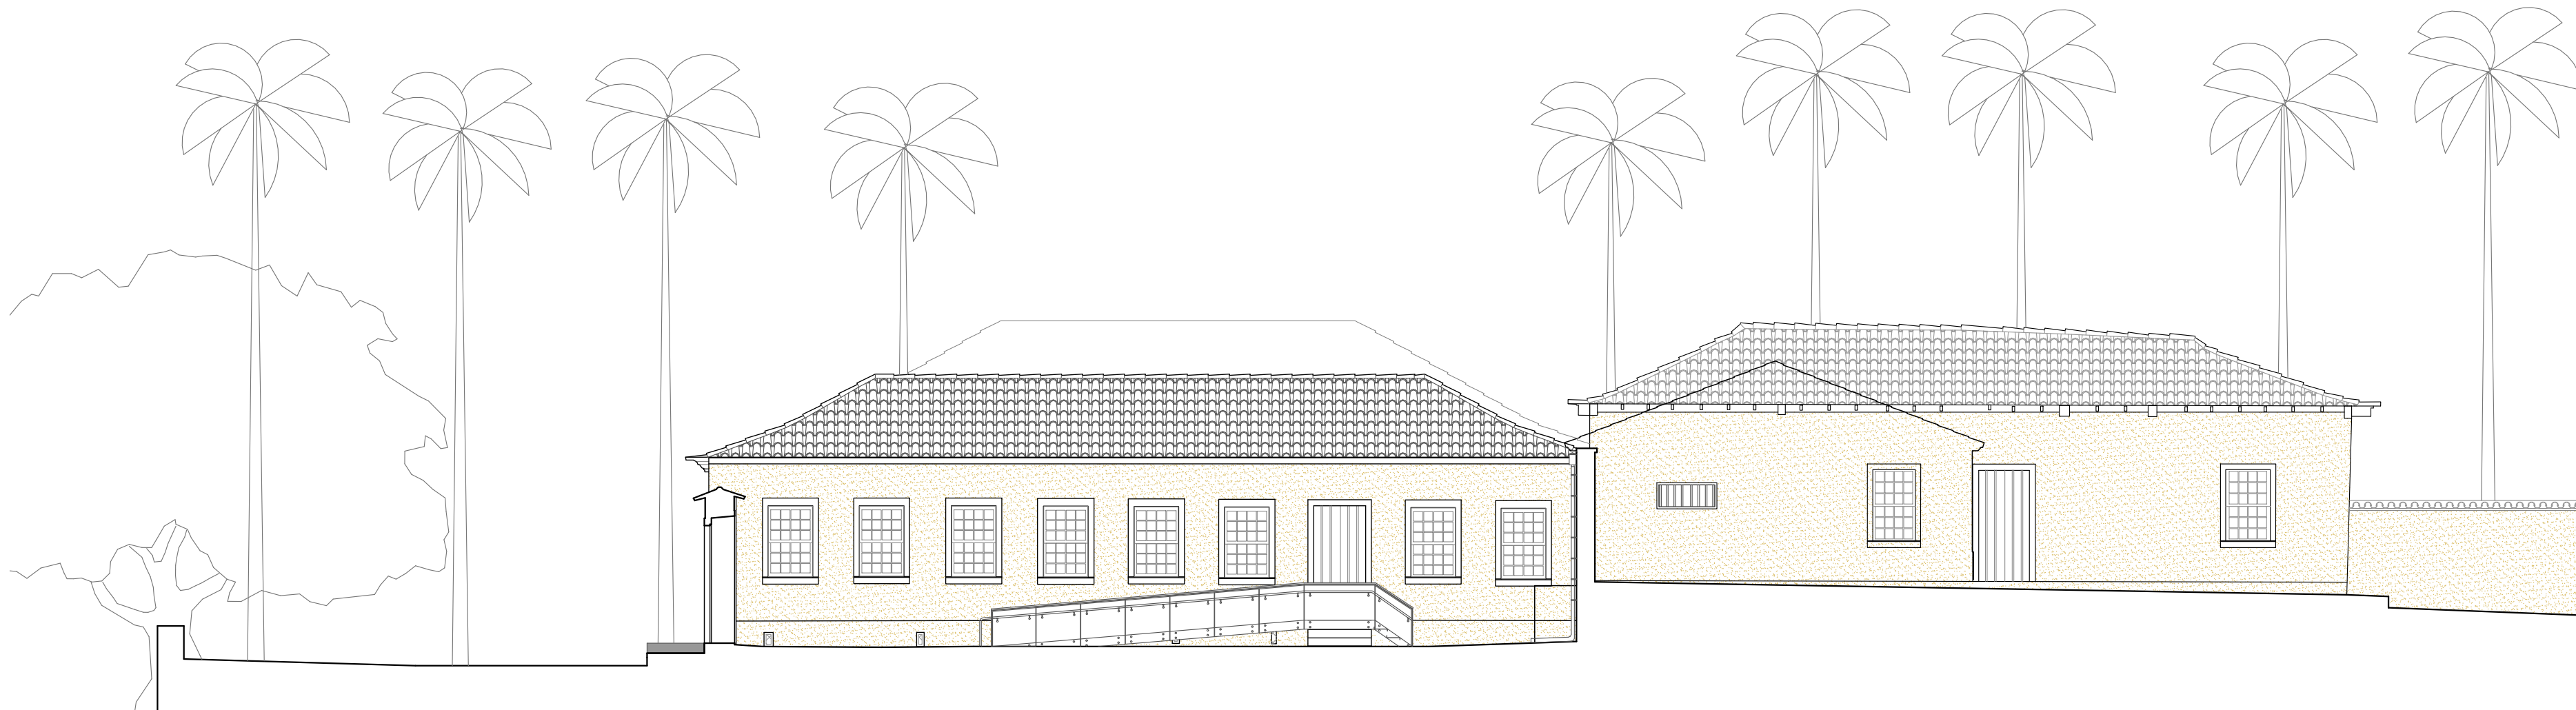

CASARÃO E ANEXO DE SERVIÇO
Elevação NE
ESCALA _____ 1:100

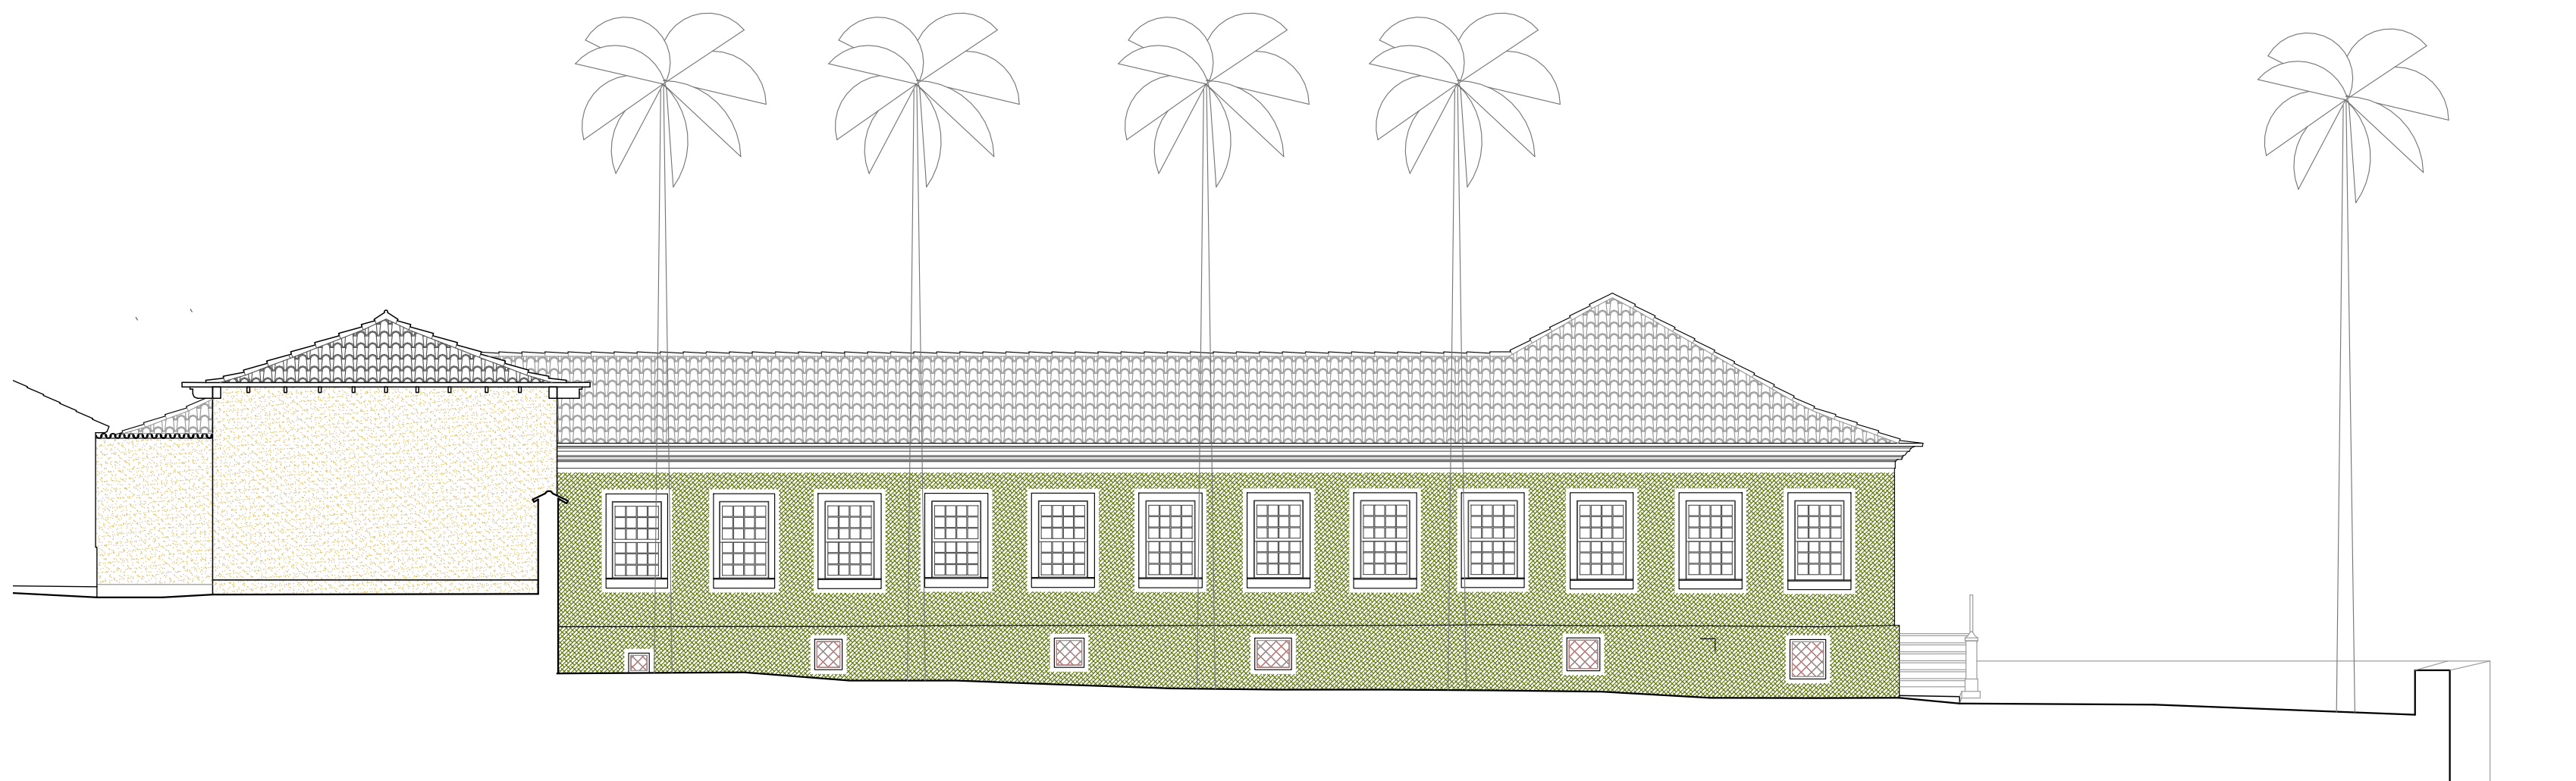

CASARÃO E ANEXO DE SERVIÇO
Elevação NO
ESCALA _____ 1:100

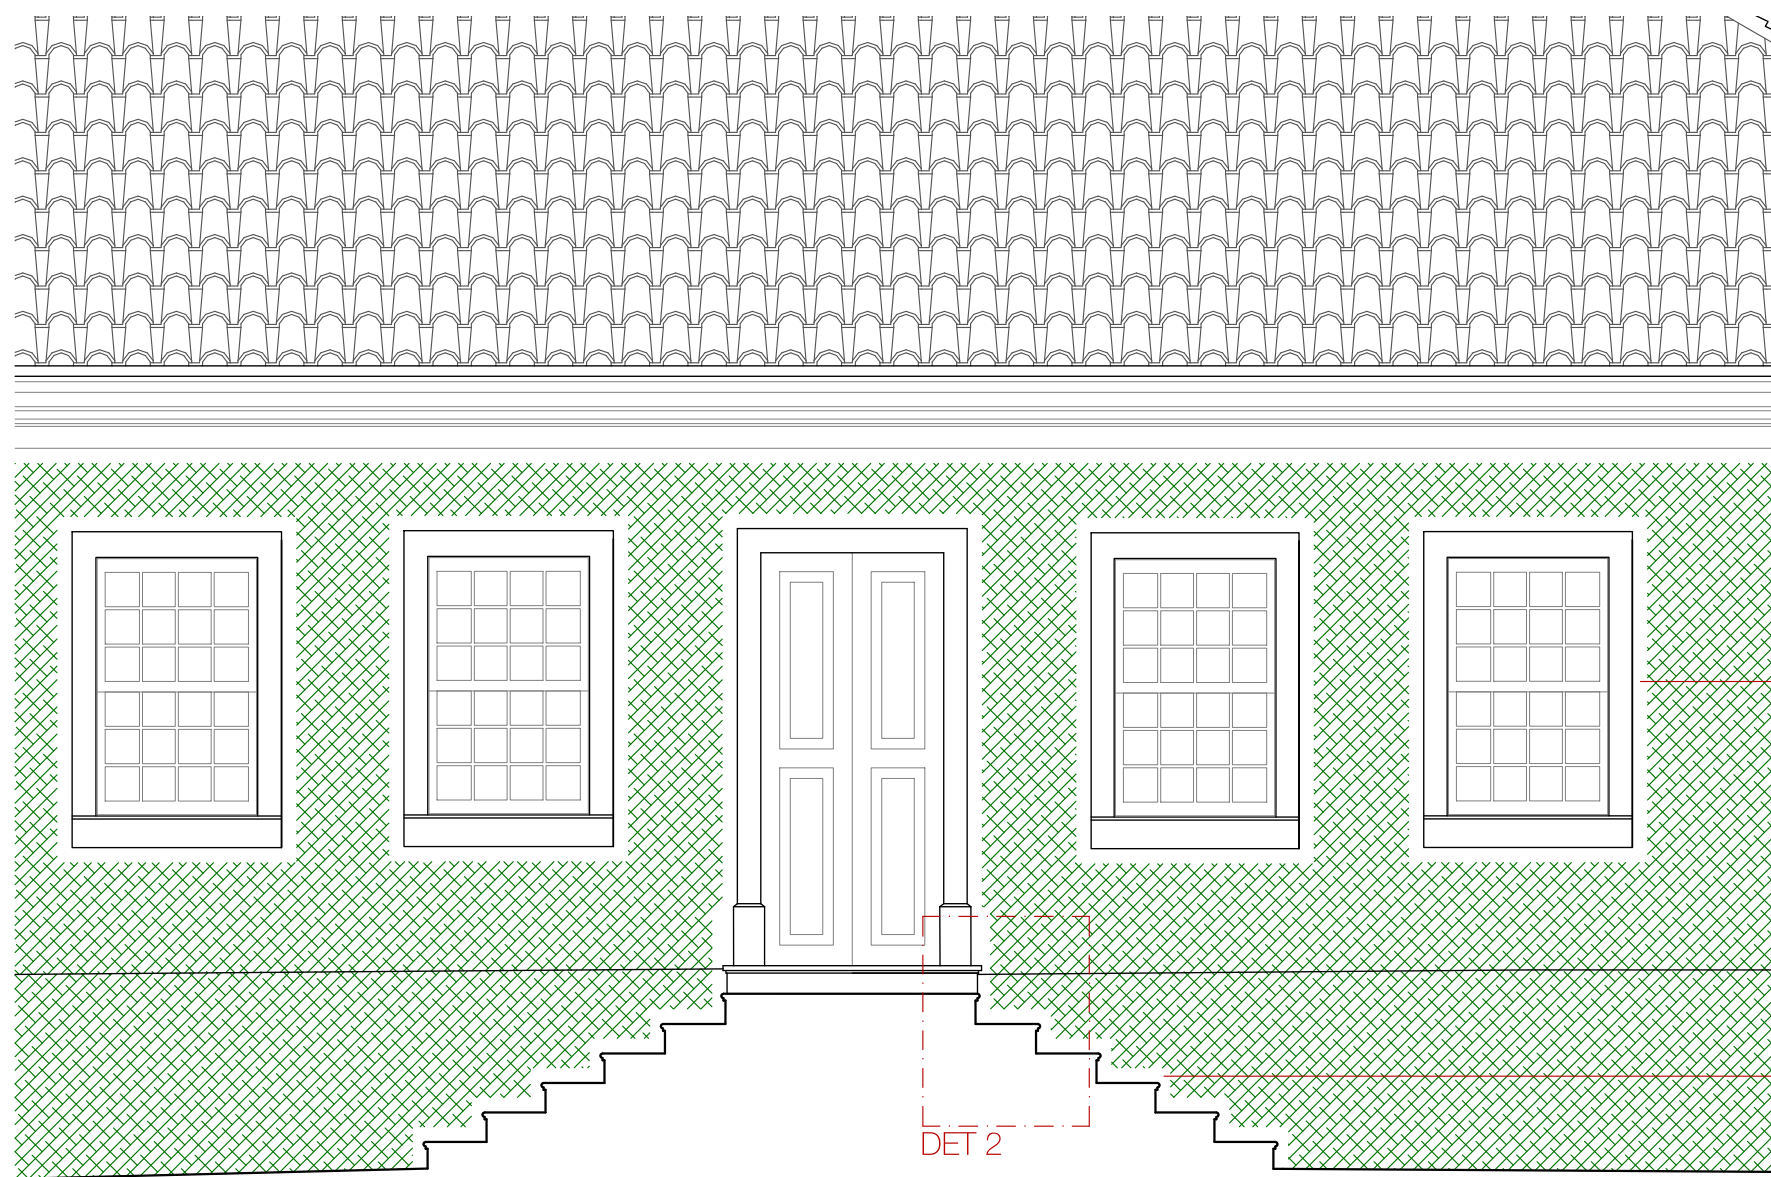


A poda da hera
deverá ser feita de forma a manter
um afastamento de 10 a 15 cm
de elementos como:

cimalha de madeira
afastar de 10 a 15cm

entorno das molduras
das janelas e portas
afastar de 10 a 15cm

entorno dos degraus
de pedra da escada de acesso
afastar de 10 a 15cm

DET 1 - Poda da hera
ESCALA _____ 1:50

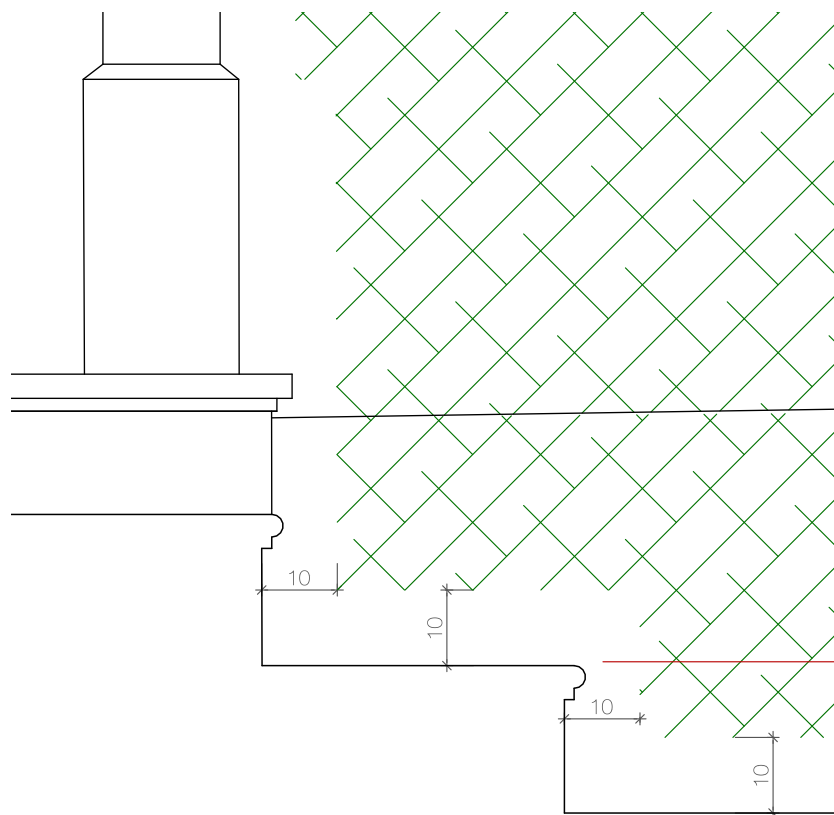


DET 2 - Detalhe da poda da hera
ESCALA _____ 1:10

e a poda da hera deverá acompanhar o
recorte dos degraus da escada de pedra
afastando de 10 a 15cm

LEGENDA:

- superfície com pintura de base mineral - com hera
- superfície com pintura de base mineral - sem hera

- NOTAS:
- As dimensões deverão ser confirmadas no local!
 - As definições das cores e tipos de pintura deverão ser confirmadas durante a obra, após a realização das prospecções estratigráficas necessárias e com a aprovação da equipe de fiscalização do IBRAM e PHAN.
 - A representação da vegetação é esquemática. Detalhes relativos ao paisagismo constarão em conjunto específico de documentos.
 - Para descrição detalhada dos procedimentos ver Caderno de Especificações.

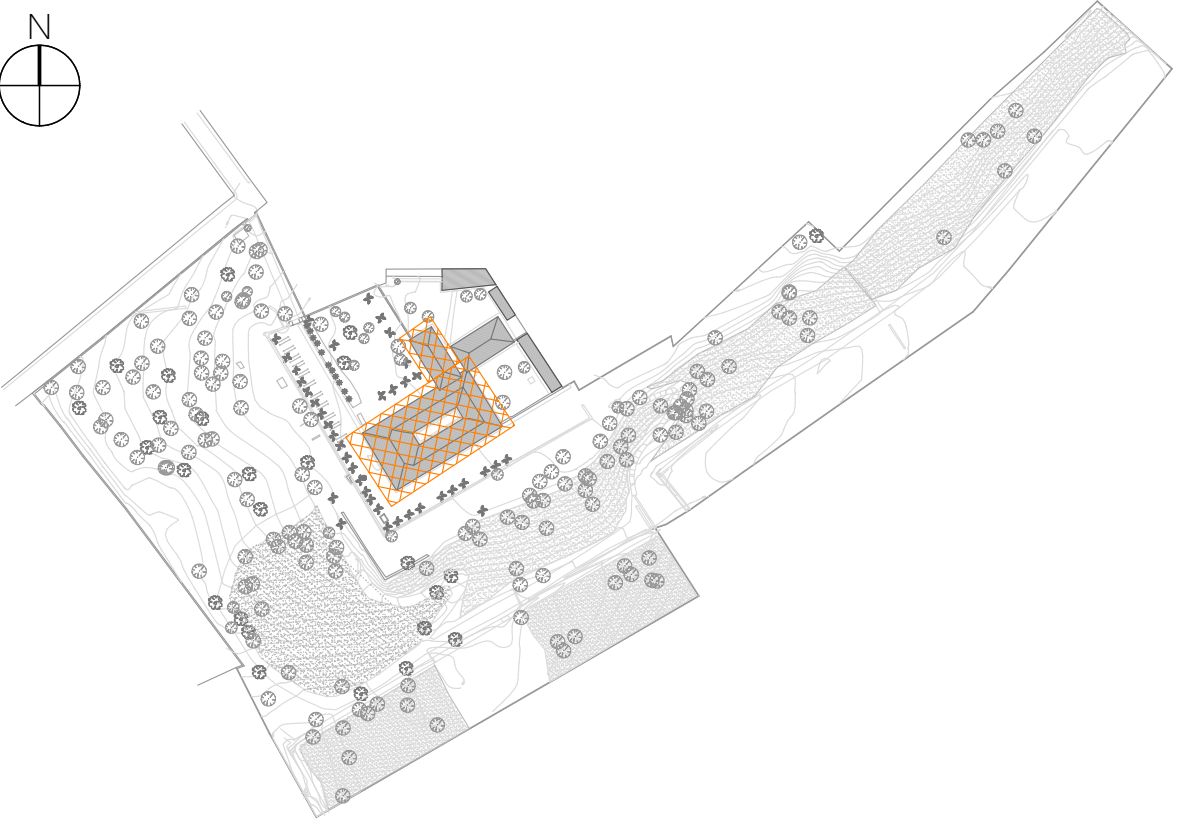

CHÁCARA DA CASA DA HERA
Planta de locação
ESCALA _____ 1:2500

REV.	DATA	DESCRIÇÃO	DES.	VERIF.	APROV.
01	15/07/2021	Ajustes para adequar as informações às solicitações da NT 08/2021			
02	15/10/2019	emissão inicial			

QUADRO DE REVISÕES

ESTE DESENHO NÃO PODE SER USADO, COPIADO OU CEDIDO FORA DOS TERMOS CONTRATUAIS.

IDENTIFICAÇÃO DA AÇÃO
AMPLIAÇÃO, MODERNIZAÇÃO E RESTAURAÇÃO DO MUSEU CASA DA HERA E SEUS ANEXOS

CONTRATANTE
INSTITUTO BRASILEIRO DE MUSEUS (IBRAM)

ENDEREÇO DAÇÃO
RUA DR. FERNANDES JUNIOR, 160- CENTRO, VASSOURAS- RJ

ETAPA DO PROJETO:
PROJETO DE RESTAURAÇÃO

TÍTULO DO DESENHO:
PROPOSTA DE INTERVENÇÃO - PROJETO EXECUTIVO
Casarão e anexo de serviço - Elevações SO, NE, SE e NO

CÓDIGO DO DOC.:
MCH DMP PE Casarão elevações R01.dwg

DESENHO
clarice

FORMATO
A1 ext (1188x594)

ESCALA
Indicada

DATA
outubro/2019



PROJETO: Arquiteto Alexandre Prisco Paraisio Barreto - CAU nº A33292-5
CO-AUTORES: Arquiteta Cleide Figueiredo - CAU nº A3095-4
Colaborador: Arquiteta Luciana Campos - CAU nº A20432-6
PRÓPRIEDADE:

SERIAL DO DESENHO:
RESTAURO

05/15

REVISÃO:

01