



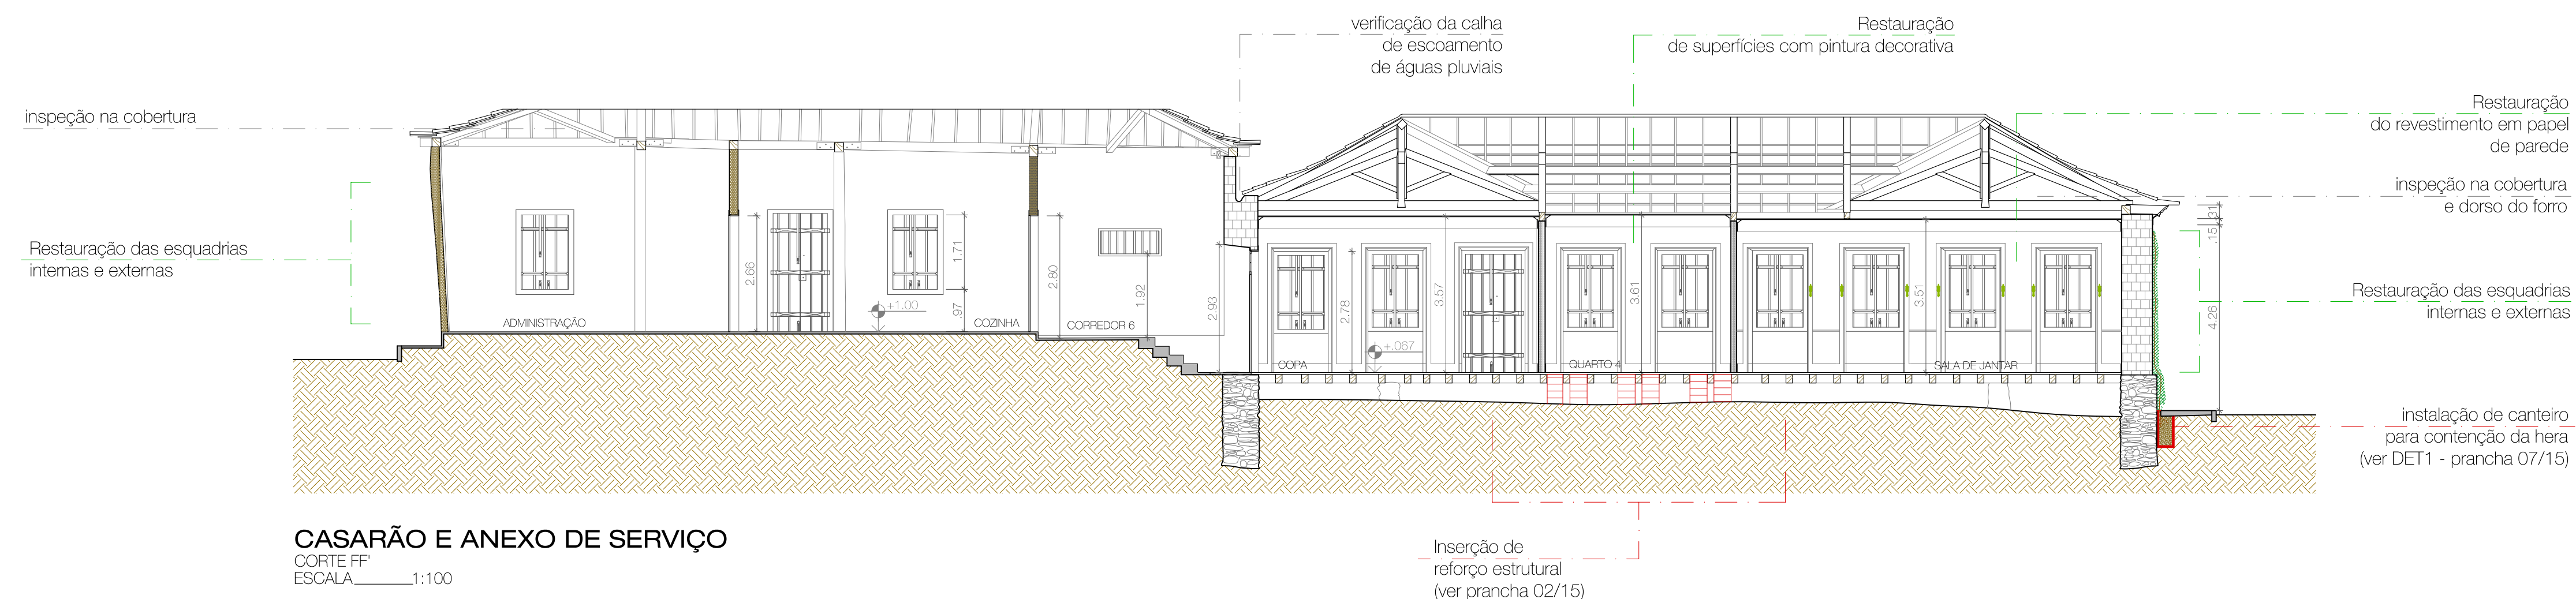

nos trechos onde não houver calçamento: as caixas ficarão enterradas e serão cobertas com solo onde poderá ser plantada a vegetação determinada pelo projeto de paisagismo.

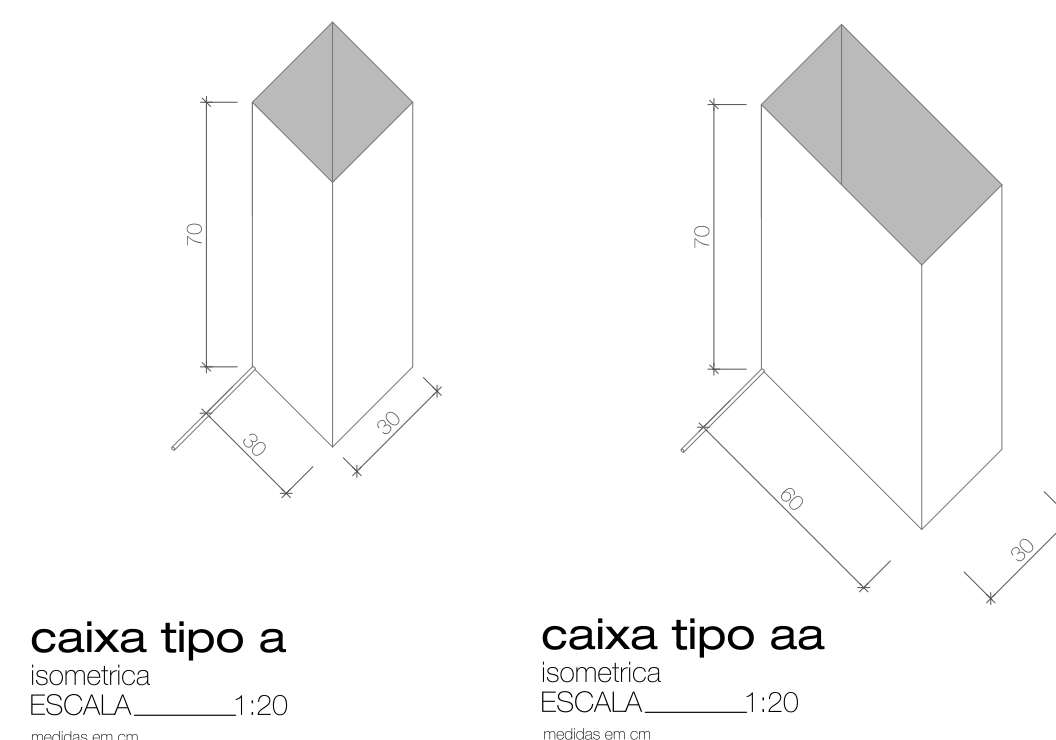

	alvenaria de adobe
	parede em pau-a-pique
	parede de pau-a-pique com malha de arame tipo "casa de abelha"
	alvenaria de pedra
	terreno
	investigação/ prospecção
	restauração
	construção/ inserção de elemento novo
	demolição/ remoção

PLANTA BAIXA
ESCALA _____ 1:500

[illegible]

ESTE DESENHO NÃO PODE SER USADO, COPIADO OU CEDIDO FORA DOS TERMOS CONTRATUAIS

IDENTIFICAÇÃO DA AÇÃO

AMPLIAÇÃO, MODERNIZAÇÃO E RESTAURAÇÃO DO MUSEU CASA DA HERA E SEUS ANEXOS

CONTRATANTE INSTITUTO BRASILEIRO DE MUSEUS (IBRAM)

ENDEREÇO DA AÇÃO RUA DR. FERNANDES JUNIOR, 160- CENTRO, VASSOURAS- RJ

ETAPA DO PROJETO: PROJETO DE RESTAURAÇÃO

TÍTULO DO DESENHO:
PROPOSTA DE INTERVENÇÃO - PROJETO EXECUTIVO
Casarão e anexo de serviço - CortesEE', FF' e DET1 - canteiros para Hera

CÓDIGO DO DOC.: MCH DMP PE Casarão Cortes R00.dwg

DESENHO clarice	FORMATO A1	ESCALA indicada	DATA outubro/2019
--------------------	---------------	--------------------	----------------------

 Museu Casa da Hera	 shby	 ibram	 MINISTÉRIO DA CULTURA	 PÁTIO BRASIL AMASIDO	SÉRIAL DO DESENHO: 07/15
RESTAURO					01