



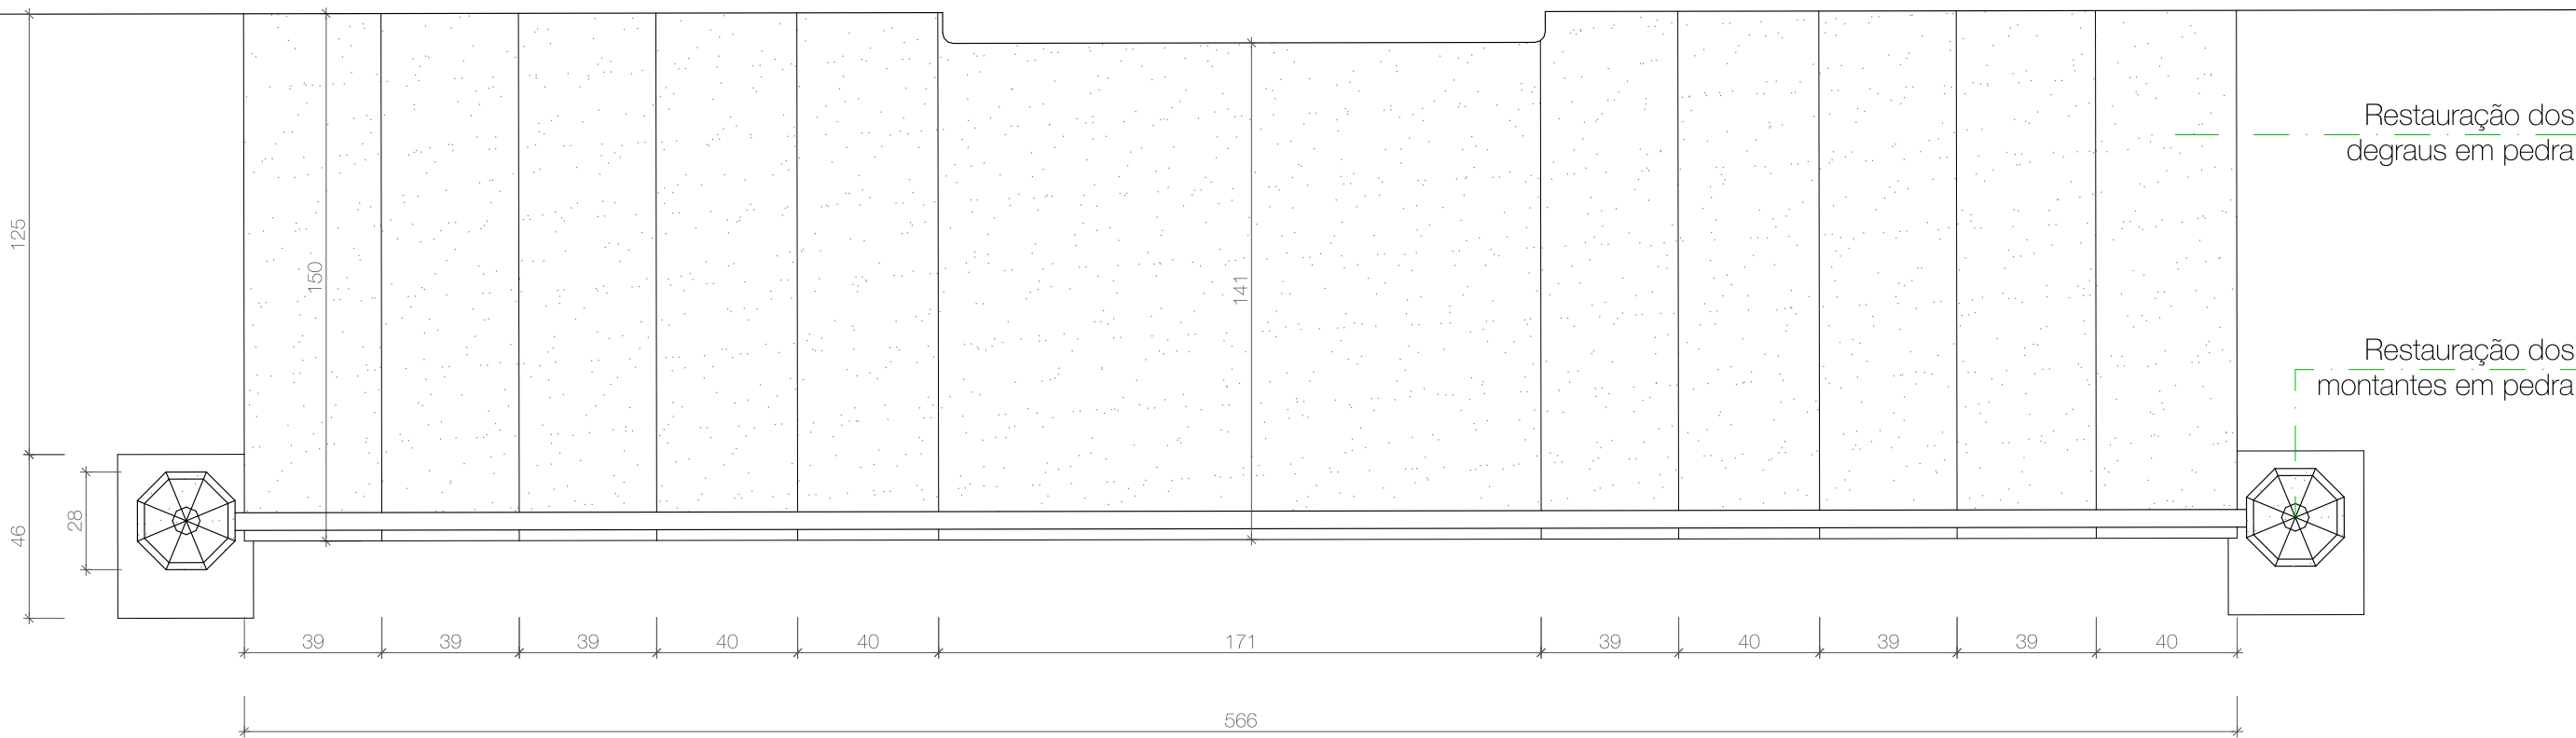


DET2 - escada do acesso principal

vista de topo
ESCALA 1:20
medidas em cm

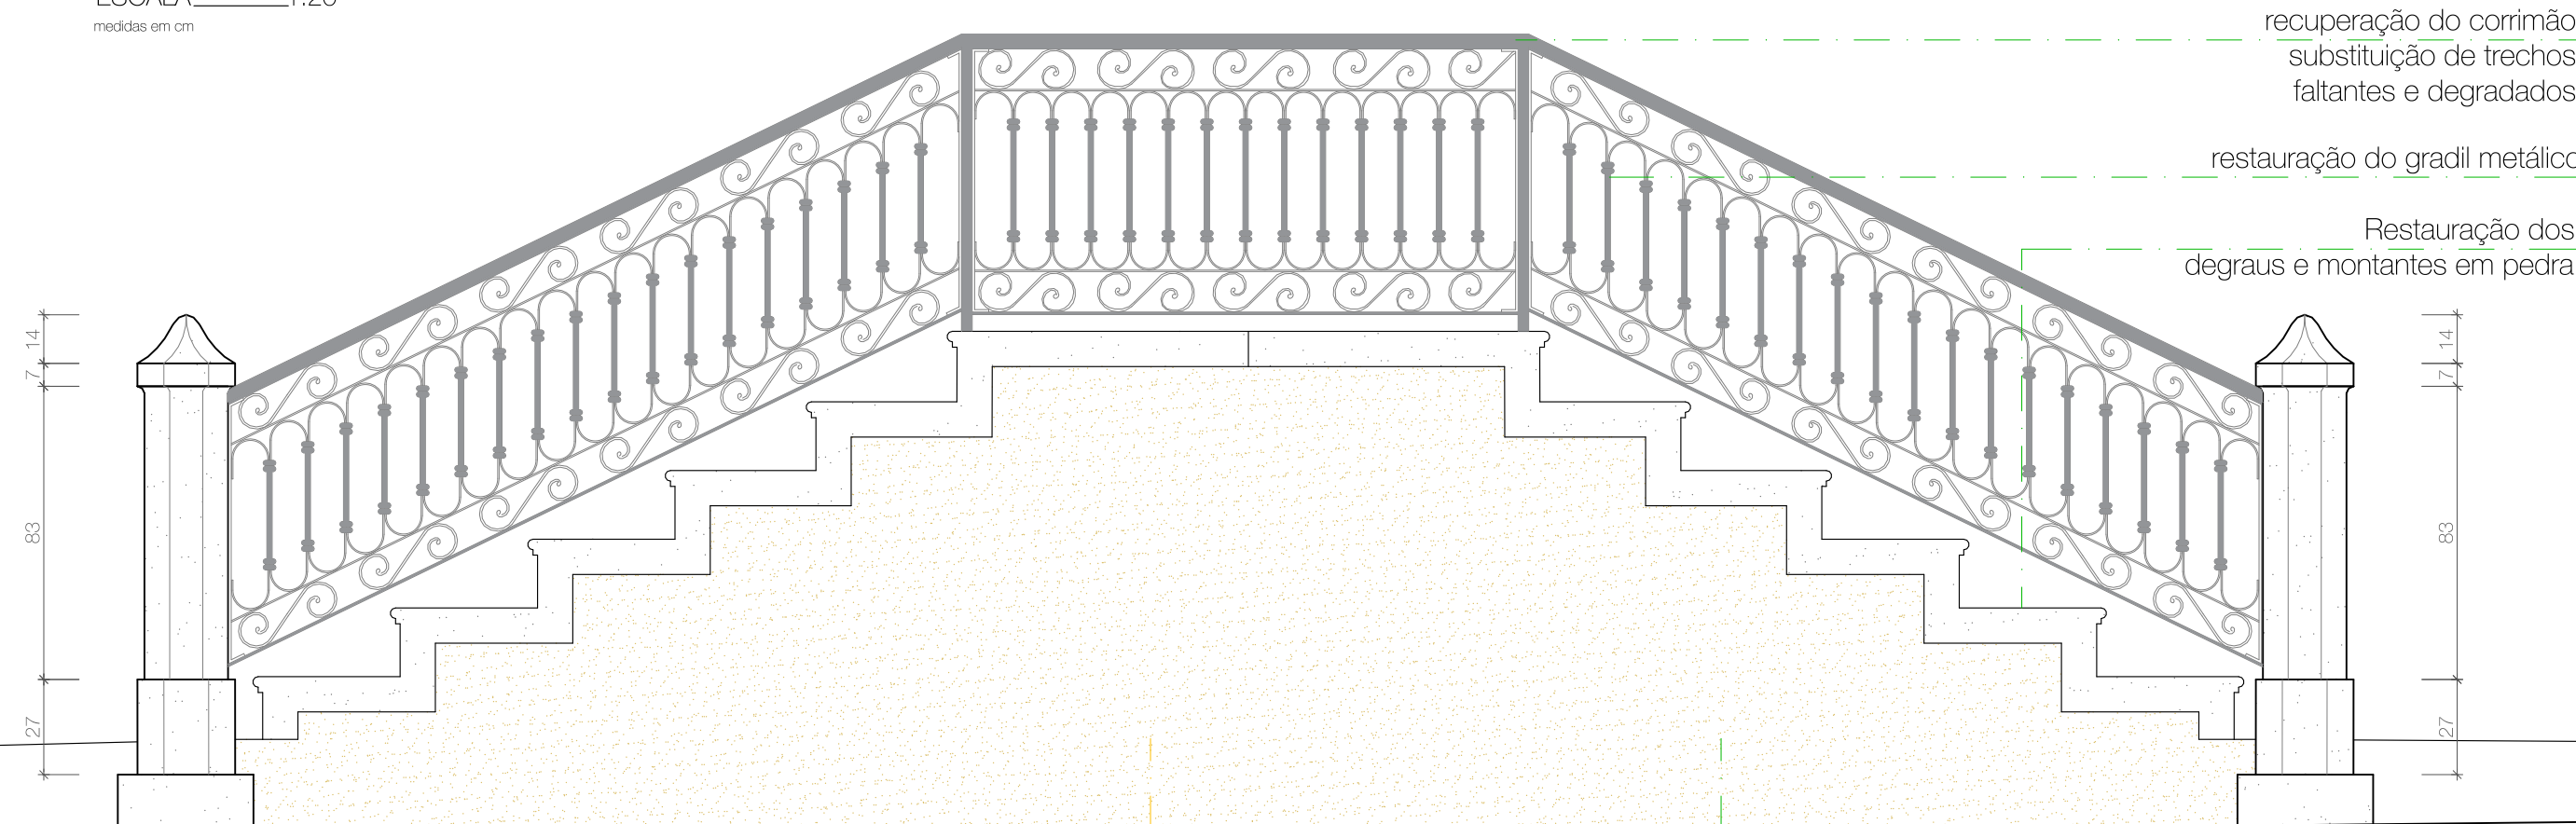


DET2 - escada do acesso principal

elevação NO
ESCALA 1:20
medidas em cm

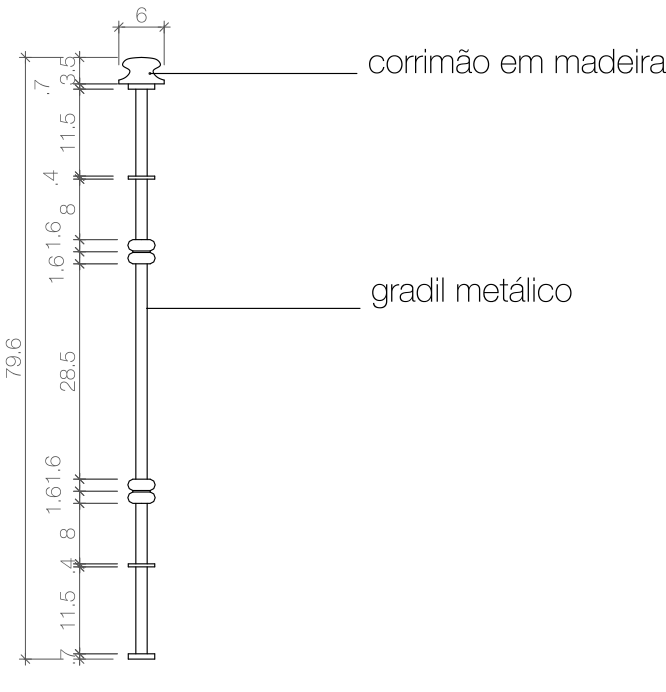

guarda corpo metálico

corrimão em madeira
gradil metálico
corte e vista parcial
ESCALA 1:10
medidas em cm

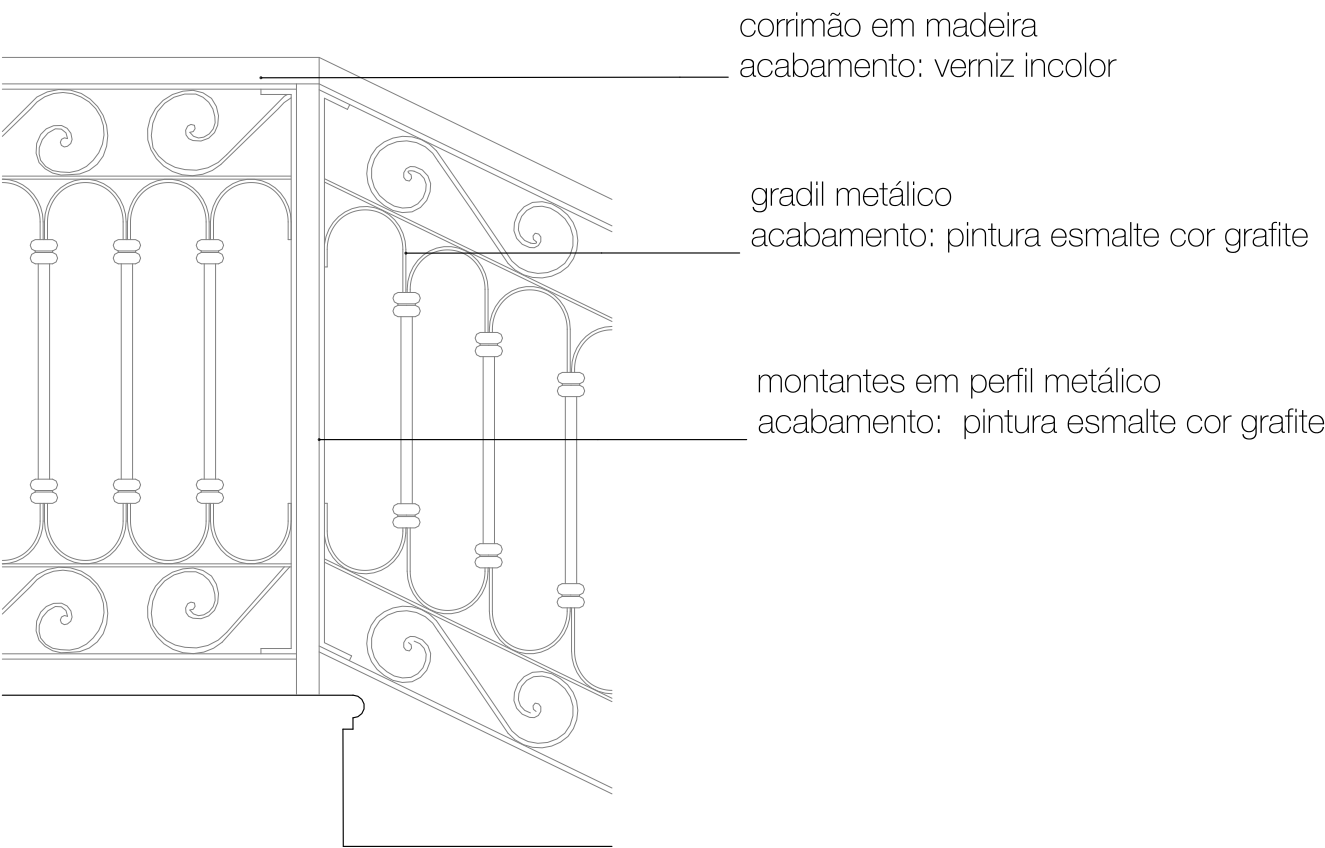

Restauração dos degraus em pedra

Restauração dos montantes em pedra

recuperação do corrimão
substituição de trechos
faltantes e degradados

restauração do gradil metálico

Restauração dos degraus e montantes em pedra

remoção da hera

Restauração da argamassa de revestimento
acabamento: pintura com tinta de base mineral

corrimão em madeira
acabamento: verniz incolor

gradil metálico
acabamento: pintura esmalte cor grafite

montantes em perfil metálico
acabamento: pintura esmalte cor grafite

NOTAS:

1. As dimensões deverão ser confirmadas no local!
2. As definições das cores e tipos de pintura deverão ser confirmadas durante a obra, após a realização das prospecções estratigráficas necessárias e com a aprovação da equipe de fiscalização do IBRAM e IPHAN.
3. Para a descrição detalhada dos procedimentos ver Caderno de Especificações

REV.	DATA	DESCRIÇÃO	DES.	VERIF.	APROV.
01	08/01/2020	Ajustes para adequar as informações às solicitações da NT 23/2019			
00	15/10/2019	emissão inicial			

QUADRO DE REVISÕES

ESTE DESENHO NÃO PODE SER USADO, COPIADO OU CEDIDO FORA DOS TERMOS CONTRATUAIS.

IDENTIFICAÇÃO DA AÇÃO

AMPLIAÇÃO, MODERNIZAÇÃO E RESTAURAÇÃO DO MUSEU CASA DA HERA E SEUS ANEXOS

CONTRATANTE INSTITUTO BRASILEIRO DE MUSEUS (IBRAM)

ENDEREÇO DA AÇÃO RUA DR. FERNANDES JUNIOR, 160- CENTRO, VASSOURAS- RJ

ETAPA DO PROJETO: PROJETO DE RESTAURAÇÃO

TÍTULO DO DESENHO:
PROPOSTA DE INTERVENÇÃO - PROJETO EXECUTIVO
Casarão e anexo de serviço - DET2 - Escada do acesso principal

CÓDIGO DO DOC.: MCH DMP PE Casarão Cortes R00.dwg

DESENHO clarice FORMATO A2 ESCALA indicada DATA outubro/2019

PROJETO: Arquiteto Alexandre Prisco Paraíso Barreto - CAU nº A33292-5
CO-AUTORES: Arquiteta Cláudio Furtado Mühlbauer - CAU n. A33995-4
Arquiteto Leandro Campos - CAU n. A30402-6
Colaborador: Arquiteto Felipe Gomes Guimarães

SERIAL DO DESENHO:
RESTAURO
08/15
REVISÃO:
01