

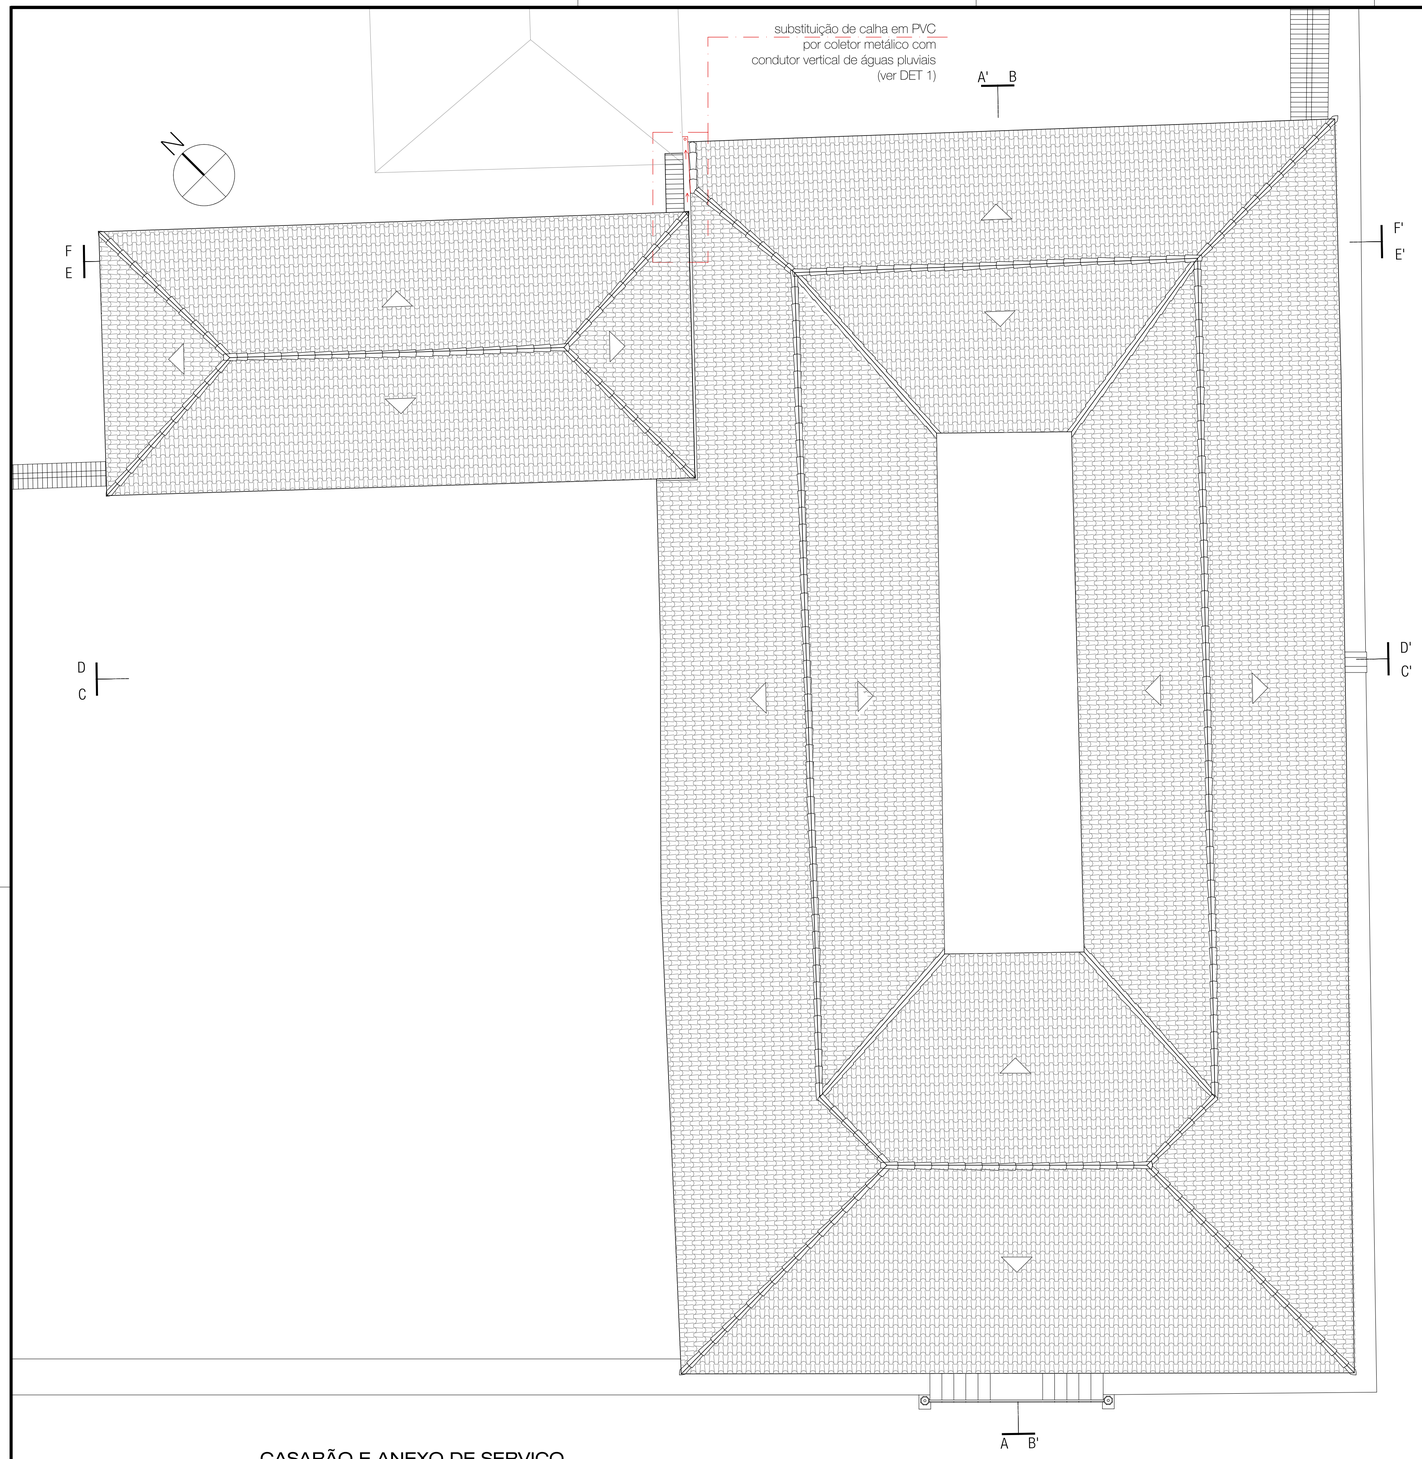



CASARÃO E ANEXO DE SERVIÇO
COBERTURA
ESCALA_____1:100

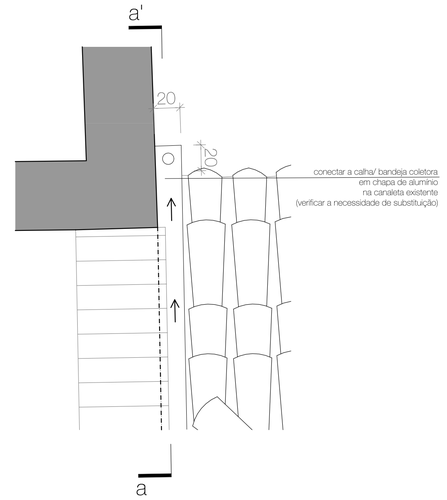

CALHA - DET 1
planta
ESCALA_____1:20

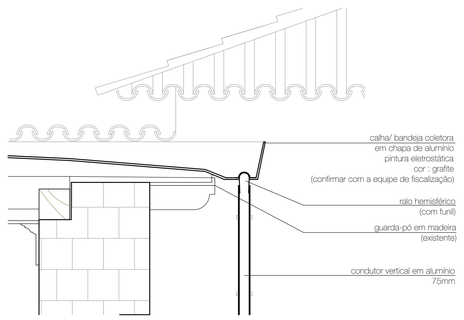


CALHA
corte aa'
ESCALA_____1:20

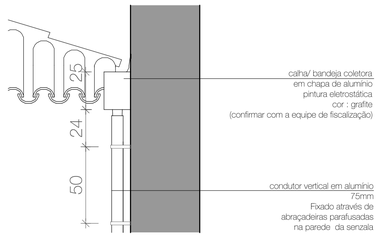

CALHA
elevação
ESCALA_____1:20

NOTAS:
1. AS dimensões devem ser confirmadas no local!
2. O desenho da cobertura foi baseado no "as built" fornecido pela equipe do IBRAM - elaborado pela empresa Abóbada em 2015.

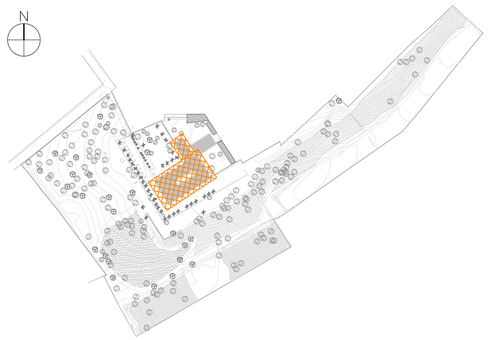

CHÁCARA DA CASA DA HERA
Planta de locação
ESCALA_____1:2500

Documento assinado digitalmente
gov.br CLARICE FUTURO MUHLBAUER
Data: 04/06/2024 16:32:32-0300
Verifique em https://validar.iti.gov.br

Documento assinado digitalmente
gov.br LEANDRO AUGUSTO FERREIRA CAMPOS
Data: 04/06/2024 23:31:04-0300
Verifique em https://validar.iti.gov.br

REV.	DATA	DESCRIÇÃO	DES.	VERIF.	APROV.
00	15/10/2019	emissão inicial			

QUADRO DE REVISÕES

ESTE DESENHO NÃO PODE SER USADO, COPIADO OU CEDIDO FORA DOS TERMOS CONTRATUAIS.

IDENTIFICAÇÃO DA AÇÃO
AMPLIAÇÃO, MODERNIZAÇÃO E RESTAURAÇÃO DO MUSEU CASA DA HERA E SEUS ANEXOS

CONTRATANTE: INSTITUTO BRASILEIRO DE MUSEUS (IBRAM)

ENDEREÇO DA AÇÃO: RUA DR. FERNANDES JUNIOR, 160- CENTRO, VASSOURAS- RJ

ETAPA DO PROJETO: PROJETO DE RESTAURAÇÃO

TÍTULO DO DESENHO:
PROPOSTA DE INTERVEÇÃO - PROJETO EXECUTIVO
Casarão e anexo de serviço - cobertura e detalhes

CÓDIGO DO DOC.: MCH DMP PE Casarão cobertura R00.dwg

DESENHO	FORMATO	ESCALA	DATA
clarice	A1	indicada	outubro/2019

PROJETO: Arquiteto Alexandre Prisco Paraíso Barreto - CAU nº A33292-5
CO-AUTORES: Arquiteta Clarice Futuro Mühlbauer - CAU n. A33995-4
Arquiteto Leandro Campos - CAU n. A30402-6
Colaborador: Arquiteto Felipe Gomes Guimarães
PROPRIEDADE:

SERIAL DO DESENHO:
RESTAURO
15/15

REVISÃO:
OO