



NOTAS:
1. As dimensões deverão ser confirmadas no local
2. Para descrição detalhada dos procedimento ver Caderno de Especificações.

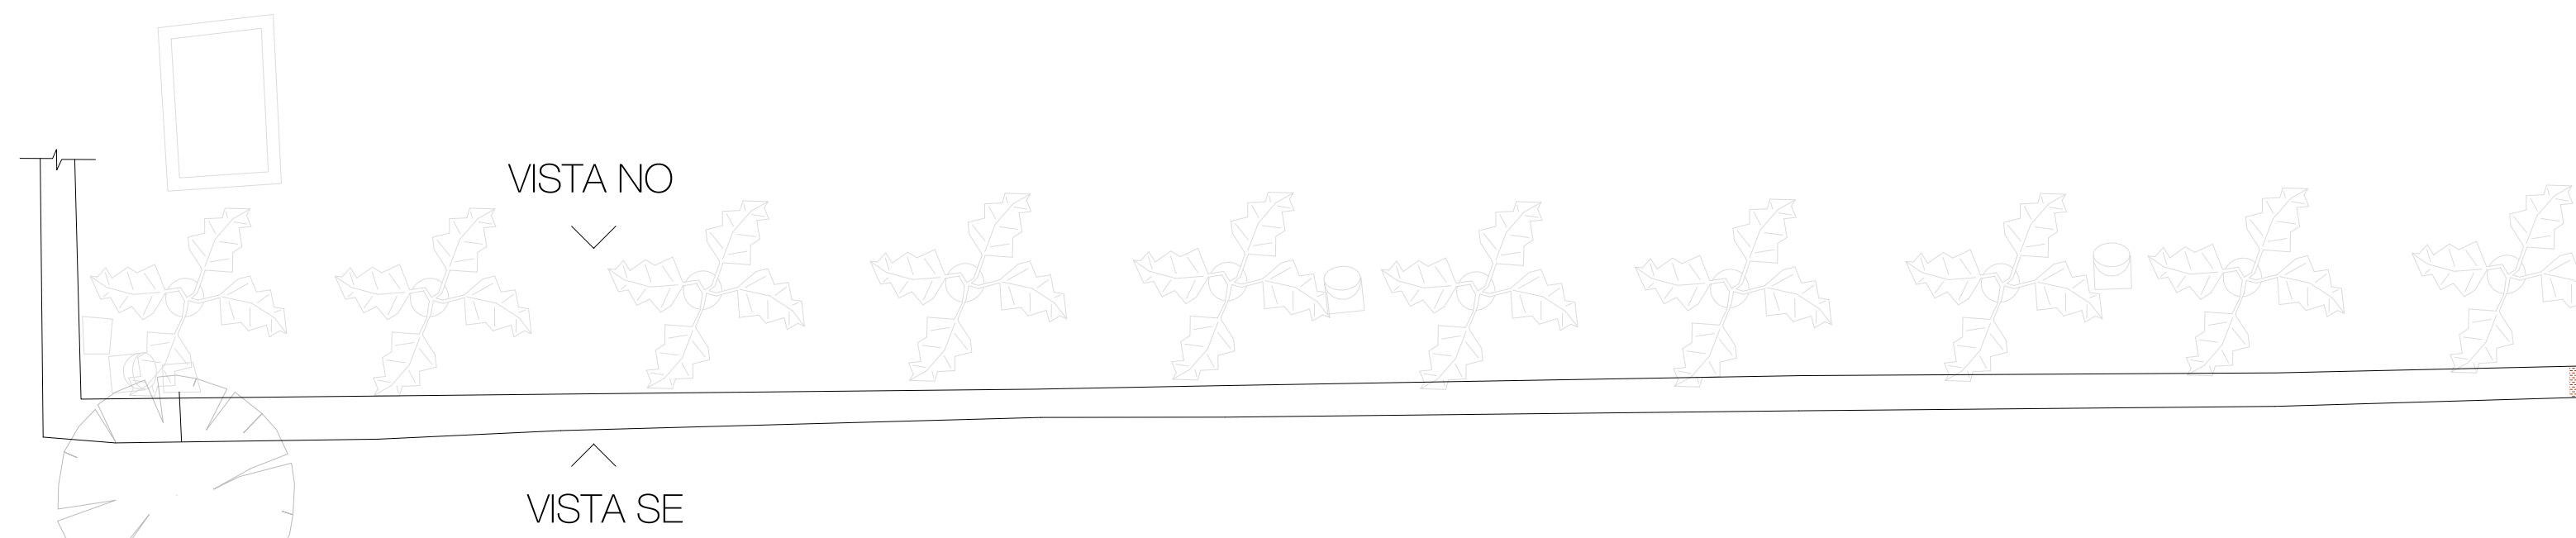


MURO DO PLATÔ 1
Quadrante 2 - T1 - Planta baixa
ESCALA _____ 1:100

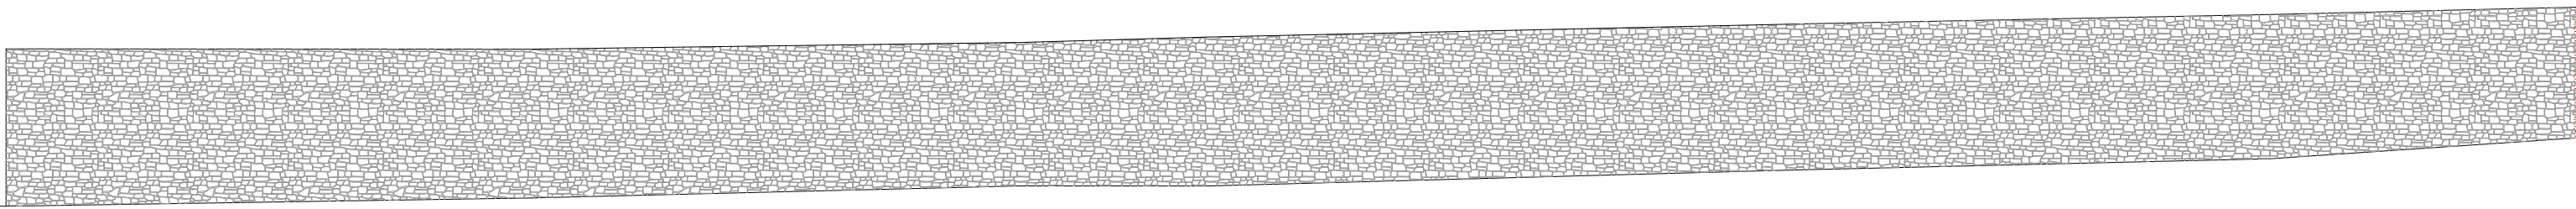


MURO DO PLATÔ 1
Quadrante 2 - T1 - Vista SE
ESCALA _____ 1:100




MURO DO PLATÔ 1
Quadrante 2 - T1- Vista NO
ESCALA _____ 1:100

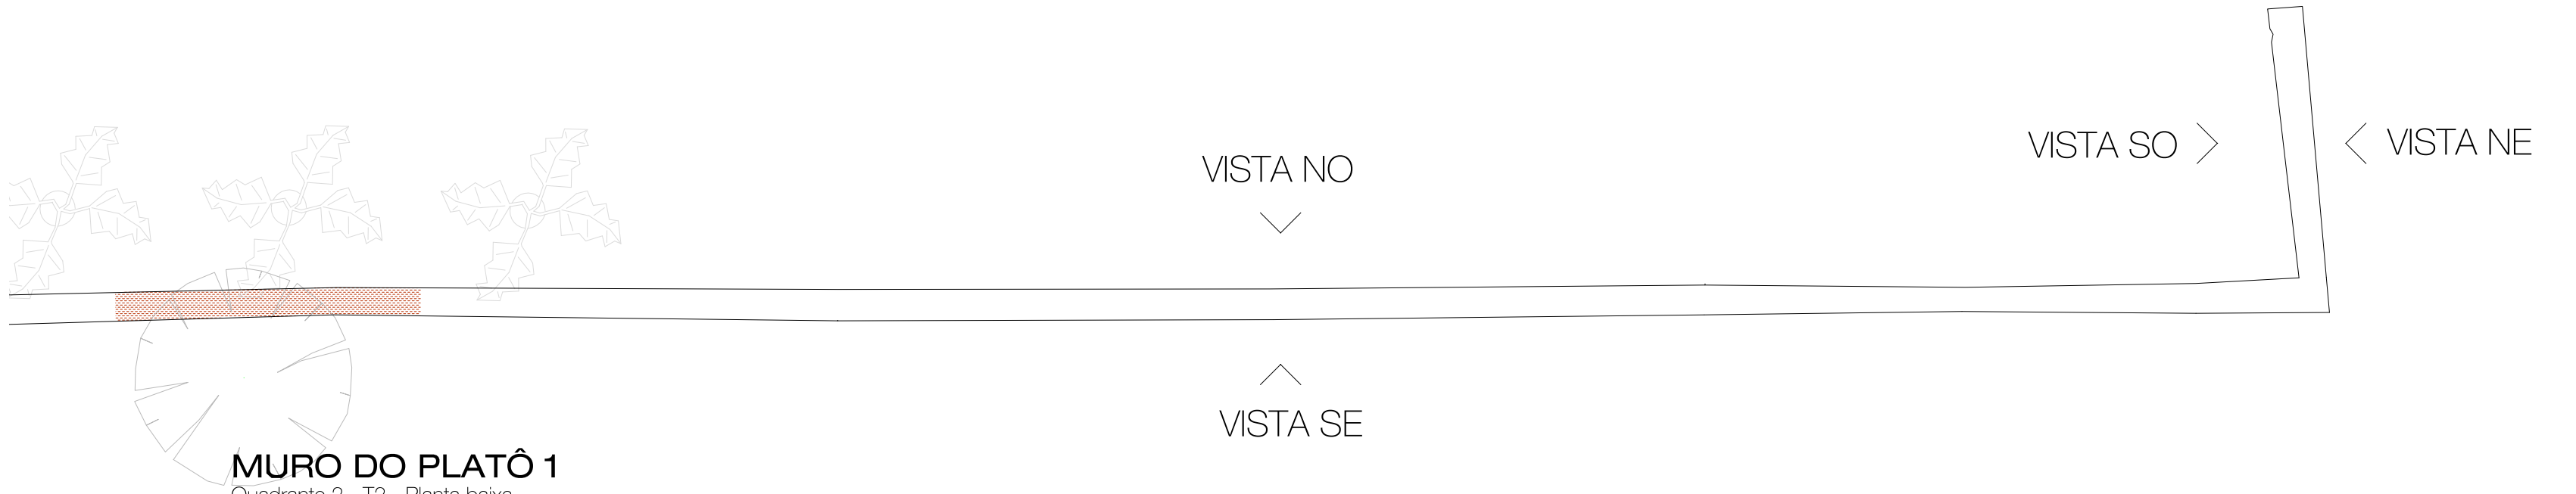


MURO DO PLATÔ 1
Quadrante 2 - T2 - Planta baixa
ESCALA _____ 1:100

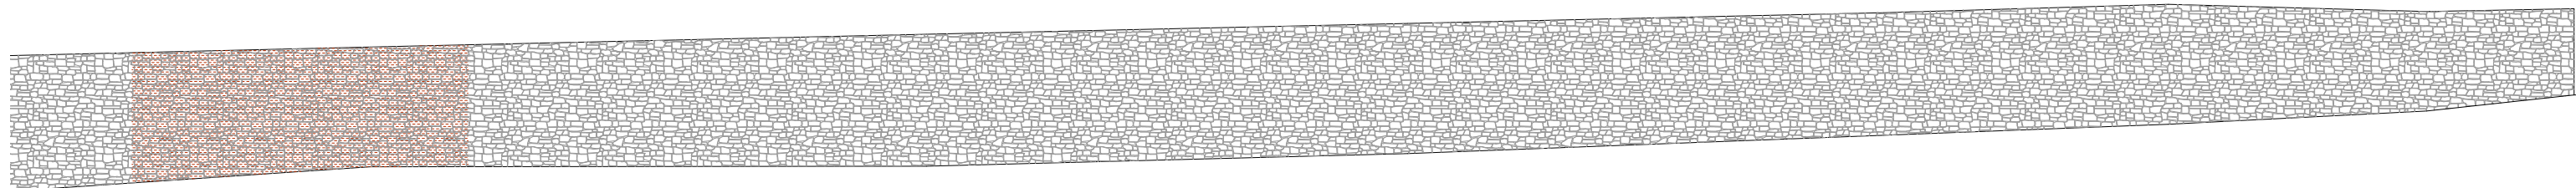


MURO DO PLATÔ 1
Quadrante 2 - T2 - Vista SE
ESCALA _____ 1:100

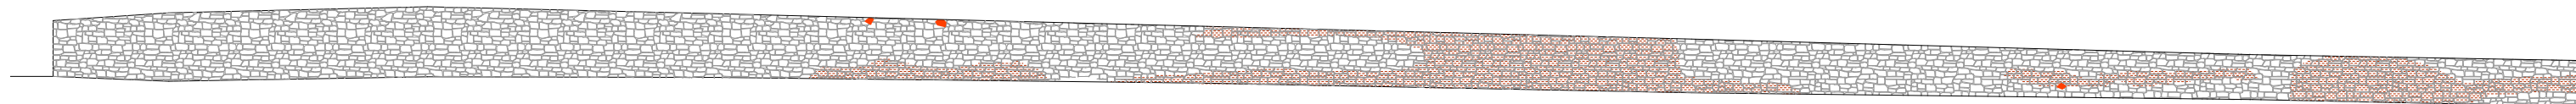

MURO DO PLATÔ 1
Quadrante 2 - T2 - Vista NO
ESCALA _____ 1:100

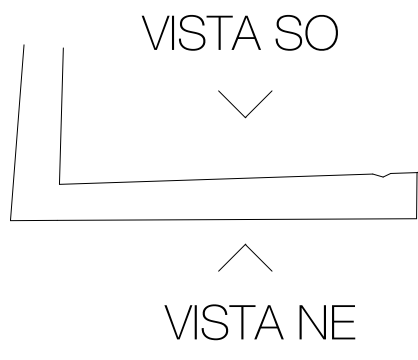


MURO DO PLATÔ 1
Quadrante 2 - T3 - Planta baixa
ESCALA _____ 1:50

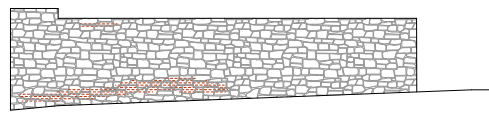

MURO DO PLATÔ 1
Quadrante 2 - T3 - Vista NE
ESCALA _____ 1:50



MURO DO PLATÔ 1
Quadrante 2 - T3 - Vista SO
ESCALA _____ 1:50

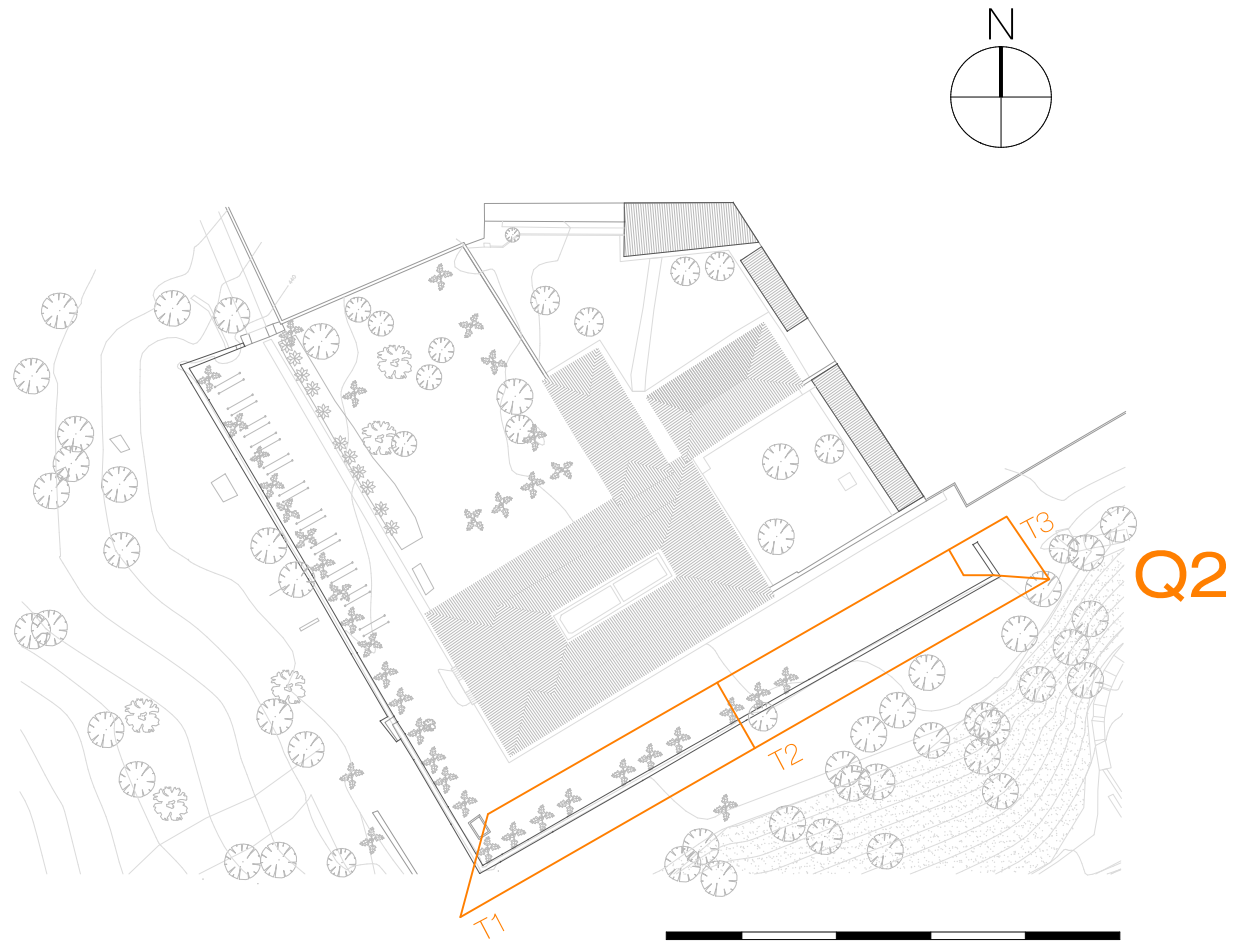

CHÁCARA DA CASA DA HERA
localização muros
ESCALA _____ 1:1000

LEGENDA:

- Alvenaria do muro em pedra aparente
- reebrechamento com preenchimento dos interstícios com argamassa de assentamento
- complementação de trecho faltante com pedra/argamassa

A hera deverá ser removida cuidadosamente em toda extensão dos muros dos platôs, de modo que a superfície de pedra fique aparente.

00	15/10/2019	emissão inicial							
REV.	DATA		DESCRIÇÃO		DES.	VERIF.	APROV.		

QUADRO DE REVISÕES

ESTE DESENHO NÃO PODE SER USADO, COPIADO OU CEDIDO FORA DOS TERMOS CONTRATUAIS.

IDENTIFICAÇÃO DA AÇÃO

AMPLIAÇÃO, MODERNIZAÇÃO E RESTAURAÇÃO DO MUSEU CASA DA HERA E SEUS ANEXOS

CONTRATANTE INSTITUTO BRASILEIRO DE MUSEUS (IBRAM)

ENDEREÇO DA AÇÃO RUA DR. FERNANDES JUNIOR, 160- CENTRO, VASSOURAS- RJ

ETAPA DO PROJETO: PROJETO DE RESTAURAÇÃO

TÍTULO DO DESENHO:
PROPOSTA DE INTERVENÇÃO - PROJETO EXECUTIVO
Muro do Platô 1 - Quadrante 2

CÓDIGO DO DOC.: MCH DMP PE Muros R00.dwg

DESENHO FELIPE	FORMATO A1	ESCALA indicada	DATA outubro/2019
-------------------	---------------	--------------------	----------------------

		SERIAL DO DESENHO: RESTAURO 02/02
PROJETO: Arquiteto Alexandre Prisco Peraiso Barreto - CAU nº A33292-5 CO-AUTORES: Arquiteta Cleide Fátima Mello-Barreto - CAU nº A33965-4 Arquiteto Leandro Campos - CAU nº A33402-6 Colaborador: Arquiteto Felipe Gomes Guimarães	PROPRIEDADE:	REVISÃO: 00