




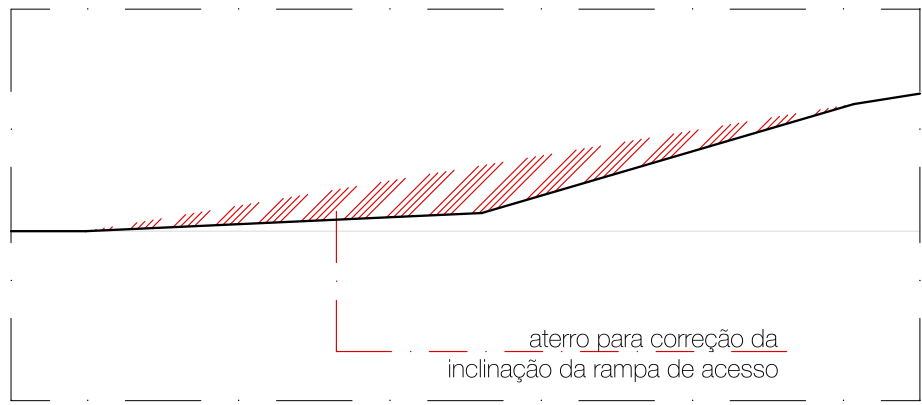


RAMPA DE ACESSO
Quadrante 1 - T1 - Trecho 1 - Seção AA
ESCALA _____ 1:25

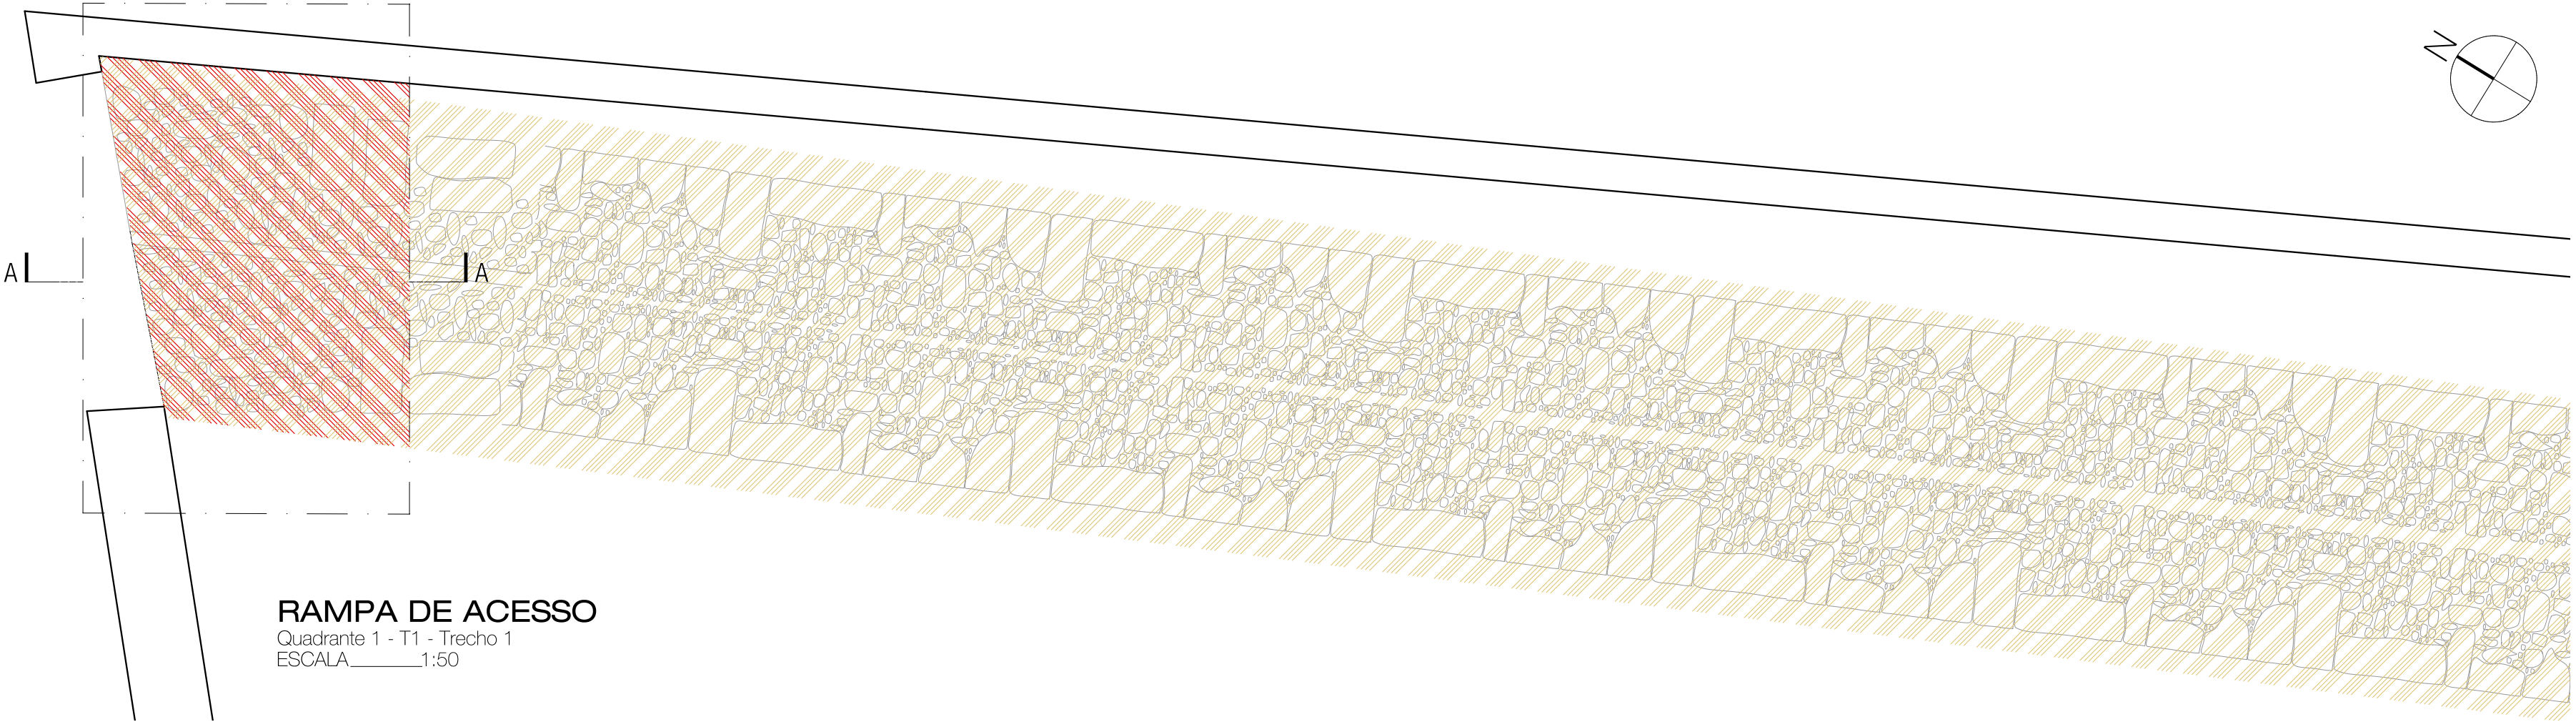

RAMPA DE ACESSO
Quadrante 1 - T1 - Trecho 1
ESCALA _____ 1:50

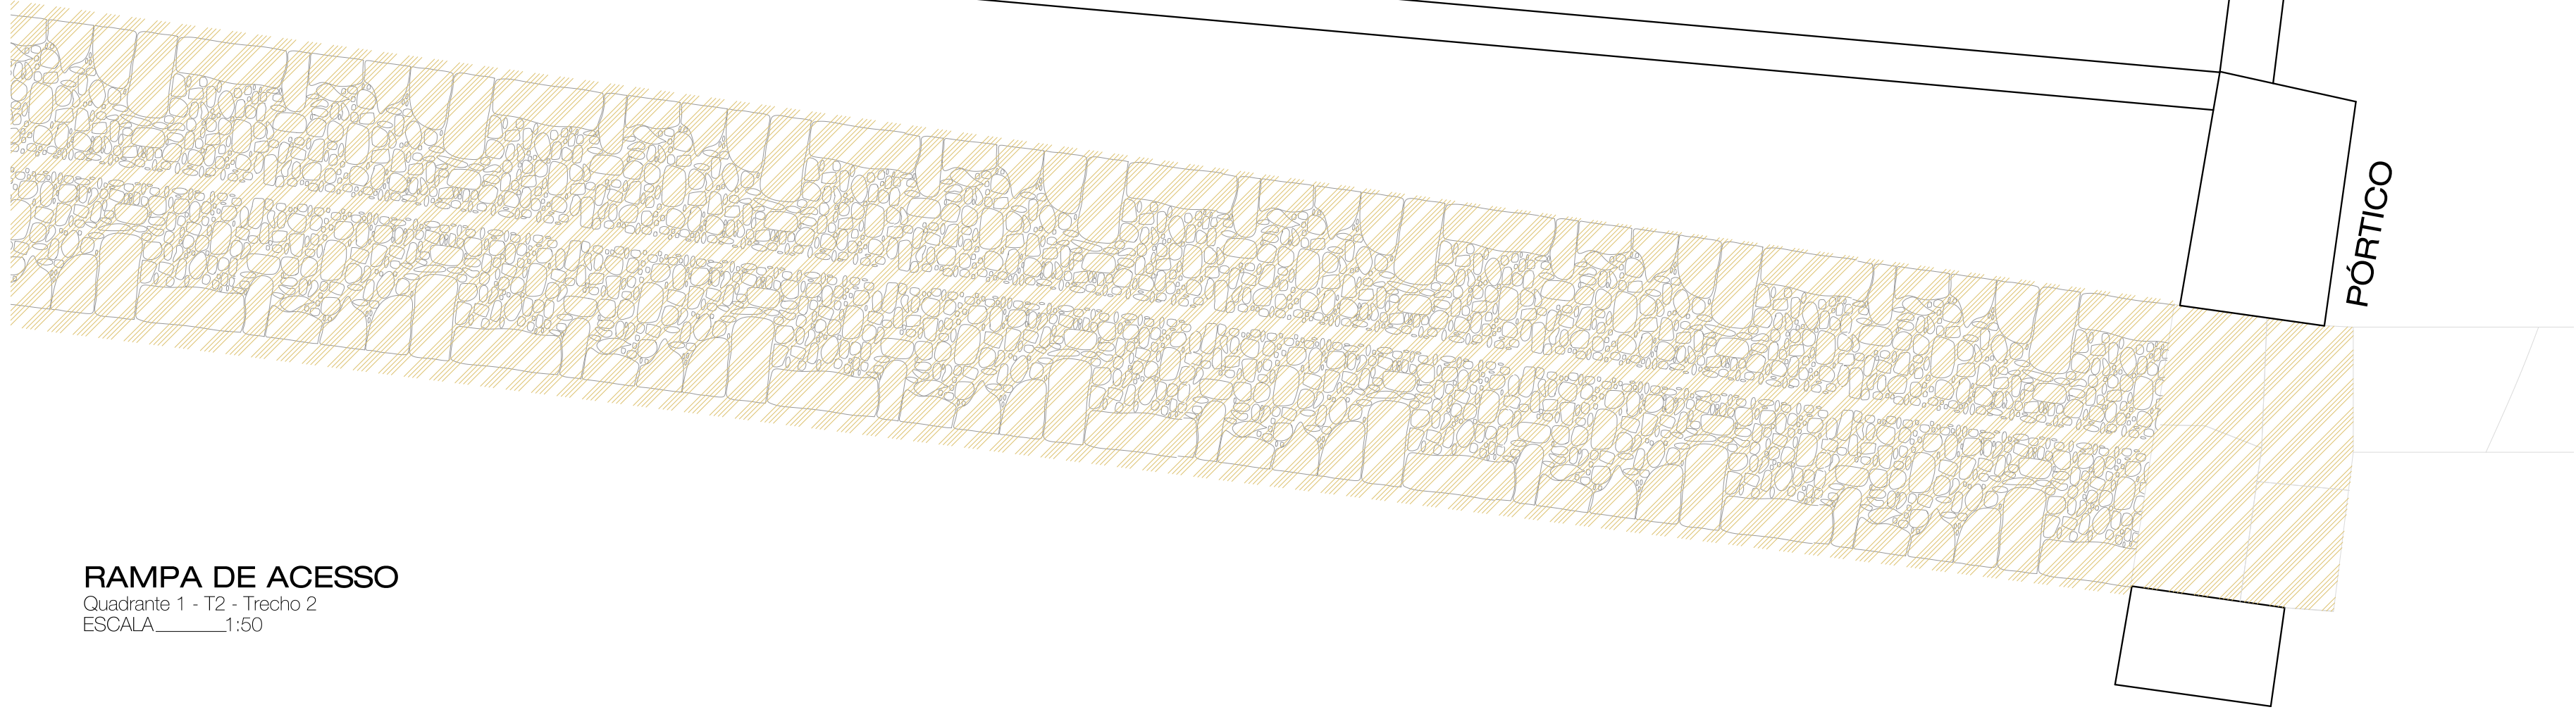


RAMPA DE ACESSO
Quadrante 1 - T2 - Trecho 2
ESCALA _____ 1:50

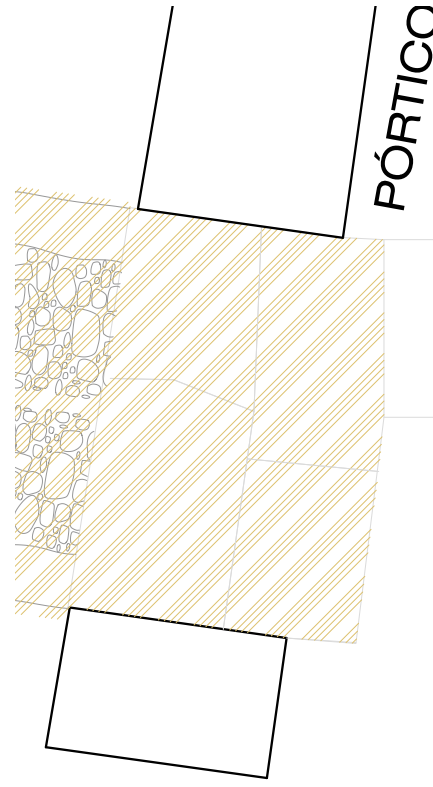

PASSEIO EM LAJES DE PEDRA
Quadrante 1 - T3 - Trecho 3
ESCALA _____ 1:50



PASSEIO EM LAJES DE PEDRA
Quadrante 1 - T4 - Trecho 4
ESCALA _____ 1:50

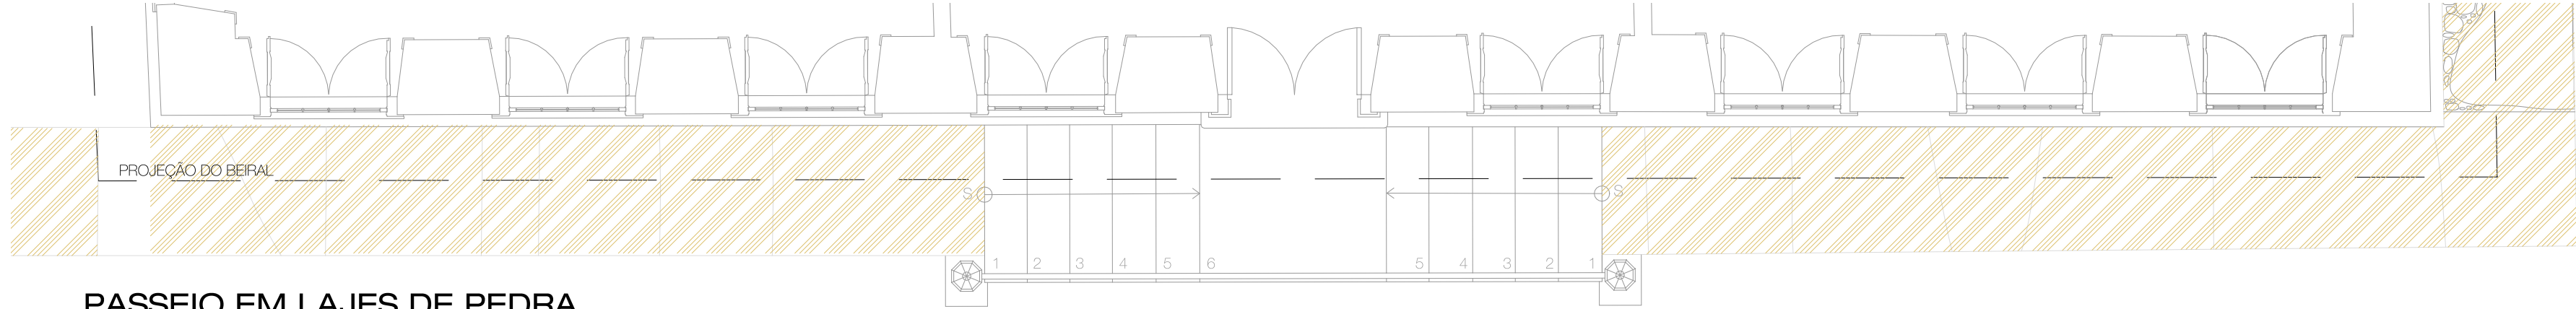

PASSEIO EM LAJES DE PEDRA
Quadrante 1 - T5 - Trecho 5
ESCALA _____ 1:50


O serviço no calçamento ao redor do Casarão acompanhará o cronograma de instalação dos canteiros de contenção da hera.

LEGENDA:

- Limpeza pontual da superfície
- remoção das peças/ nivelamento do substrato/ reassentamento das peças
- correção da inclinação/ preenchimento da camada de base
- remoção das peças/ nivelamento do substrato / retirada excesso de argamassa/ reassentamento das peças
- reposição de peças faltantes
- demolição

Todas as rejuntas antigas e deterioradas deverão ser removidas para reaplicação de nova argamassa compatível.

- NOTAS:
- As dimensões deverão ser confirmadas no local
 - Os serviços que causem perturbação no solo deverão ser acompanhados por equipe de arqueologia.
 - Para descrição detalhada dos procedimento ver Caderno de Especificações.

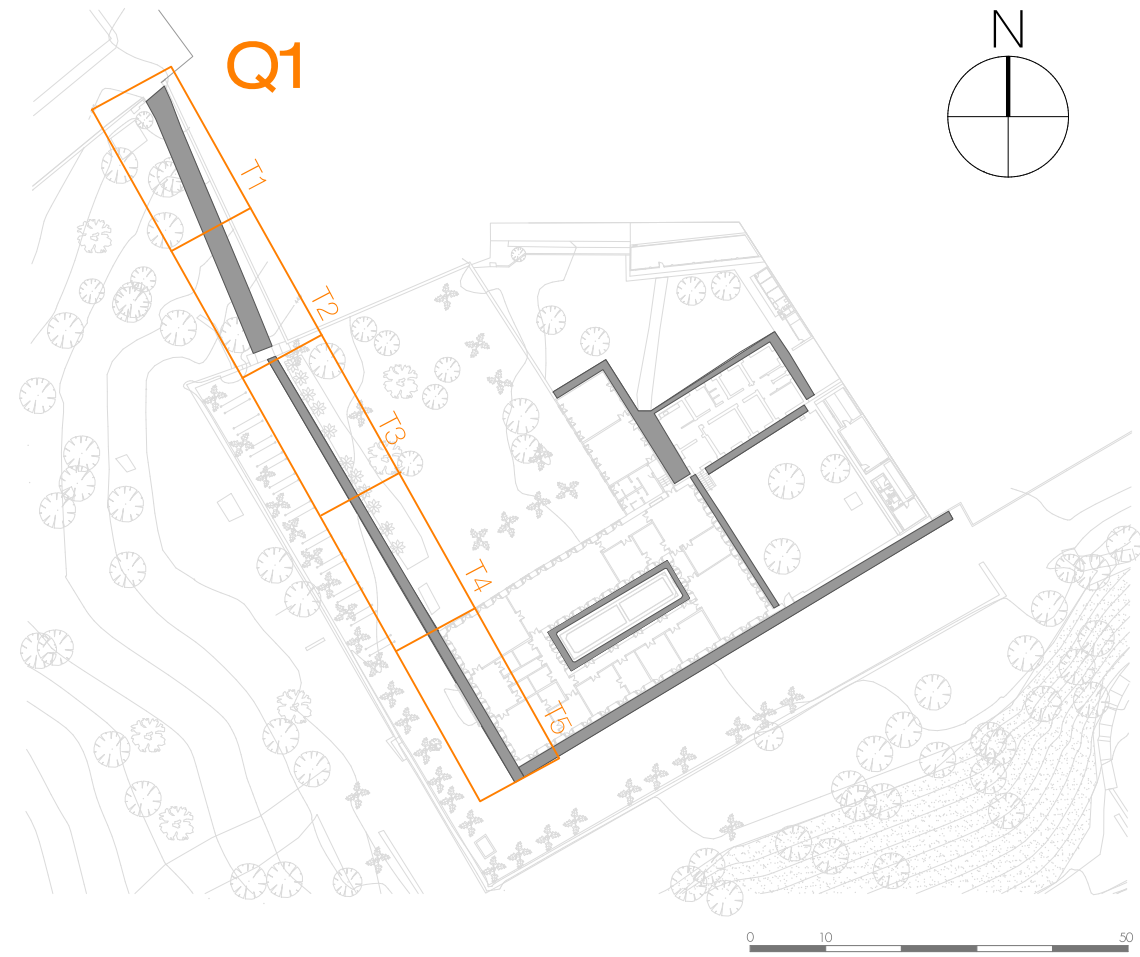

CHÁCARA DA CASA DA HERA
Pisos externos - localização
ESCALA _____ 1:1000

00	15/10/2019	emissão inicial							
REV.	DATA		DESCRIÇÃO		DES.	VERIF.	APROV.		
QUADRO DE REVISÕES									

ESTE DESENHO NÃO PODE SER USADO, COPIADO OU CEDIDO FORA DOS TERMOS CONTRATUAIS.

IDENTIFICAÇÃO DA AÇÃO

AMPLIAÇÃO, MODERNIZAÇÃO E RESTAURAÇÃO DO MUSEU CASA DA HERA E SEUS ANEXOS

CONTRATANTE

INSTITUTO BRASILEIRO DE MUSEUS (IBRAM)

ENDEREÇO DA AÇÃO

RUA DR. FERNANDES JUNIOR, 160- CENTRO, VASSOURAS- RJ

ETAPA DO PROJETO:

PROJETO DE RESTAURAÇÃO

TÍTULO DO DESENHO:

PROPOSTA DE INTERVENÇÃO - PROJETO EXECUTIVO
Pisos externos - Quadrante 1 - Procedimentos

CÓDIGO DO DOC.:

MCH DMP PE Pisos Externos R00.dwg

DESENHO FELIPE	FORMATO A1	ESCALA indicada	DATA outubro/2019
-------------------	---------------	--------------------	----------------------

PROJETO: Arquiteto Alexandre Prisco Peraielo Barreto - CAU nº A33292-5
CO-AUTORES: Arquiteta Cleide Fátima Maltzberger - CAU nº A33965-4
Arquiteto Leandro Campos - CAU nº A33402-6
Colaborador: Arquiteto Felipe Gomes Guimarães

PROPRIEDADE:

SERIAL DO DESENHO:

RESTAURO

01/03

REVISÃO:

00