




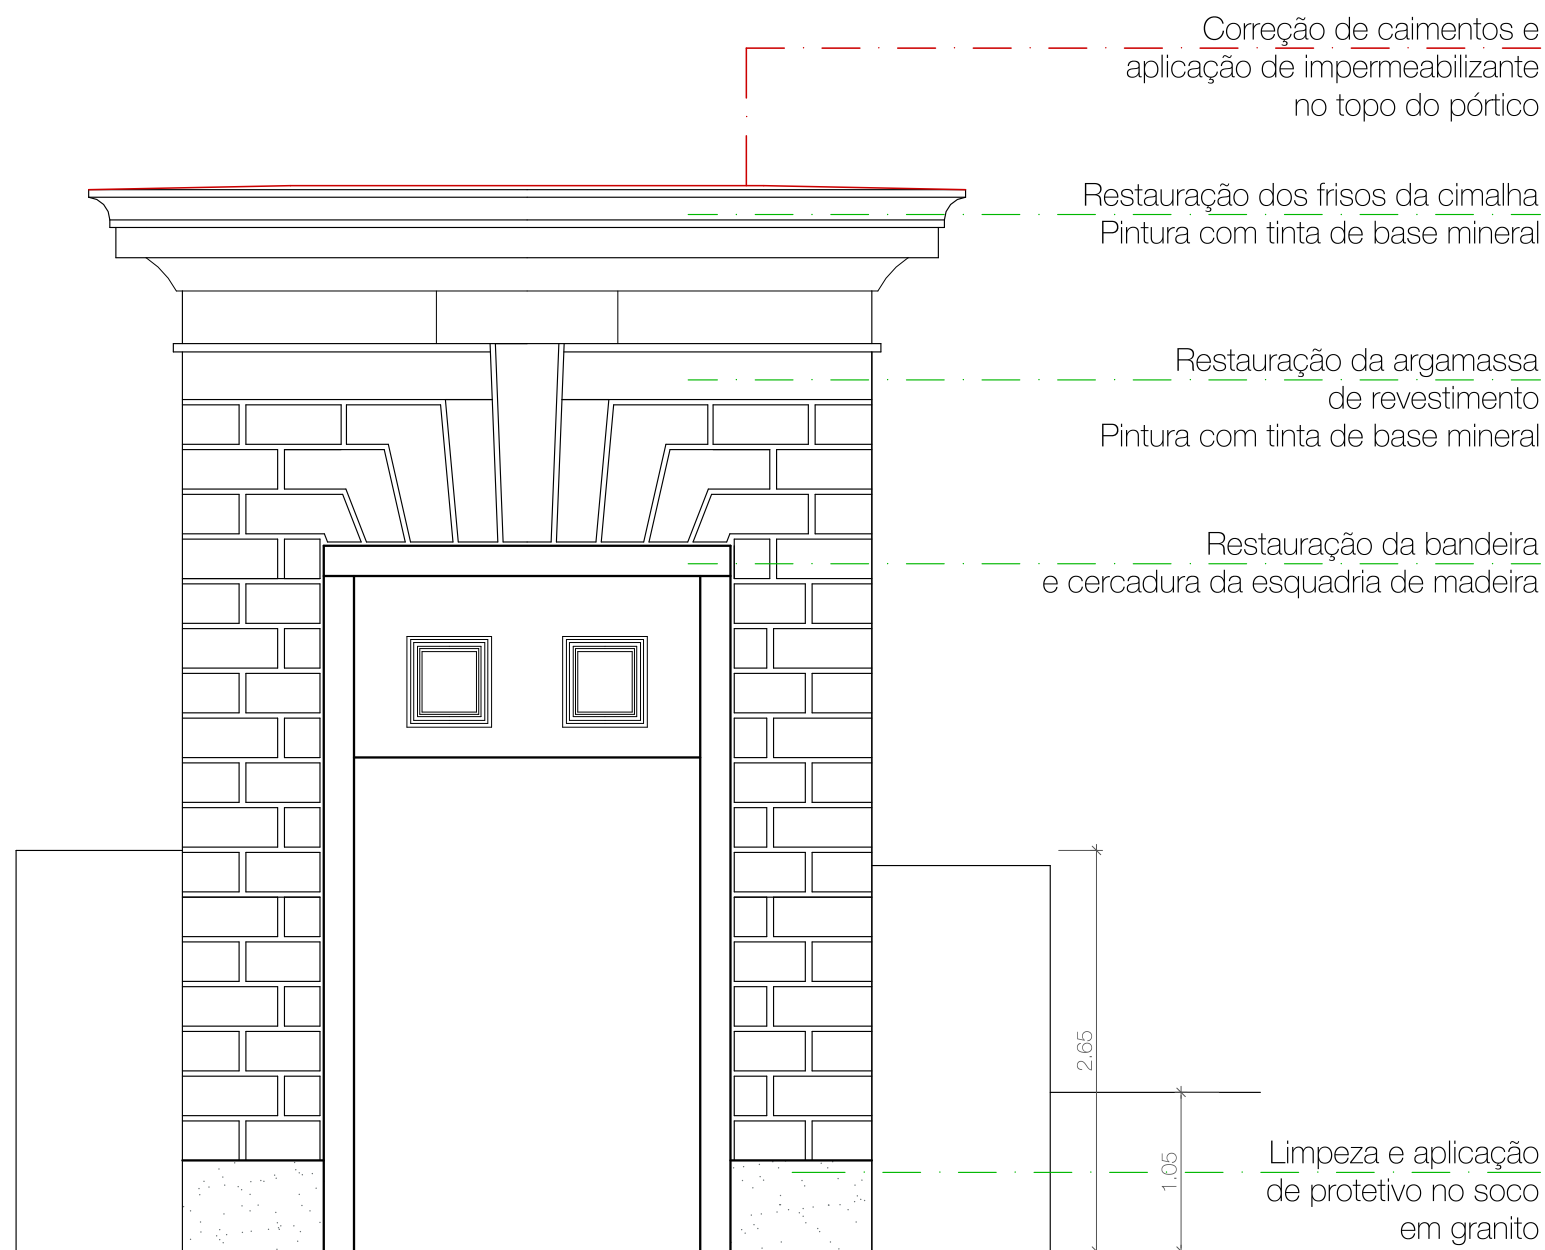

**PÓRTICO**  
ELEVÇÃO NOROESTE  
ESCALA 1:50

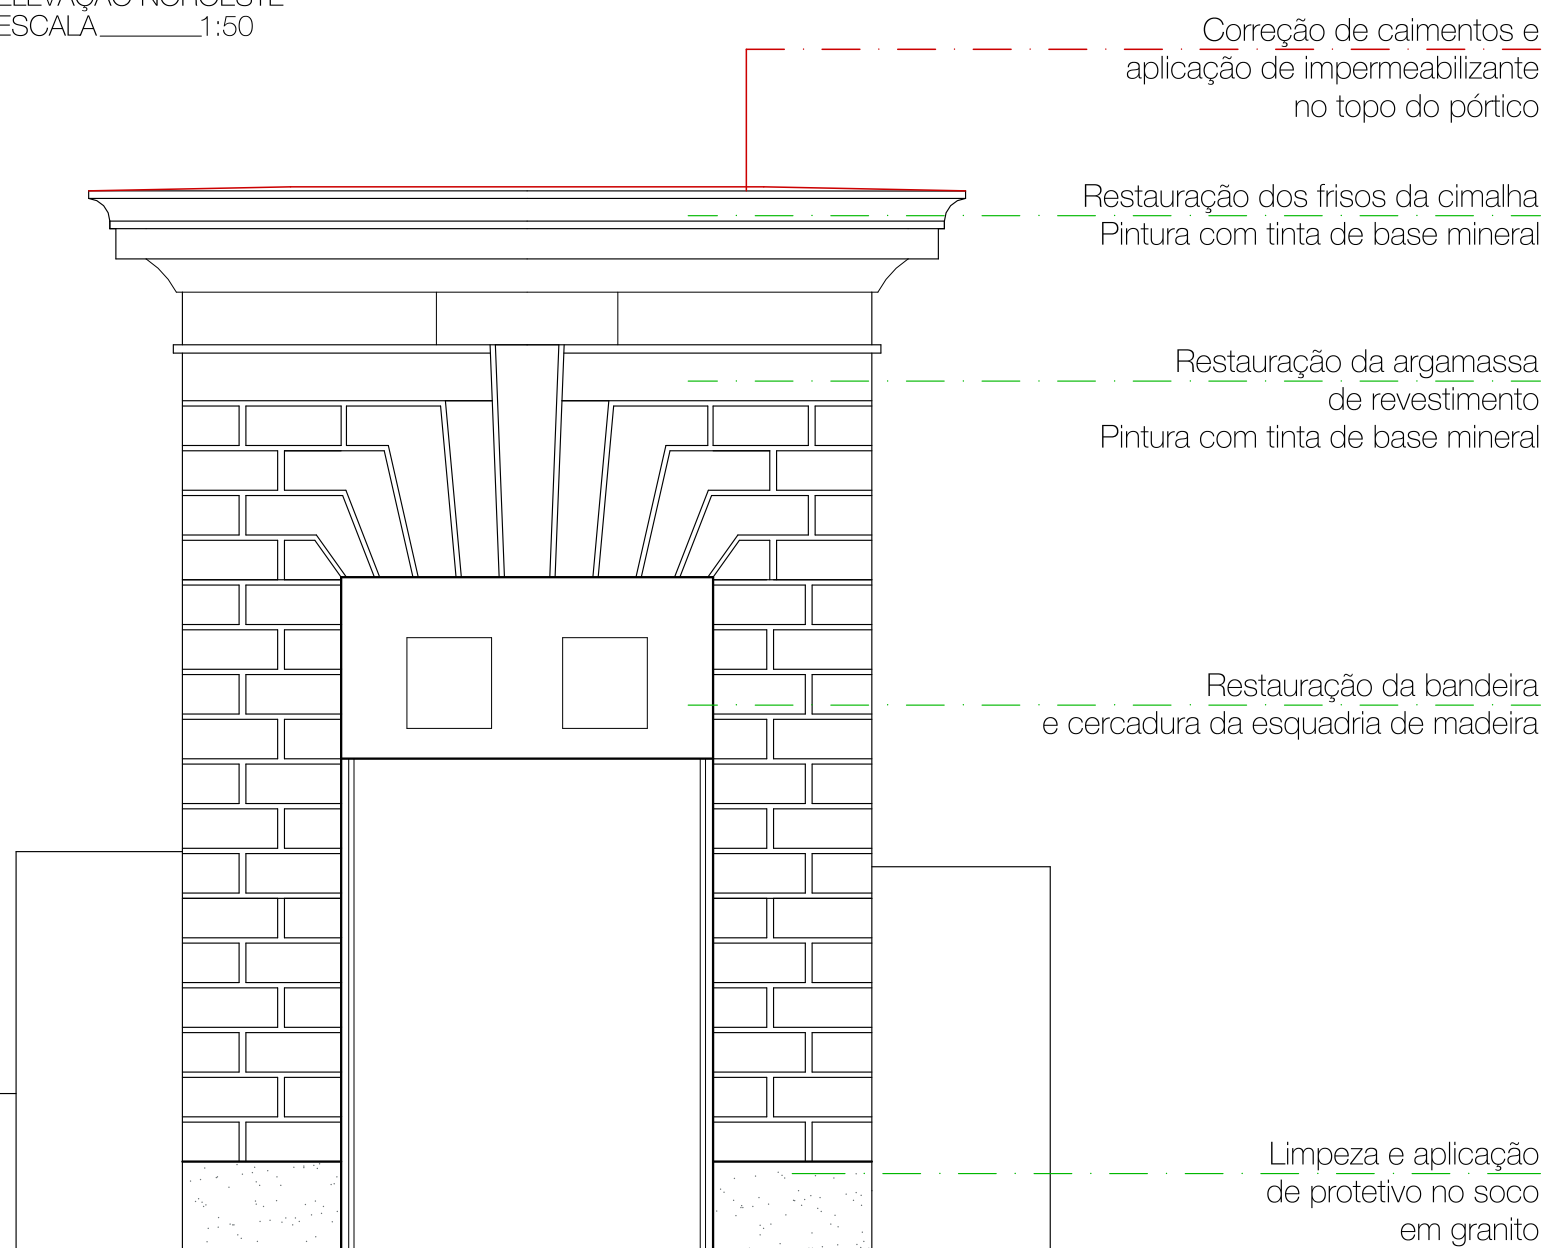


**PÓRTICO**  
ELEVÇÃO SUDESTE  
ESCALA 1:50

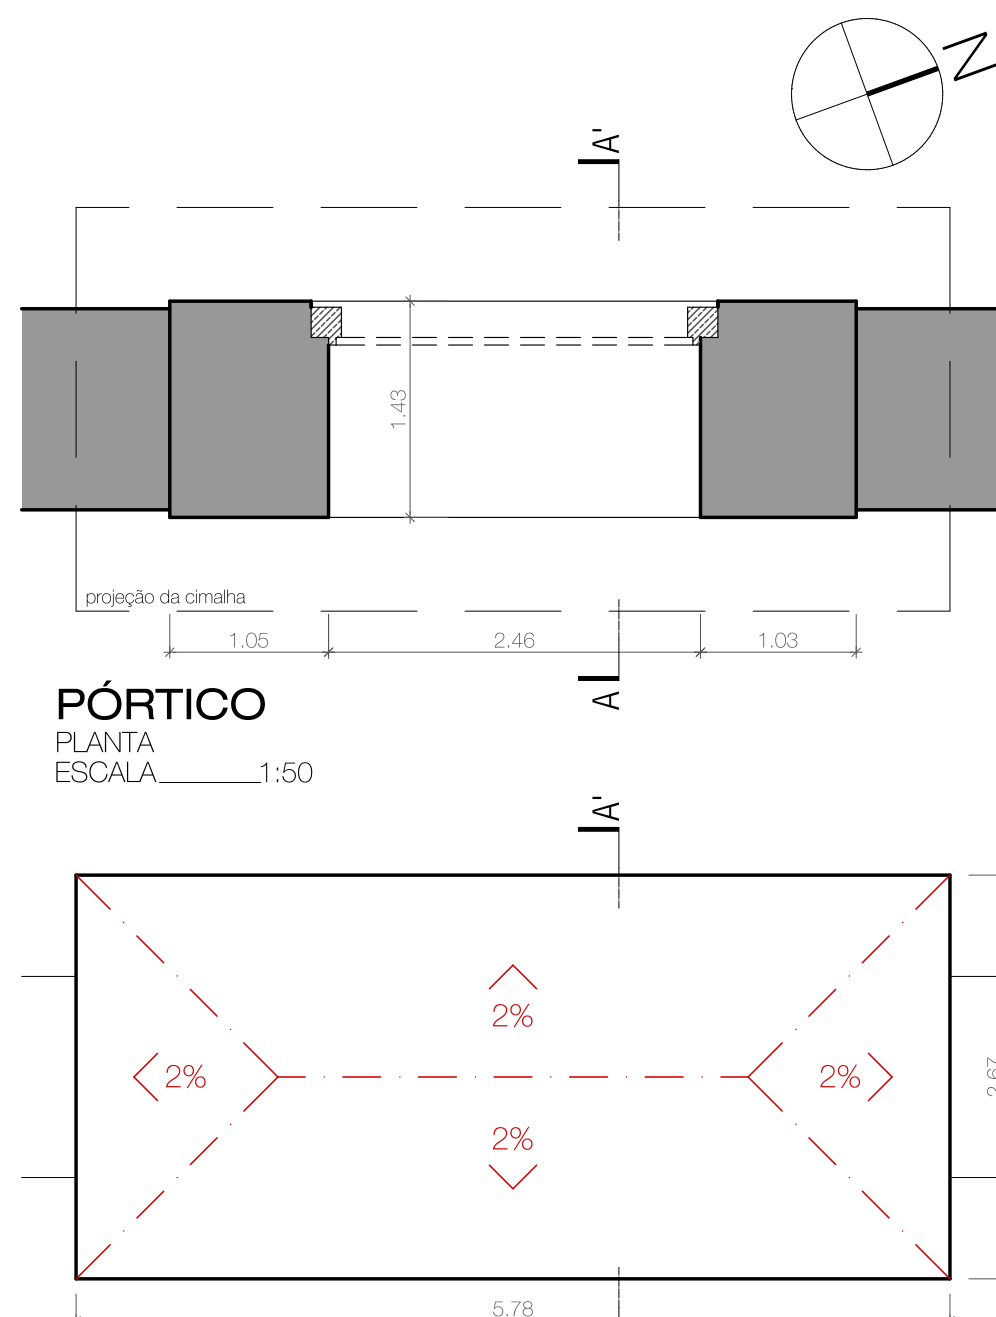


**PÓRTICO**  
PLANTA  
ESCALA 1:50

**PÓRTICO**  
COBERTURA  
ESCALA 1:50

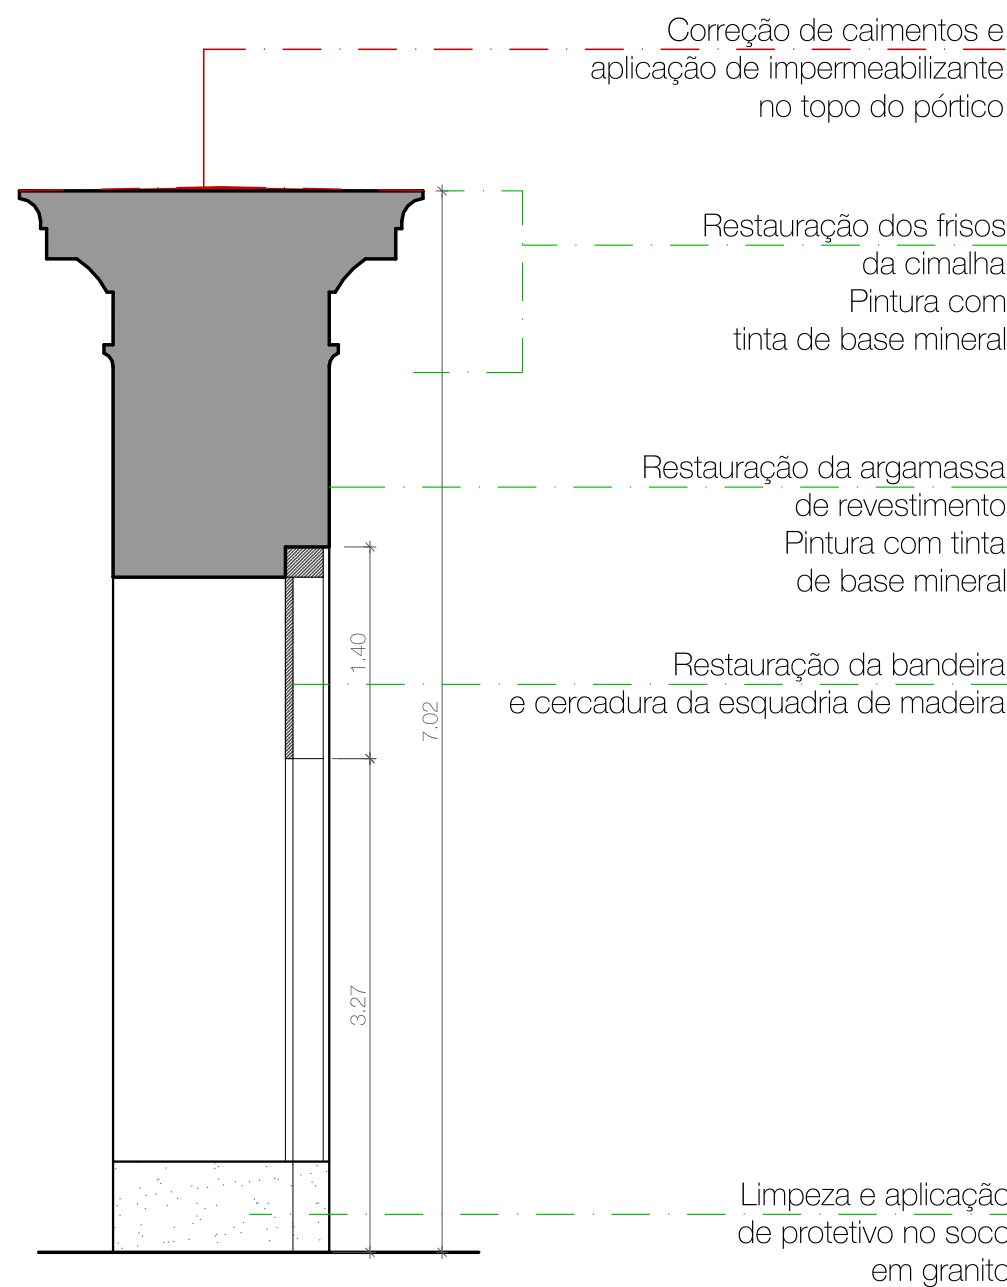

**PÓRTICO**  
CORTE AA  
ESCALA 1:50

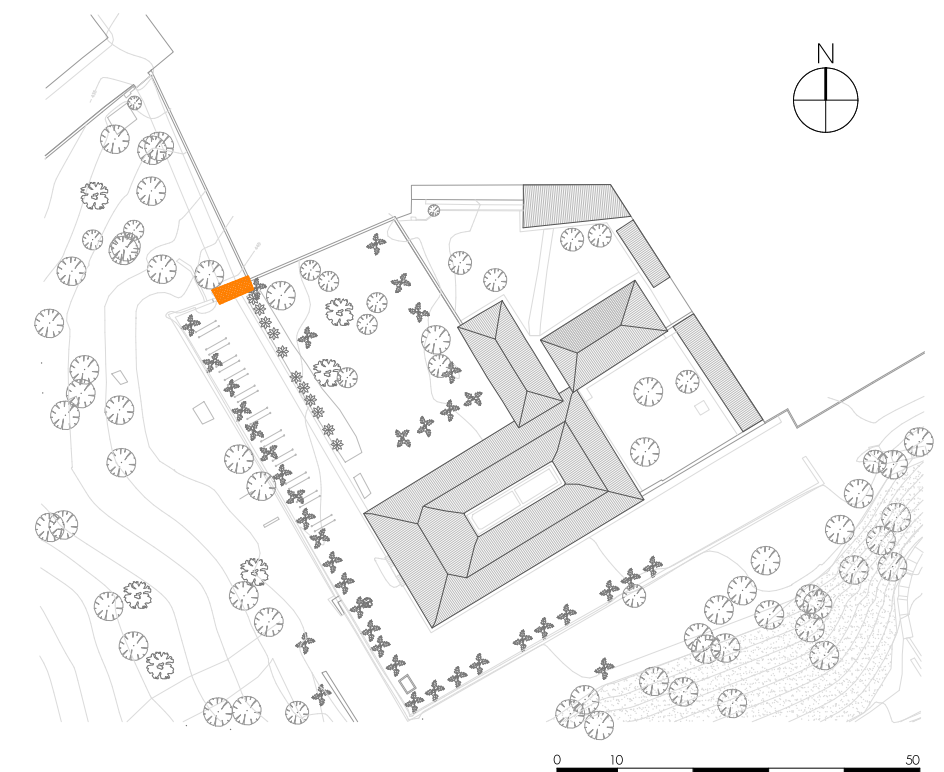

**CHÁCARA DA CASA DA HERA**  
Planta de locação  
ESCALA 1:1250

| REV.               | DATA       | DESCRIÇÃO       | DES. | VERIF. | APROV. |
|--------------------|------------|-----------------|------|--------|--------|
| 00                 | 15/10/2019 | emissão inicial |      |        |        |
| QUADRO DE REVISÕES |            |                 |      |        |        |

ESTE DESENHO NÃO PODE SER USADO, COPIADO OU CEDIDO FORA DOS TERMOS CONTRATUAIS.

IDENTIFICAÇÃO DA AÇÃO  
**AMPLIAÇÃO, MODERNIZAÇÃO E RESTAURAÇÃO DO MUSEU CASA DA HERA E SEUS ANEXOS**

CONTRATANTE  
**INSTITUTO BRASILEIRO DE MUSEUS (IBRAM)**

ENDEREÇO DA AÇÃO  
**RUA DR. FERNANDES JUNIOR, 160- CENTRO, VASSOURAS- RJ**

ETAPA DO PROJETO:  
**PROJETO DE RESTAURAÇÃO**

TÍTULO DO DESENHO:  
**PROPOSTA DE INTERVENÇÃO - PROJETO EXECUTIVO  
PÓRTICO**

CÓDIGO DO DOC.:  
**MCH DMP PE Pórtico R00.dwg**

DESENHO  
**FELIPE**

FORMATO  
**A2**

ESCALA  
**indicada**

DATA  
**outubro/2019**

PROJETO: Arquiteto Alexandre Prisco Paraíso Barreto - CAU nº A33292-5

CO-AUTORES: Arquiteto Cláudio Furtado Mülbauer - CAU n. A33995-4

Arquiteto Leandro Campos - CAU n. A30402-6

Colaborador: Arquiteto Felipe Gomes Guimarães

PROPRIEDADE:

SERIAL DO DESENHO:  
**RESTAURO**

**01/01**

REVISÃO:  
**00**