


PLANTA DE COBERTURA
escala 1/100

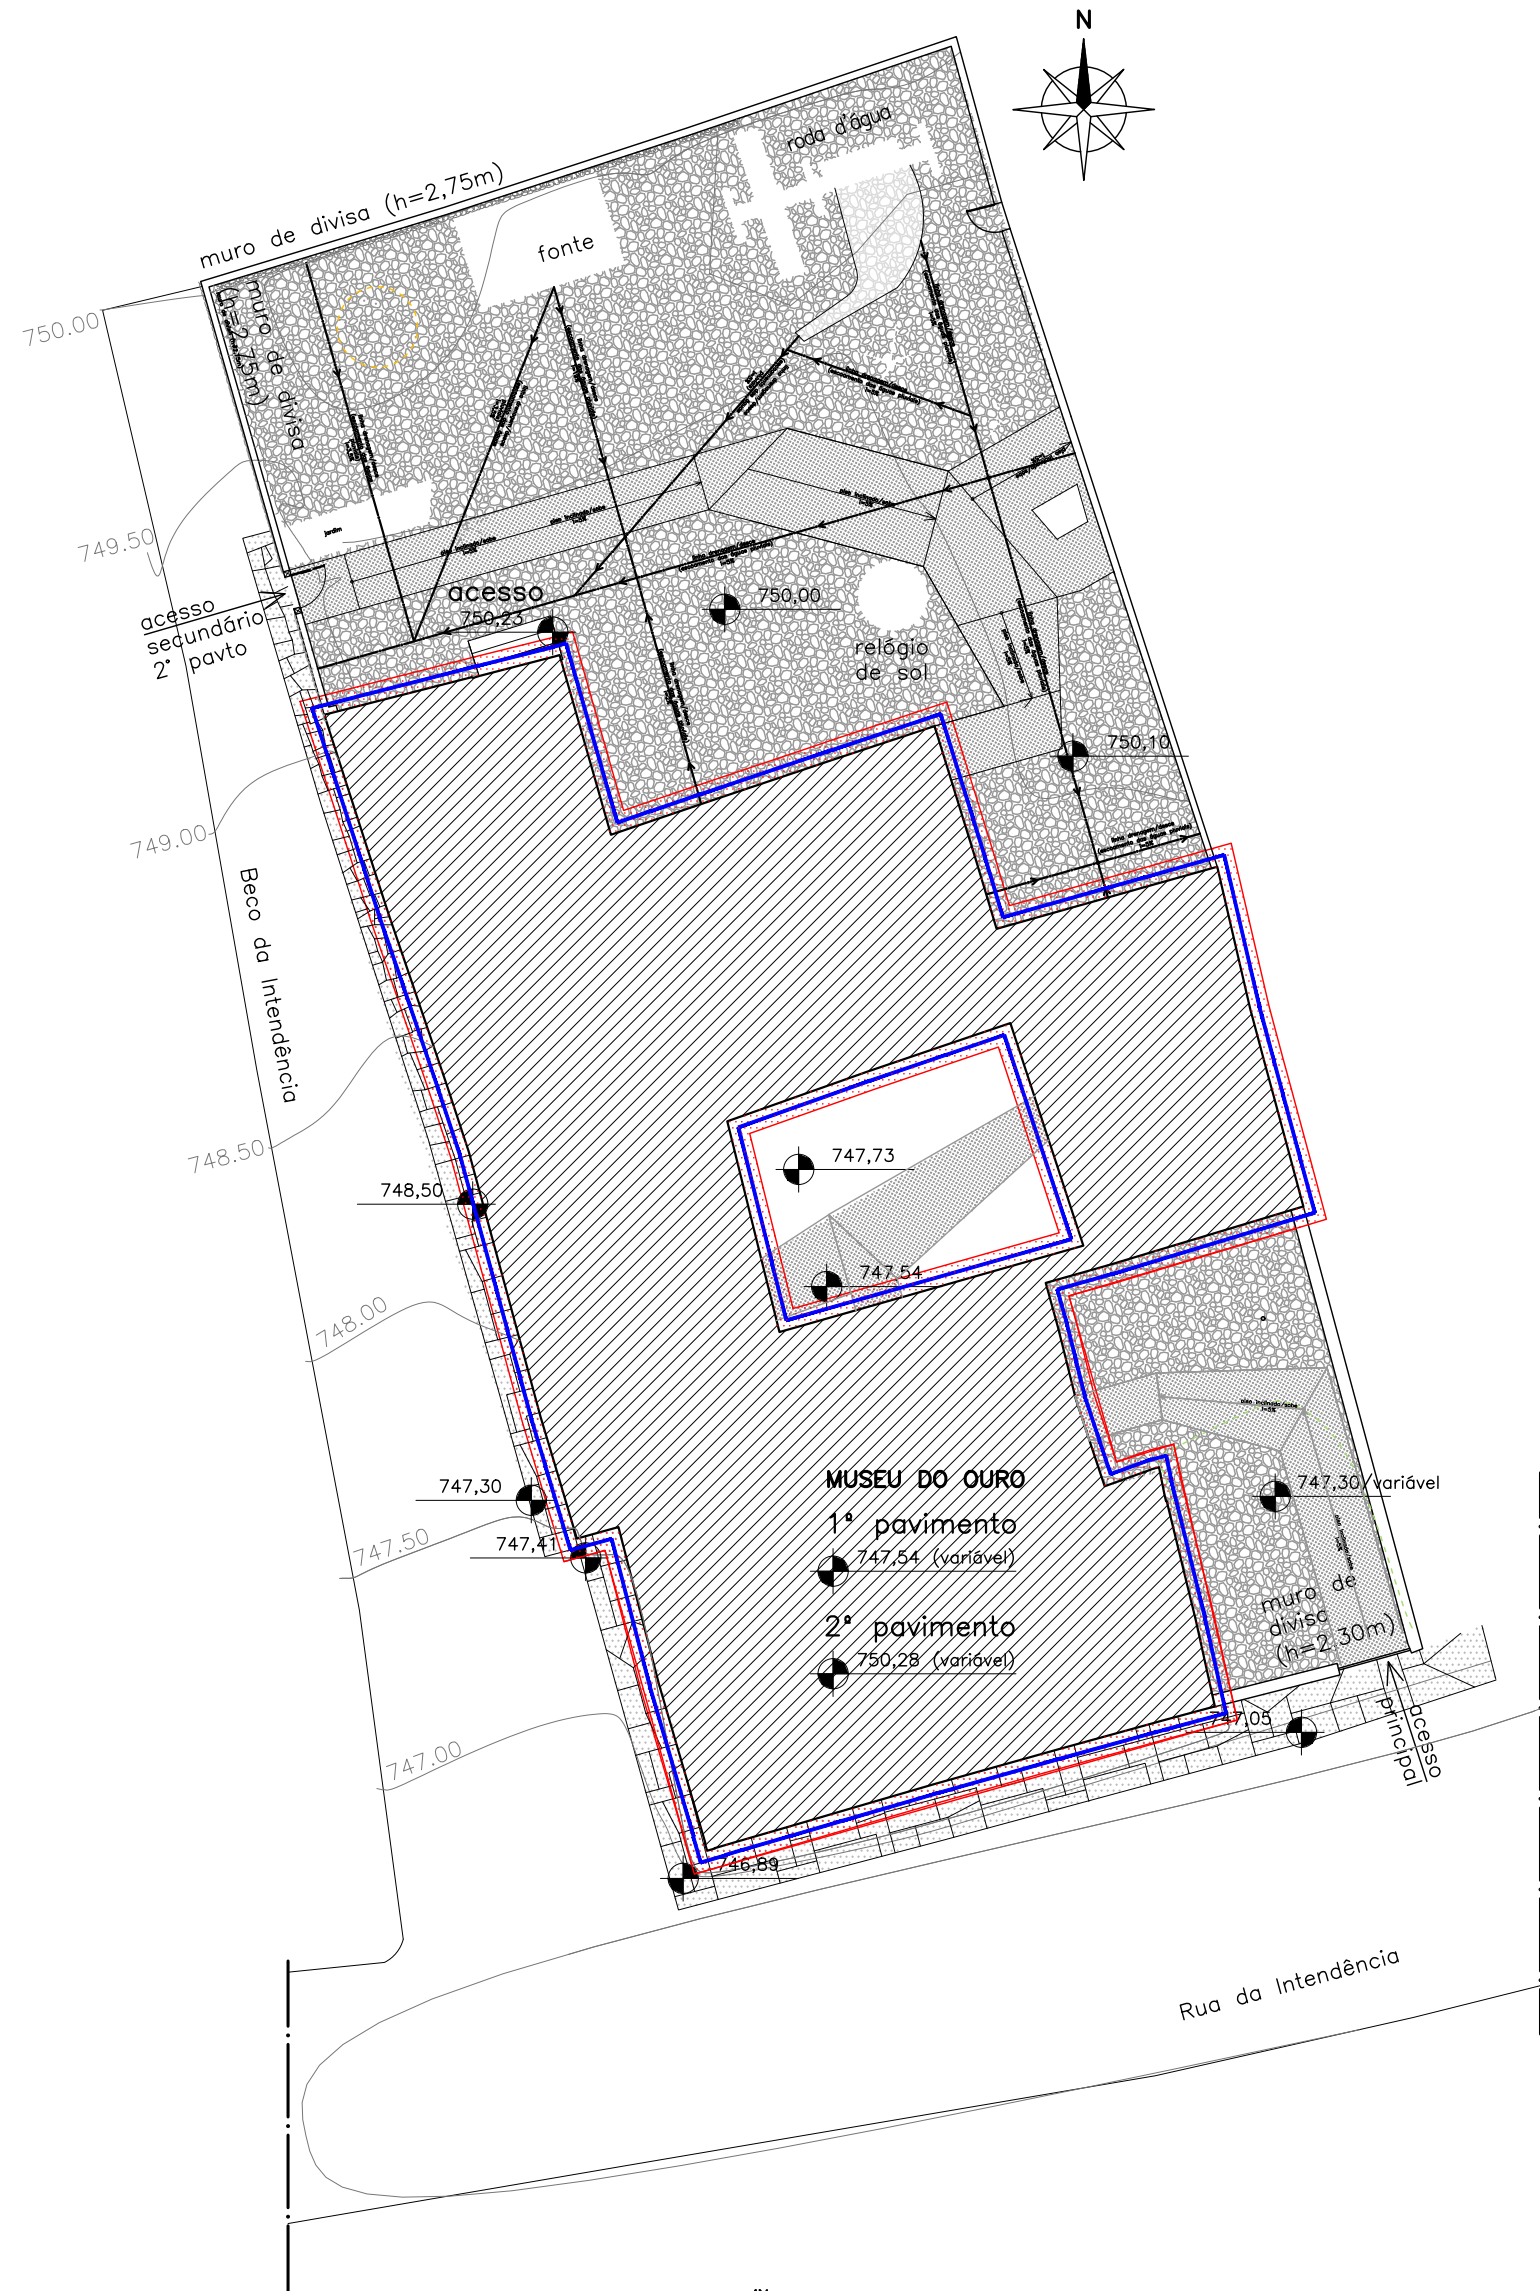

IMPLANTAÇÃO
escala 1/200
· área total do terreno = 903,50m²
· projeção da edificação = 424,69m²

SENTIDO DO FLUXO

i=3%

DECLIVIDADE INDICADA

MACDRAIN FP COM TUBO PVC CORRUGADO

TRINCHEIRA DRENANTE

CALHA EM CHAPA DE AÇO GALVANIZADO

NOTAS PARA ÁGUAS PLUVIAIS


1- TUBOS DE ÁGUA PLUVIAL NÃO COTADOS - Ø100;

2- CAIXAS DE PASSAGEM NÃO COTADAS - 40x40cm (VER DETALHE);

3- POR NORMA, NÃO SE DEVE JUNTAR A REDE DE ÁGUAS PLUVIAIS A DE ESGOTOS.

OBS.1: COTAS EM CM, NÍVEIS EM METROS.
OBS.2: ANTEPROJETO ELABORADO A PARTIR DO LEVANTAMENTO FEITO PELA EMPRESA ARIMATEIA & FLORESTA LTDA, NO ANO DE 2017 E QUE DEVERÁ SER REFEITO.

EMISSÕES E REVISÕES:			
REVISÃO	DATA	DESCRIÇÃO	VERIFICAÇÃO
00	17/10/2025	EMIÇÃO INICIAL	ANA LUISA COELHO
01	26/05/2026	CORREÇÃO ÁREAS	ANA LUISA COELHO

<div><div></div><div><div>INSTITUTO DO PATRIMÔNIO HISTÓRICO E ARTÍSTICO NACIONAL</div></div></div>					
EDIFICAÇÕES	PROJETO EM APROVAÇÃO			EDIFICAÇÃO EXISTENTE	
	ÁREA A DEMOLIR		COEFICIENTE DE APROVEITAMENTO	ÁREA CONSTRUIDA	738,40m²
	ÁREA A CONSTRUIR		TAXA DE OCUPAÇÃO	ÁREA DE PROJEÇÃO	413,75m²
	ÁREA TOTAL CONSTRUIDA		TAXA DE PERMEABILIDADE	COEFICIENTE DE APROVEITAMENTO	80,86%
	ÁREA DE PROJEÇÃO		Nº DE UNIDADES RESIDENCIAIS	TAXA DE OCUPAÇÃO	45,31%
	NÚMERO DE PAVIMENTOS		Nº DE UNIDADES NÃO RESIDENCIAIS	Nº DE UNIDADES	1
	LOTE	ENDEREÇO: RUA DA INTENDÊNCIA, S/N – CENTRO SABARÁ – MG			
RESPONSÁVEL TÉCNICA ARQUITETA E URBANISTA ARQ. ANA LUISA GOMES COELHO CAU-MG A.41.612-6					
PROJETO	PROPRIETÁRIO IBRAM – Instituto Brasileiro de Museus				CNPJ 10.898.596/0001-42
	TÍTULO PROJETO DE RESTAURAÇÃO DO CASARÃO DO MUSEU DO OURO ANTEPROJETO DE DRENAGEM PLUVIAL				USO CULTURAL
	CONTEÚDO SITUAÇÃO, IMPLANTAÇÃO E PLANTA DE COBERTURA			DATA MAI/2026	FOLHA ANT-DRE 01/01