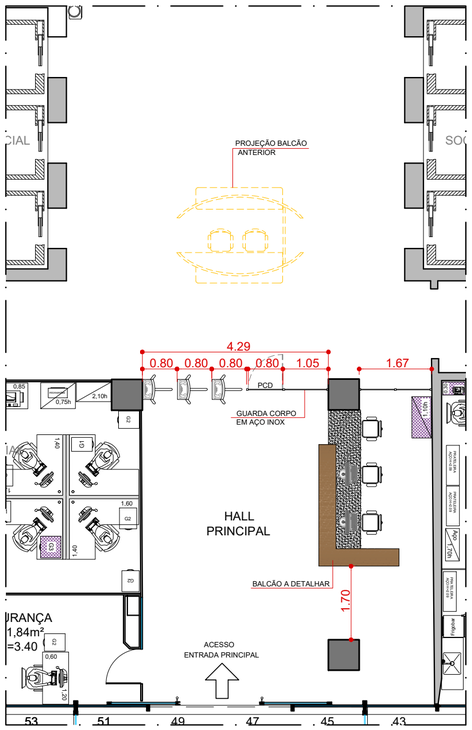

PROPOSTA ACESSO PRINCIPAL (TÉRREO)
Escala 1:100

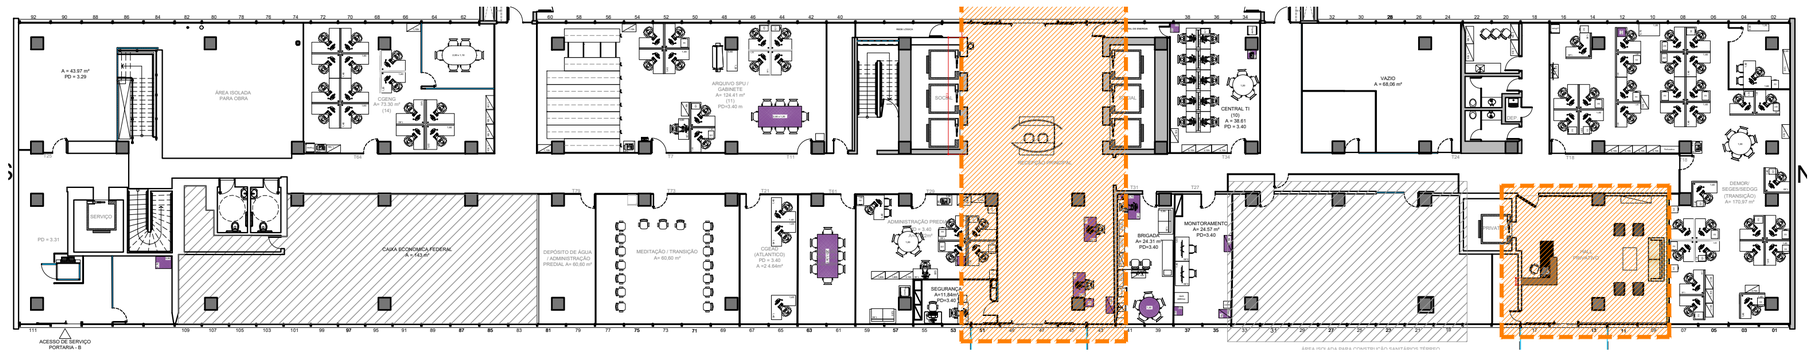

LOCALIZAÇÃO NO PAVIMENTO (TÉRREO)
Escala 1:250

LEGENDA

DESMONTAGEM BALCÃO

ÁREA DE INTERVENÇÃO

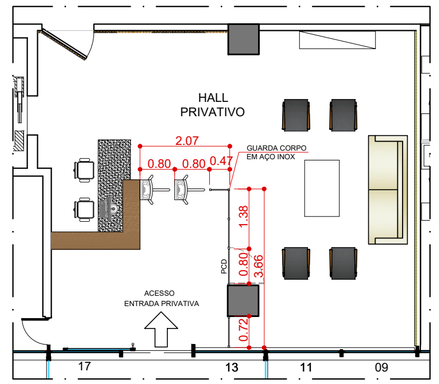

PROPOSTA ACESSO PRIVATIVO (TÉRREO)
Escala 1:100

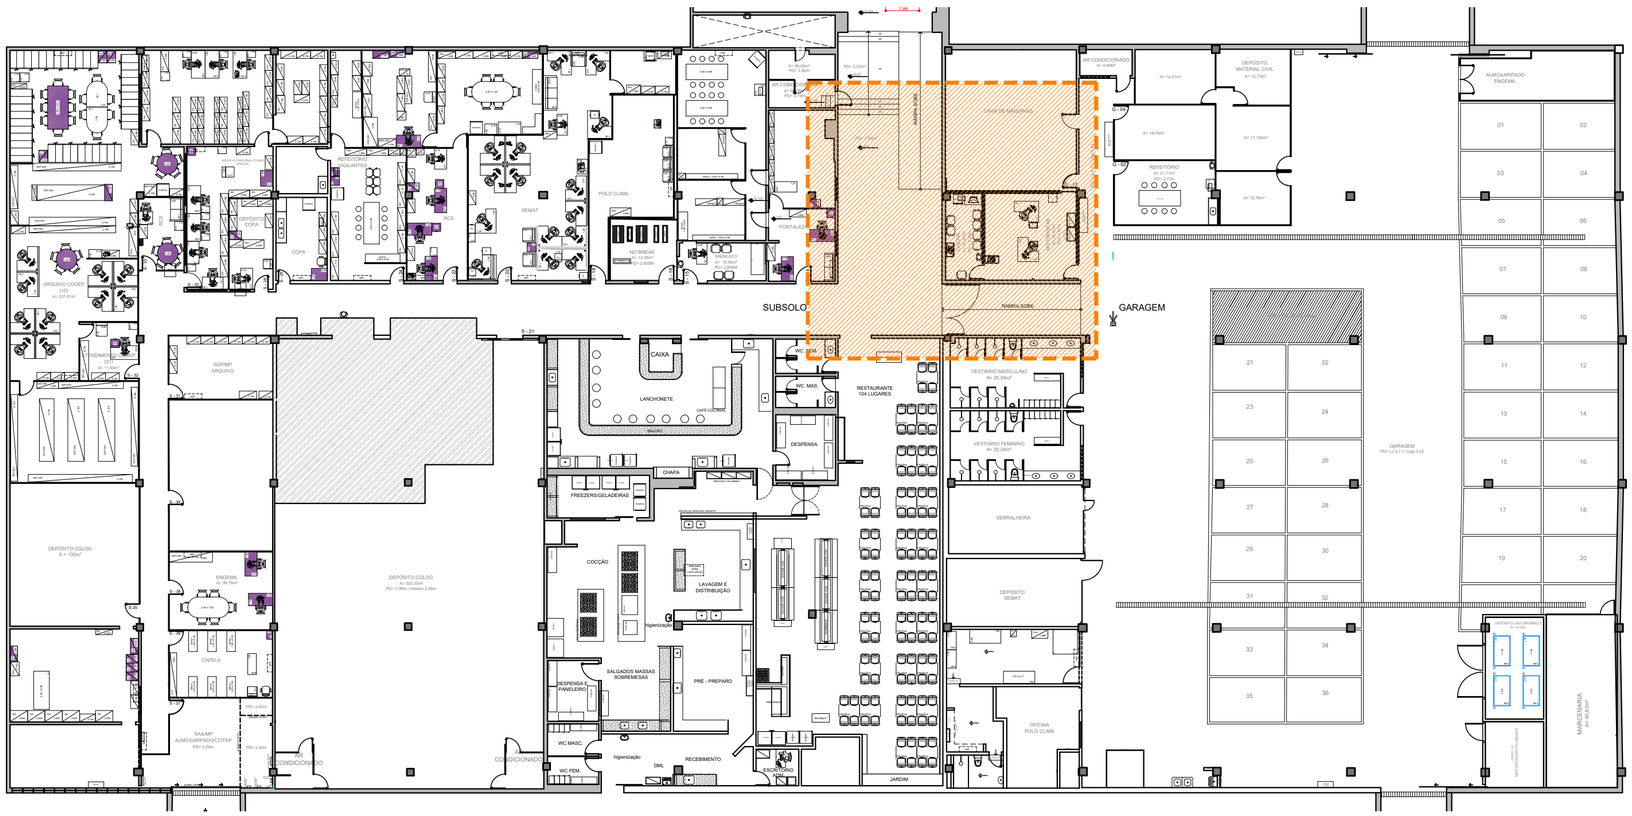

LOCALIZAÇÃO NO PAVIMENTO (SUBSOLO)
Escala 1:250

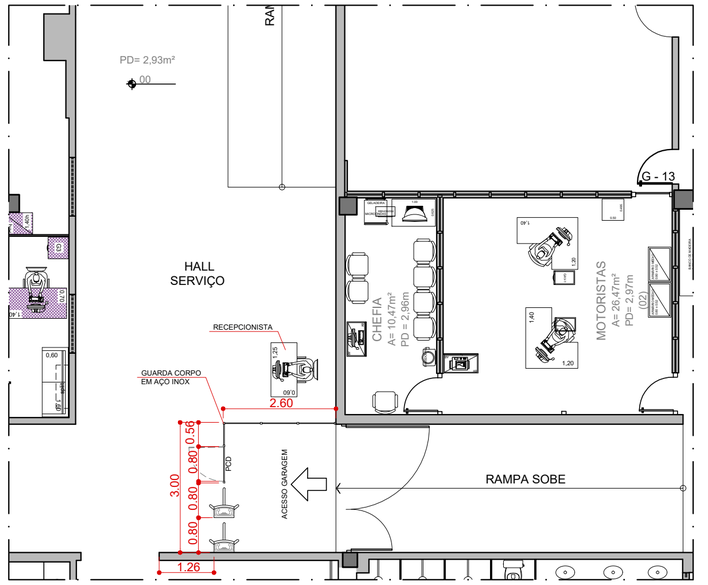

PROPOSTA ACESSO GARAGEM (SUBSOLO)
Escala 1:100

MINISTÉRIO DA ECONOMIA

SECRETARIA EXECUTIVA
SECRETARIA DE GESTÃO CORPORATIVA
DIRETORIA DE ADMINISTRAÇÃO E LOGÍSTICA

PROJETO: **CONTROLE DE ACESSOS - CATRACAS**					
ENDEREÇO: ESPLANADA DOS MINISTÉRIOS - BLOCO C		ASSUNTO: **ACESSOS: PRIVATIVO, PRINCIAPAL e GARAGEM**			FOLHA: 01/07
RESP. TÉCNICO: ARQ.CÁSSIA COUTINHO	COLABORADOR (A): ARQ.CÁSSIA COUTINHO	DATA: ABRIL/2021	ESCALA: INDICADA	REVISÃO: R-01	

Folha A2 (420x594) 01-bloco c_acessos privativo_principal_garagem.dwg