LOCALIZAÇÃO NO PAVIMENTO (TÉRREO)

Escala 1:250

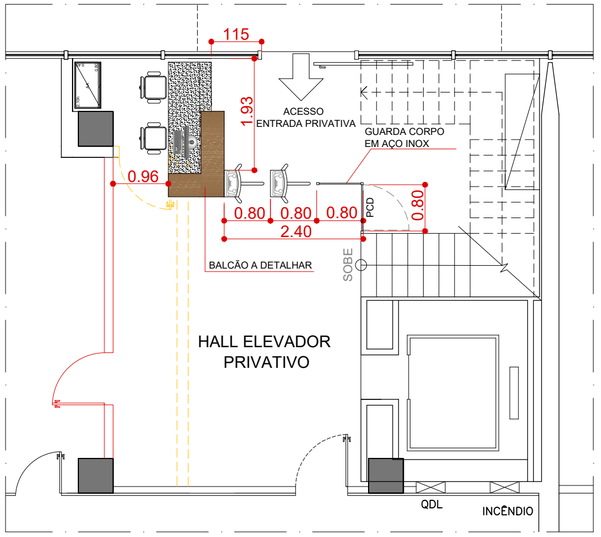

PROPOSTA ACESSO PRIVATIVO

Escala 1:75

LEGENDA

PAREDE A CONSTRUIR

PAREDE A DEMOLIR

ÁREA DE INTERVENÇÃO

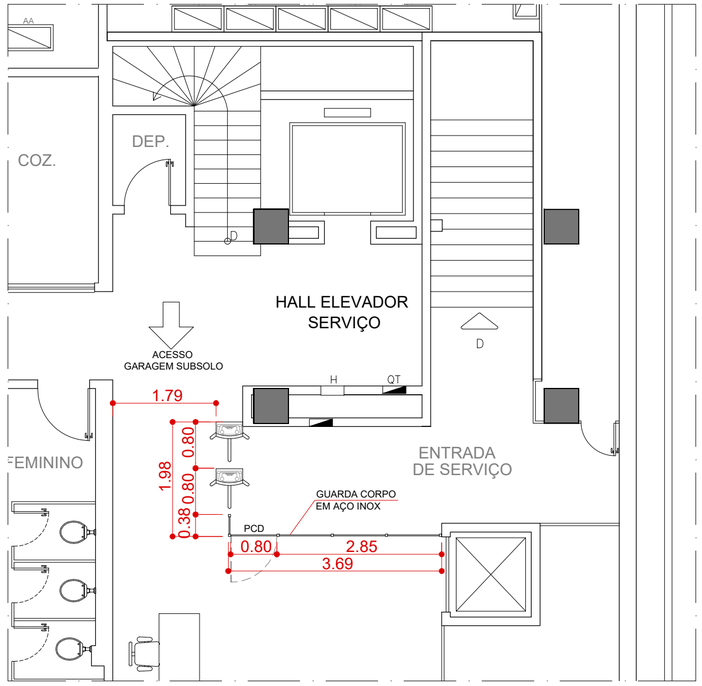

PROPOSTA ACESSO GARAGEM

Escala 1:75

MINISTÉRIO DA ECONOMIA

SECRETARIA EXECUTIVA
SECRETARIA DE GESTÃO CORPORATIVA
DIRETORIA DE ADMINISTRAÇÃO E LOGÍSTICA

PROJETO: **CONTROLE DE ACESSO - CATRACAS**					
ENDEREÇO: ESPLANADA DOS MINISTÉRIOS - BLOCO F		ASSUNTO: **ACESSO: PRIVATIVO e GARAGEM (existente)**			FOLHA: 02/07
RESP. TÉCNICO: ARQ.CÁSSIA COUTINHO	COLABORADOR (A): ARQ.CÁSSIA COUTINHO	DATA: ABRIL/2021	ESCALA: INDICADA	REVISÃO: R-01	

Folha A2 (420x594) 02-bloco f_acessos privativo_garagem.dwg