




LOCALIZAÇÃO NO PAVIMENTO (GARAGEM)
Escala 1:250

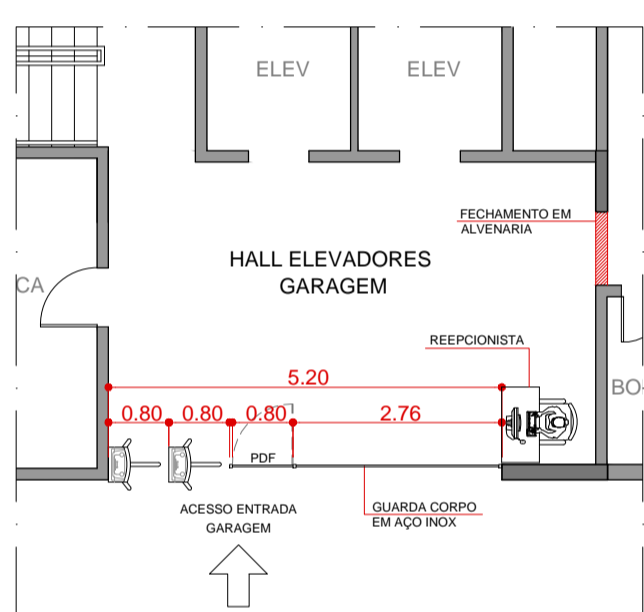


PROPOSTA ACESSO GARAGEM
Escala 1:100

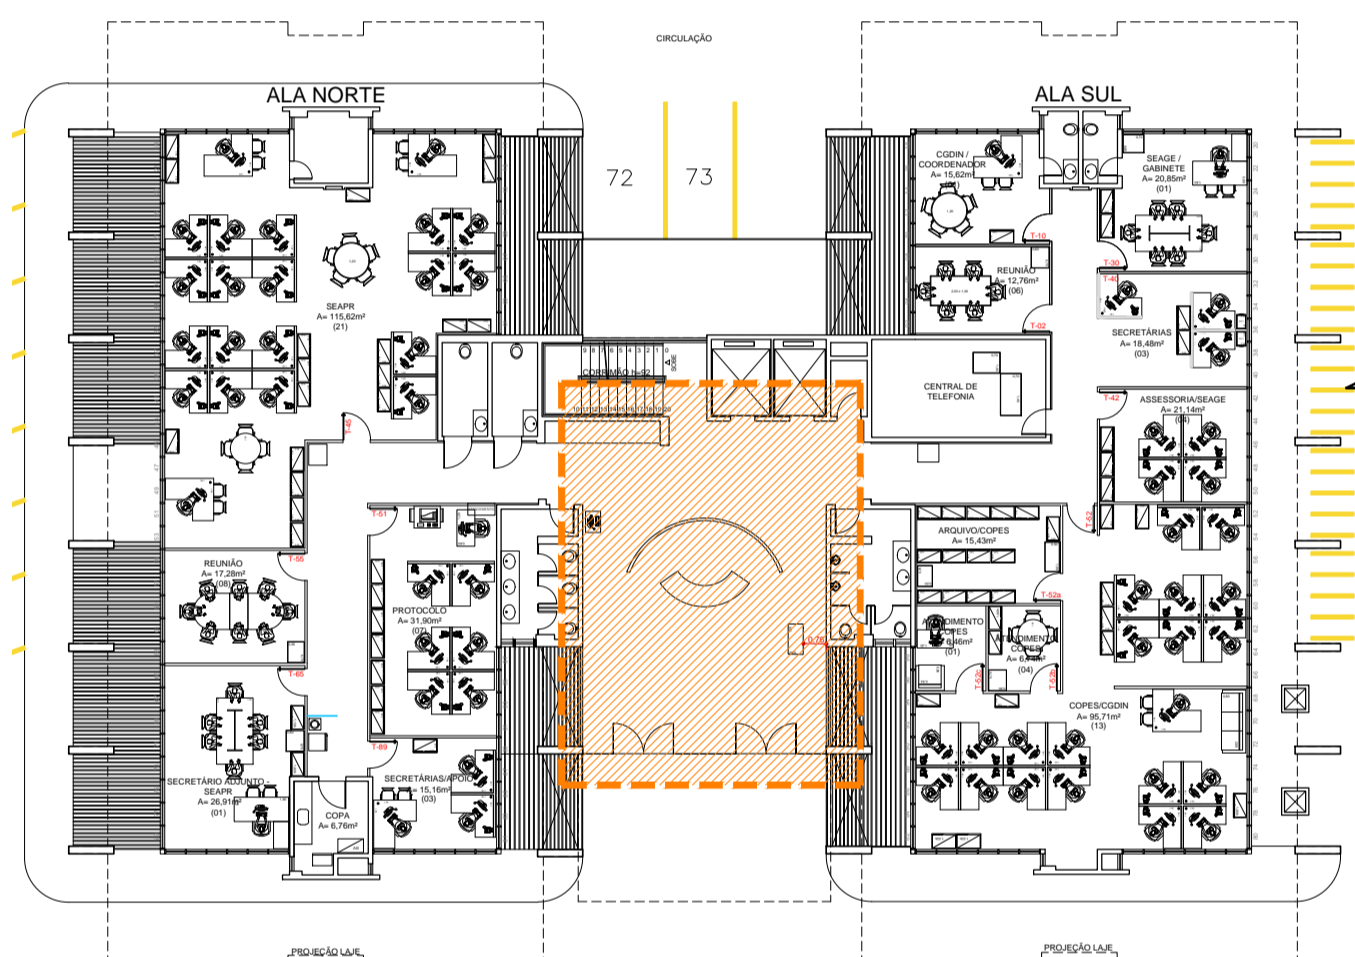


LOCALIZAÇÃO NO PAVIMENTO (TÉRREO)
Escala 1:250

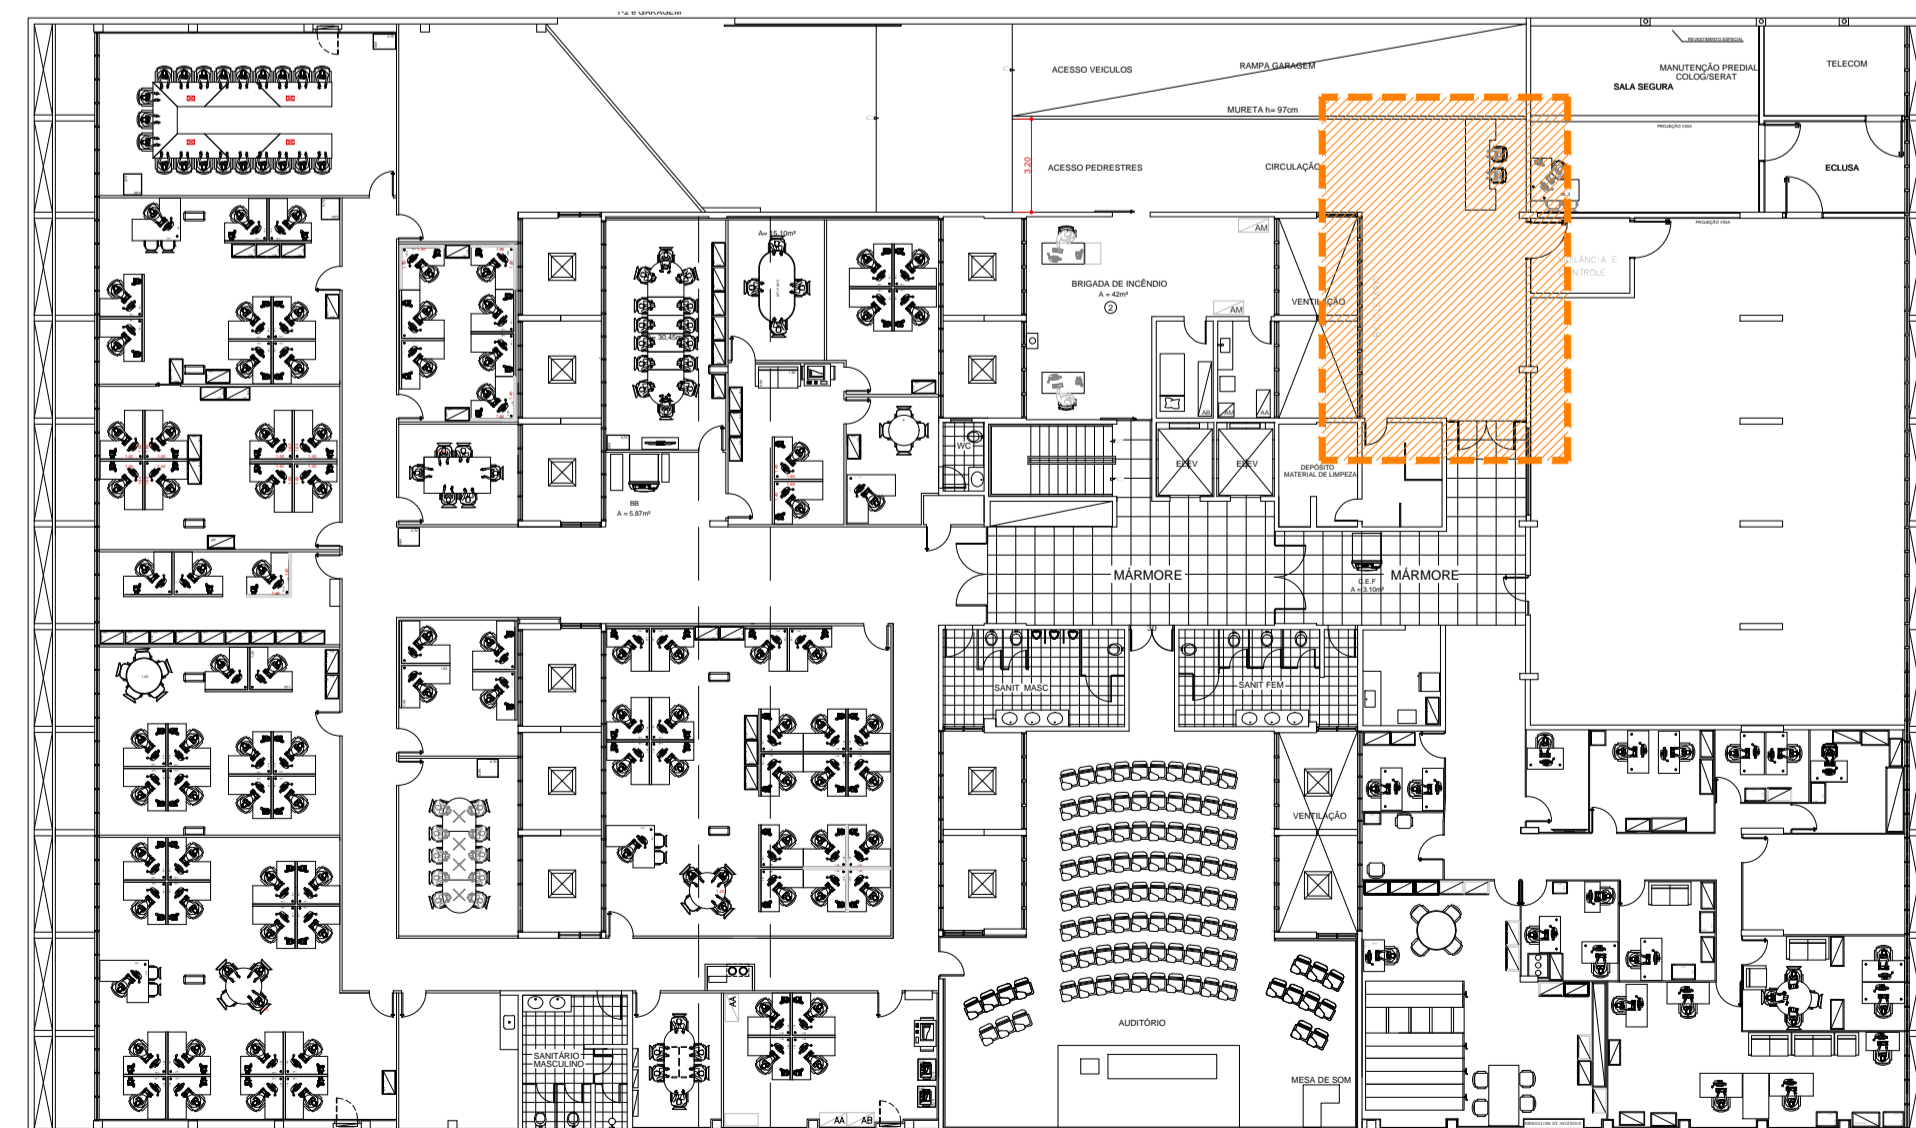

LOCALIZAÇÃO NO PAVIMENTO (SUBSOLO T2)
Escala 1:250

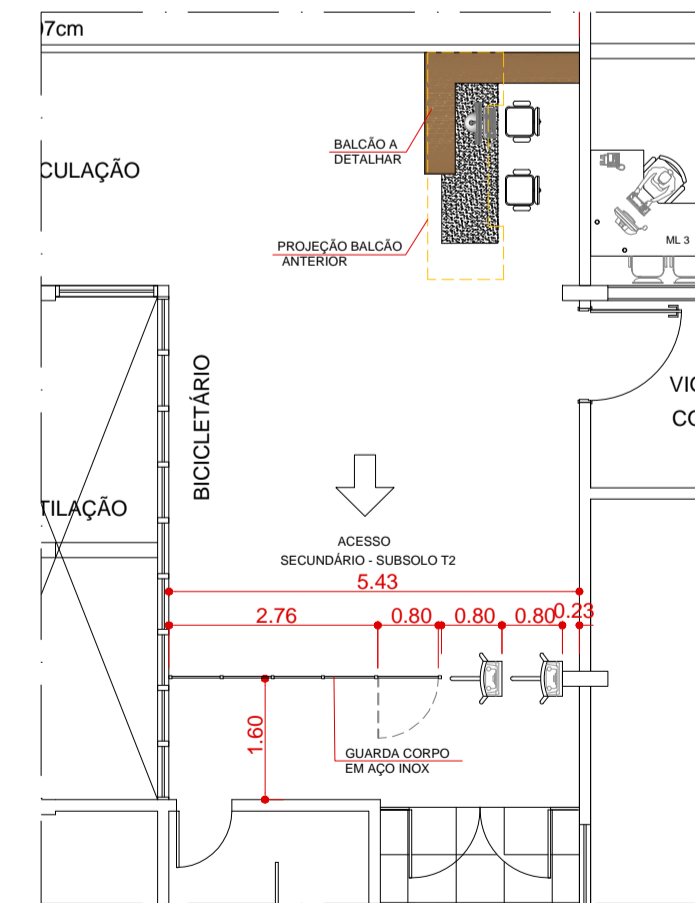

PROPOSTA ACESSO SUBSOLO T2
Escala 1:100

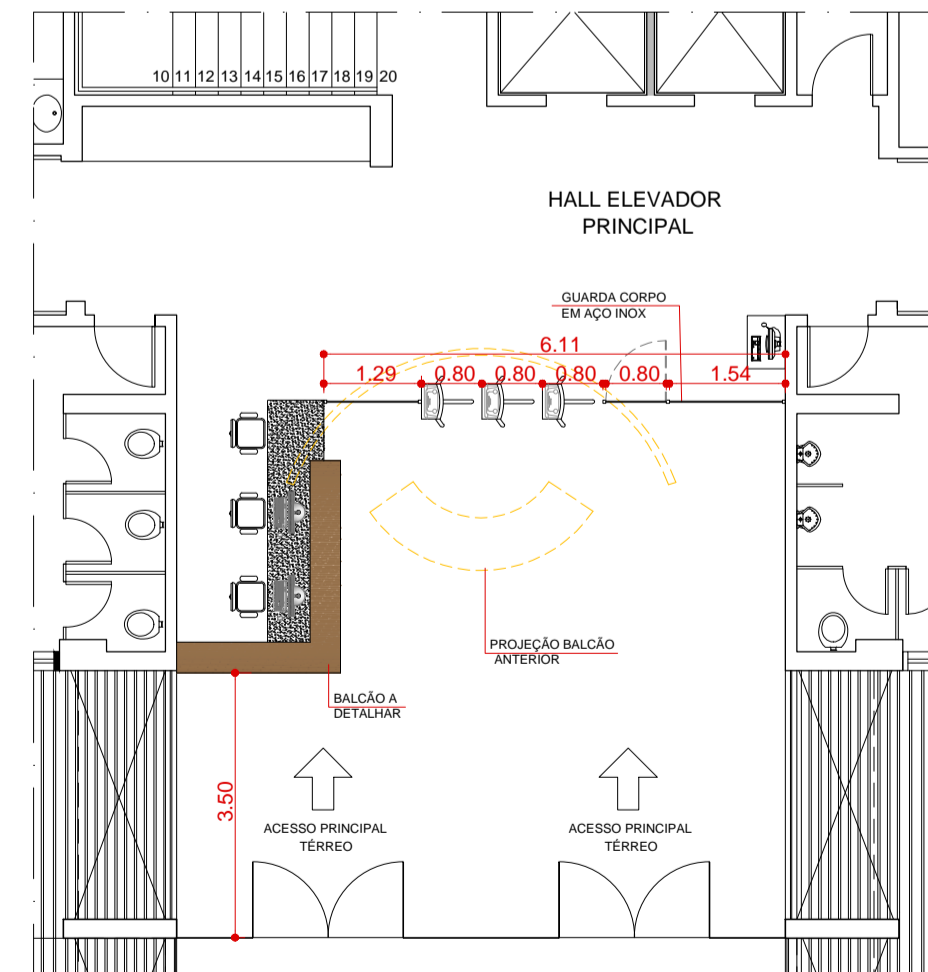

PROPOSTA ACESSO PRINCIPAL
Escala 1:100

LEGENDA

- PAREDE A CONSTRUIR
- PAREDE A DEMOLIR
- ÁREA DE INTERVENÇÃO

MINISTÉRIO DA ECONOMIA
SECRETARIA EXECUTIVA
SECRETARIA DE GESTÃO CORPORATIVA
DIRETORIA DE ADMINISTRAÇÃO E LOGÍSTICA

PROJETO: CONTROLE DE ACESSO - CATRACAS		FOLHA: 06/07
ENDEREÇO: SEPN 516 BLOCO D - ASA NORTE	ASSUNTO: ACESSOS: PRINCIPAL, T2 e GARAGEM	
RESP. TÉCNICO: ARG. CÁSSIA COUTINHO	COLABORADOR (A): ARG. CÁSSIA COUTINHO	DATA: ABRIL/2021
ESCALA: INDICADA	REVISÃO: R-01	

HÁ NO CANTO DIREITO DA FOLHA
NA IMPRESSÃO DA PRANCHA.

- * TAMANHO DA FOLHA
- * CAMINHO EM REDE
- * NOME DO ARQUIVO

MINISTÉRIO DA ECONOMIA
SECRETARIA EXECUTIVA
SECRETARIA DE GESTÃO CORPORATIVA
DIRETORIA DE ADMINISTRAÇÃO E LOGÍSTICA

PROJETO: NOME DO PROJETO		FOLHA: 00/00
ENDEREÇO: ESPLANADA DOS MINISTÉRIOS - BLOCO K	ASSUNTO: ESCREVA O ASSUNTO	
RESP. TÉCNICO: NOME	COLABORADOR (A): NOME	DATA: MÊS / ANO
ESCALA: X:XXX	REVISÃO: R-00	

PLANTA
Escala x:xxx
■ DEMOLIR
■ CONSTRUIR