





LOCALIZAÇÃO NO PAVIMENTO (SUBSOLO)

Escala 1:250

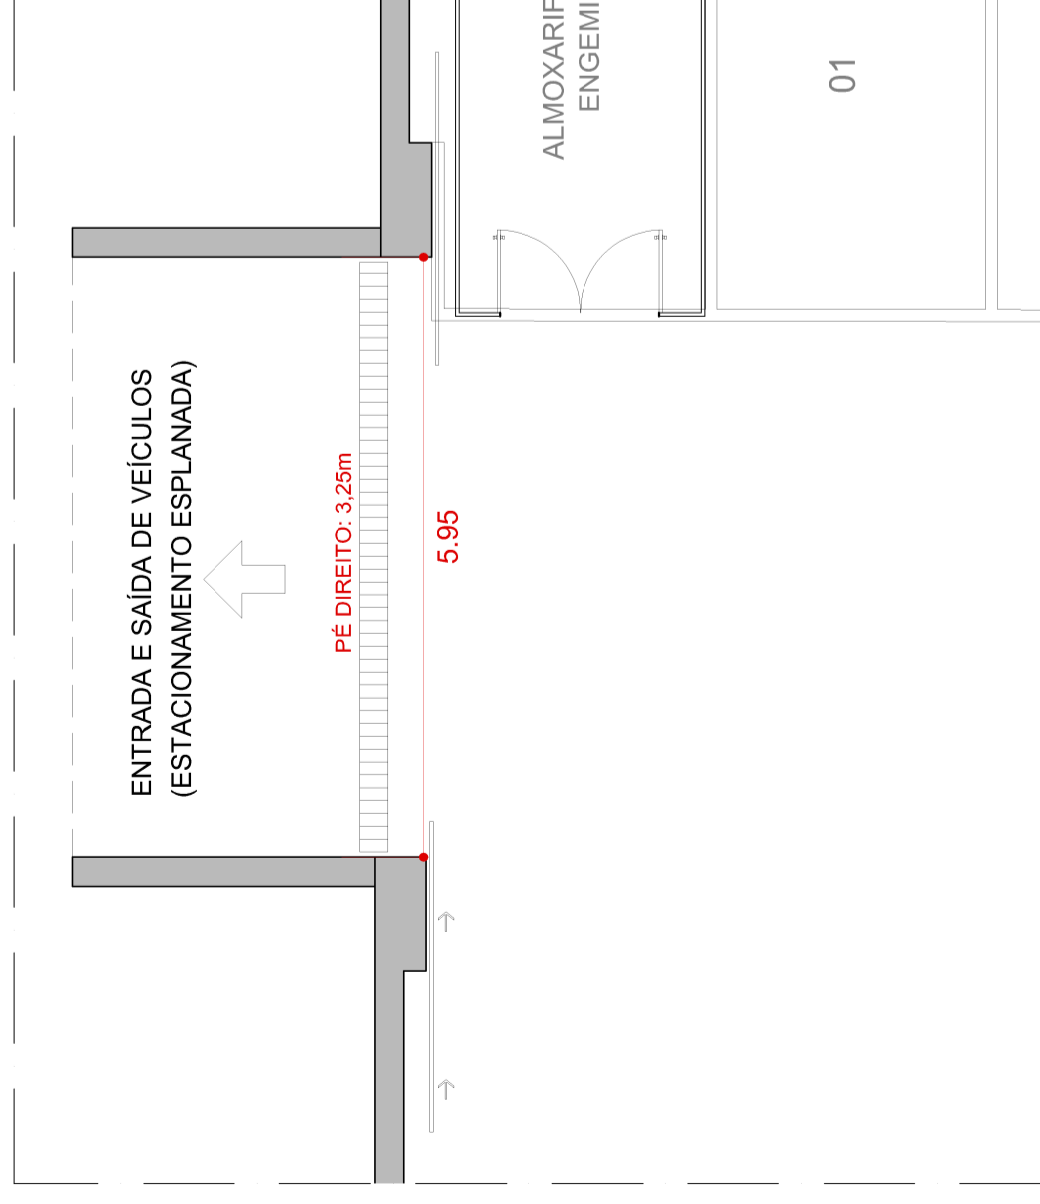

ENTRADA E SAÍDA DE VEÍCULOS GARAGEM (ESPLANADA)

Escala 1:75

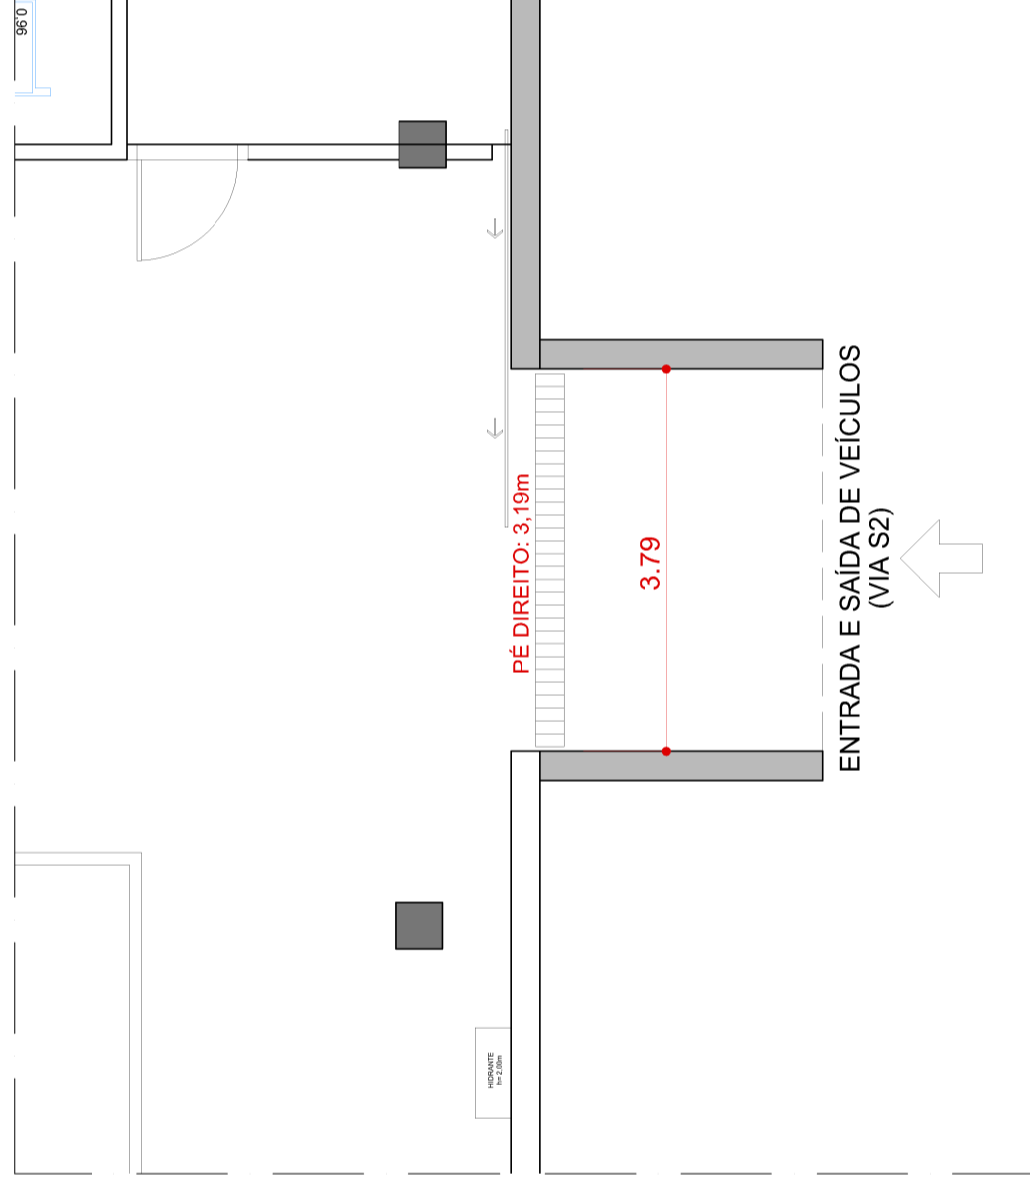

ENTRADA E SAÍDA DE VEÍCULOS GARAGEM (VIA S2)

Escala 1:75



MINISTÉRIO DA ECONOMIA

SECRETARIA EXECUTIVA
SECRETARIA DE GESTÃO CORPORATIVA
DIRETORIA DE ADMINISTRAÇÃO E LOGÍSTICA

PROJETO: CONTROLE DE ACESSOS - CANCELAS

ENDEREÇO: ESPLANADA DOS MINISTÉRIOS - BLOCO C

ASSUNTO: ACESSOS: PRIVATIVO, PRINCIPAL e GARAGEM

FOLHA: 01/08

REVISÃO: R-01

COLABORADOR (A):

RESPOSTA TÉCNICA: ARQ. BRUNA BEZERRA

DATA: ABRIL/2021

ESCALA: INDICADA

REVISÃO: INDICADA

REVISÃO: INDICADA

REVISÃO: INDICADA

REVISÃO: INDICADA