LOCALIZAÇÃO NO SUBSOLO
Escala 1:250

ENTRADA DE VEÍCULOS GARAGEM (ESPLANADA)
Escala 1:75

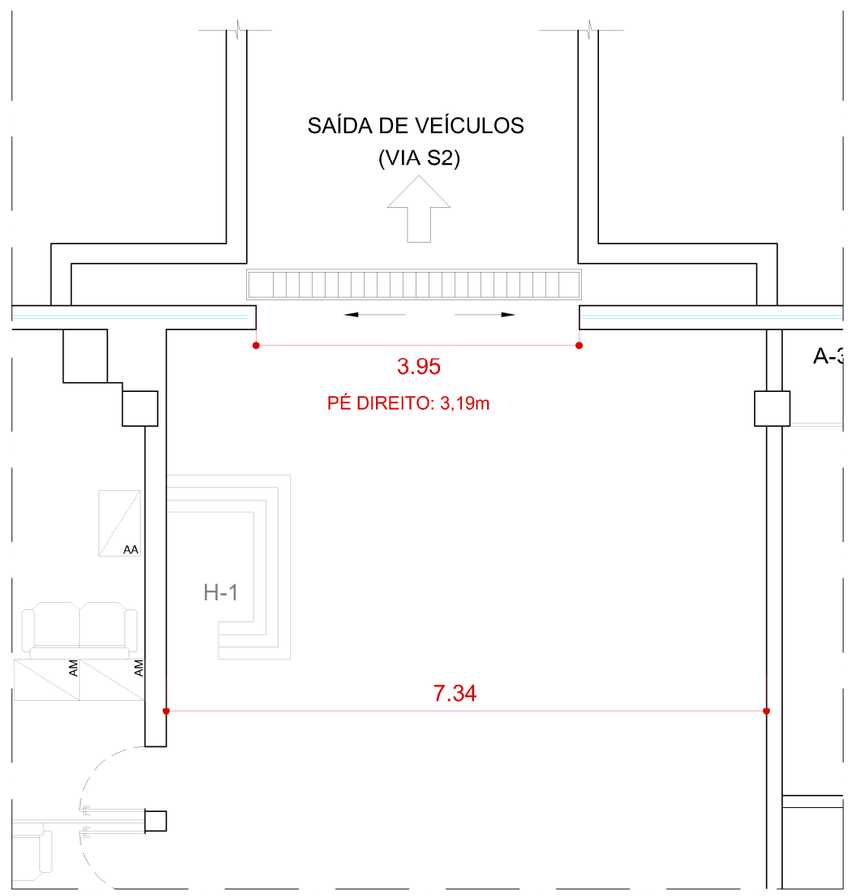

SAÍDA DE VEÍCULOS GARAGEM (VIA S2)
Escala 1:75

MINISTÉRIO DA ECONOMIA

SECRETARIA EXECUTIVA
SECRETARIA DE GESTÃO CORPORATIVA
DIRETORIA DE ADMINISTRAÇÃO E LOGÍSTICA

PROJETO: **CONTROLE DE ACESSO - CANCELAS**					
ENDEREÇO: ESPLANADA DOS MINISTÉRIOS - BLOCO F		ASSUNTO: **ACESSO GARAGEM**			FOLHA: 02/08
RESP. TÉCNICO: ARQ.BRUNA BEZERRA	COLABORADOR (A):	DATA: ABRIL/2021	ESCALA: INDICADA	REVISÃO: R-01	

Folha A2 (420x594) 02-bloco f_acessos privativo_garagem.dwg