





LOCALIZAÇÃO NO PAVIMENTO (GARAGEM)

Escala 1:250

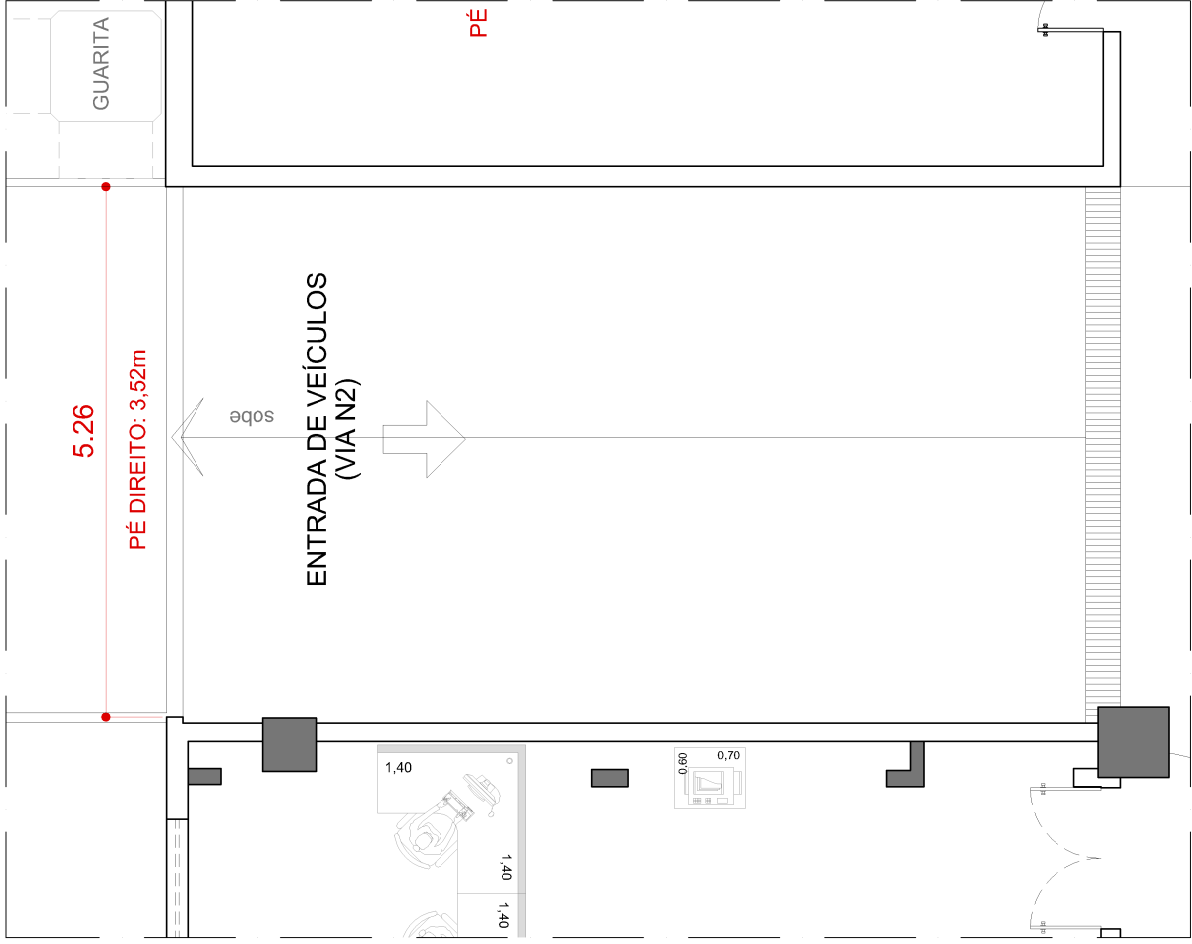

ENTRADA DE VEÍCULOS

Escala 1:75

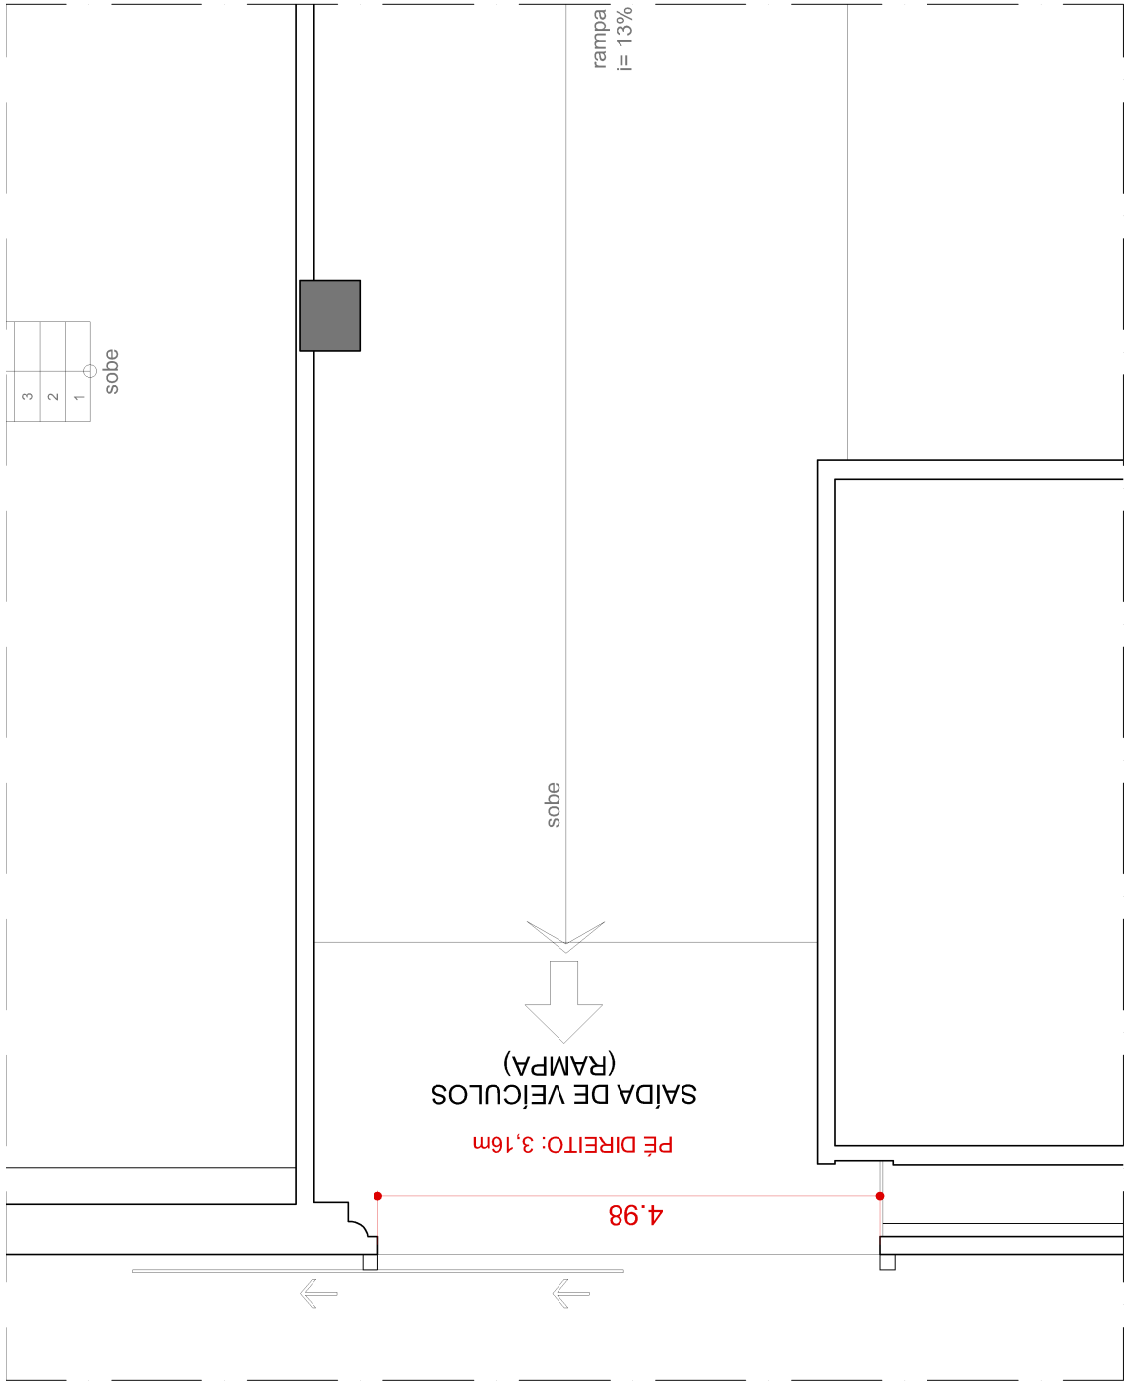

SAÍDA DE VEÍCULOS

Escala 1:75



MINISTÉRIO DA ECONOMIA

SECRETARIA EXECUTIVA
SECRETARIA DE GESTÃO CORPORATIVA
DIRETORIA DE ADMINISTRAÇÃO E LOGÍSTICA

PROJETO: CONTROLE DE ACESSO - CANCELAS

ASSUNTO:

ACESSO GARAGEM

ENDEREÇO:

ESPLANADA DOS MINISTÉRIOS - BLOCO K

RESP. TÉCNICO:

ARQ. BRUNA BEZERRA

COLABORADOR (A):

ABRIL/2021

ESCALA:

INDICADA

REVISÃO:

R-01

FOLHA:

04/08