



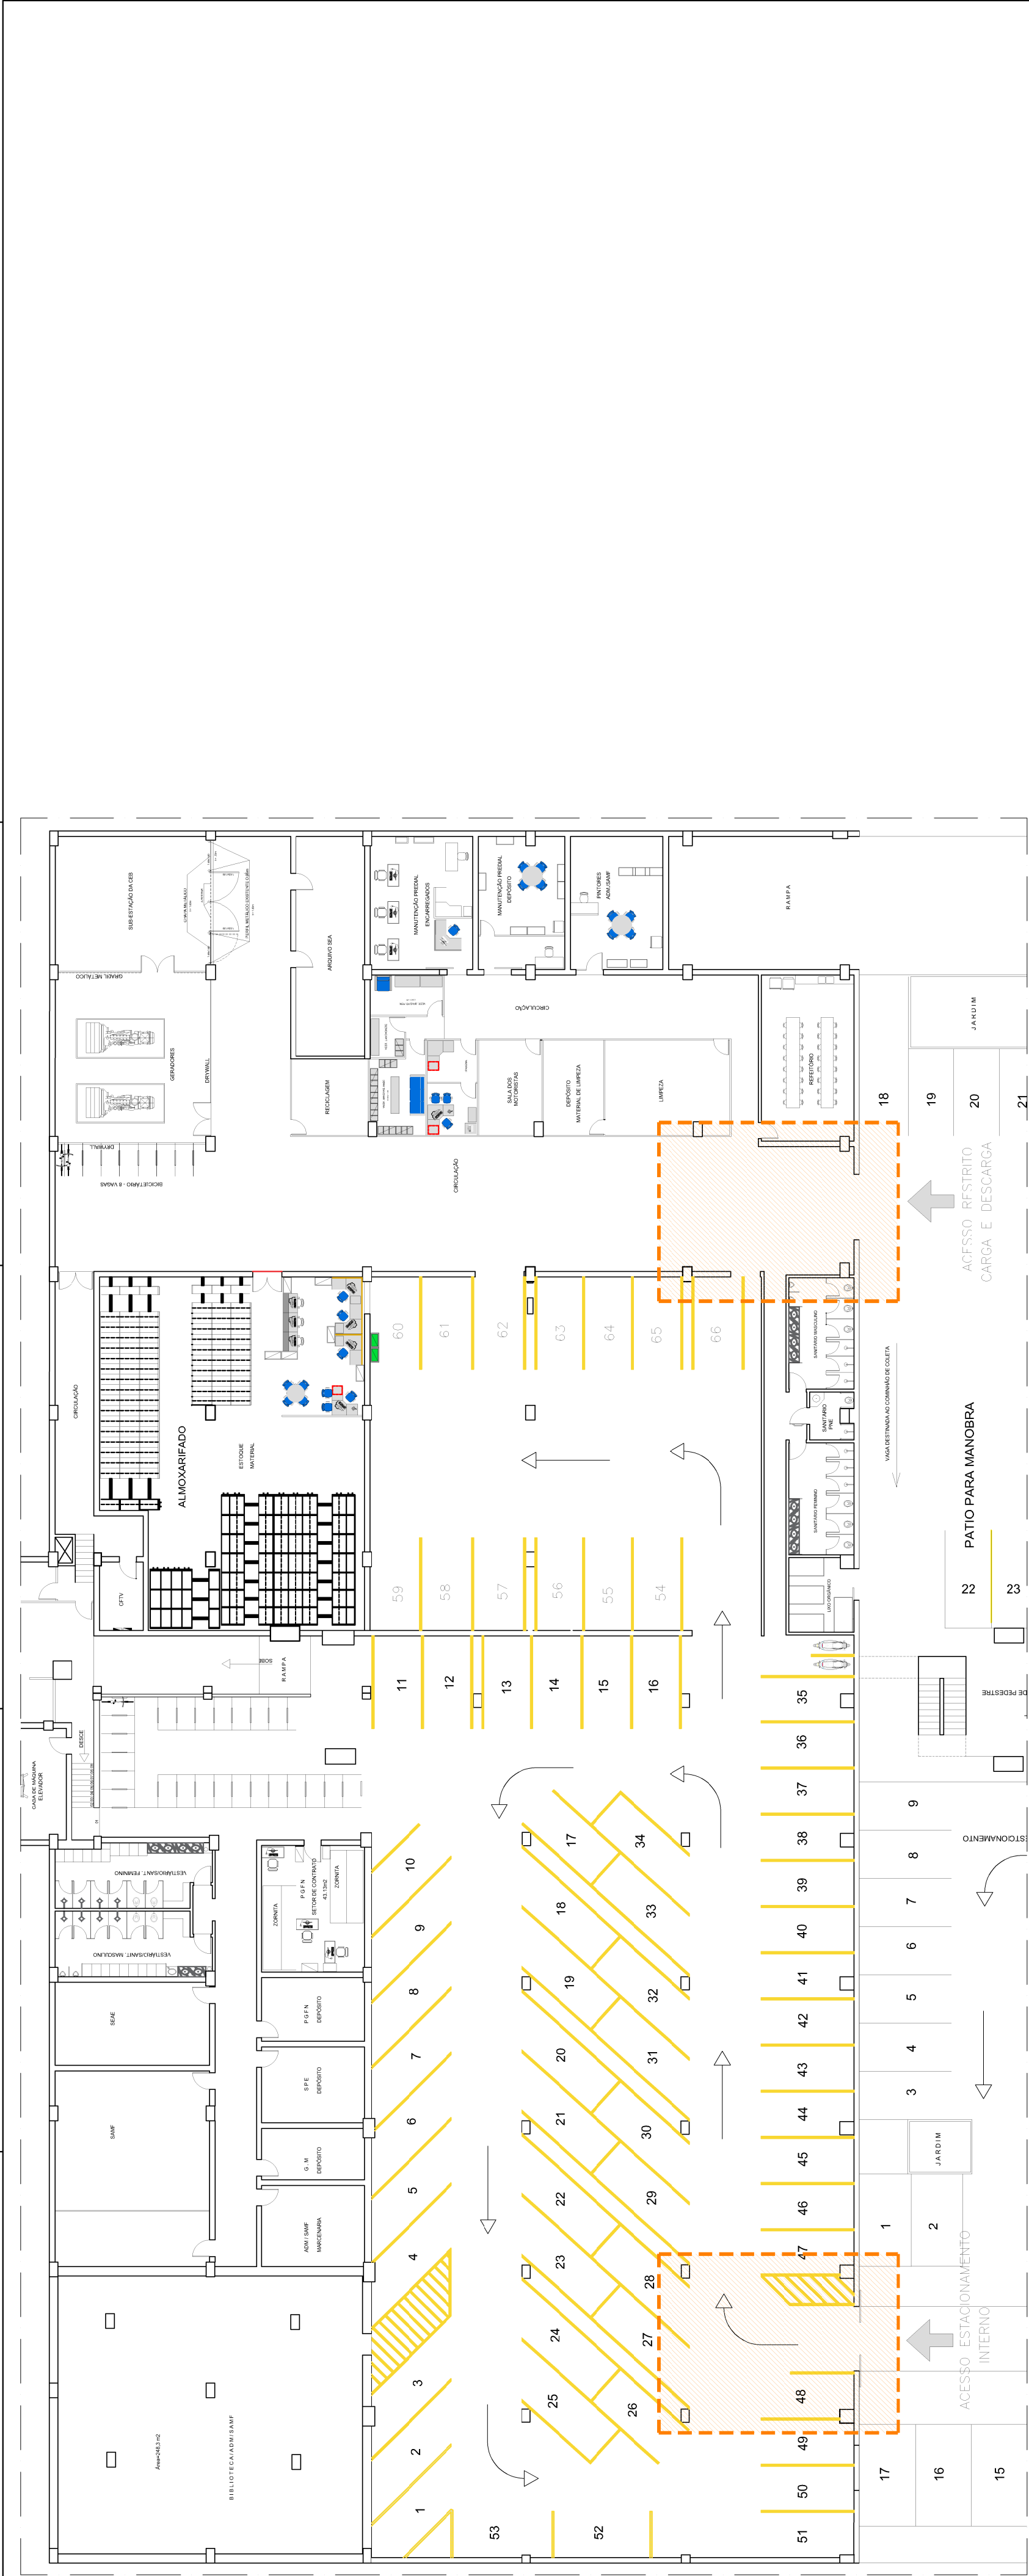

LOCALIZAÇÃO NO PAVIMENTO (SUBSOLO)

Escala 1:250

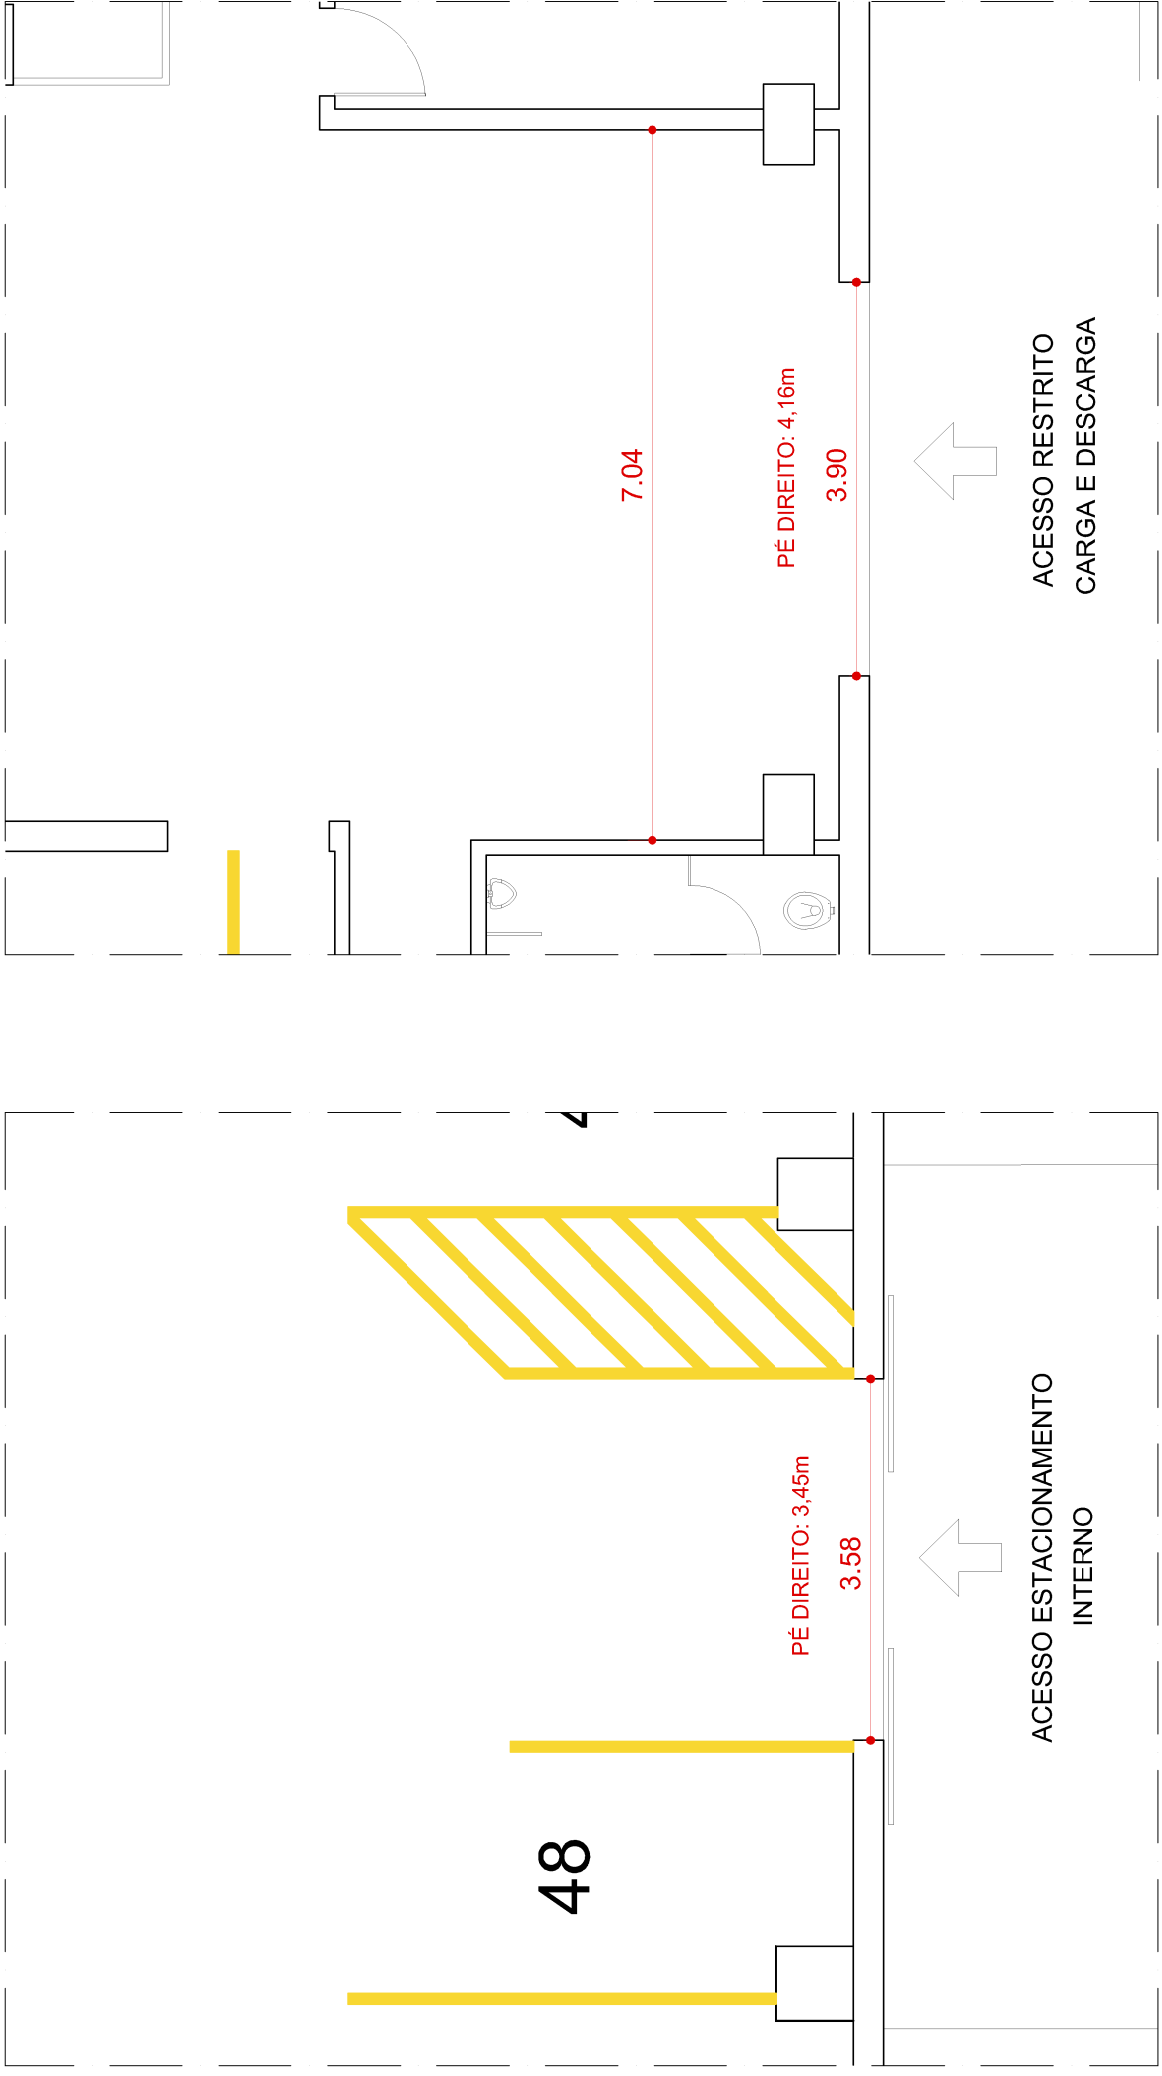

MINISTÉRIO DA ECONOMIA

SECRETARIA EXECUTIVA
SECRETARIA DE GESTÃO CORPORATIVA
DIRETORIA DE ADMINISTRAÇÃO E LOGÍSTICA

PROJETO: CONTROLE DE ACESSO - CANCELA		
ENDEREÇO: ESPLANADA DOS MINISTÉRIOS - BLOCO P	ASSUNTO: ACESSO GARAGEM	FOLHA: 05/08
RESP. TÉCNICO: ARQ. BRUNA BEZERRA	COLABORADOR (A):	REVISÃO: R-01
	DATA: ABRIL/2021	ESCALA: INDICADA