


LOCALIZAÇÃO NO PAVIMENTO (SUBSOLO)

Escala 1:250

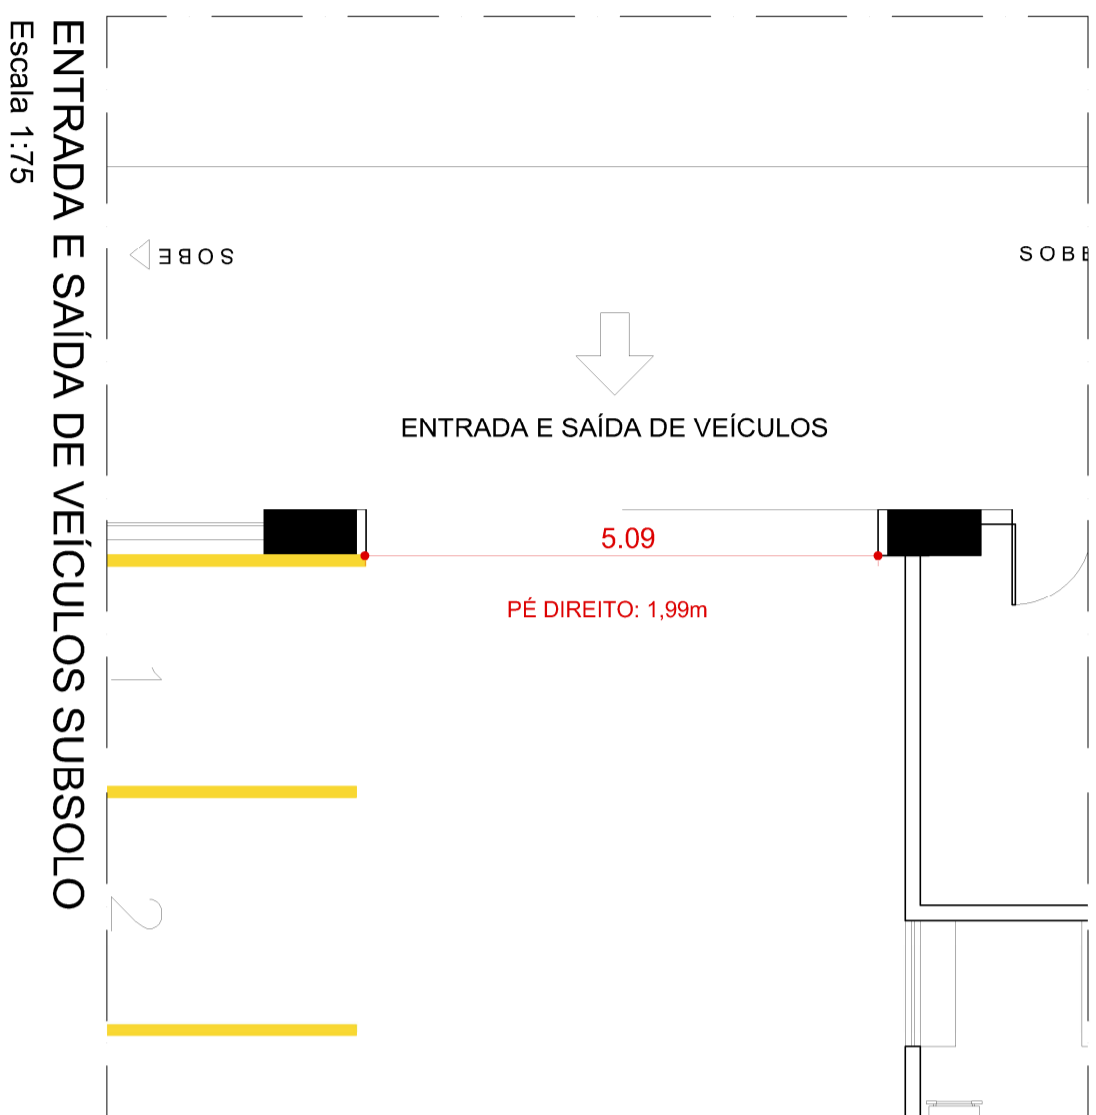

ENTRADA E SAÍDA DE VEÍCULOS SUBSOLO

Escala 1:75



MINISTÉRIO DA ECONOMIA

SECRETARIA EXECUTIVA
SECRETARIA DE GESTÃO CORPORATIVA
DIRETORIA DE ADMINISTRAÇÃO E LOGÍSTICA

PROJETO: CONTROLE DE ACESSO - CANCELAS		ASSUNTO: ACESSO GARAGEM		FOLHA: 06/08	
ENDEREÇO: Edifício Órgãos Centrais	COLABORADOR (A):	DATA: ABRIL/2021	ESCALA: INDICADA	REVISÃO: R-01	
RESP. TÉCNICO: AROLBUNA BEZERRA					