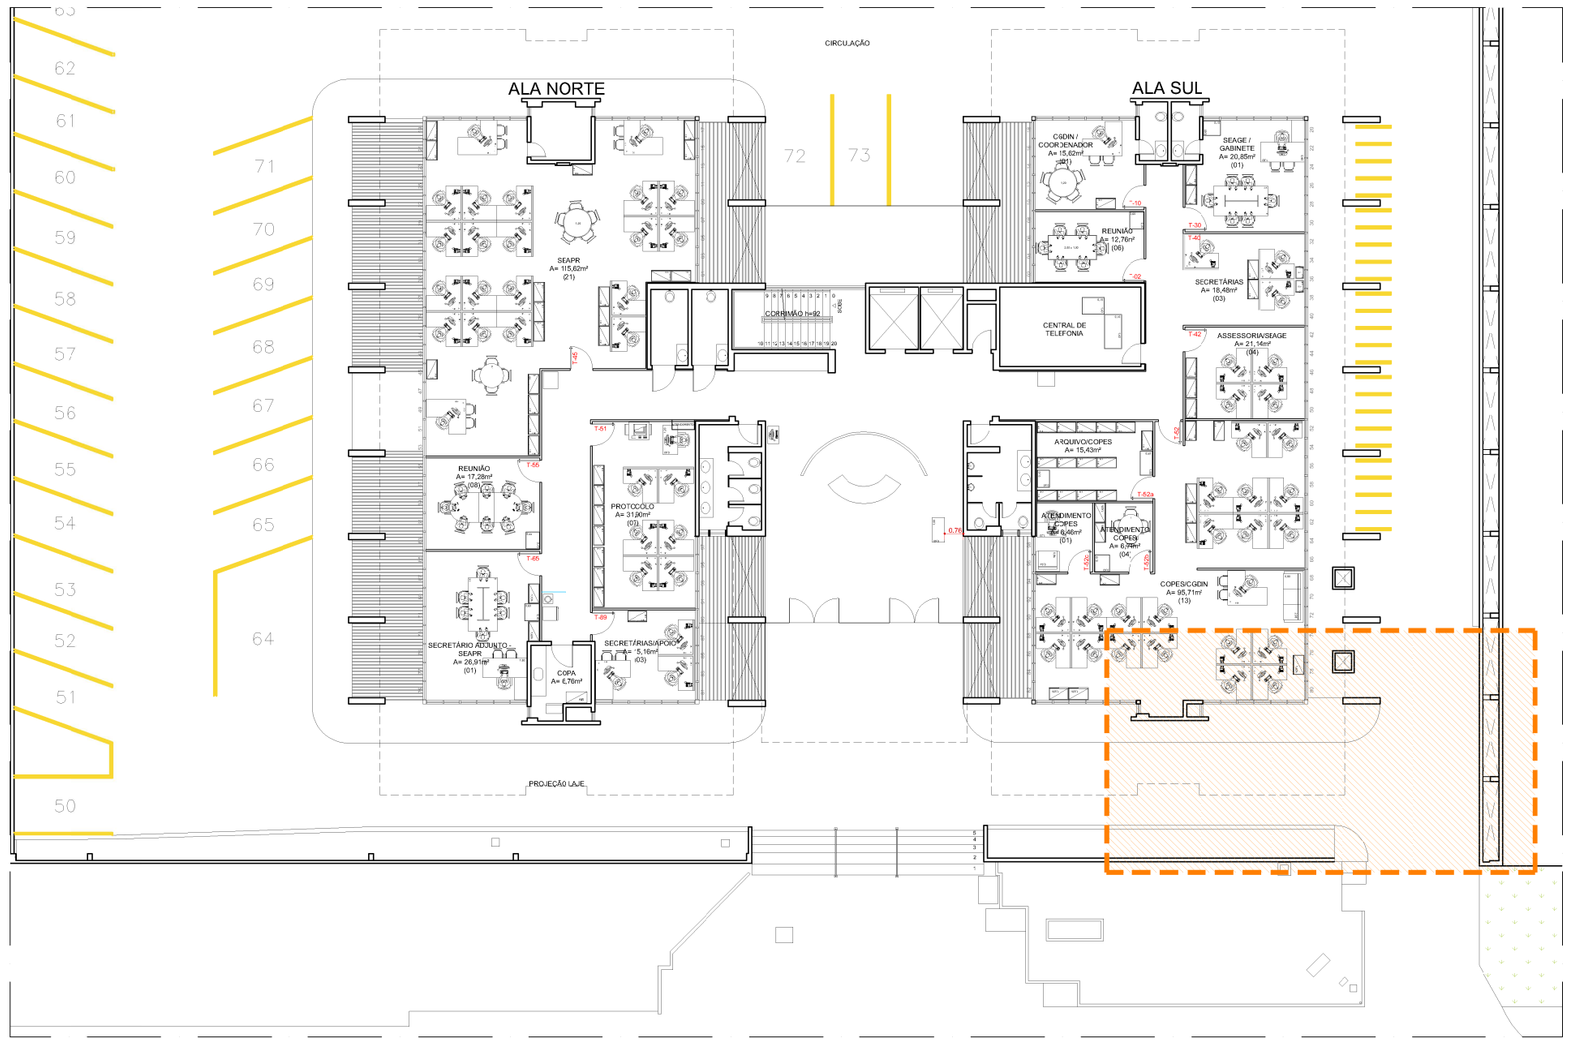

LOCALIZAÇÃO NO PAVIMENTO (TÉRREO)
Escala 1:250

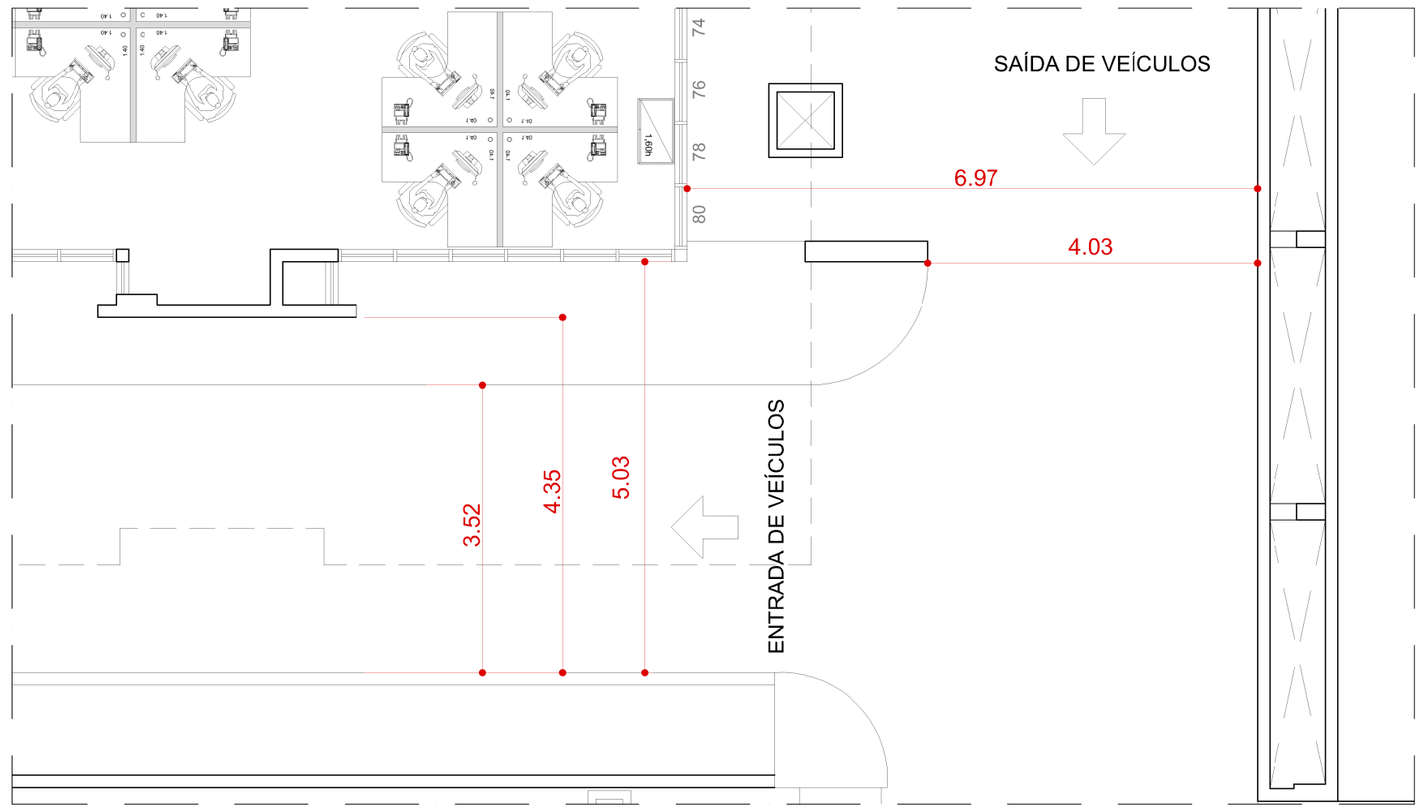

ENTRADA E SAÍDA DE VEÍCULOS TÉRREO
Escala 1:75

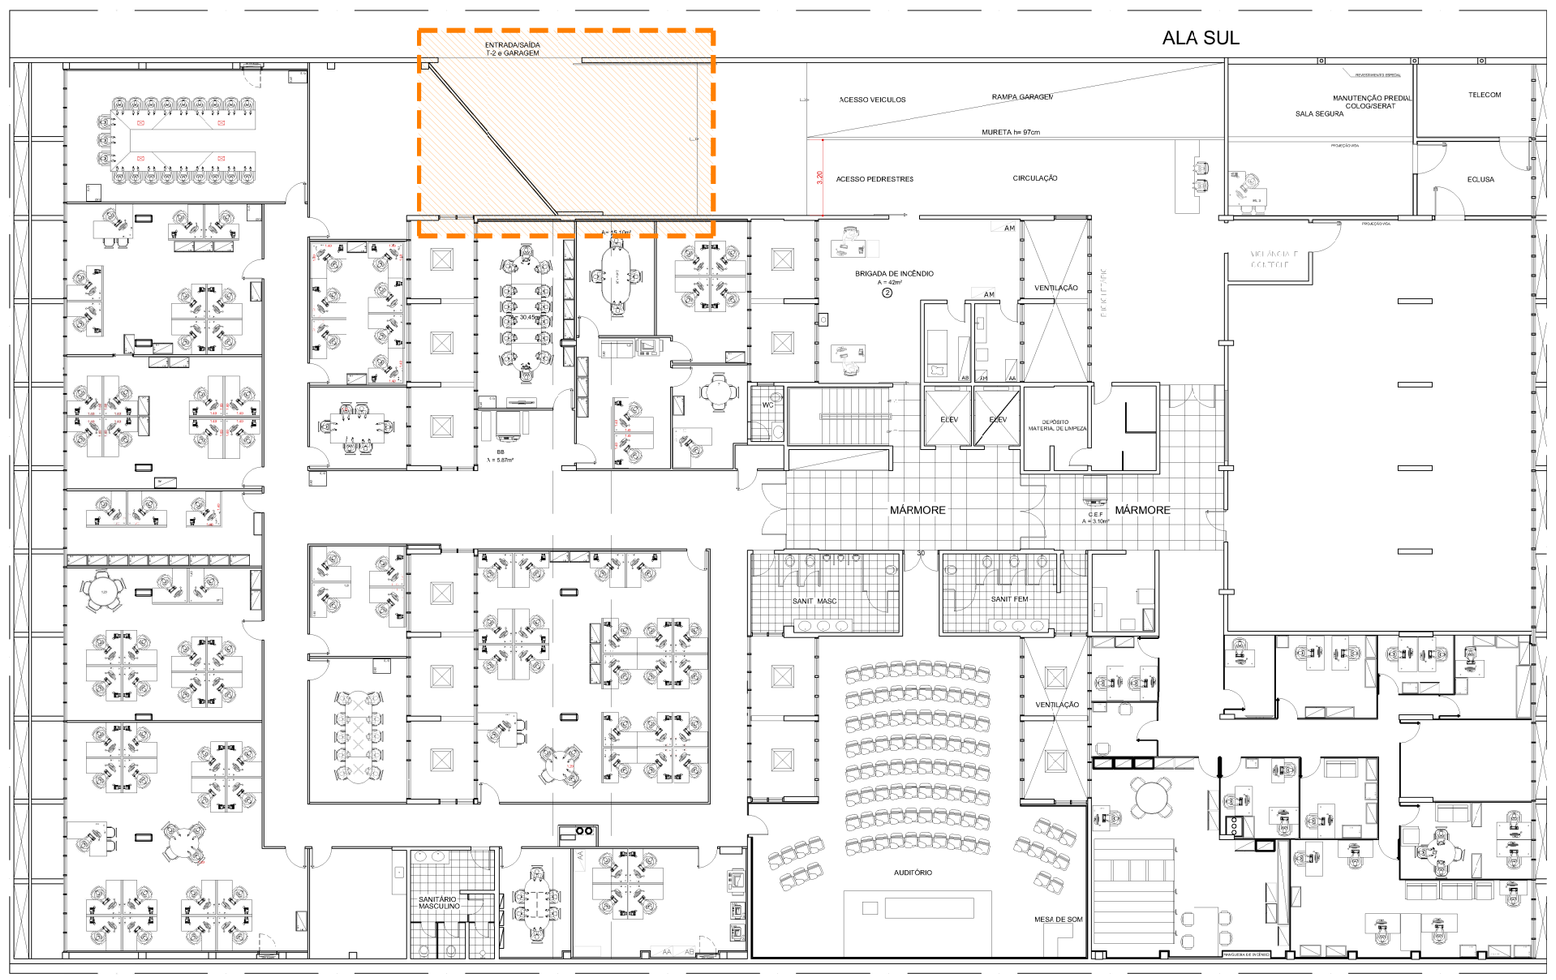

LOCALIZAÇÃO NO PAVIMENTO (SUBSOLO T2)
Escala 1:250

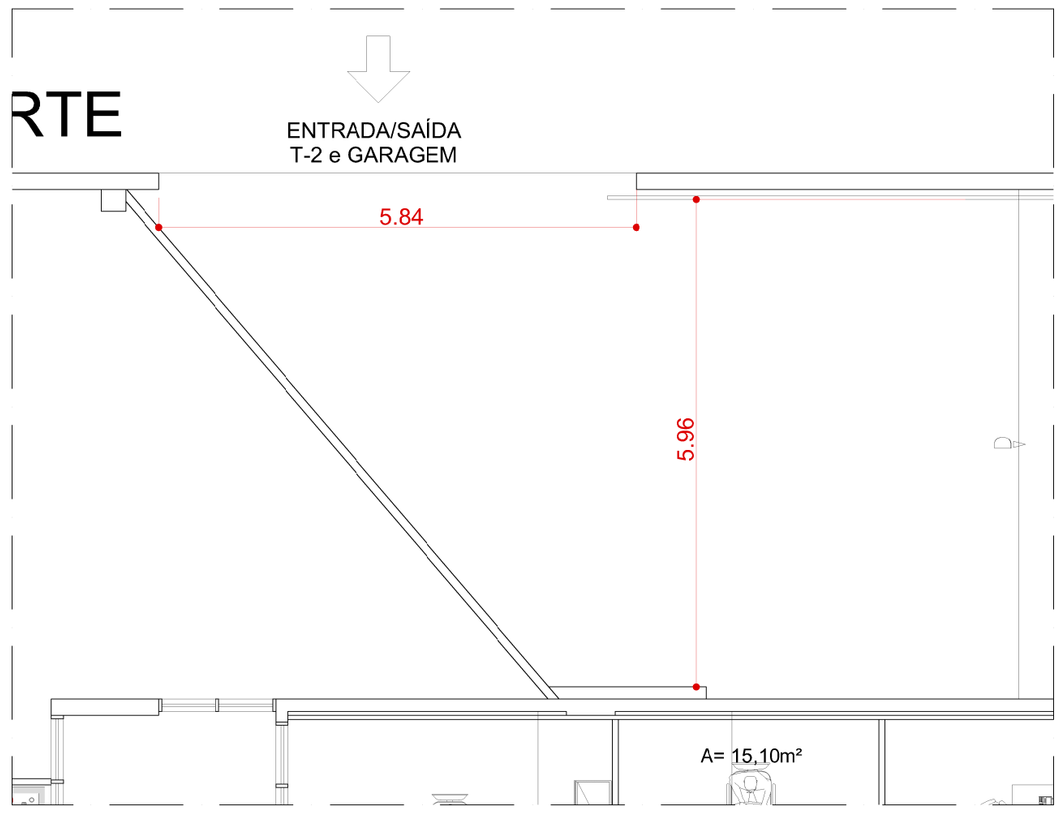

ENTRADA E SAÍDA DE VEÍCULOS T2
Escala 1:75

MINISTÉRIO DA ECONOMIA
SECRETARIA EXECUTIVA
SECRETARIA DE GESTÃO CORPORATIVA
DIRETORIA DE ADMINISTRAÇÃO E LOGÍSTICA

PROJETO: CONTROLE DE ACESSO - CANCELAS					
ENDEREÇO: SEPN 516 BLOCO D - ASA NORTE		ASSUNTO: ACESSOS TÉRREO E T2			FOLHA: 07/08
RESP. TÉCNICO: ARQ.BRUNA BEZERRA	COLABORADOR (A):	DATA: ABRIL/2021	ESCALA: INDICADA	REVISÃO: R-01	

Folha A2 (420x594) 06-516 norte_principal_secundário_garagem.dwg