



LOCALIZAÇÃO NO PAVIMENTO (SUBSOLO)

Escala 1:250

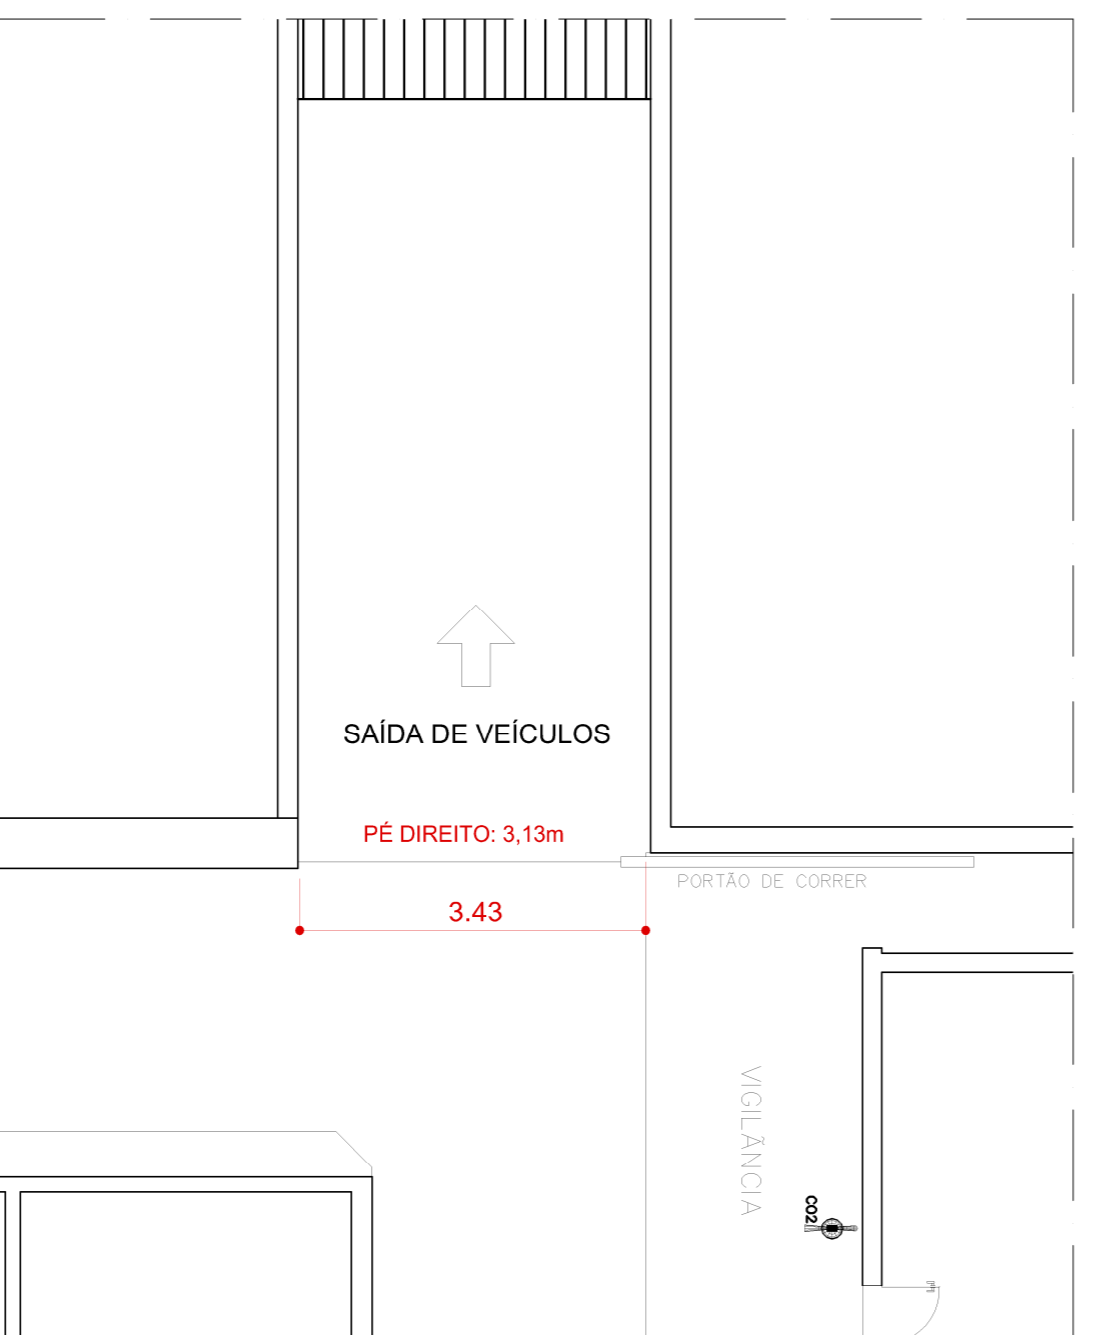

SAÍDA DE VEÍCULOS

Escala 1:75

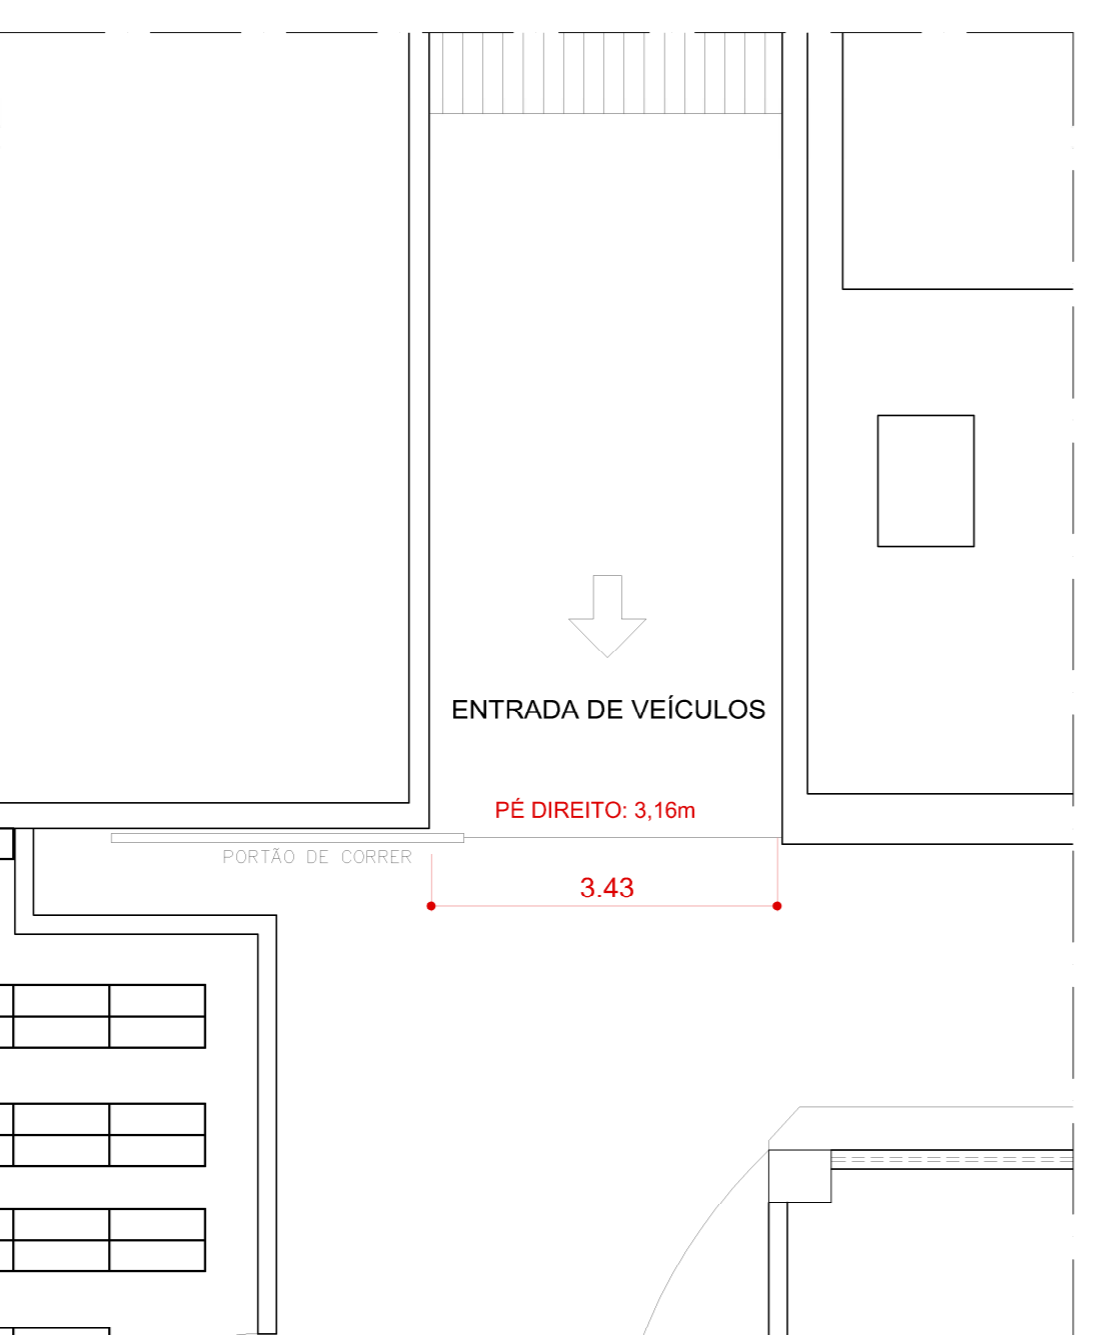

ENTRADA DE VEÍCULOS

Escala 1:75



MINISTÉRIO DA ECONOMIA
 SECRETARIA EXECUTIVA
 SECRETARIA DE GESTÃO COOPERATIVA
 DIRETORIA DE ADMINISTRAÇÃO E LOGÍSTICA

CONTROLE DE ACESSOS - CANCELAS

PROJETO:	ASSUNTO:	FOLHA:
ENDEREÇO:	ACesso GARAGEM	08/08
RESP. TÉCNICO:	ESCALA:	
RES. TÉCNICO:	INDICADA	
COLABORADOR (A):	REVISÃO:	
ABRIL / 2021	R-01	