


RETIRAR  
MONTA-CARGA

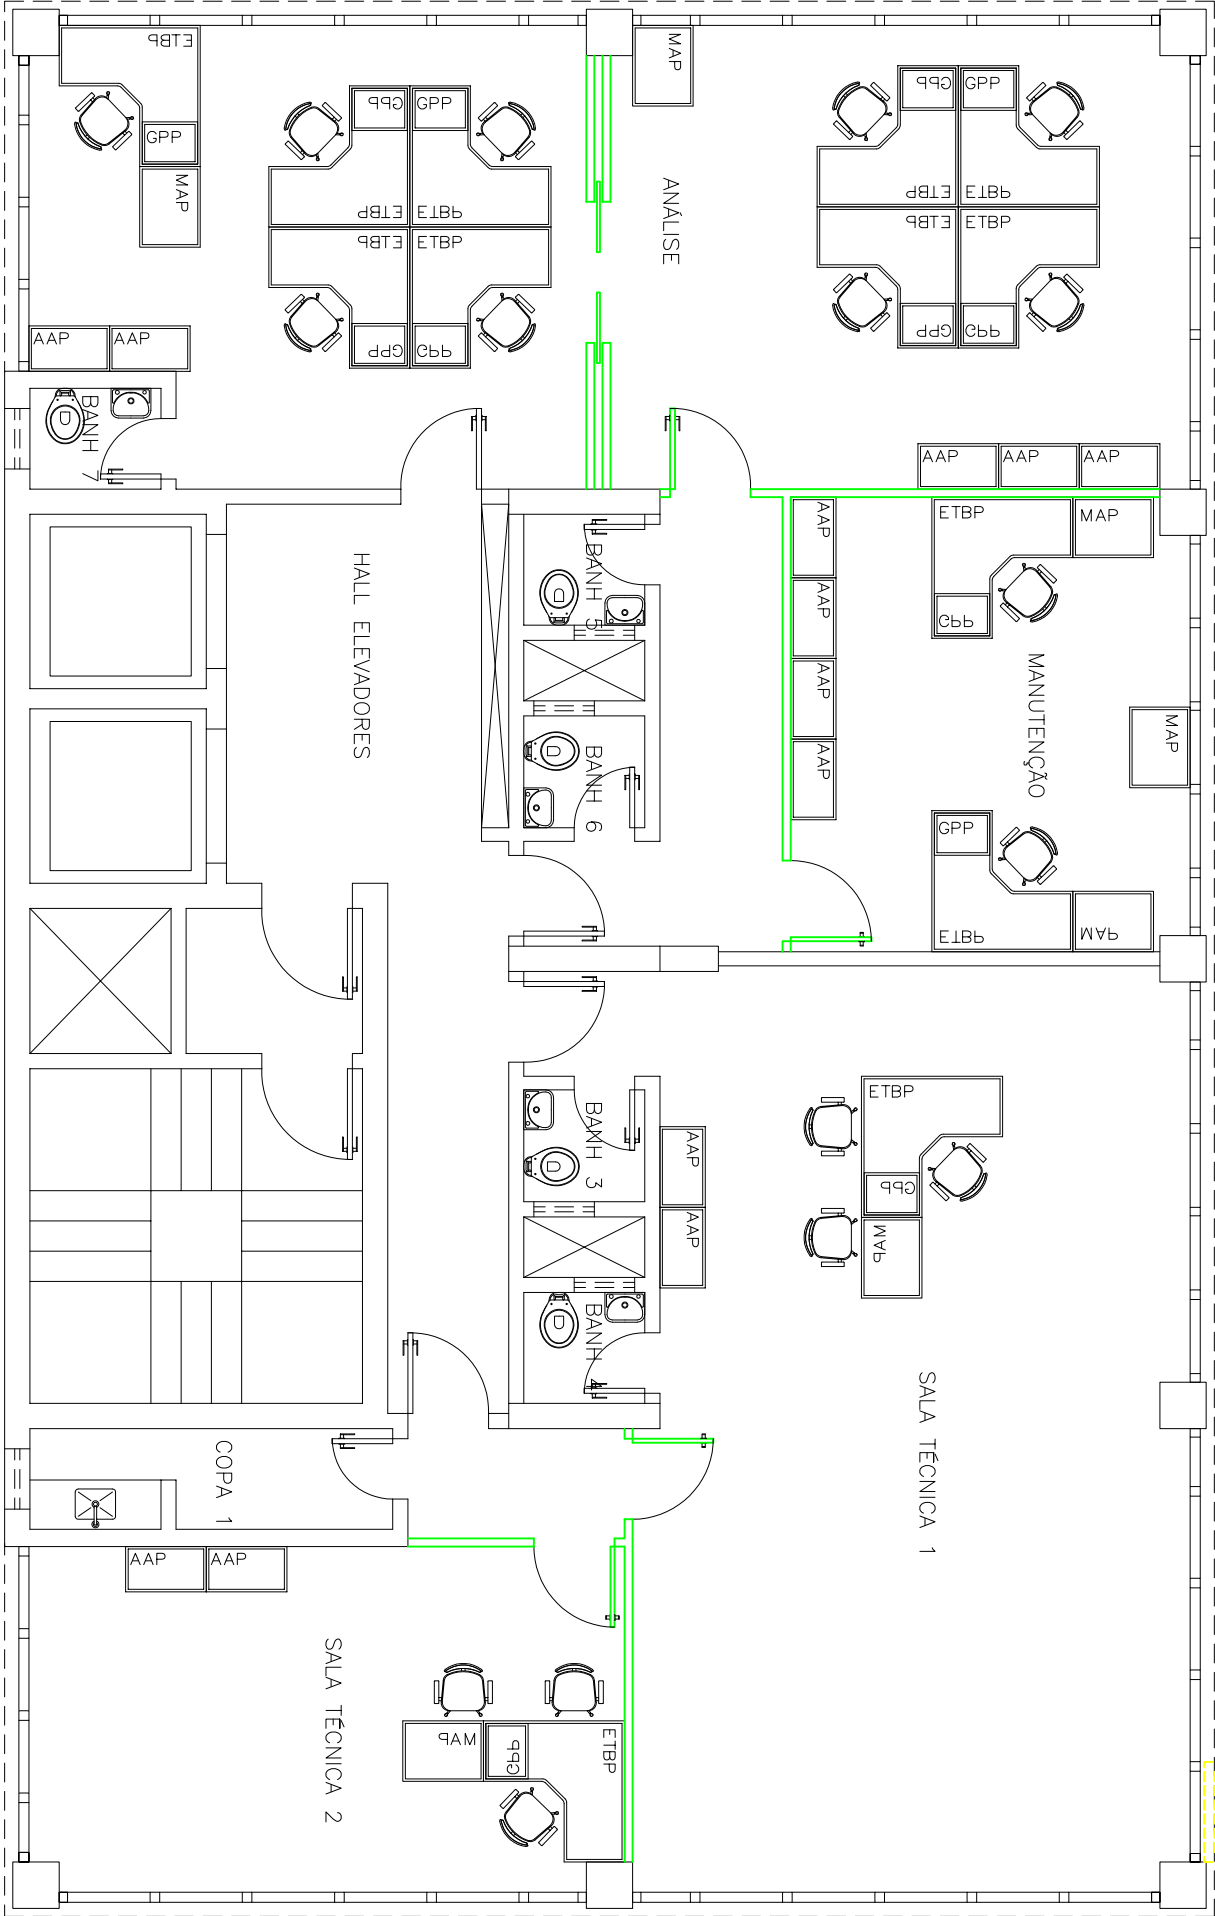

LEGENDA:

A DEMOLIR

A CONSTRUIR (DRYWALL)

A CONSTRUIR (ALVENARIA)

PRÉDIO JAGUARIBE - SR/DPF/SP

2º PAVIMENTO

DESENHO:  
Jussora

ESCALA:  
1/75

DATA:  
21/JUL/2010