


RETIRAR
MONTA-CARGA

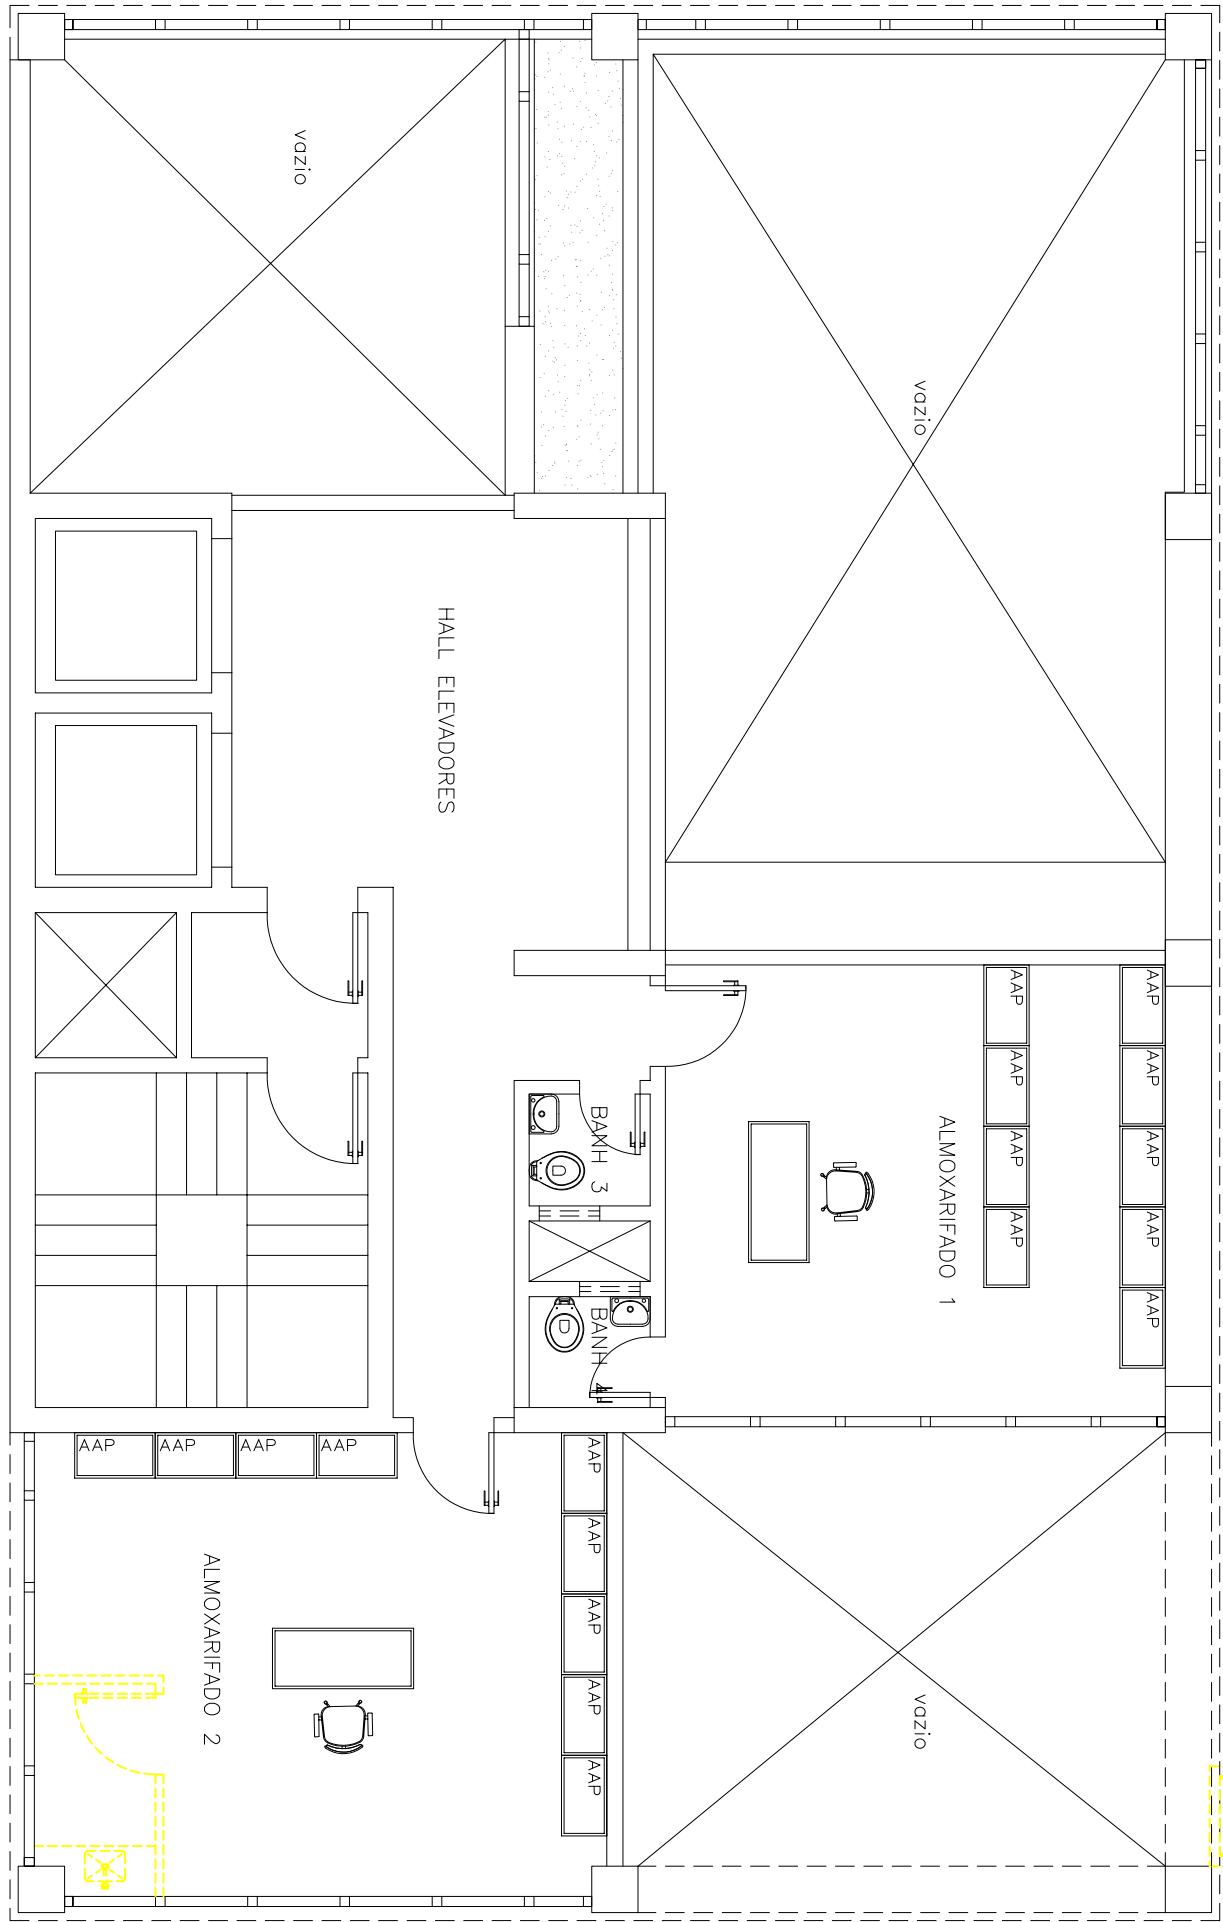

LEGENDA:

A DEMOLIR

A CONSTRUIR (DRYWALL)

A CONSTRUIR (ALVENARIA)

PRÉDIO JAGUARIBE - SR/DPF/SP

1º PAVIMENTO

DESENHO:
Jussara

ESCALA:
1/75

DATA:
21/JUL/2010