



OBSERVAÇÕES:


- 1
- ALÇAPÃO EM FERRO
- 2
- FORRO EM GESSO
- 3
- BANCADA EM GRANITO POLIDO. COM ACESSIBILIDADE CONFORME NBR 9050
- 4
- TABICA EM GESSO

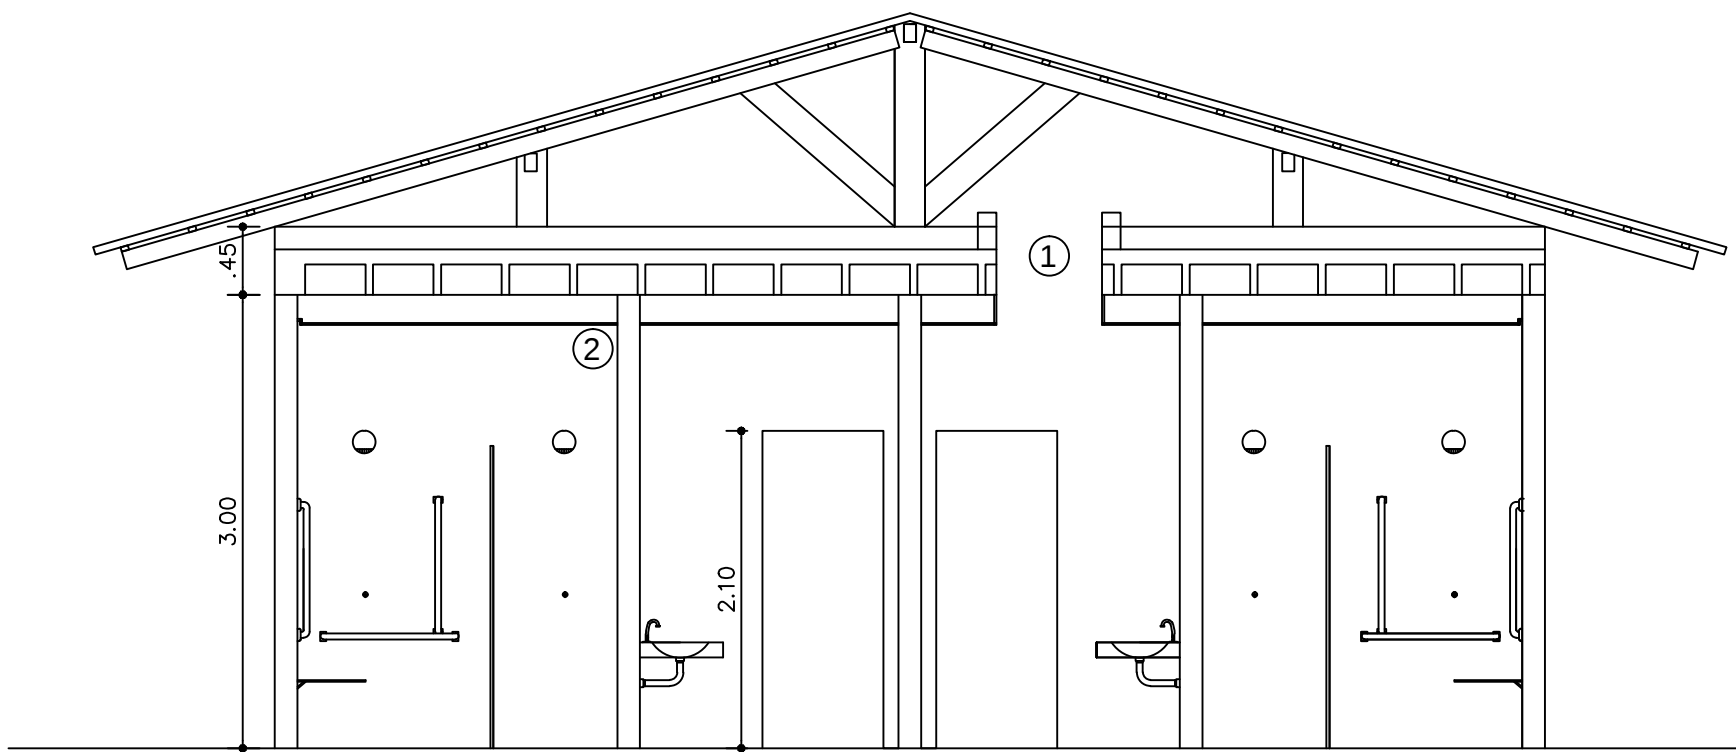


CORTE A-A
ESC. 1/50

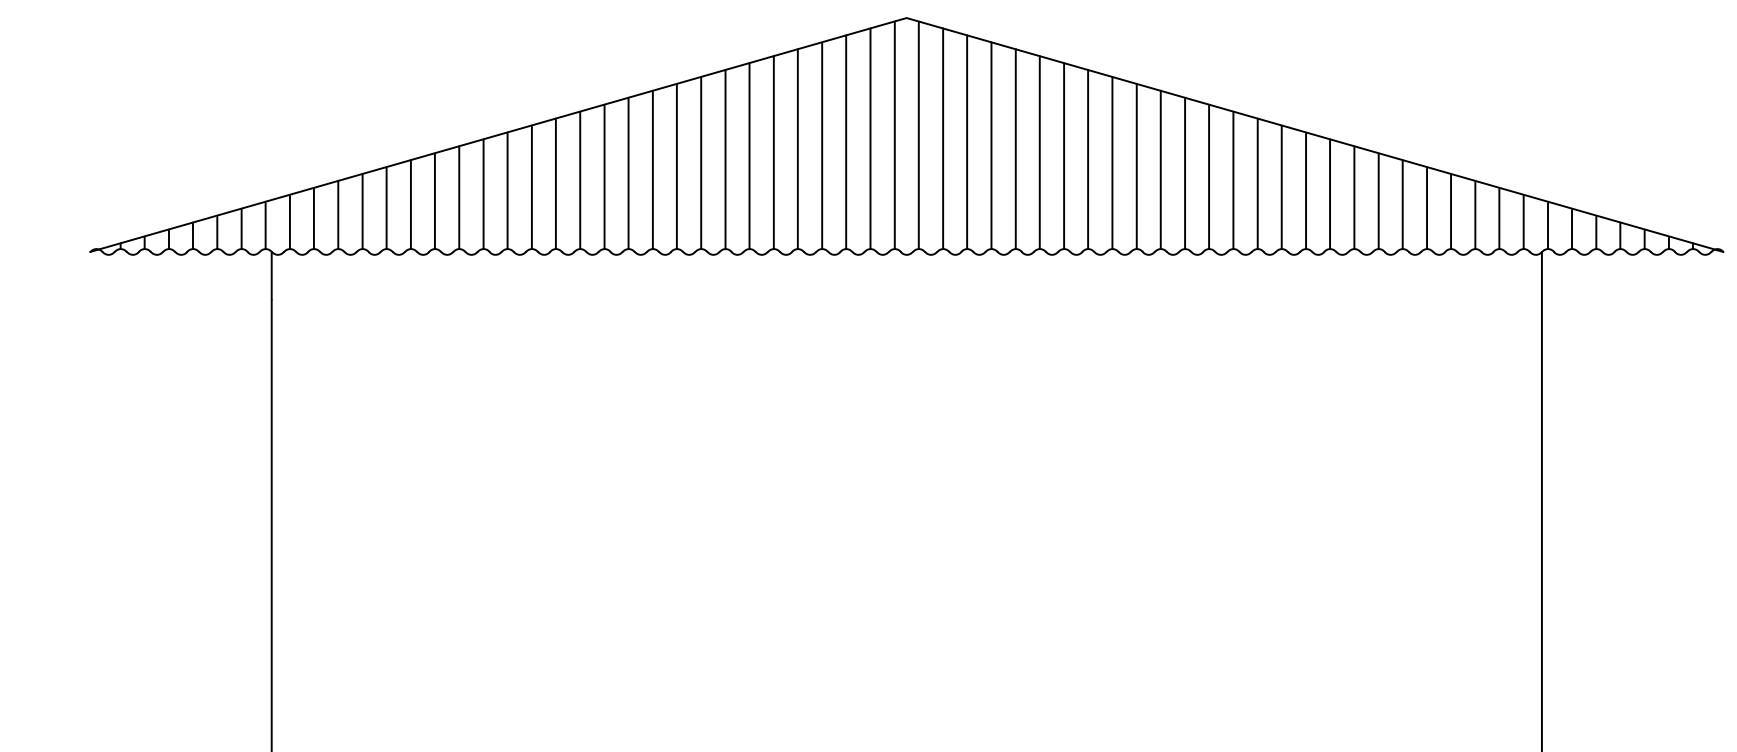

VISTA LATERAL
ESC. 1/50

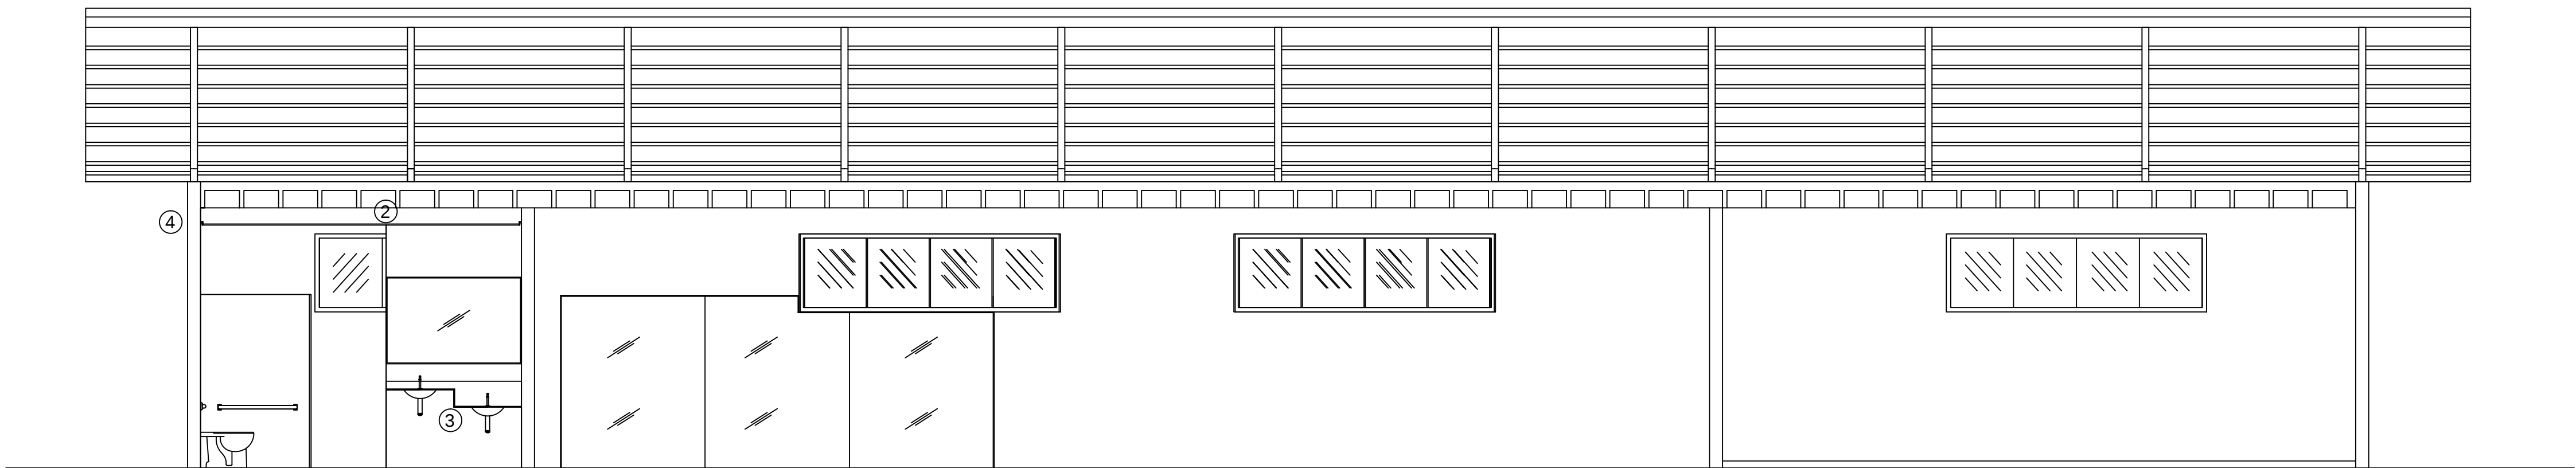

CORTE B-B
ESC. 1/50

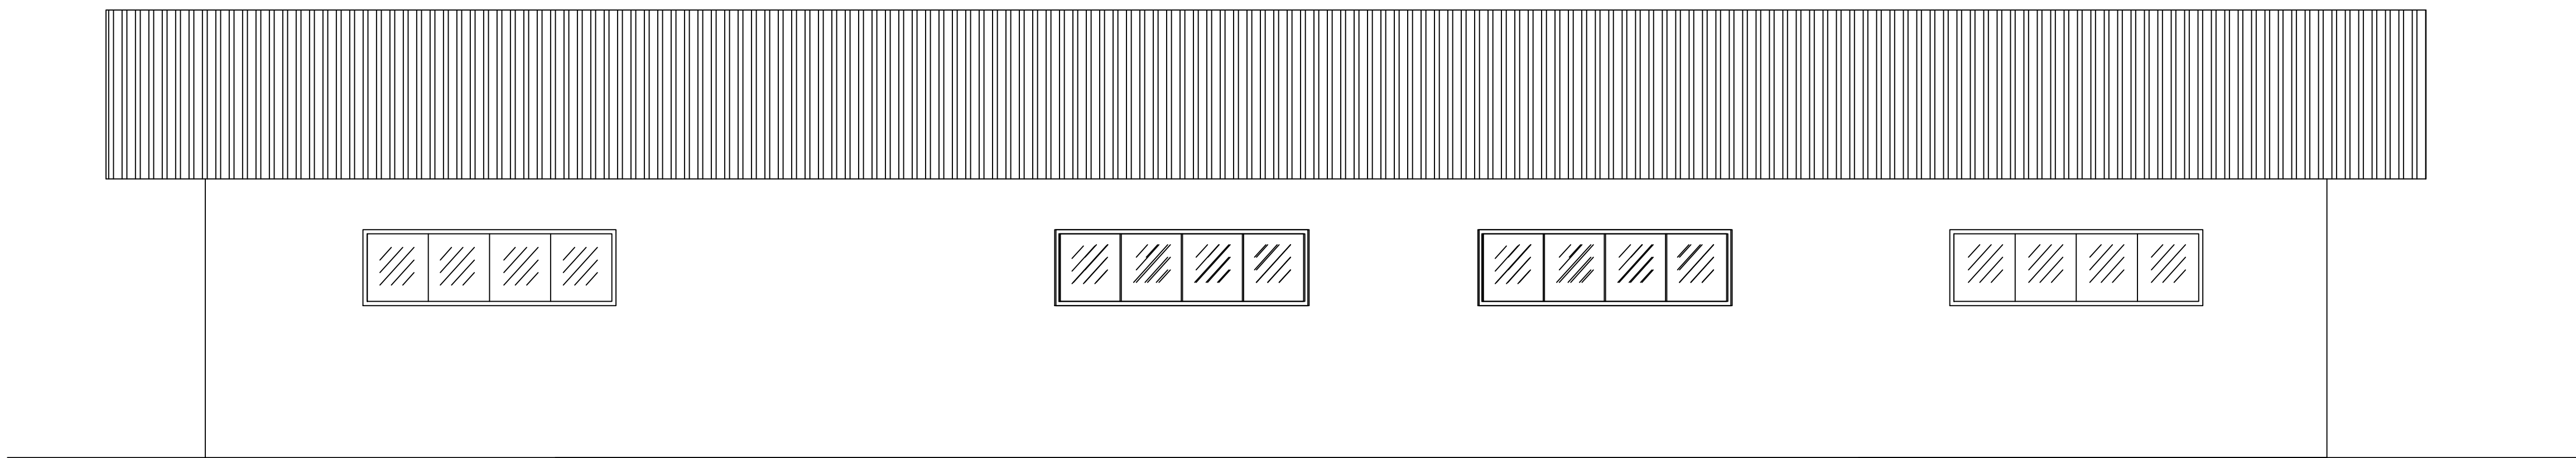


VISTA OESTE
ESC. 1/50

REVISÕES:

DE A		OBRA:		DPFEPA/AC	
POLÍCIA		ENDEREÇO:			
FEDERAL		PROJETO:		CORTE A-A / CORTE B-B / VISTA OESTE / VISTA LATERAL DELEGACIA DE EPITACIOLÂNDIA	
EDIFÍCIO SEDE DO DPFE 00 06 LOTE 0910 SAS-BRASILIA FONE-3311 8722 / FAX-3311 8857		PROCESSO:	ÁREA:	PRANCHA nº	
		DESENHISTA:	AUTOR:	211,26 m²	2/4
		NELSON	THIAGO CUNHA	REVISÃO:	DATA: JULHO/2016

ESCALA DE PLOTAGEM

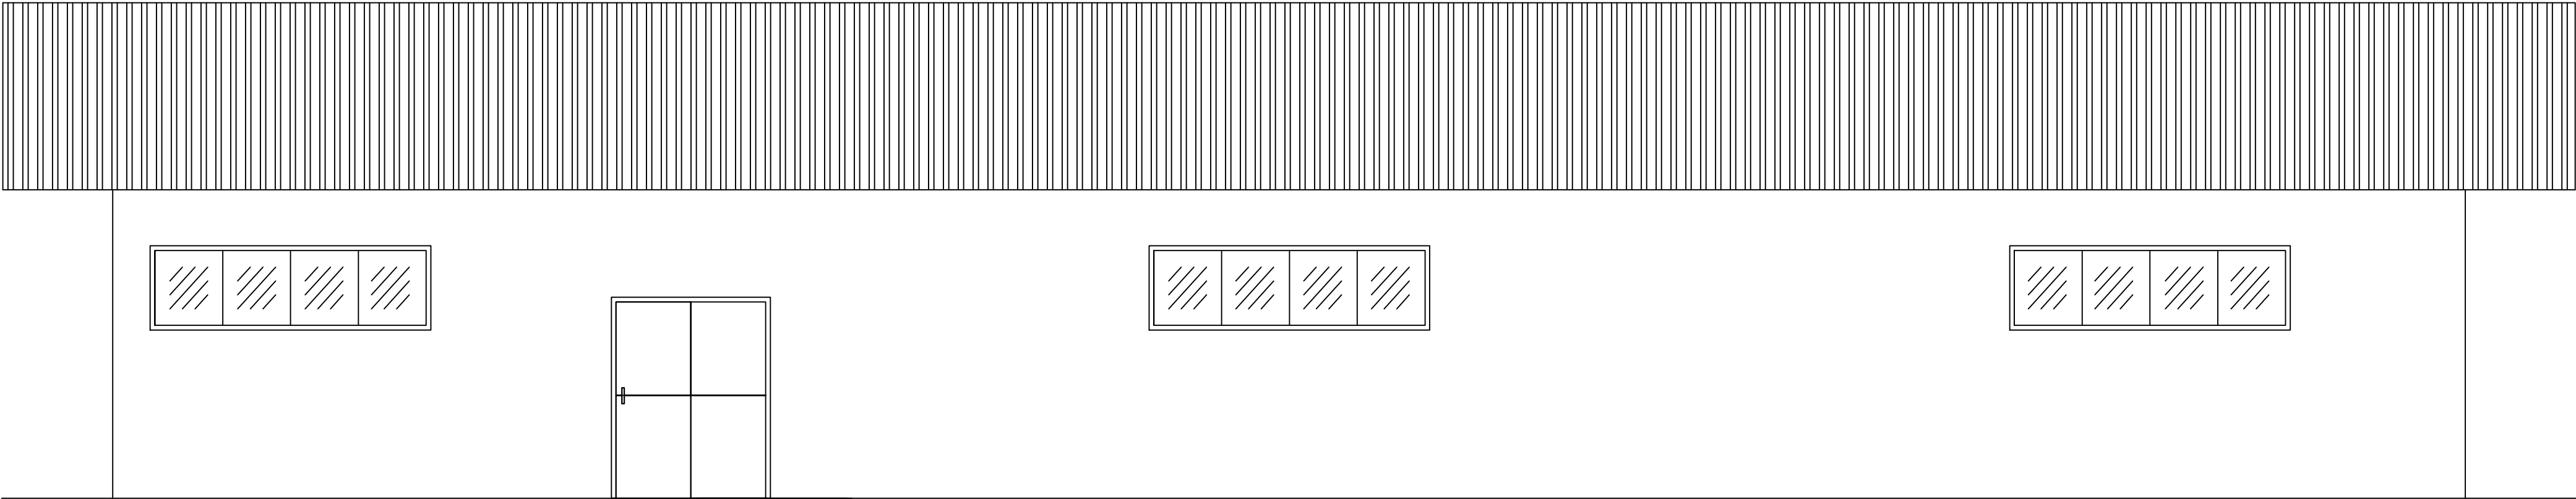

VISTA LESTE
ESC. 1/50

QUADRO DE ESPECIFICAÇÕES		PISO TETO RODAPÉ PAREDE SOLEIRA PEITORIL		QUADRO DE ESQUADRIAS - ACADEMIA						
		CÓDIGO	DIMENSÕES			ESPECIFICAÇÃO	TIPO	QUANT.		
			LARGURA	ALTURA	PEITORIL					
PISO		PM1	0.80	2.10	—	PORTA EM MADEIRA	ABRIR	03		
1.PISO DE BORRACHA PASTILHADA TIPO MOEDA		PB1	0.80	1.80	—	PORTA DE BOX	ABRIR	08		
2.PISO CERÂMICA TIPO 01		PA1	1.60	2.10	—	PORTA EM ALUMÍNIO	CORRER	01		
TETO		JA1	3.00	0.90	1.80	JANELA DE ALUMÍNIO COM VIDRO	MAXIMAR	07		

REVISÕES:



EDIFÍCIO SEDE DO DPF
QD 06 LOTE 09/10 SAS-BRASILIA
FONE-3311 8722 / FAX-3311 8057

OBRA:

DPFEPA/AC

ENDEREÇO:

PROJETO:

VISTA LESTE
DELEGACIA DE EPITACIOLÂNDIA

PROCESSO:

DESENHISTA:

NELSON

AUTOR:

THIAGO CUNHA

ÁREA:

211,26 m²

REVISÃO:

PRANCHA nº:

3/4

DATA:

JULHO/2016

ESCALA DE PLOTAGEM



PLANTA DE COBERTURA
ESC. 1/75

TESOURA DE MADEIRA

REVISÕES:

 EDIFÍCIO SEDE DO DPF QD 06 LOTE 09/10 SAS-BRASILIA FONE-3311 8722 / FAX-3311 8057	OBRA: DPFEP/AC		
	ENDEREÇO: PLANTA DE COBERTURA		
	PROJETO: DELEGACIA DE EPITACIOLÂNDIA		
	PROCESSO:	ÁREA:	PRANCHA nº
	DESENHISTA: NELSON	AUTOR: THIAGO CUNHA	211,26 m²
		REVISÃO:	DATA: JULHO/2016