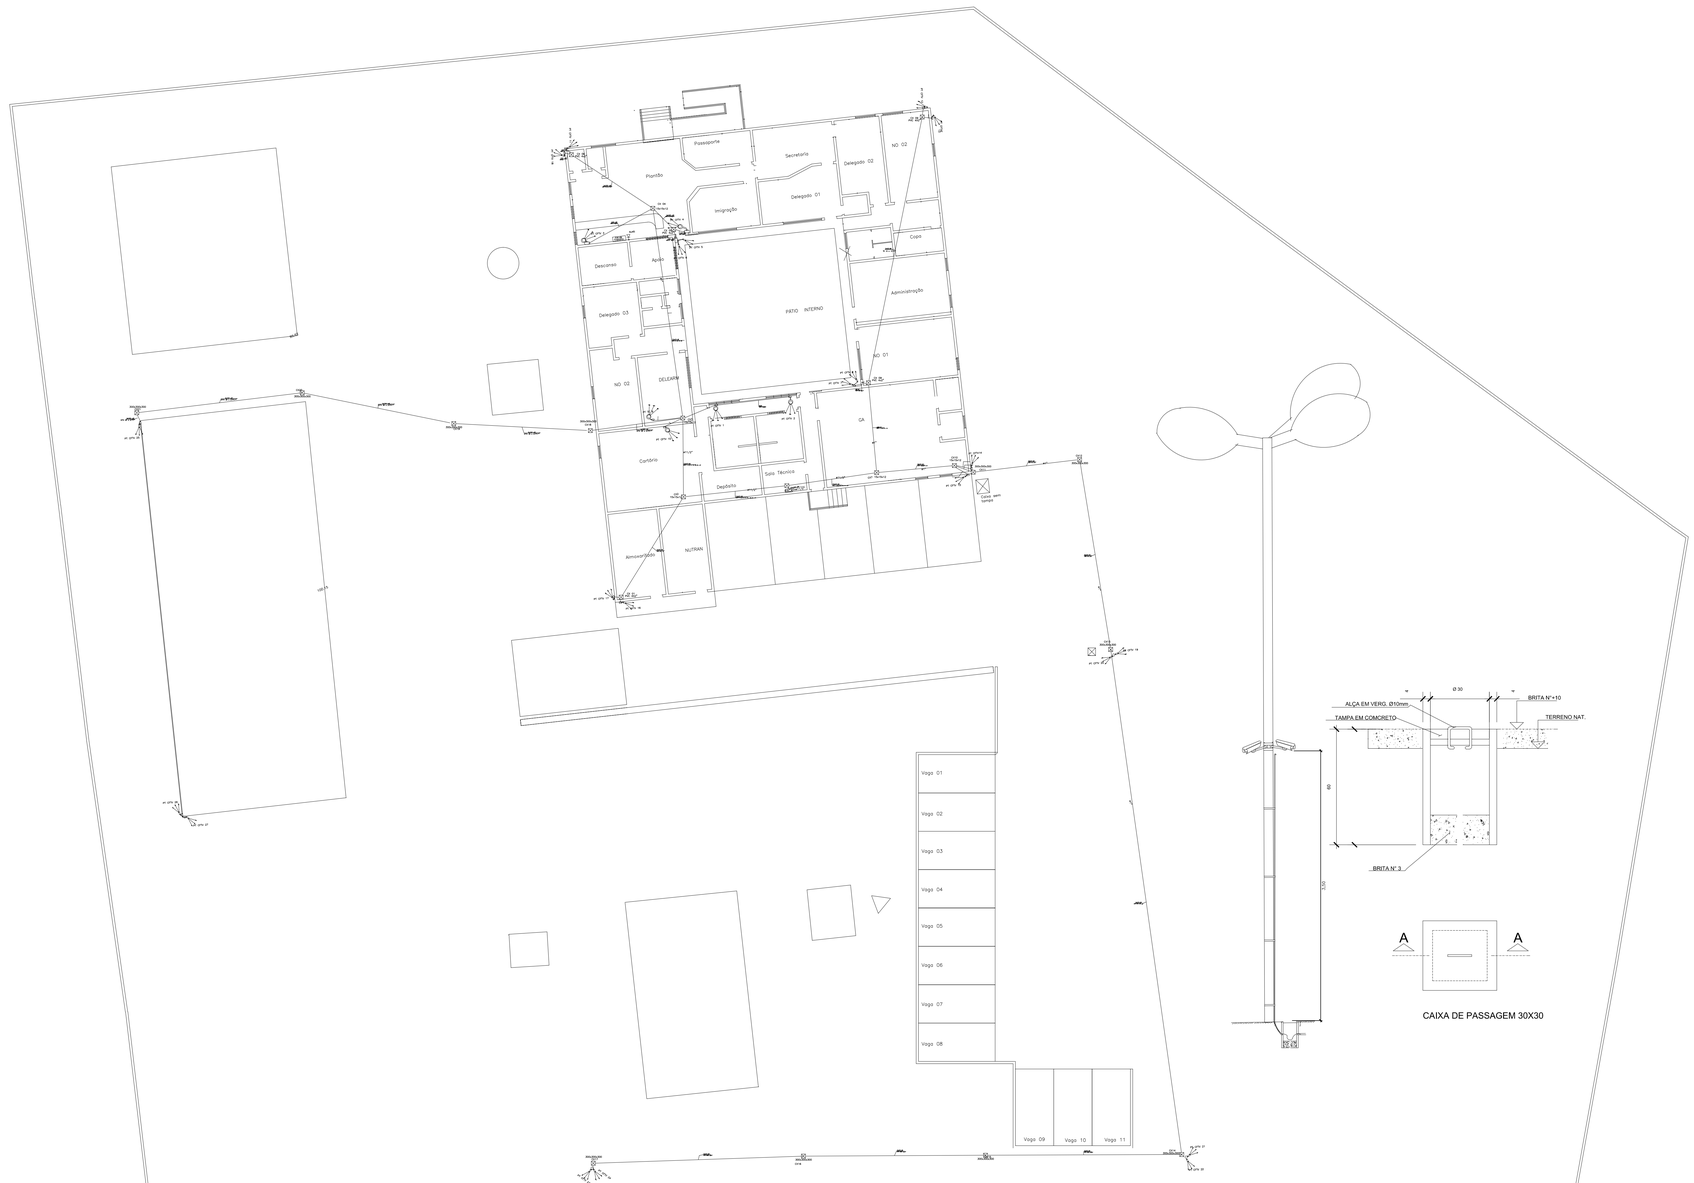

CAIXA DE PASSAGEM 30X30

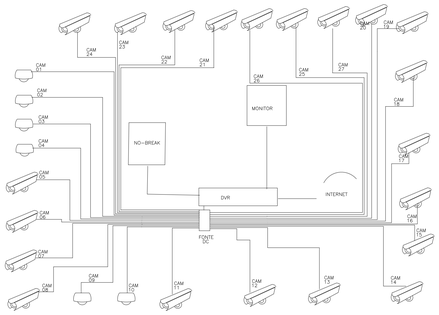

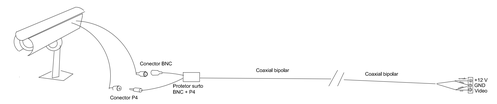

PONTO	ENLACE (mts)
1	16
2	21
3	32
4	30
5	32
6	32
7	17
8	17
9	17
10	16
11	35
12	37
13	37
14	15
15	15
16	17
17	17
18	35
19	37
20	37
21	70
22	70
23	110
24	110
25	50
26	80
27	80
28	RESERVA
29	RESERVA
30	RESERVA
31	RESERVA
32	RESERVA

Lista de Materiais

Acessórios Cabeamento - Metálico		
Conector BNC		27 pç
Luva		27 pç
DVR 32 canais e dois HD 4TB (cada)		1,00
Acessórios Cabeamento - Rack		
Caixa metalica 60x42x10 com chave e espaço para DVR		1 pç
Fonte 16 tomadas c/fusível 15 A -12 V		2 pç
Caixa Metálica 15x15x12		5 pç
Caixa PVC 4x2"		6 pç
Luva PVC rosca 2"		25pç
"AYUDA tipo galvan. 1/4"		102 pç
3/8"		18 pç
Bucha de nylon S6		100 pç
Parafuso fenda galvan. cab. panela 4,2x32mm autoatarrachante		100 pç
Parafuso galvan. cab. sext. 3/8"x2.1/2" rosca soberba		18 pç
Parafuso galvan. cabeça lentilha 1/4"x5/8" máquina rosca total		18 pç
Porca sextavada galvan.		18 pç
Protetor de surto pirático coaxial		27 pç
Cabo Coaxial + bipolar 0,5 mm2		1200 m
Condulete metalico tipo L		16 pç
Condulete metalico tipo T		3 pç
Braçadeira galvan. tipo unha	2"	60 pç
Eletroduto, vara 3,0m	3/4"	120,00m
Eletroduto, vara 3,0m	1"	60,00m
Eletroduto, vara 3,0m	1 1/2"	50,00m
Caixa de passagem alvenaria no piso 300x300x500		11 pç

Legenda

- Caixa de passagem alvenaria no piso 300x300x500
- Caixa de passagem de sobrepor no teto 4x2"
- 2 Und Cx Met. para DVR e Fonte
- Condulete tipo L fixado em parede
- Condulete tipo T fixado em parede
- Câmera tipo Dome
- Câmera tipo Bullet
- Eletroduto sobre laje/forro
- Cabo coaxial com cabo bipolar
- Eletroduto enterrado a 0,40 m
- Tomada RJ 45

PROJETO CFTV - EPITACIOLÂNDIA

PROPRIETÁRIO:
DELEGACIA DE POLICIA FEDERAL DE EPITACIOLÂNDIA

ENDEREÇO DA OBRA:
AVENIDA SANTOS DUMONT, 926 – EPITACIOLÂNDIA–ACRE

CONTEÚDO DA PRANCHA:
PROJETO DE CIRCUITO FECHADO DE TV

ÁREAS (m²)
Pav. Térreo:
Total:
Terreo:

AUTOR DO PROJETO:
ADER BARBOSA DEIZE
ENGº ELETRICISTA
CREA 4340/D-AC

PROPRIETÁRIO:

DESENHO CAD:

DATA: DEZ/2017

ESCALA: INDICADA

NÚMERO DA PRANCHA:
CFTV.
1/1