

Estado do Acre  
Secretaria de Estado da Fazenda  
Documento de Arrecadação Estadual - DAE

SISBB - SISTEMA DE INFORMACOES BANCO DO BRASIL  
06/05/2020 - AUTOATENDIMENTO - 09.35.04  
4026674393 SEGUNDA VIA 0016

Contribuinte		Inscrição E
DPF-DELEGACIA DE CRUZEIRO DO SUL/ACRE		.. / .. / ..
Receita.		
117 - Tx.Srv. não Emergenciais-CBMAC/FUNESBOM		
Local de Pagamento		
PAGÁVEL SOMENTE NAS AGÊNCIAS DO BANCO DO BRASIL E CAIXA ECONÔMICA FE		
Cedente		Nº do Doc. Ar
GOVERNO DO ESTADO DO ACRE		0520924
Emissão	Processamento	Espécie Doc.
05/05/2020	---	---
Instruções: (Texto de Responsabilidade do Cedente)		
NÃO RECEBER APOS O VENCIMENTO		
TAXA DE ANÁLISE DE PROJETO DA SEDE DA DELEGACIA DA POLÍCIA FEDERAL EM CRUZEIRO DO SUL - ACRE		
858900000042 900000012014 503011740520 092436683000		

COMPROVANTE DE PAGAMENTO

CLIENTE: FRANCISCO NILO BARRETO JR  
AGENCIA: 2359-0 CONTA: 193.193-8  
Convenio GOVERNO DO ACRE  
Codigo de Barras 85890000004-2 90000001201-4  
50301174052-0 09243668300-0  
Data do pagamento 05/05/2020  
Valor Total 490,00  
DOCUMENTO: 050502  
AUTENTICACAO SISBB: 8.8F3.107.AC3.E5A.BA9  
Leia no verso como conservar este documento,  
entre outras informações.

Contribuinte		Inscrição	Referência	Data Vencimento
DPF-DELEGACIA DE CRUZEIRO DO SUL/ACRE		.. / .. / ..	----	29/05/2020
Receita				
117 - Tx.Srv. não Emergenciais-CBMAC/FUNESBOM				
Local de Pagamento			Agência/Código Cedente	
PAGÁVEL SOMENTE NAS AGÊNCIAS DO BANCO DO BRASIL E CAIXA ECONÔMICA FEDERAL			071-X	
Cedente		Nº do Doc. Arrecadação	(=) Valor do Documento	
GOVERNO DO ESTADO DO ACRE		052092436683	490,00	
Emissão	Processamento	Espécie Doc.	(-) Desconto	
05/05/2020	---	---	0,00	
Instruções: (Texto de Responsabilidade do Cedente)			(+) Juros	
NÃO RECEBER APOS O VENCIMENTO			0,00	
TAXA DE ANÁLISE DE PROJETO DA SEDE DA DELEGACIA DA POLÍCIA FEDERAL EM CRUZEIRO DO SUL - ACRE			(+) Mora/Multa	
			0,00	
			(+) Outros Acréscimos	
			-,--	
			(=) Valor Cobrado	
			490,00	
858900000042 900000012014 503011740520 092436683000		autenticação		

Contribuinte		Inscrição Estadual	BANCO	
DPF-DELEGACIA DE CRUZEIRO DO SUL/ACRE		.. / .. / ..	CPF / CNPJ / OUTROS	
Receita			Referência	Data Vencimento
117 - Tx.Srv. não Emergenciais-CBMAC/FUNESBOM			----	29/05/2020
Local de Pagamento			Agência/Código Cedente	
PAGÁVEL SOMENTE NAS AGÊNCIAS DO BANCO DO BRASIL E CAIXA ECONÔMICA FEDERAL			071-X	
Cedente		Nº do Doc. Arrecadação	(=) Valor do Documento	
GOVERNO DO ESTADO DO ACRE		052092436683	490,00	
Emissão	Processamento	Espécie Doc.	(-) Desconto	
05/05/2020	---	---	0,00	
Instruções: (Texto de Responsabilidade do Cedente)			(+) Juros	
NÃO RECEBER APOS O VENCIMENTO			0,00	
TAXA DE ANÁLISE DE PROJETO DA SEDE DA DELEGACIA DA POLÍCIA FEDERAL EM CRUZEIRO DO SUL - ACRE			(+) Mora/Multa	
			0,00	
			(+) Outros Acréscimos	
			-,--	
			(=) Valor Cobrado	
			490,00	
858900000042 900000012014 503011740520 092436683000		autenticação		







**CREA-AC**

Conselho Regional de Engenharia e  
Agronomia do Acre

CNPJ: 04.090.403/0001-20

Rua Isaura Parente, 3085 - Conjunto  
Tangará - Rio Branco/AC

CEP: 69.915-000

Tel: + 55 (68)3214-7550

**Pagador**

FRANCISCO NILO BARRETO JUNIOR

**CPF/CNPJ**

308.518.822-34

**Endereço**

RUA DOM PRÓSPERO BERNARDES, 2426, Casa Verde  
COHAB - SENADOR GUIOMARD - AC - 69925000

**Representação numérica:** 00190.00009 02835.965829 07668.303170 3 82560000008878

**Agência / Código Beneficiário**

0071-X / 30295-3

**Número do Documento**

28359658207668303

**Parcela**

1/1

**Valor do Documento**

R\$ 88,78

07/05/2020 - BANCO DO BRASIL - 10:04:49  
402674726 0022

COMPROVANTE DE PAGAMENTO DE TÍTULOS

CLIENTE: FRANCISCO NILO BARRETO JR

AGÊNCIA: 2359-0

CONTA:

193.193-8

BANCO DO BRASIL

0019000009028359658290766830317038256000008878

BENEFICIÁRIO:

CONSELHO R E A E ACRE-CREA-AC

NOME FANTASIA:

CONSELHO REGIONAL DE ENG ARQ E AGRO

CNPJ: 04.090.403/0001-20

PAGADOR:

FRANCISCO NILO BARRETO JUNIOR

CPF: 308.518.822-34

NR. DOCUMENTO

50.501

NOSSO NUMERO

28359658207668303

CONVENIO

02835965

DATA DE VENCIMENTO

15/05/2020

DATA DO PAGAMENTO

05/05/2020

VALOR DO DOCUMENTO

88,78

VALOR COBRADO

88,78

NR. AUTENTICACAO

9,2A0.AE3.336.62D.C74

Leia no verso como conservar este documento,  
entre outras informações.

**Detalhes da Cobrança**

ANOT.RESP.TECNICA-ART

RECIBO DO PAGADOR

Autenticação Mecânica

**BANCO DO BRASIL**

Banco

**001-9**

**00190.00009 02835.965829 07668.303170 3 82560000008878**

Local de Pagamento					Vencimento	
PREFERENCIALMENTE NAS CASAS LOTÉRICAS ATÉ O VALOR LIMITE.					15/05/2020	
Beneficiário					Agência / Código Beneficiário	
CREA-AC - Conselho Regional de Engenharia e Agronomia do Acre					0071-X / 30295-3	
Data Documento	Nº do Documento	Espécie Doc.	Aceite	Data Processamento	Nosso Número	
05/05/2020	8207668303	DM	N	05/05/2020	28359658207668303-3	
Uso do Banco	Carteira	Espécie Moeda	Quantidade Moeda	Valor Moeda	(=) Valor do Documento	
	17	R\$		X	88,78	
Instruções (Texto de responsabilidade do beneficiário) PREFERENCIALMENTE NAS CASAS LOTÉRICAS ATÉ O VALOR LIMITE. NÃO RECEBER APÓS O VENCIMENTO. REFERENTE À COBRANÇA DE A.R.T.					(-) Desconto	
					(-) Outras Deduções / Abatimento	
					(+) Mora / Multa / Juros	
					(+) Outros Acréscimos	
Unidade Beneficiada					(=) Valor Cobrado	
CREA-AC - Conselho Regional de Engenharia e Agronomia do Acre						
04.090.403/0001-20						
Rua Isaura Parente, 3085 - Conjunto Tangará - Rio Branco/AC						
Pagador						
FRANCISCO NILO BARRETO JUNIOR / Contratante: MINISTÉRIO DA JUSTIÇA E SEGURANÇA PÚBLICA						
308.518.822-34						
CREA-AC 0104227125						
RUA DOM PRÓSPERO BERNARDES, 2426, Casa Verde						
COHAB - SENADOR GUIOMARD - AC - 69925000						

Código de Baixa

Autenticação Mecânica

FICHA DE COMPENSAÇÃO







Anotação de Responsabilidade Técnica - ART  
Lei nº 6.496, de 7 de dezembro de 1977

**CREA-AC**

**ART OBRA / SERVIÇO**  
**Nº AC20200047977**

**Conselho Regional de Engenharia e Agronomia do Acre**

INICIAL

**1. Responsável Técnico**

**FRANCISCO NILO BARRETO JUNIOR**

Título profissional: **ENGENHARIA CIVIL, TECNÓLOGO EM CONSTRUÇÃO CIVIL - ESTRADA E TOPOGRAFIA**

RNP: 0104227125

Registro: 0104227125AC

**2. Dados do Contrato**

Contratante: **MINISTÉRIO DA JUSTIÇA E SEGURANÇA PÚBLICA**

CPF/CNPJ: 00.394.494/0019-65

**RODOVIA BR-364**

Nº: 3501

Complemento: **PRÉDIO**

Bairro: **PORTAL DA AMAZÔNIA**

Cidade: **RIO BRANCO**

UF: **AC**

CEP: 69915630

Contrato: 14500262-GESCON/SELOG/SR/ Celebrado em: 22/04/2020

Valor: **R\$ 7.039,17**

Tipo de contratante: **Pessoa Jurídica de Direito Público**

Ação Institucional: **Outros**

**3. Dados da Obra/Serviço**

**RODOVIA BR-364**

Nº: 3501

Complemento: **PRÉDIO**

Bairro: **PORTAL DA AMAZÔNIA**

Cidade: **RIO BRANCO**

UF: **AC**

CEP: 69915630

Data de Início: 29/04/2020

Previsão de término: 29/05/2020

Coordenadas Geográficas: 0, 0

Finalidade: **SEM DEFINIÇÃO**

Código: **Não Especificado**

Proprietário: **MINISTÉRIO DA JUSTIÇA E SEGURANÇA PÚBLICA**

CPF/CNPJ: 00.394.494/0019-65

**4. Atividade Técnica**

1 - DIRETA

Quantidade

Unidade

5 - PROJETO > OBRAS E SERVIÇOS - CONSTRUÇÃO CIVIL > EDIFICAÇÕES > #1012 - EXTINTORES

1.791,91

m²

Após a conclusão das atividades técnicas o profissional deverá proceder a baixa desta ART

**5. Observações**

ANOTAÇÃO DE RESPONSABILIDADE TÉCNICA REFERENTE AO PROJETO DE PREVENÇÃO CONTRA INCÊNDIO E PÂNICO DAS DELEGACIAS DA POLÍCIA FEDERAL EM EPITACIOLÂNDIA E CRUZEIRO DO SUL - ACRE: 1) DELEGACIA EM EPITACIOLÂNDIA - ACRE: \* ENDEREÇO: AVENIDA SANTOS DUMONT, Nº 926 - CEP: 69934-000 - BAIRRO CENTRO \* ÁREA: 971,09 M² 2) DELEGACIA EM CRUZEIRO DO SUL - ACRE \* ENDEREÇO: RUA MINAS GERAIS, Nº 350 - CEP: 69980-000 - BAIRRO ALUMÍNIO \* ÁREA: 820,82 M²

**6. Declarações**

- Cláusula Compromissória: Qualquer conflito ou litígio originado do presente contrato, bem como sua interpretação ou execução, será resolvido por arbitragem, de acordo com a Lei no. 9.307, de 23 de setembro de 1996, por meio do Centro de Mediação e Arbitragem - CMA vinculado ao Crea-AC, nos termos do respectivo regulamento de arbitragem que, expressamente, as partes declaram concordar.

- Declaro que estou cumprindo as regras de acessibilidade previstas nas normas técnicas da ABNT, na legislação específica e no decreto n. 5296/2004.

**7. Entidade de Classe**

SEM IDENTIFICACAO DE ENTIDADE DE CLASSE

**8. Assinaturas**

Declaro serem verdadeiras as informações acima

*Rio Branco* 06 de maio de 2020

Local

data

FRANCISCO NILO BARRETO JUNIOR, CPF: 308.518.822-34

MINISTÉRIO DA JUSTIÇA E SEGURANÇA PÚBLICA - CNPJ: 00.394.494/0019-65

**9. Informações**

\* A ART é válida somente quando quitada, mediante apresentação do comprovante do pagamento ou conferência no site do Crea.

**10. Valor**

Valor da ART: **R\$ 88,78**

Registrada em: 06/05/2020

Valor pago: **R\$ 88,78**

Nosso Número: 8207668303





## MEMORIAL DESCRITIVO DO SISTEMA DE SEGURANÇA CONTRA INCÊNDIO E PÂNICO



### I - IDENTIFICAÇÃO DO PROJETO

- 1.1. OBRA:** Regularização da Delegacia da Polícia Federal em Cruzeiro do Sul -  
Construção Existente.
- 1.2. ENDEREÇO:** Rua Minas Gerais, nº 350 – CEP: 69980-000 - Bairro Alumínio –  
Cruzeiro do Sul - AC.
- 1.3. ÁREAS DA CONSTRUÇÃO:**
- Sede/Garagem 02..... 468,39 m<sup>2</sup>
  - Salas/Garagem 01/Área de Lazer..... 352,43 m<sup>2</sup>
  - **ÁREA TOTAL..... 820,82 m<sup>2</sup>**
- 1.4. ALTURA DE EDIFICAÇÃO:** 2,80 m (pé direito).
- 1.5. PROPRIETÁRIO:** MINISTÉRIO DA JUSTIÇA E SEGURANÇA PÚBLICA.
- 1.6. NOME DE FANTASIA:** SUPERINTENDÊNCIA REGIONAL DO DPF NO ACRE
- 1.7. CNPJ:** 00.394.494/0019-65.
- 1.8. RESP. TÉCNICO:** Francisco Nilo Barreto Júnior – Engenheiro Civil  
CREA-AC Nº 8.071/D

### II – OBJETO

Projeto de Segurança Contra Incêndio e Pânico, exigido pelo Corpo de Bombeiros Militar do Estado do Acre, para as obras tidas como escritório.

### III – FINALIDADE

Possibilitar o dimensionamento e instalação do sistema de Segurança Contra Incêndio e Pânico, de acordo com as Especificações Técnicas do Corpo de Bombeiros, ABNT, Ministério do Trabalho e Leis Municipais Vigentes.

### IV - ENQUADRAMENTO DA OBRA NO IRB (INSTITUTO BRASILEIRO DE RESSEGUROS DO BRASIL) E NAS ETCB (ESPECIFICAÇÕES TÉCNICAS DO CORPO DE BOMBEIROS).

#### 4.1. IRB

- 4.1.1. RUBRICA:** 197
- 4.1.2. OCUPAÇÃO DO RISCO:** 30
- 4.1.3. CLASSE DE OCUPAÇÃO:** 03

#### 4.2. ETCB

- 4.2.1. CLASSE DE RISCO:** “B”.
- 4.2.2. CLASSIFICAÇÃO DA EDIFICAÇÃO:** Item 4.1.1. (ETCB-AC)
- 4.2.3. CLASSIFICAÇÃO DA OCUPAÇÃO:** Item 4.2.5. (ETCB-AC)
- 4.2.4. CLASSE DE INCÊNDIO PREDOMINANTE:** “A”.



## **V - SEGURANÇA CONTRA INCÊNDIO E PÂNICO EXIGIDO PELO CORPO DE BOMBEIROS MILITAR DO ESTRADO DO ACRE**

### **5.1. MEIOS DE COMBATE A INCÊNDIO**

#### **5.1.1. Extintores manuais.**

### **5.2. MEIOS DE FUGA**

#### **5.2.1. Iluminação de emergência.**

**5.2.2.** Sinalizações e indicações específicas que facilitam as operações de combate a incêndio e fuga.



## **VI - DIMENSIONAMENTO, DISTRIBUIÇÃO E OUTROS PORMENORES DO SISTEMA DE SEGURANÇA CONTRA INCÊNDIO E PÂNICO.**

### **6.1. EXTINTORES MANUAIS**

**6.1.1.** Os extintores de incêndio serão distribuídos e instalados de acordo com o indicado nas pranchas em anexo. **Serão instalados 05 (cinco) extintores de pó químico seco de 04 kg e 03 (três) extintores de gás carbônico de 06 kg, assim distribuídos:**

#### **1) SEDE / GARAGEM 02**

- 03 (três) extintores de pó químico seco de 04 kg;
- 02 (dois) extintores de gás carbônico de 06 kg.

#### **2) SALAS / GARAGEM 01 / ÁREA DE LAZER**

- 02 (dois) extintores de pó químico seco de 04 kg;
- 01 (um) extintor de gás carbônico de 06 kg.

### **6.2. ILUMINAÇÃO DE EMERGÊNCIA**

**6.2.1.** Os pontos de iluminação de emergência serão instalados de acordo com o indicado nas pranchas em anexo, as quais entrarão em funcionamento automaticamente no caso de interrupção do fornecimento de energia elétrica. Tal sistema visa permitir a saída fácil e segura do público, para o exterior do ambiente em que se encontram. As baterias de iluminação de emergência adotadas, serão do tipo Bateria de 12V, com blocos autônomos. **Serão instaladas 10 (dez) baterias de iluminação de emergência, assim distribuídas:**

#### **1) SEDE / GARAGEM 02**

- 06 (seis) baterias de iluminação de emergência.

#### **2) SALAS / GARAGEM 01 / ÁREA DE LAZER**

- 04 (quatro) baterias de iluminação de emergência.




### 6.3. SINALIZAÇÃO DE SEGURANÇA

6.3.1. Os extintores serão sinalizados de acordo com indicado nas pranchas em anexo e, os mesmos deverão estar sempre desobstruídos e com o manômetro na indicação verde.

Rio Branco - AC, 06 de maio de 2020.




MINISTÉRIO DA JUSTIÇA E SEGURANÇA PÚBLICA  
SUPERINTENDÊNCIA REGIONAL DO DPF NO ACRE  
CNPJ: 00.394.494/0019-65

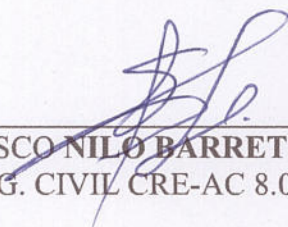


FRANCISCO NILO BARRETO JÚNIOR  
ENG. CIVIL CRE-AC 8.071/D

  
Thiago Ferreira Nery-SGT BM  
Eng. Civil CREA 9883 D/AC  
Matrícula: 9236961-1  
Analista

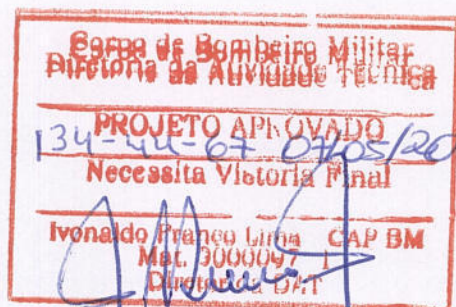

APROVAÇÕES:

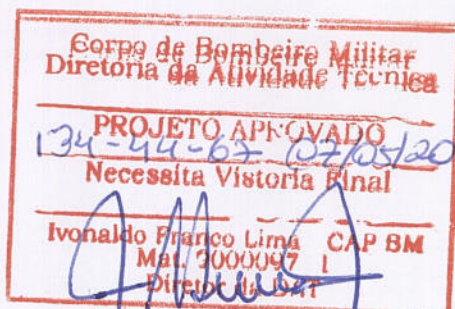

Thiago Ferreira Nery SGT BM  
Eng. Civil CREA 9883 D/AC  
Matrícula: 9230961-1  
Analista

TÍTULO:

## PROJETO DE PREVENÇÃO CONTRA INCÊNDIO E PÂNICO



GLAYTON PINHEIRO REGO - ME  
CNPJ:11.319.578/0001-21

OBRA:

REGULARIZAÇÃO DA DELEGACIA DA POLÍCIA FEDERAL  
EM CRUZEIRO DO SUL

ASSUNTO:

PLANTA BAIXA, DETALHES DOS PREVENTIVOS E LEGENDA

PRANCHA:

01/04

RESP. TÉCNICO:

FRANCISCO NILO BARRETO JÚNIOR  
ENG. CIVIL - CREA/AC 8.071/D

PROPRIETÁRIO:

MINISTÉRIO DA JUSTIÇA E SEGURANÇA PÚBLICA  
SUPERINTENDÊNCIA REGIONAL DO DPF NO ACRE  
CNPJ: 00.394.494/0019-65

ÁREAS:

Sede/Garagem 02..... 468,39 m<sup>2</sup>  
Salas/Garagem 01/Área de lazer..... 352,43 m<sup>2</sup>  
Área total..... 820,82 m<sup>2</sup>

DATA:

06 de maio de 2020


ESCALA:

Indicada


ENDEREÇO:

RUA MINAS GERAIS, Nº 350 - CEP: 69980-000  
BAIRRO ALUMÍNIO - CRUZEIRO DO SUL - ACRE




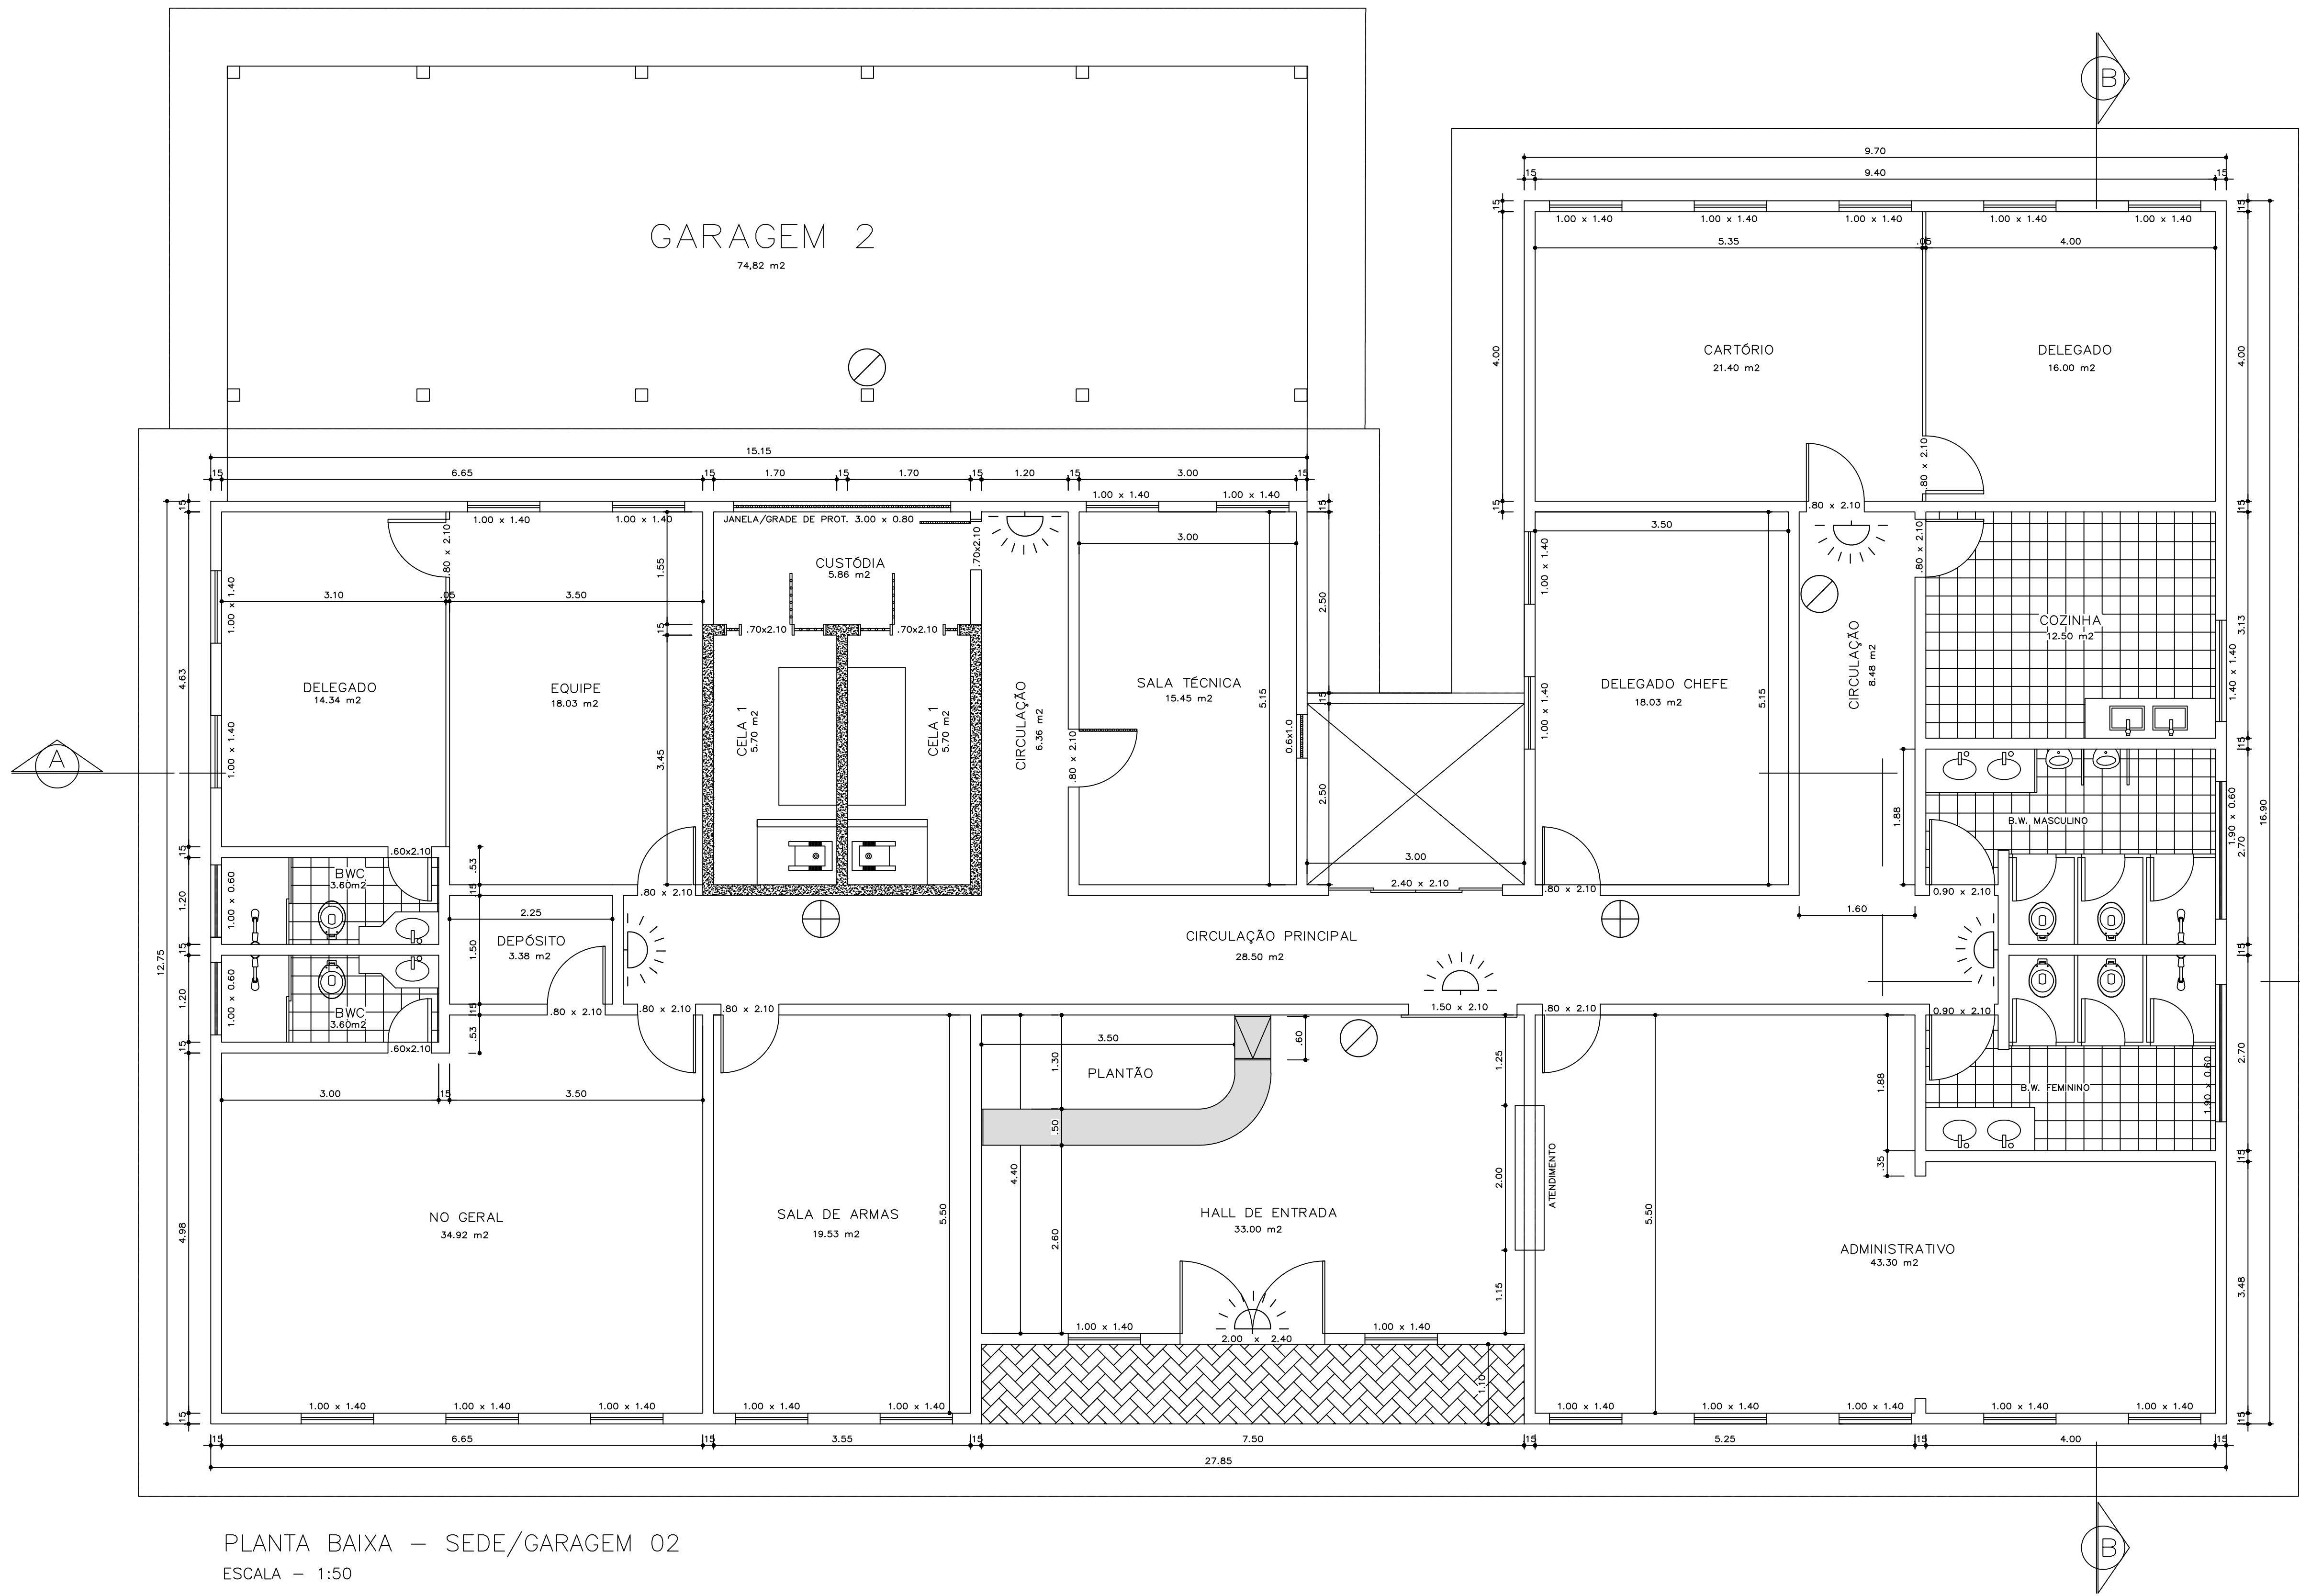

PLANTA BAIXA – SEDE/GARAGEM 02  
ESCALA – 1:50

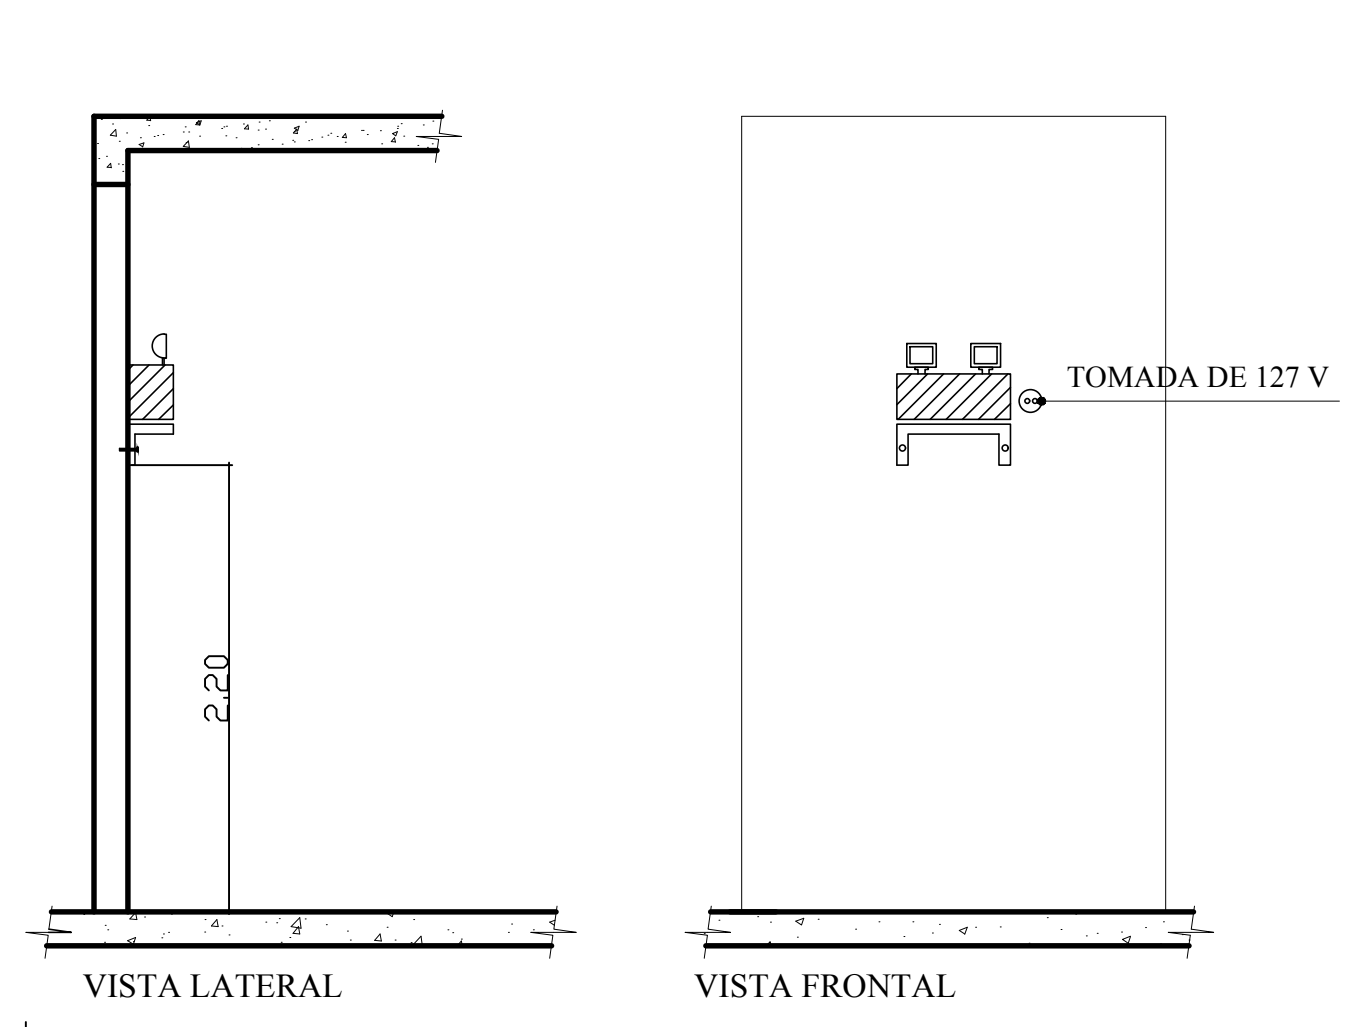

DET. - BAT. DE ILUM. DE EMERGÊNCIA  
SEM ESCALA

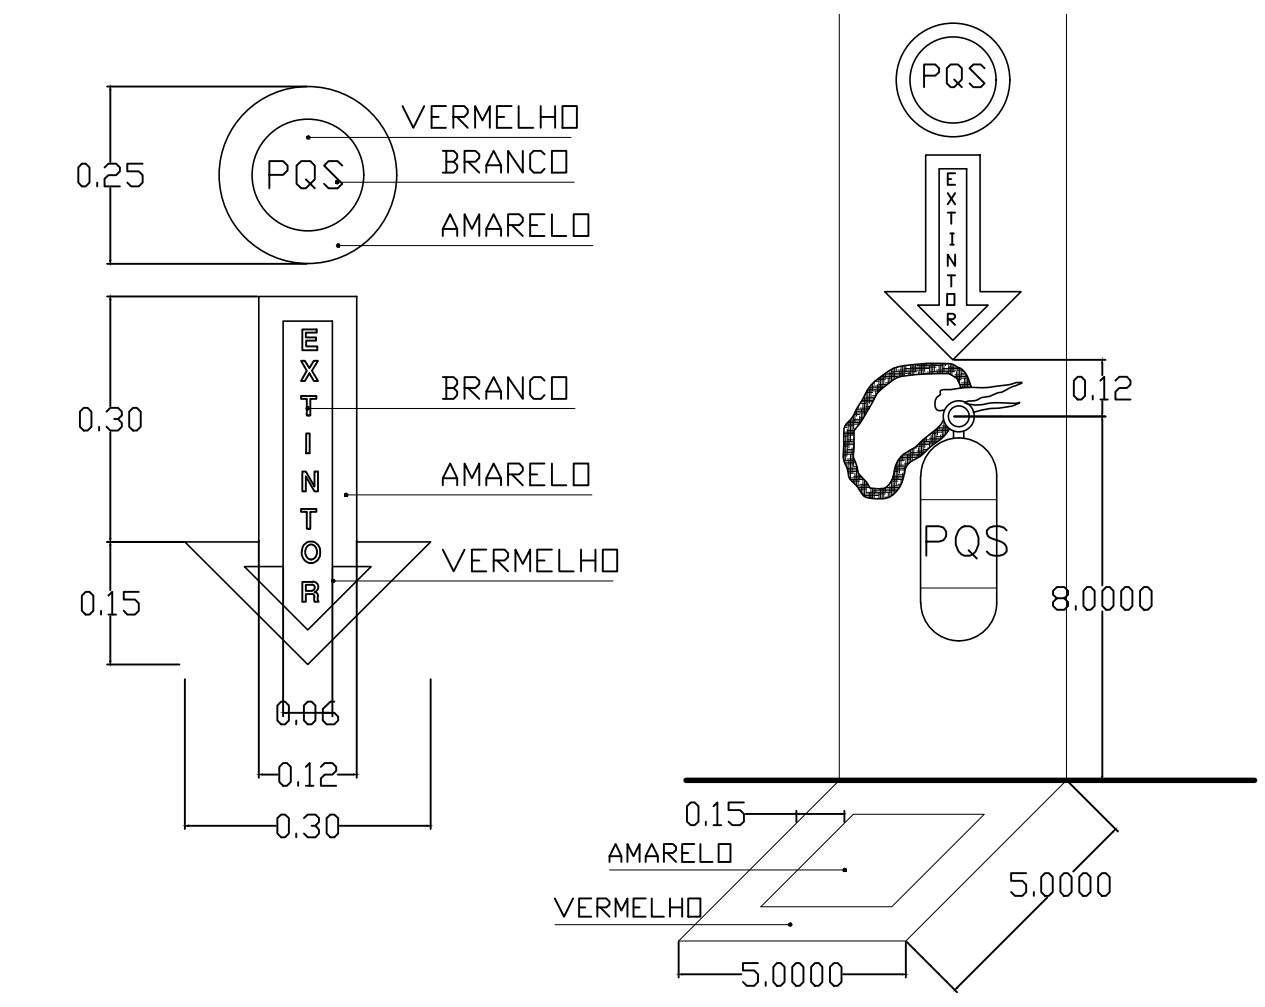

DET. - EXT. DE INCÊNDIO  
SEM ESCALA

LEGENDA

EXTINTOR DE GÁS CARBÔNICO DE 06 KG

EXTINTOR DE PÓ QUÍMICO SECO DE 04 KG

BATERIA DE ILUMINAÇÃO DE EMERGÊNCIA

APROVAÇÕES:

TÍTULO:

PROJETO DE PREVENÇÃO  
CONTRA INCÊNDIO E PÂNICO

GLAYTON PINHEIRO REGO - ME  
CNPJ:11.319.578/0001-21

OBRA:

REGULARIZAÇÃO DA DELEGACIA DA POLÍCIA FEDERAL  
EM CRUZEIRO DO SUL

ASSUNTO:

PLANTA BAIXA, DETALHES DOS PREVENTIVOS E LEGENDA

PRANCHAS:

01/04

RESP. TÉCNICO:

FRANCISCO NILO BARRETO JÚNIOR  
ENG. CIVIL - CREA/AC 8.071/D

PROPRIETÁRIO:

MINISTÉRIO DA JUSTIÇA E SEGURANÇA PÚBLICA  
SUPERINTENDÊNCIA REGIONAL DO DPF NO ACRE  
CNPJ: 00.394.494/0019-65

ÁREAS:

Sede/Garagem 02..... 468,39 m²  
Salas/Garagem 01/Área de lazer..... 352,43 m²  
Área total..... 820,82 m²

DATA:

06 de maio de 2020

ESCALA:


Indicada

ENDEREÇO:

RUA MINAS GERAIS, Nº 350 - CEP: 69980-000  
BAIRRO ALUMÍNIO - CRUZEIRO DO SUL - ACRE



APROVAÇÕES:

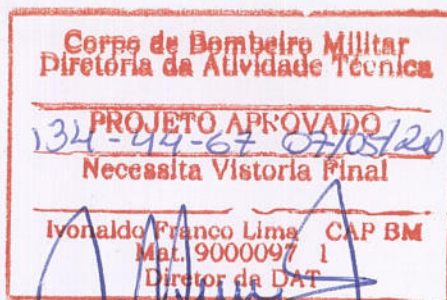

Thiago Ferreira Nery-SGT BM  
Eng. Civil CREA 9883 D/AC  
Matricula: 9236961-1  
Analista

TÍTULO:

## PROJETO DE PREVENÇÃO CONTRA INCÊNDIO E PÂNICO



GLAYTON PINHEIRO REGO - ME  
CNPJ:11.319.578/0001-21

OBRA:

REGULARIZAÇÃO DA DELEGACIA DA POLÍCIA FEDERAL  
EM CRUZEIRO DO SUL

ASSUNTO:

CORTES, FACHADAS, COBERTURAS,  
DETALHES DOS PREVENTIVOS E LEGENDA

PRANCHA:

02/04

RESP. TÉCNICO:

FRANCISCO NILO BARRETO JÚNIOR  
ENG. CIVIL - CREA/AC 8.071/D

PROPRIETÁRIO:

MINISTÉRIO DA JUSTIÇA E SEGURANÇA PÚBLICA  
SUPERINTENDÊNCIA REGIONAL DO DPF NO ACRE  
CNPJ: 00.394.494/0019-65

ÁREAS:

Sede/Garagem 02..... 468,39 m<sup>2</sup>  
Salas/Garagem 01/Área de lazer..... 352,43 m<sup>2</sup>  
Área total..... 820,82 m<sup>2</sup>

DATA:

06 de maio de 2020


ESCALA:

Indicada


ENDEREÇO:

RUA MINAS GERAIS, Nº 350 - CEP: 69980-000  
BAIRRO ALUMÍNIO - CRUZEIRO DO SUL - ACRE




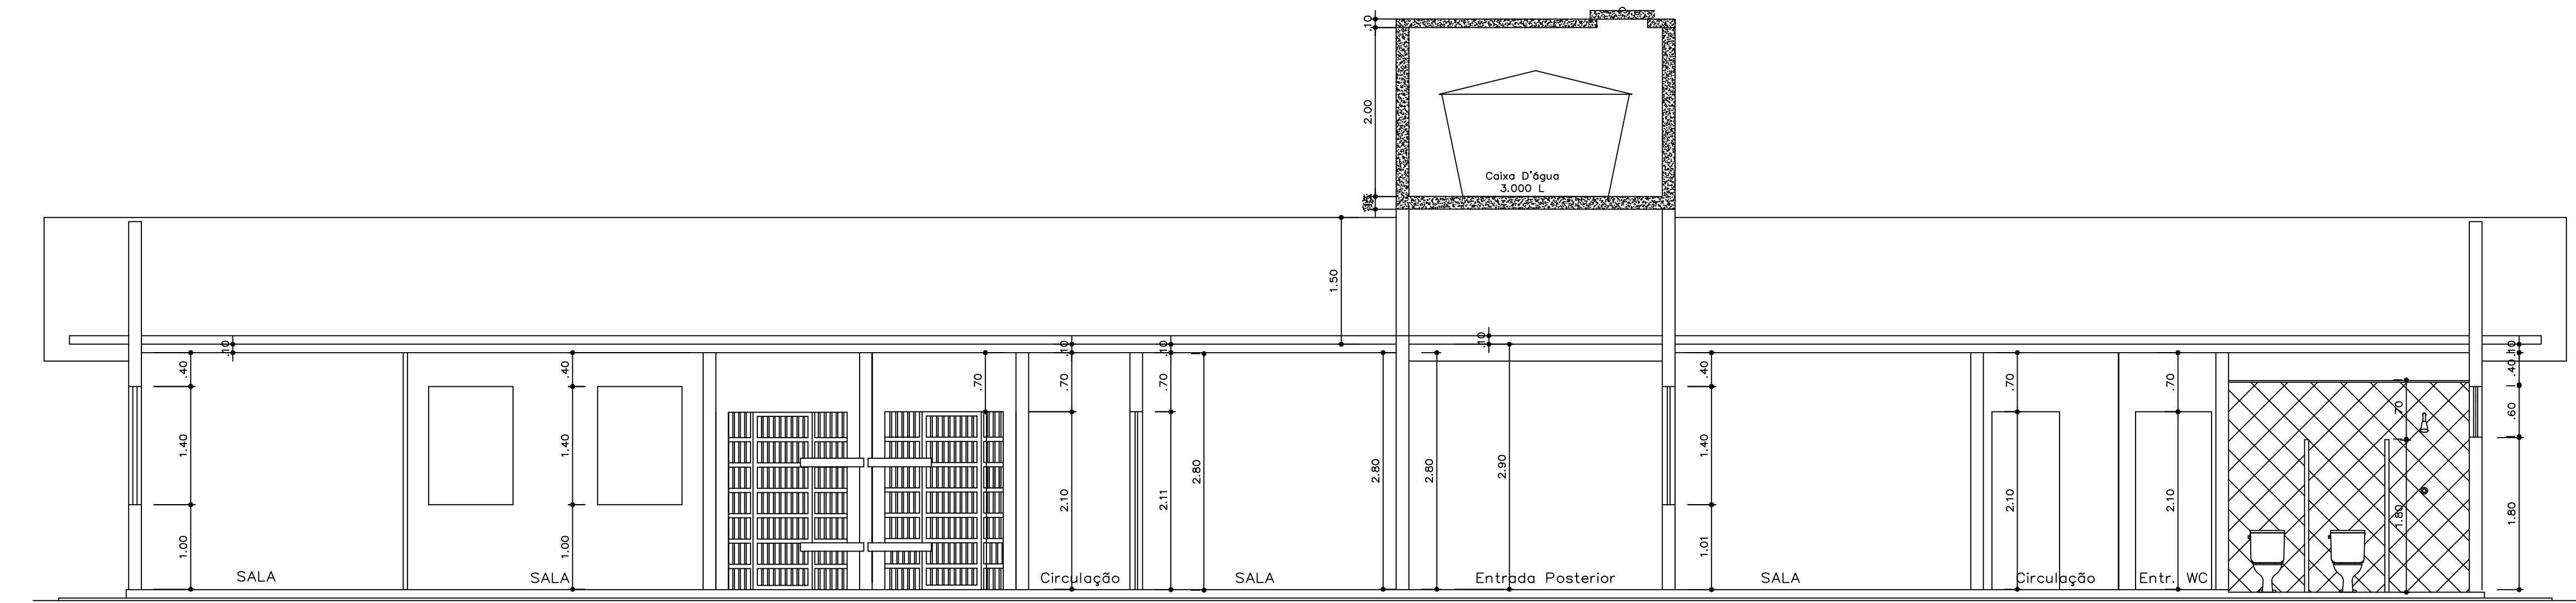


CORTE — AA  
ESCALA — 1:50

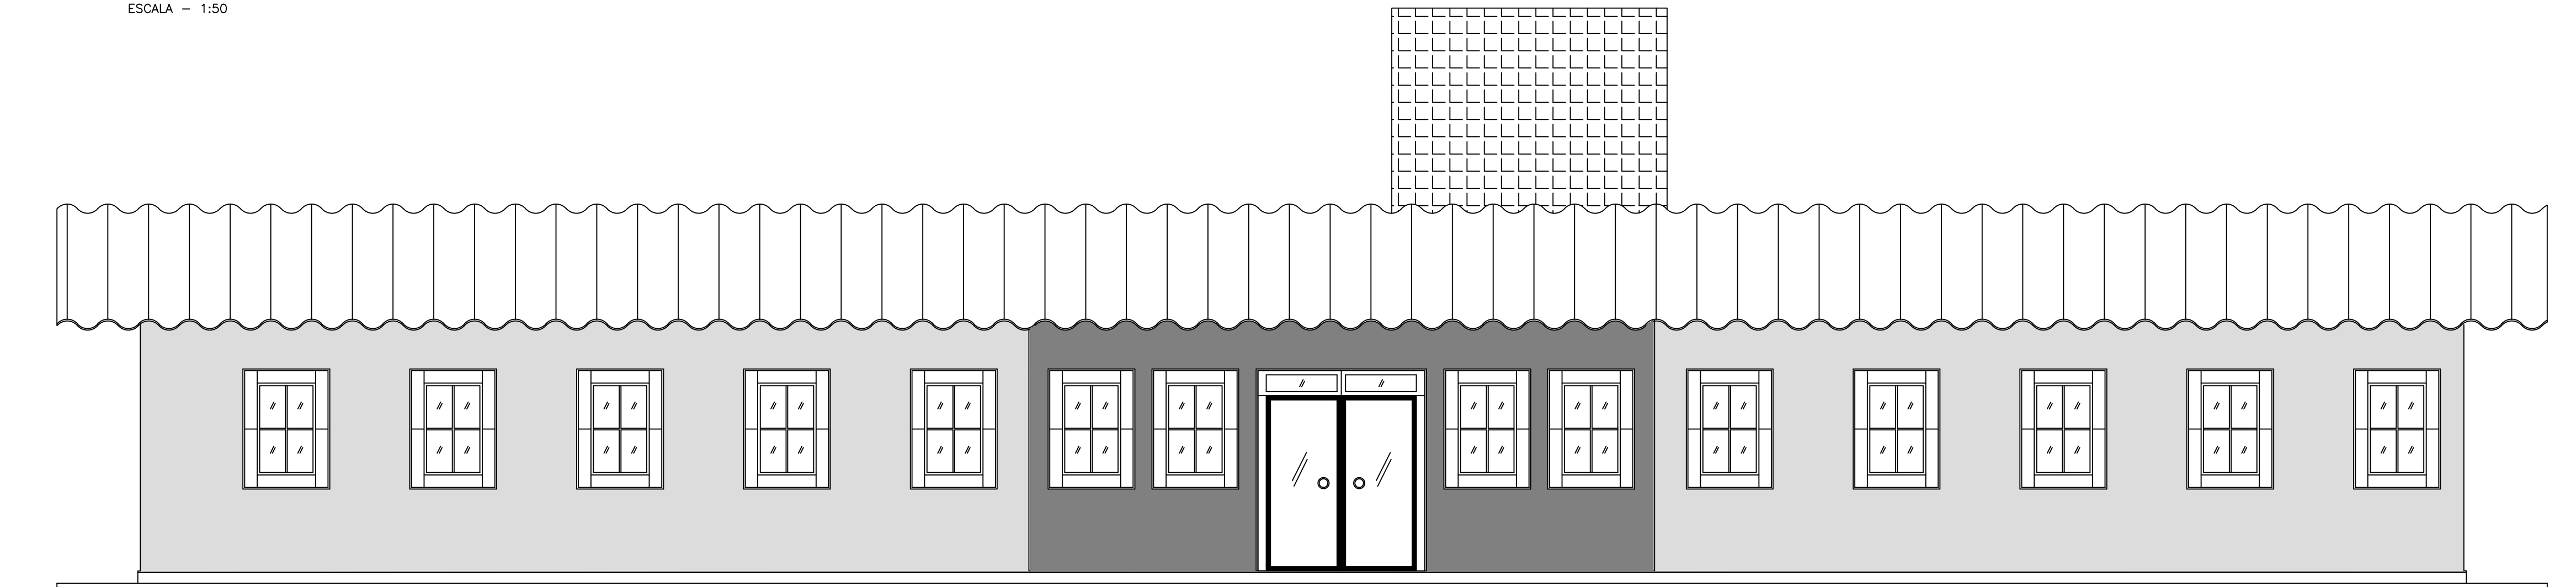



FACHADA FRONTAL — EDIFÍCIO PRINCIPAL  
ESCALA — 1:50

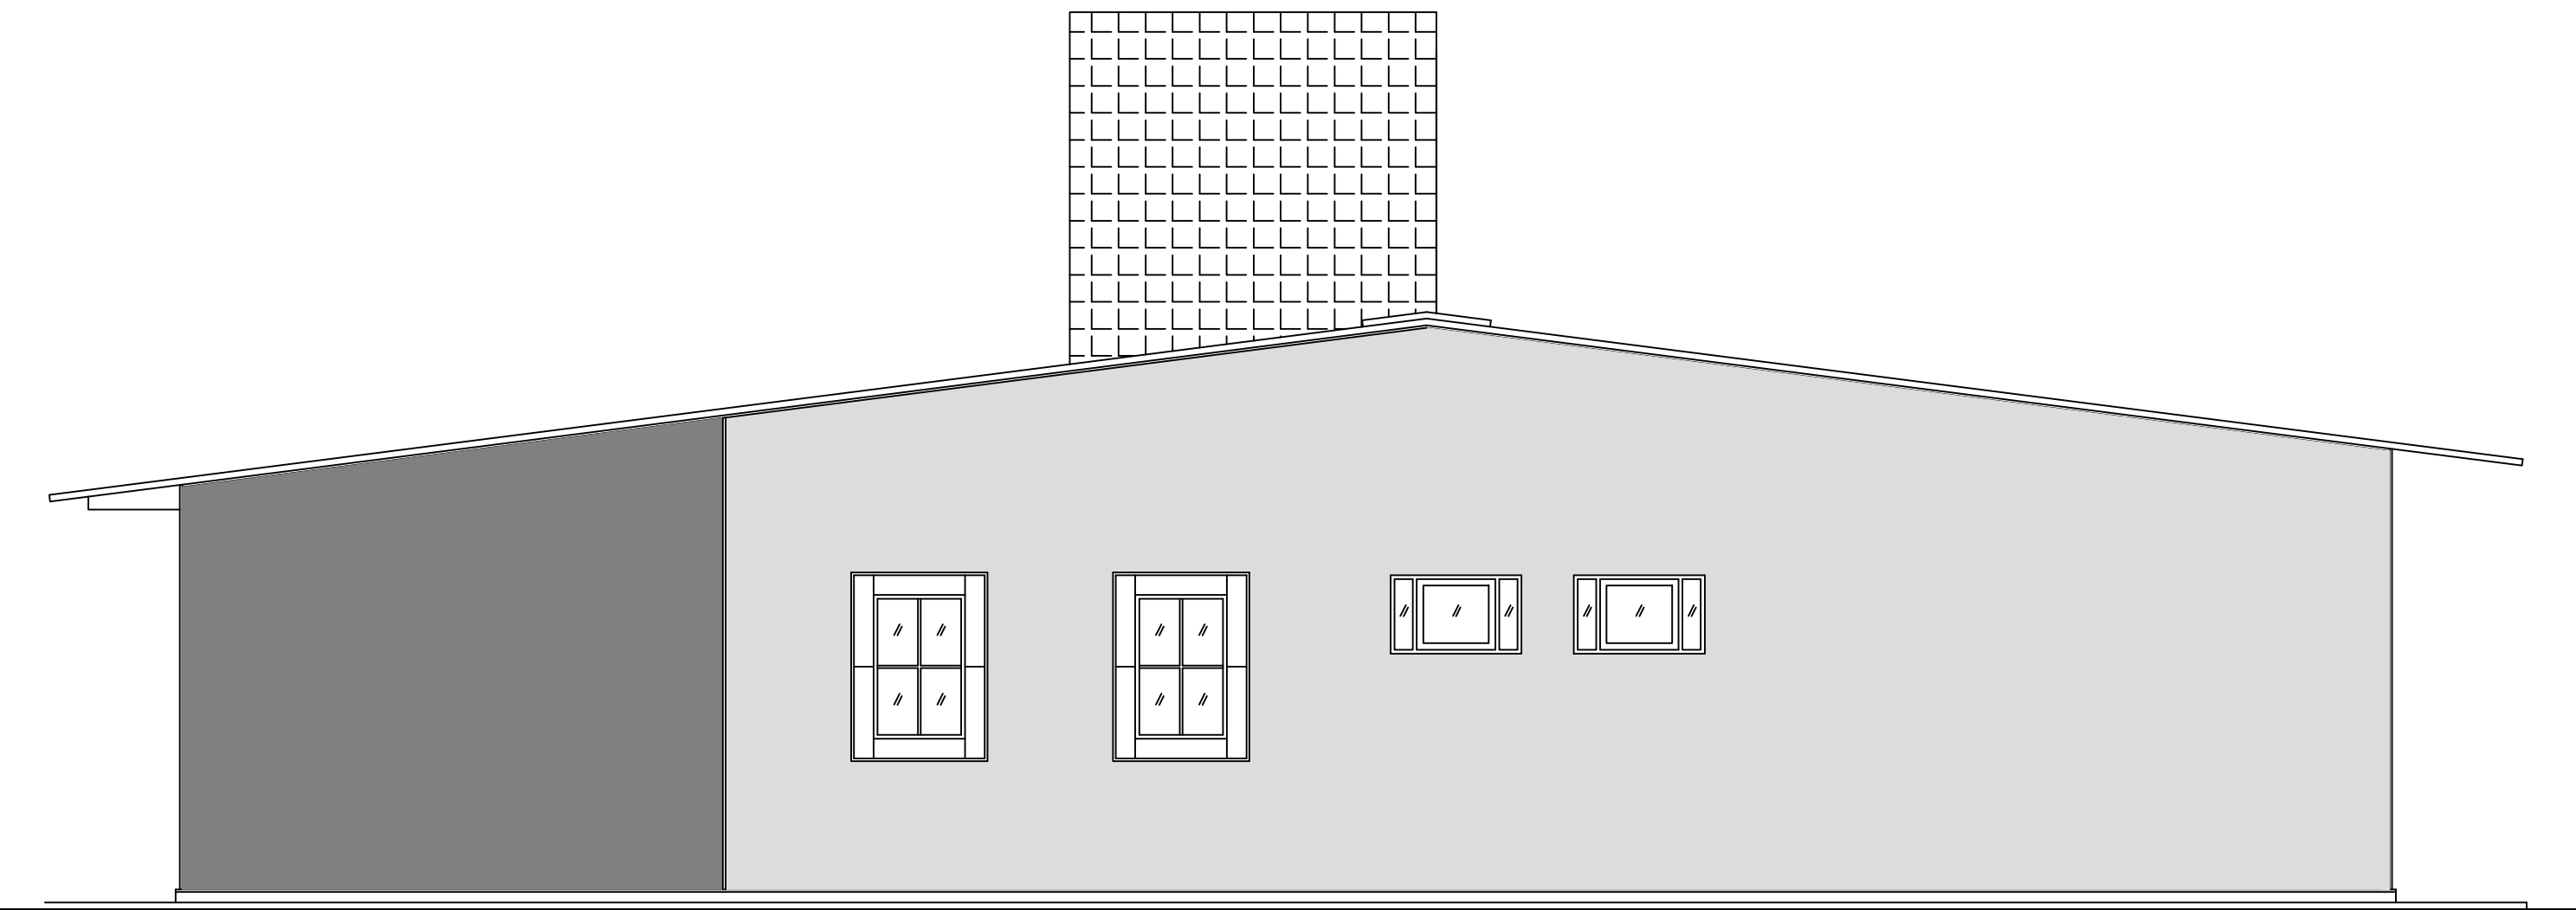

FACHADA LATERAL — EDIFÍCIO PRINCIPAL  
ESCALA — 1:50

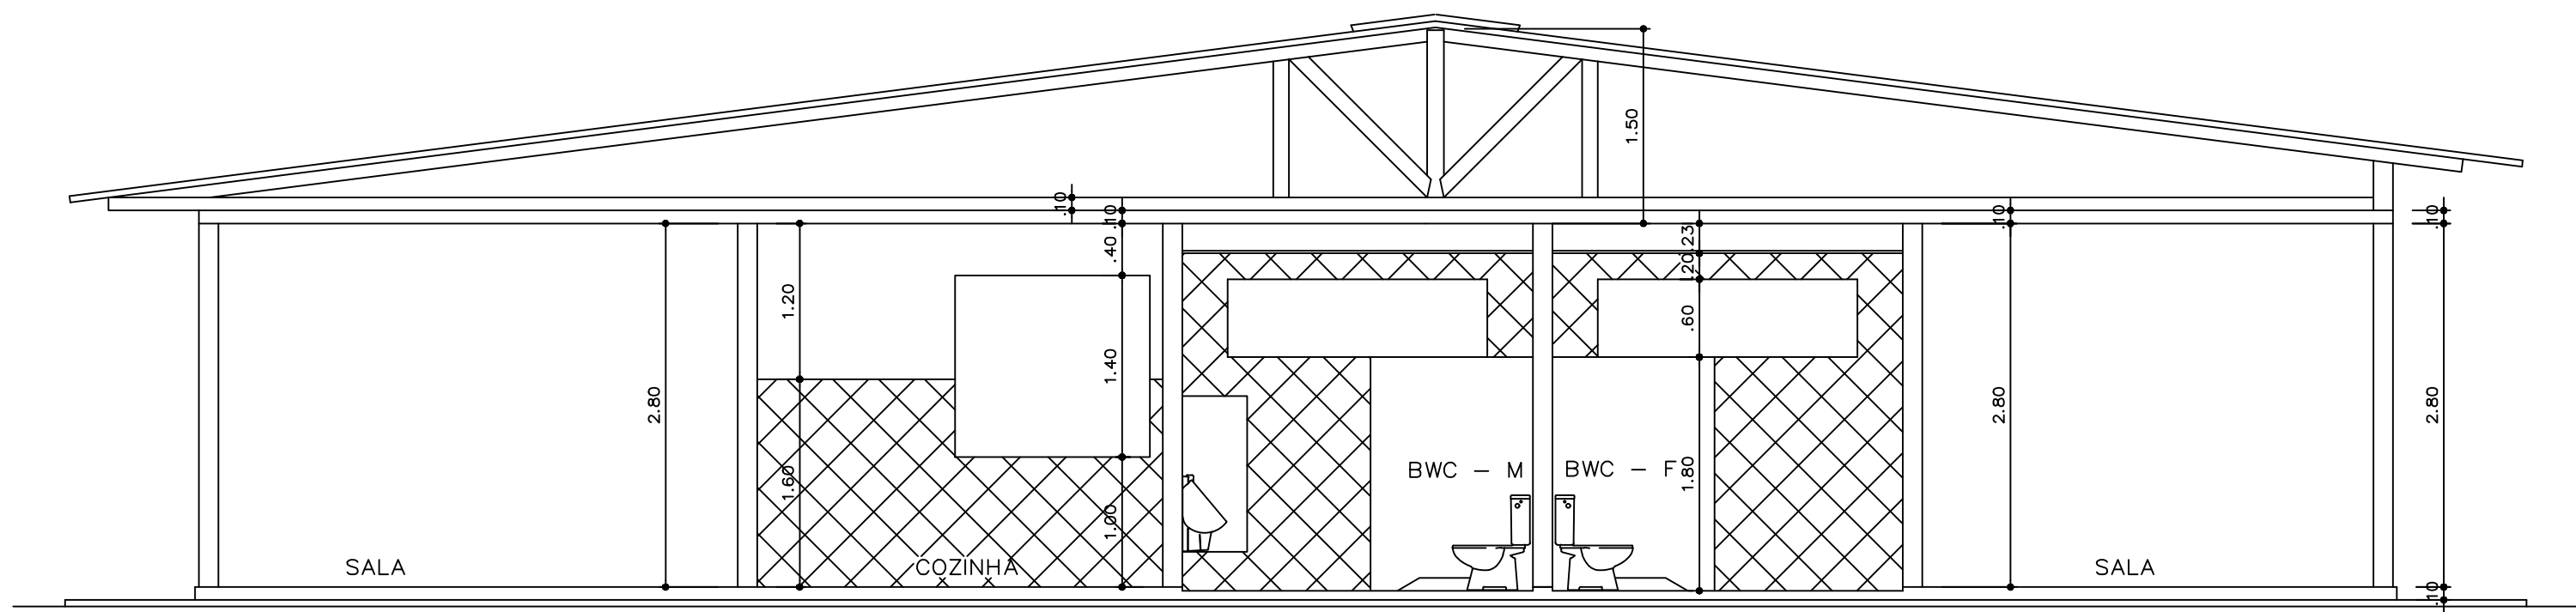

CORTE — BB  
ESCALA — 1:50

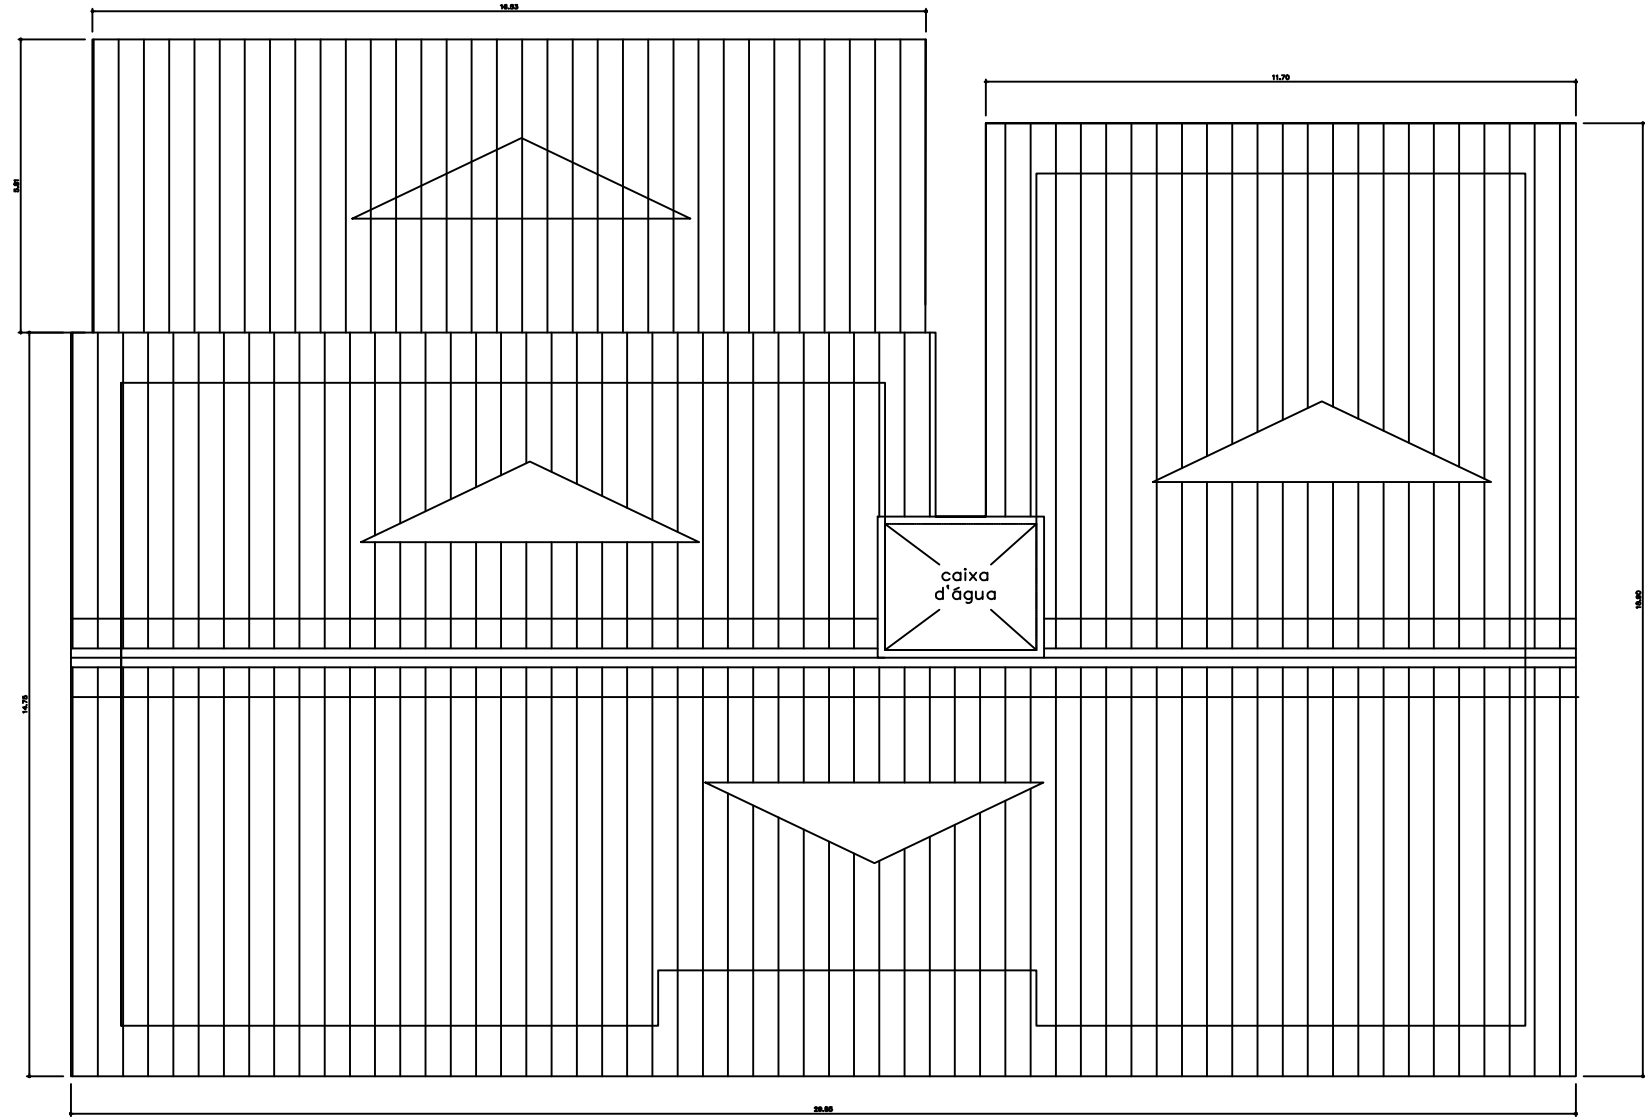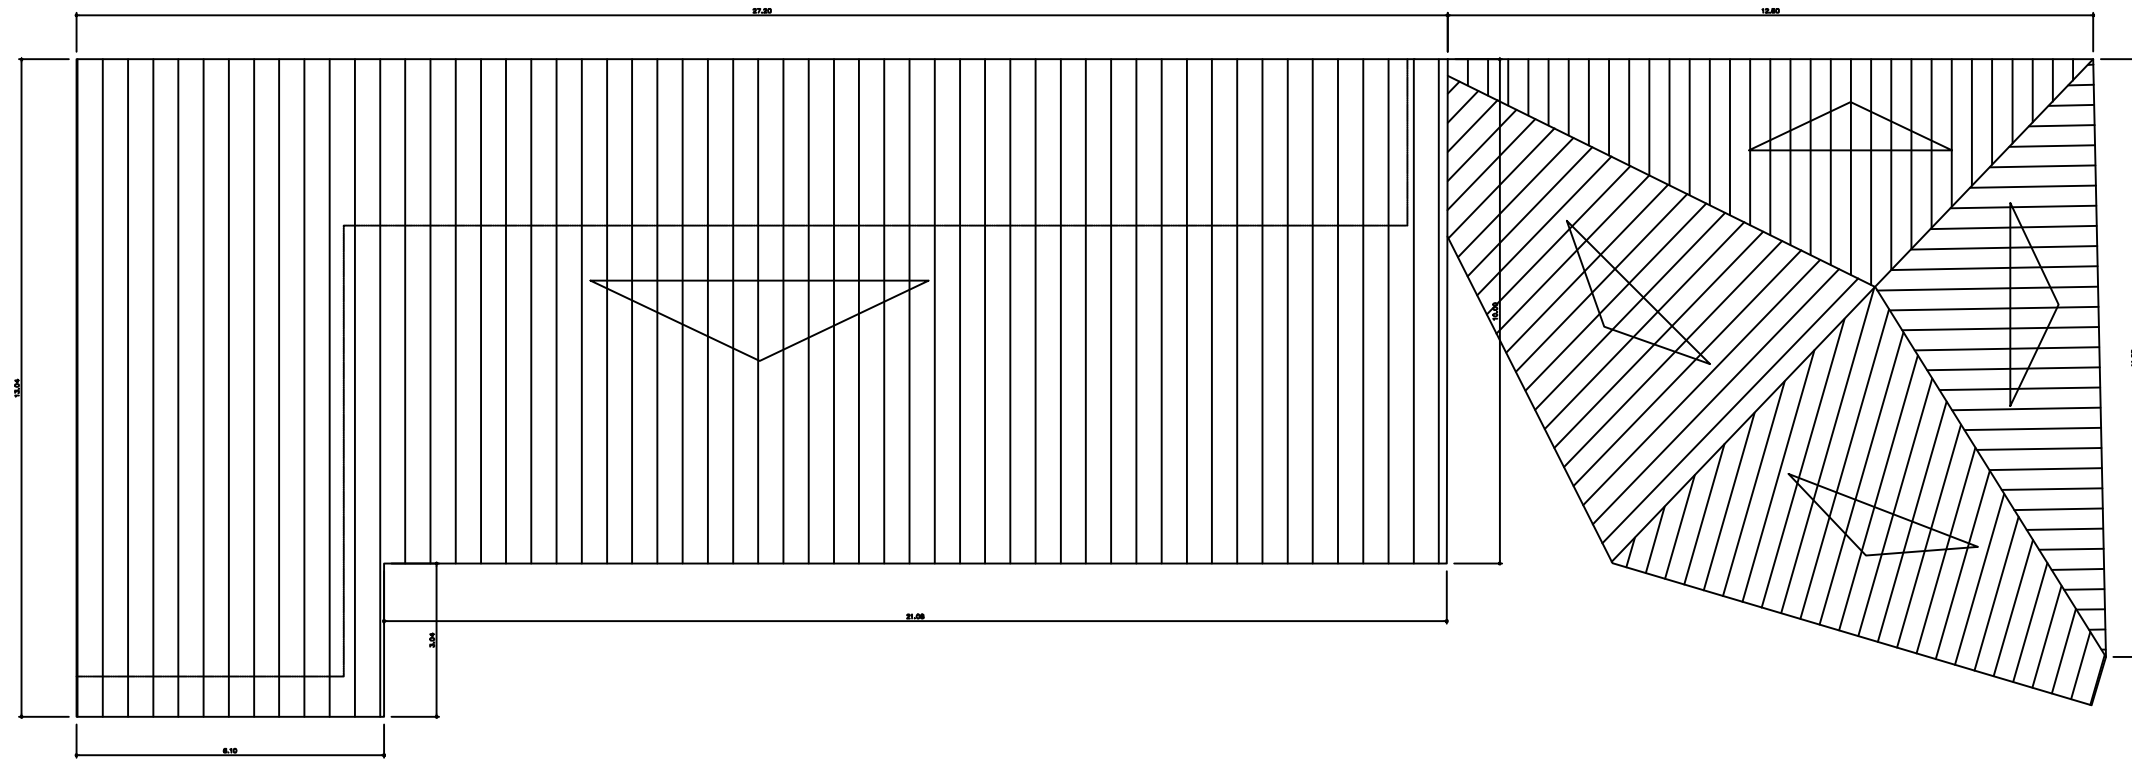


COBERTURA  
ESCALA — 1:150

APROVAÇÕES:

TÍTULO:

## PROJETO DE PREVENÇÃO CONTRA INCÊNDIO E PÂNICO

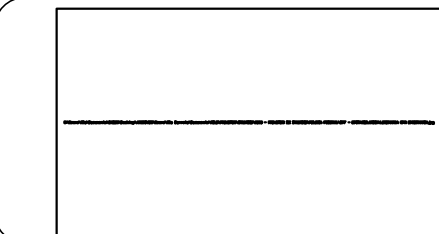

GLAYTON PINHEIRO REGO - ME  
CNPJ: 11.319.578/0001-21

OBRA:

REGULARIZAÇÃO DA DELEGACIA DA POLÍCIA FEDERAL  
EM CRUZEIRO DO SUL

ASSUNTO:

CORTES, FACHADAS, COBERTURAS,  
DETALHES DOS PREVENTIVOS E LEGENDA

PRONCHIA:

02/04

RESP. TÉCNICO:

FRANCISCO NILO BARRETO JÚNIOR  
ENG. CIVIL - CREA/AC 8.071/D

PROPRIETÁRIO:

MINISTÉRIO DA JUSTIÇA E SEGURANÇA PÚBLICA  
SUPERINTENDÊNCIA REGIONAL DO DPF NO ACRE  
CNPJ: 00.394.494/0019-65

ÁREAS:

Sede/Garagem 02..... 468,39 m²  
Salas/Garagem 01/Área de lazer..... 352,43 m²  
Área total..... **820,82 m²**

DATA:

06 de maio de 2020

ESCALA:


Indicada

ENDEREÇO:

RUA MINAS GERAIS, Nº 350 - CEP: 69980-000  
BAIRRO ALUMÍNIO - CRUZEIRO DO SUL - ACRE



APROVAÇÕES:

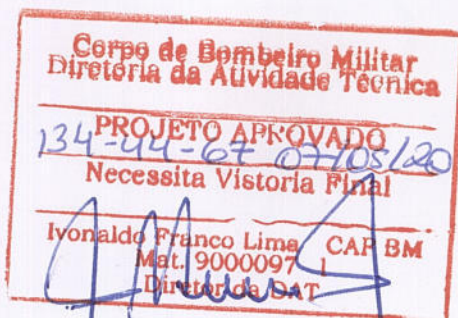

Thiago Ferreira Nery-SGT BR:  
Eng. Civil CREA 9883 D/AC  
Matricula: 9236961-1  
Analista

TÍTULO:

## PROJETO DE PREVENÇÃO CONTRA INCÊNDIO E PÂNICO



GLAYTON PINHEIRO REGO - ME  
CNPJ:11.319.578/0001-21

OBRA:

REGULARIZAÇÃO DA DELEGACIA DA POLÍCIA FEDERAL  
EM CRUZEIRO DO SUL

ASSUNTO:

PLANTA BAIXA, CORTES, FACHADA, DETALHES DOS  
PREVENTIVOS E LEGENDA

PRANCHA:

03/04

RESP. TÉCNICO:

FRANCISCO NILO BARRETO JÚNIOR  
ENG. CIVIL - CREA/AC 8.071/D

PROPRIETÁRIO:

MINISTÉRIO DA JUSTIÇA E SEGURANÇA PÚBLICA  
SUPERINTENDÊNCIA REGIONAL DO DPF NO ACRE  
CNPJ: 00.394.494/0019-65

ÁREAS:

Sede/Garagem 02..... 468,39 m<sup>2</sup>  
Salas/Garagem 01/Área de lazer..... 352,43 m<sup>2</sup>  
Área total..... 820,82 m<sup>2</sup>

DATA:

06 de maio de 2020


ESCALA:

Indicada


ENDEREÇO:

RUA MINAS GERAIS, Nº 350 - CEP: 69980-000  
BAIRRO ALUMÍNIO - CRUZEIRO DO SUL - ACRE




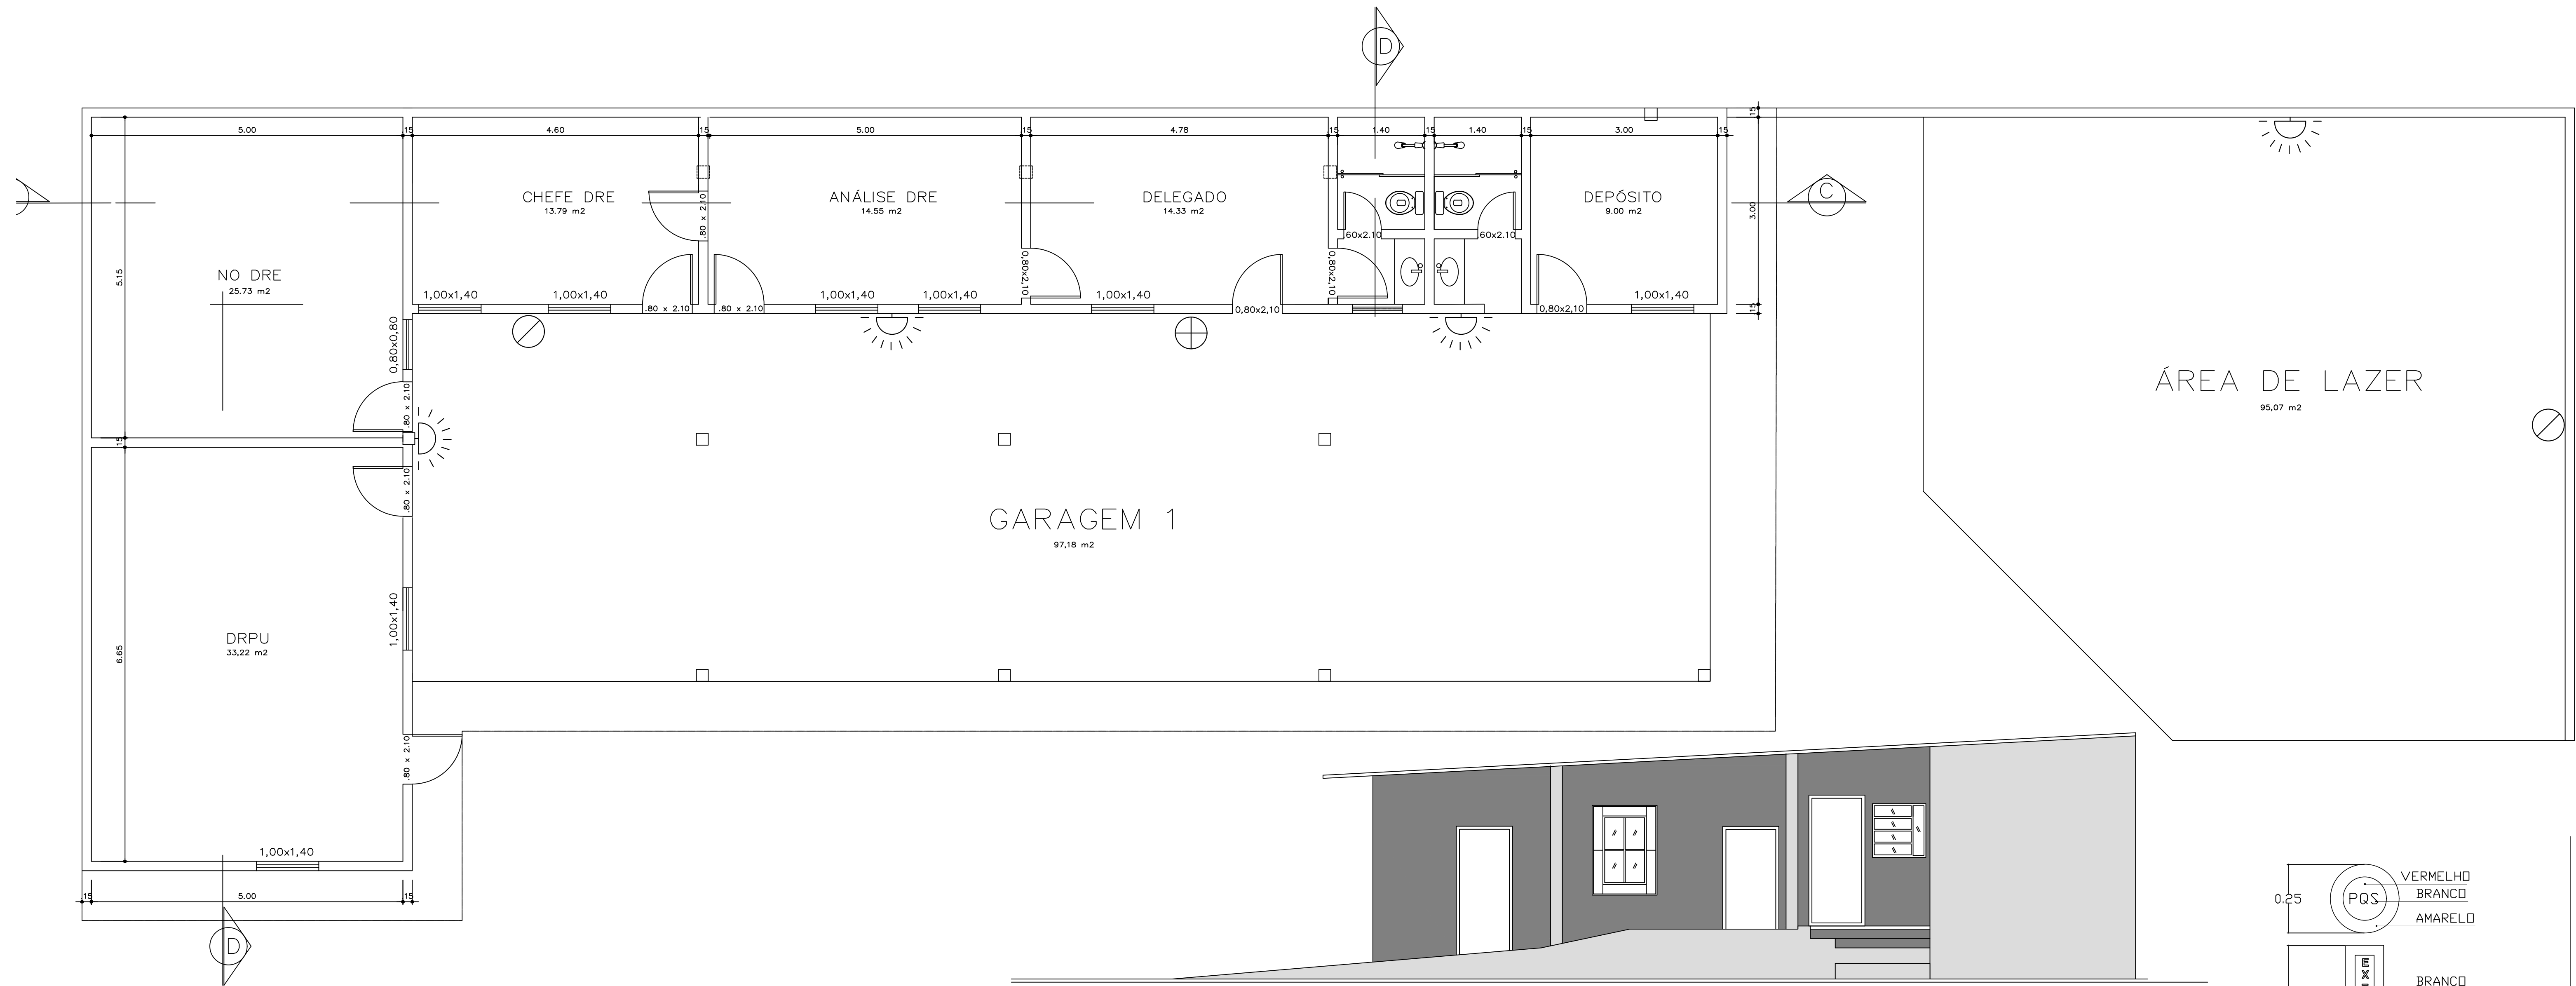


PLANTA BAIXA — SALAS/GARAGEM 01/ÁREA DE LAZER  
ESCALA — 1:50

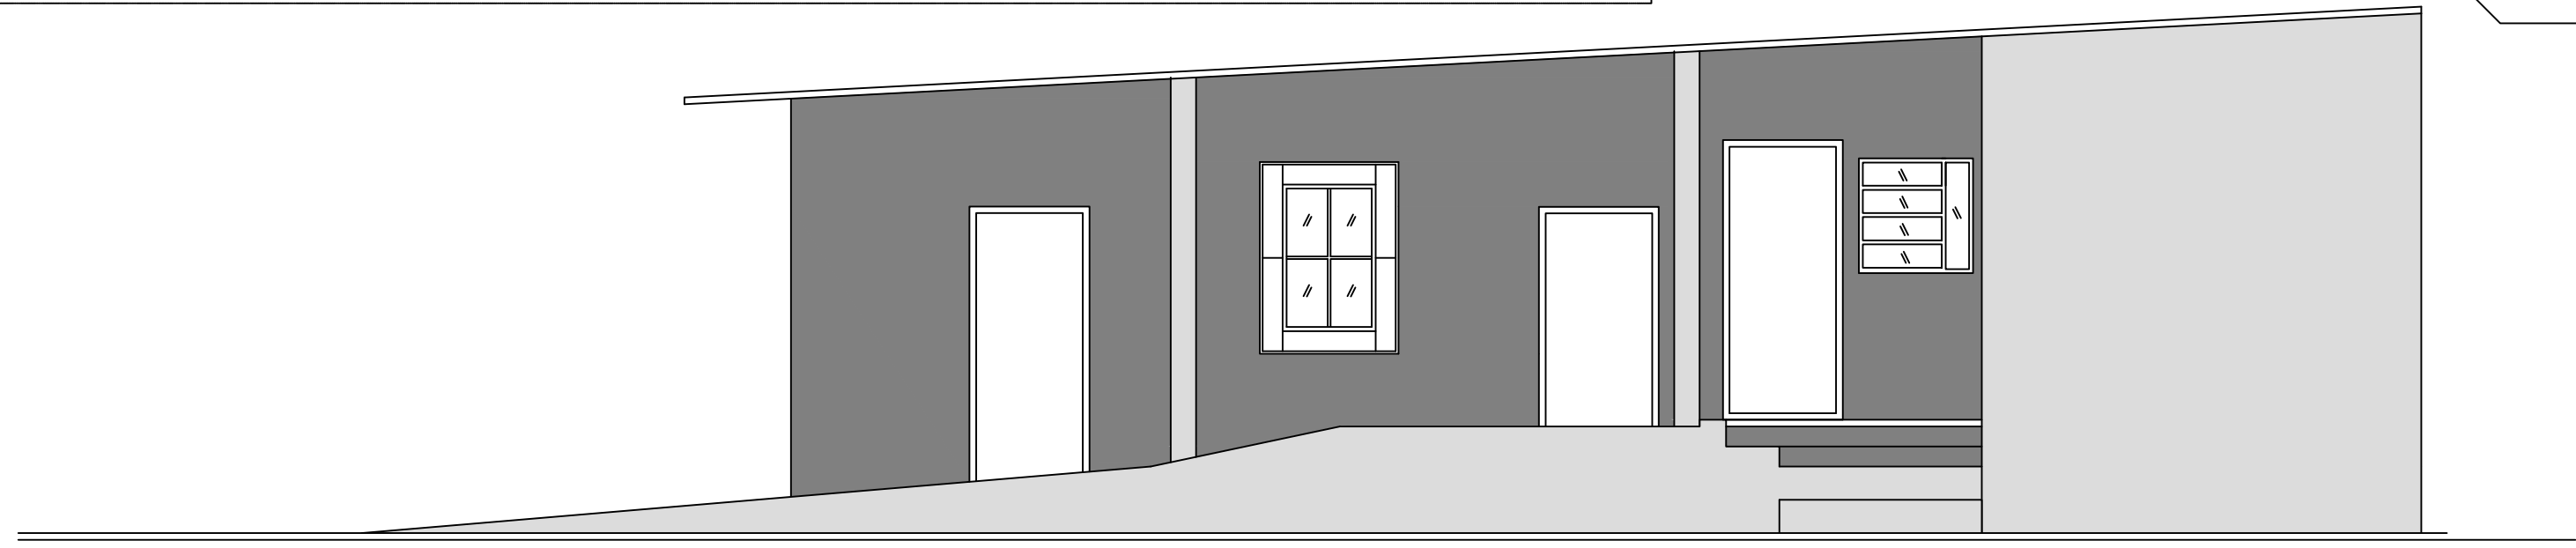


FACHADA LATERAL — EDIFÍCIO ANEXO  
ESCALA — 1:50

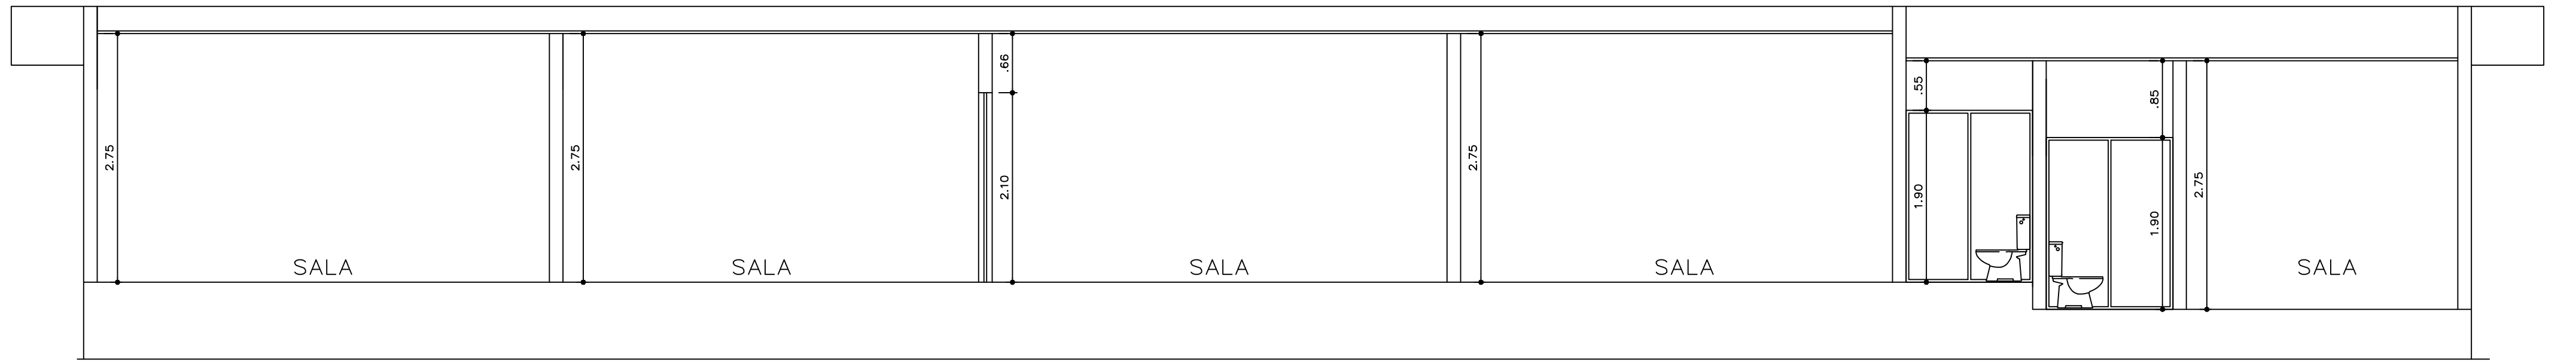


CORTE — CC  
ESCALA — 1:50

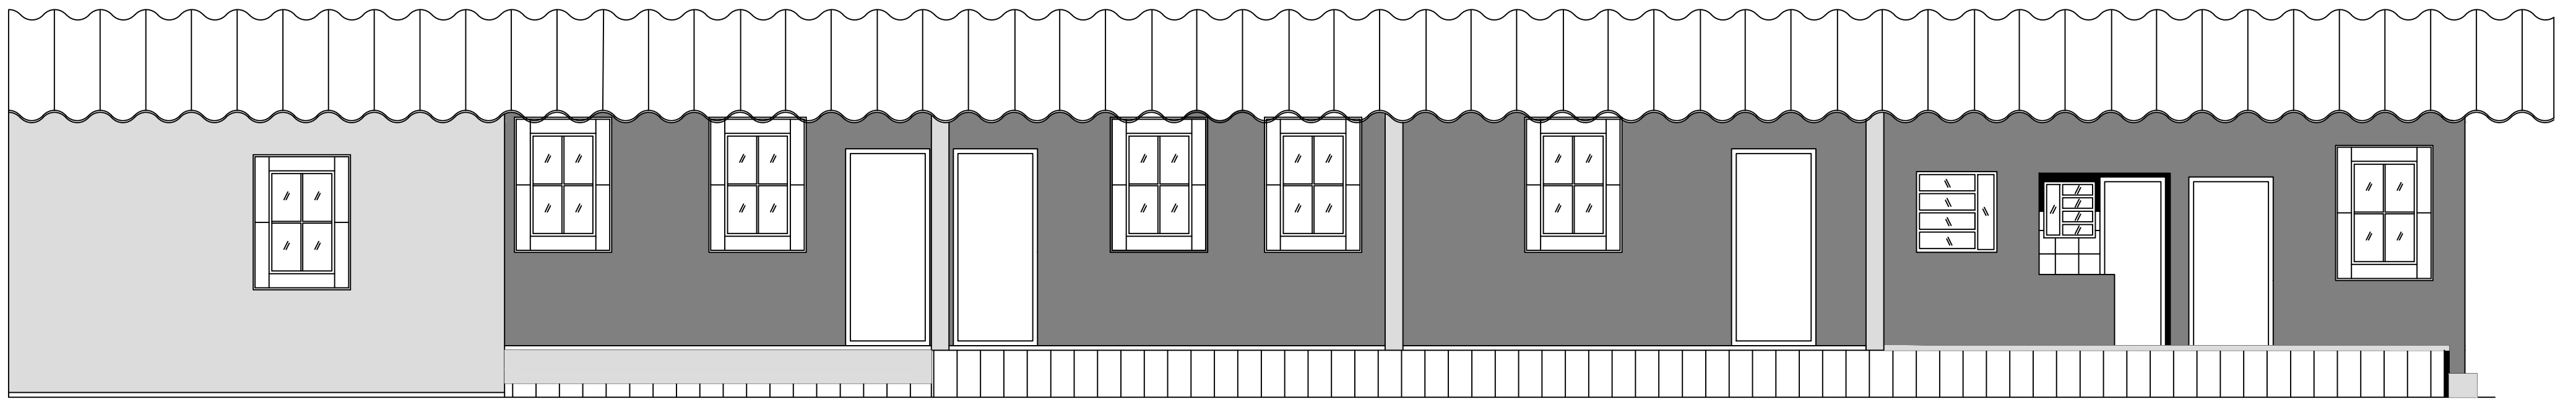

FACHADA LATERAL — EDIFÍCIO ANEXO  
ESCALA — 1:50

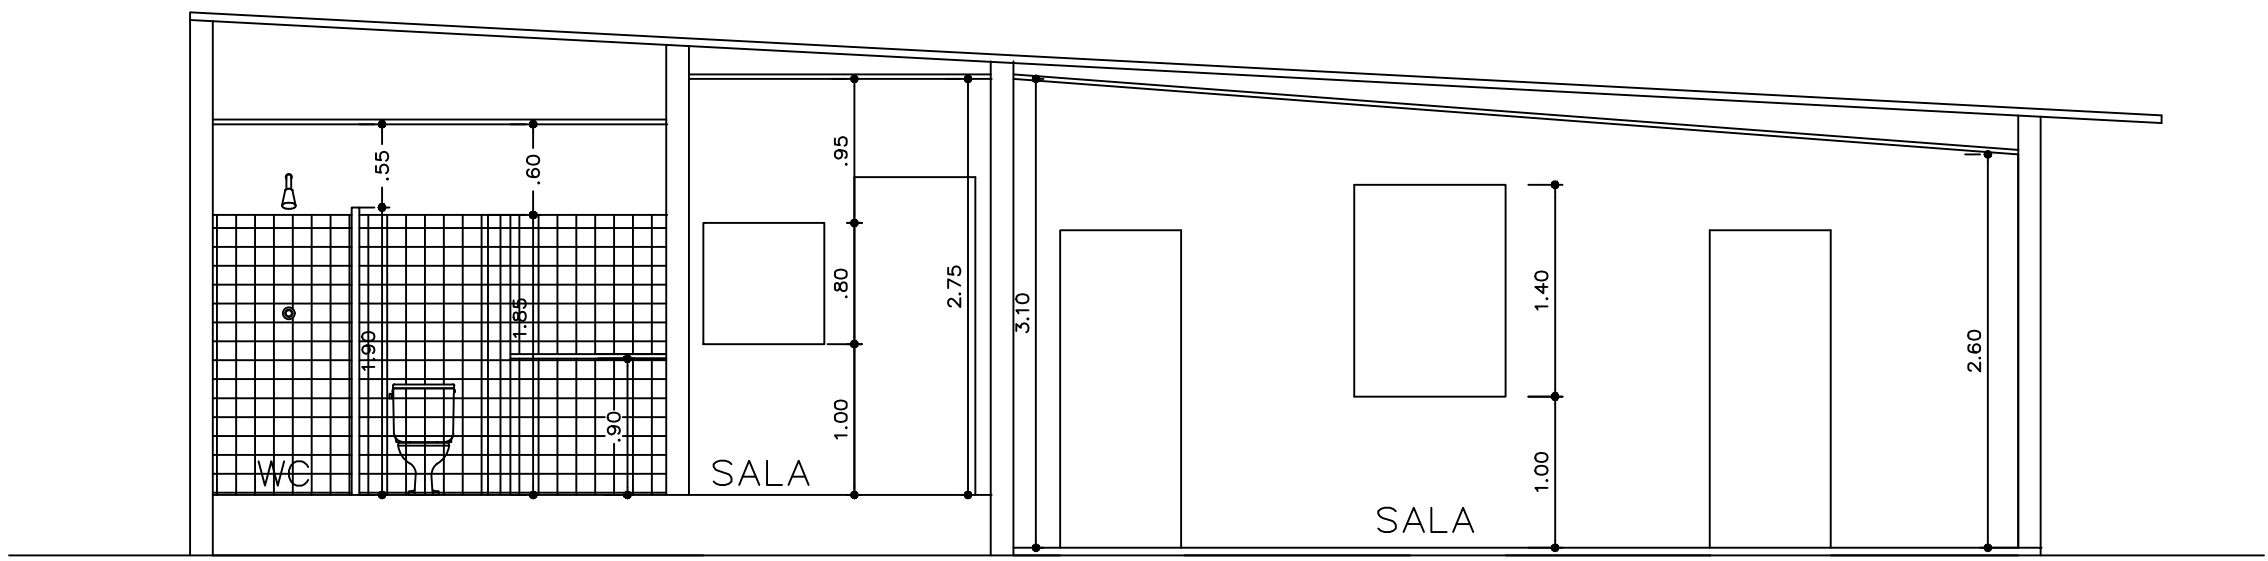


CORTE — DD  
ESCALA — 1:50

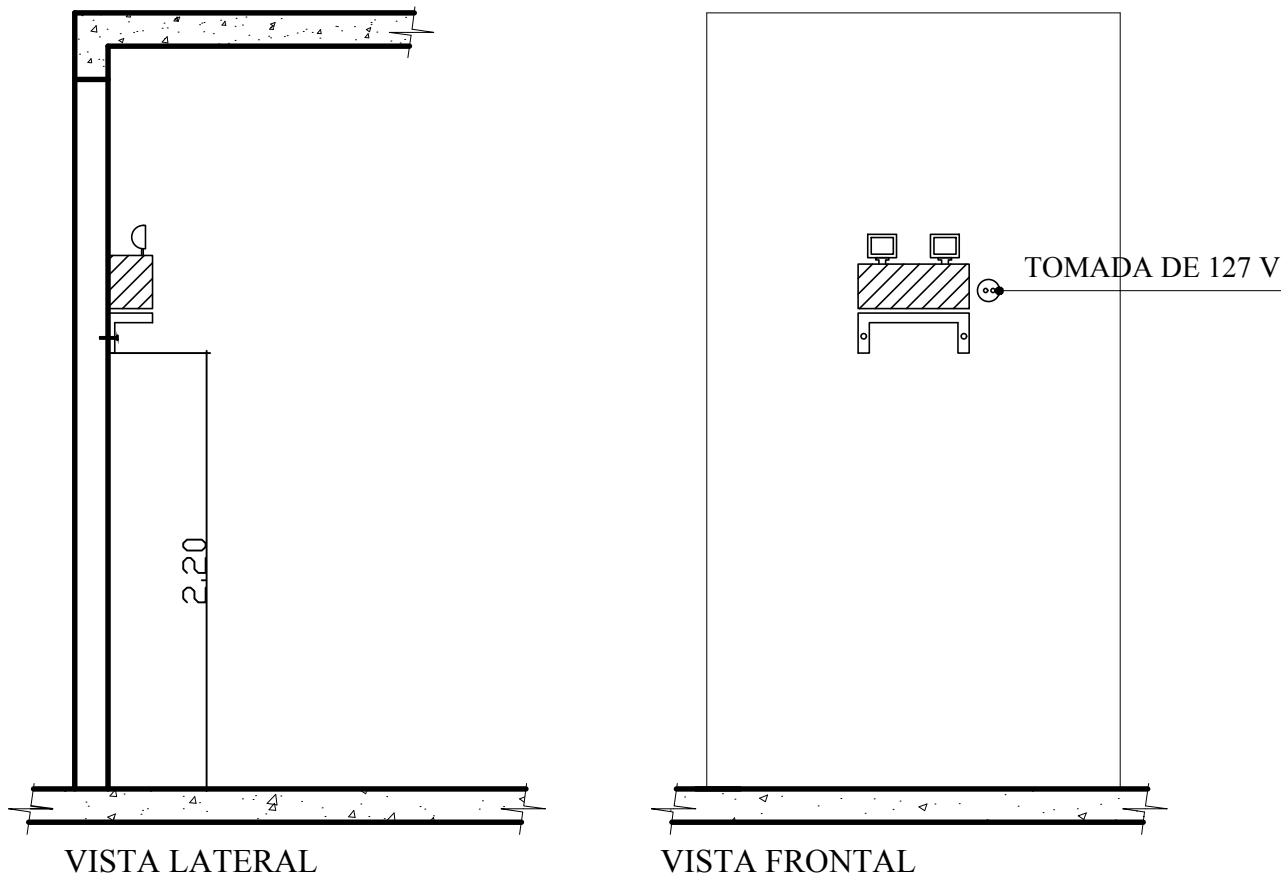

DET. - BAT. DE ILUM. DE EMERGÊNCIA  
SEM ESCALA

#### LEGENDA

- EXTINTOR DE GÁS CARBÔNICO DE 06 KG
- EXTINTOR DE PÓ QUÍMICO SECO DE 04 KG
- BATERIA DE ILUMINAÇÃO DE EMERGÊNCIA

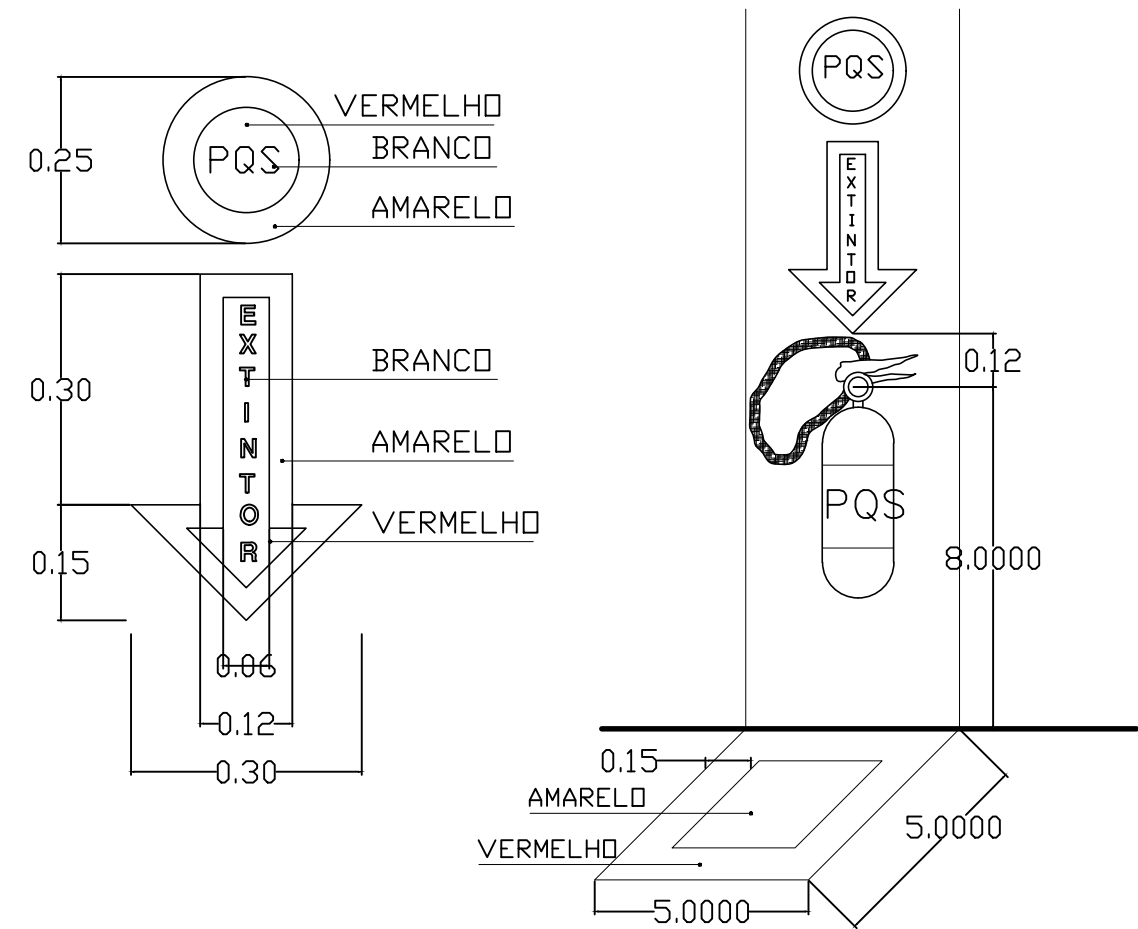

DET. - EXT. DE INCÊNDIO  
SEM ESCALA

APROVAÇÕES:

TÍTULO:

### PROJETO DE PREVENÇÃO CONTRA INCÊNDIO E PÂNICO

GLAYTON PINHEIRO REGO - ME  
CNPJ: 11.319.578/0001-21

OBRA:

REGULARIZAÇÃO DA DELEGACIA DA POLÍCIA FEDERAL  
EM CRUZEIRO DO SUL

ASSUNTO:

PLANTA BAIXA, CORTES, FACHADA, DETALHES DOS  
PREVENTIVOS E LEGENDA

PRONCHIA:

03/04

RESP. TÉCNICO:

FRANCISCO NILO BARRETO JÚNIOR  
ENG. CIVIL - CREA/AC 8.071/D

PROPRIETÁRIO:

MINISTÉRIO DA JUSTIÇA E SEGURANÇA PÚBLICA  
SUPERINTENDÊNCIA REGIONAL DO DPF NO ACRE  
CNPJ: 00.394.494/0019-65

ÁREAS:

Sede/Garagem 02..... 468,39 m²  
Salas/Garagem 01/Área de lazer..... 352,43 m²  
Área total..... 820,82 m²

DATA:

06 de maio de 2020

ESCALA:


Indicada

ENDEREÇO:

RUA MINAS GERAIS, Nº 350 - CEP: 69980-000  
BAIRRO ALUMÍNIO - CRUZEIRO DO SUL - ACRE



APROVAÇÕES:

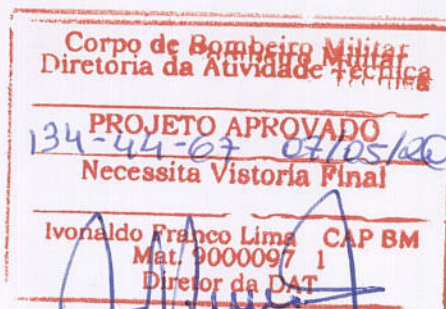

Diogo Ferreira Nery-SGT BM  
Eng. Civil CREA 9883 D/AC  
Matrícula: 9236961-1  
Analista

TÍTULO:

## PROJETO DE PREVENÇÃO CONTRA INCÊNDIO E PÂNICO



GLAYTON PINHEIRO REGO - ME  
CNPJ:11.319.578/0001-21

OBRA:

REGULARIZAÇÃO DA DELEGACIA DA POLÍCIA FEDERAL  
EM CRUZEIRO DO SUL

ASSUNTO:

SITUAÇÃO/LOCAÇÃO

PRANCHA:

04/04

RESP. TÉCNICO:

FRANCISCO MILO BARRETO JÚNIOR  
ENG. CIVIL - CREA/AC 8.071/D

PROPRIETÁRIO:

MINISTÉRIO DA JUSTIÇA E SEGURANÇA PÚBLICA  
SUPERINTENDÊNCIA REGIONAL DO DPF NO ACRE  
CNPJ: 00.394.494/0019-65

ÁREAS:

Sede/Garagem 02..... 468,39 m<sup>2</sup>  
Salas/Garagem 01/Área de lazer..... 352,43 m<sup>2</sup>  
Área total..... 820,82 m<sup>2</sup>

DATA:

06 de maio de 2020


ESCALA:

Indicada

ENDEREÇO:

RUA MINAS GERAIS, Nº 350 - CEP: 69980-000  
BAIRRO ALUMÍNIO - CRUZEIRO DO SUL - ACRE



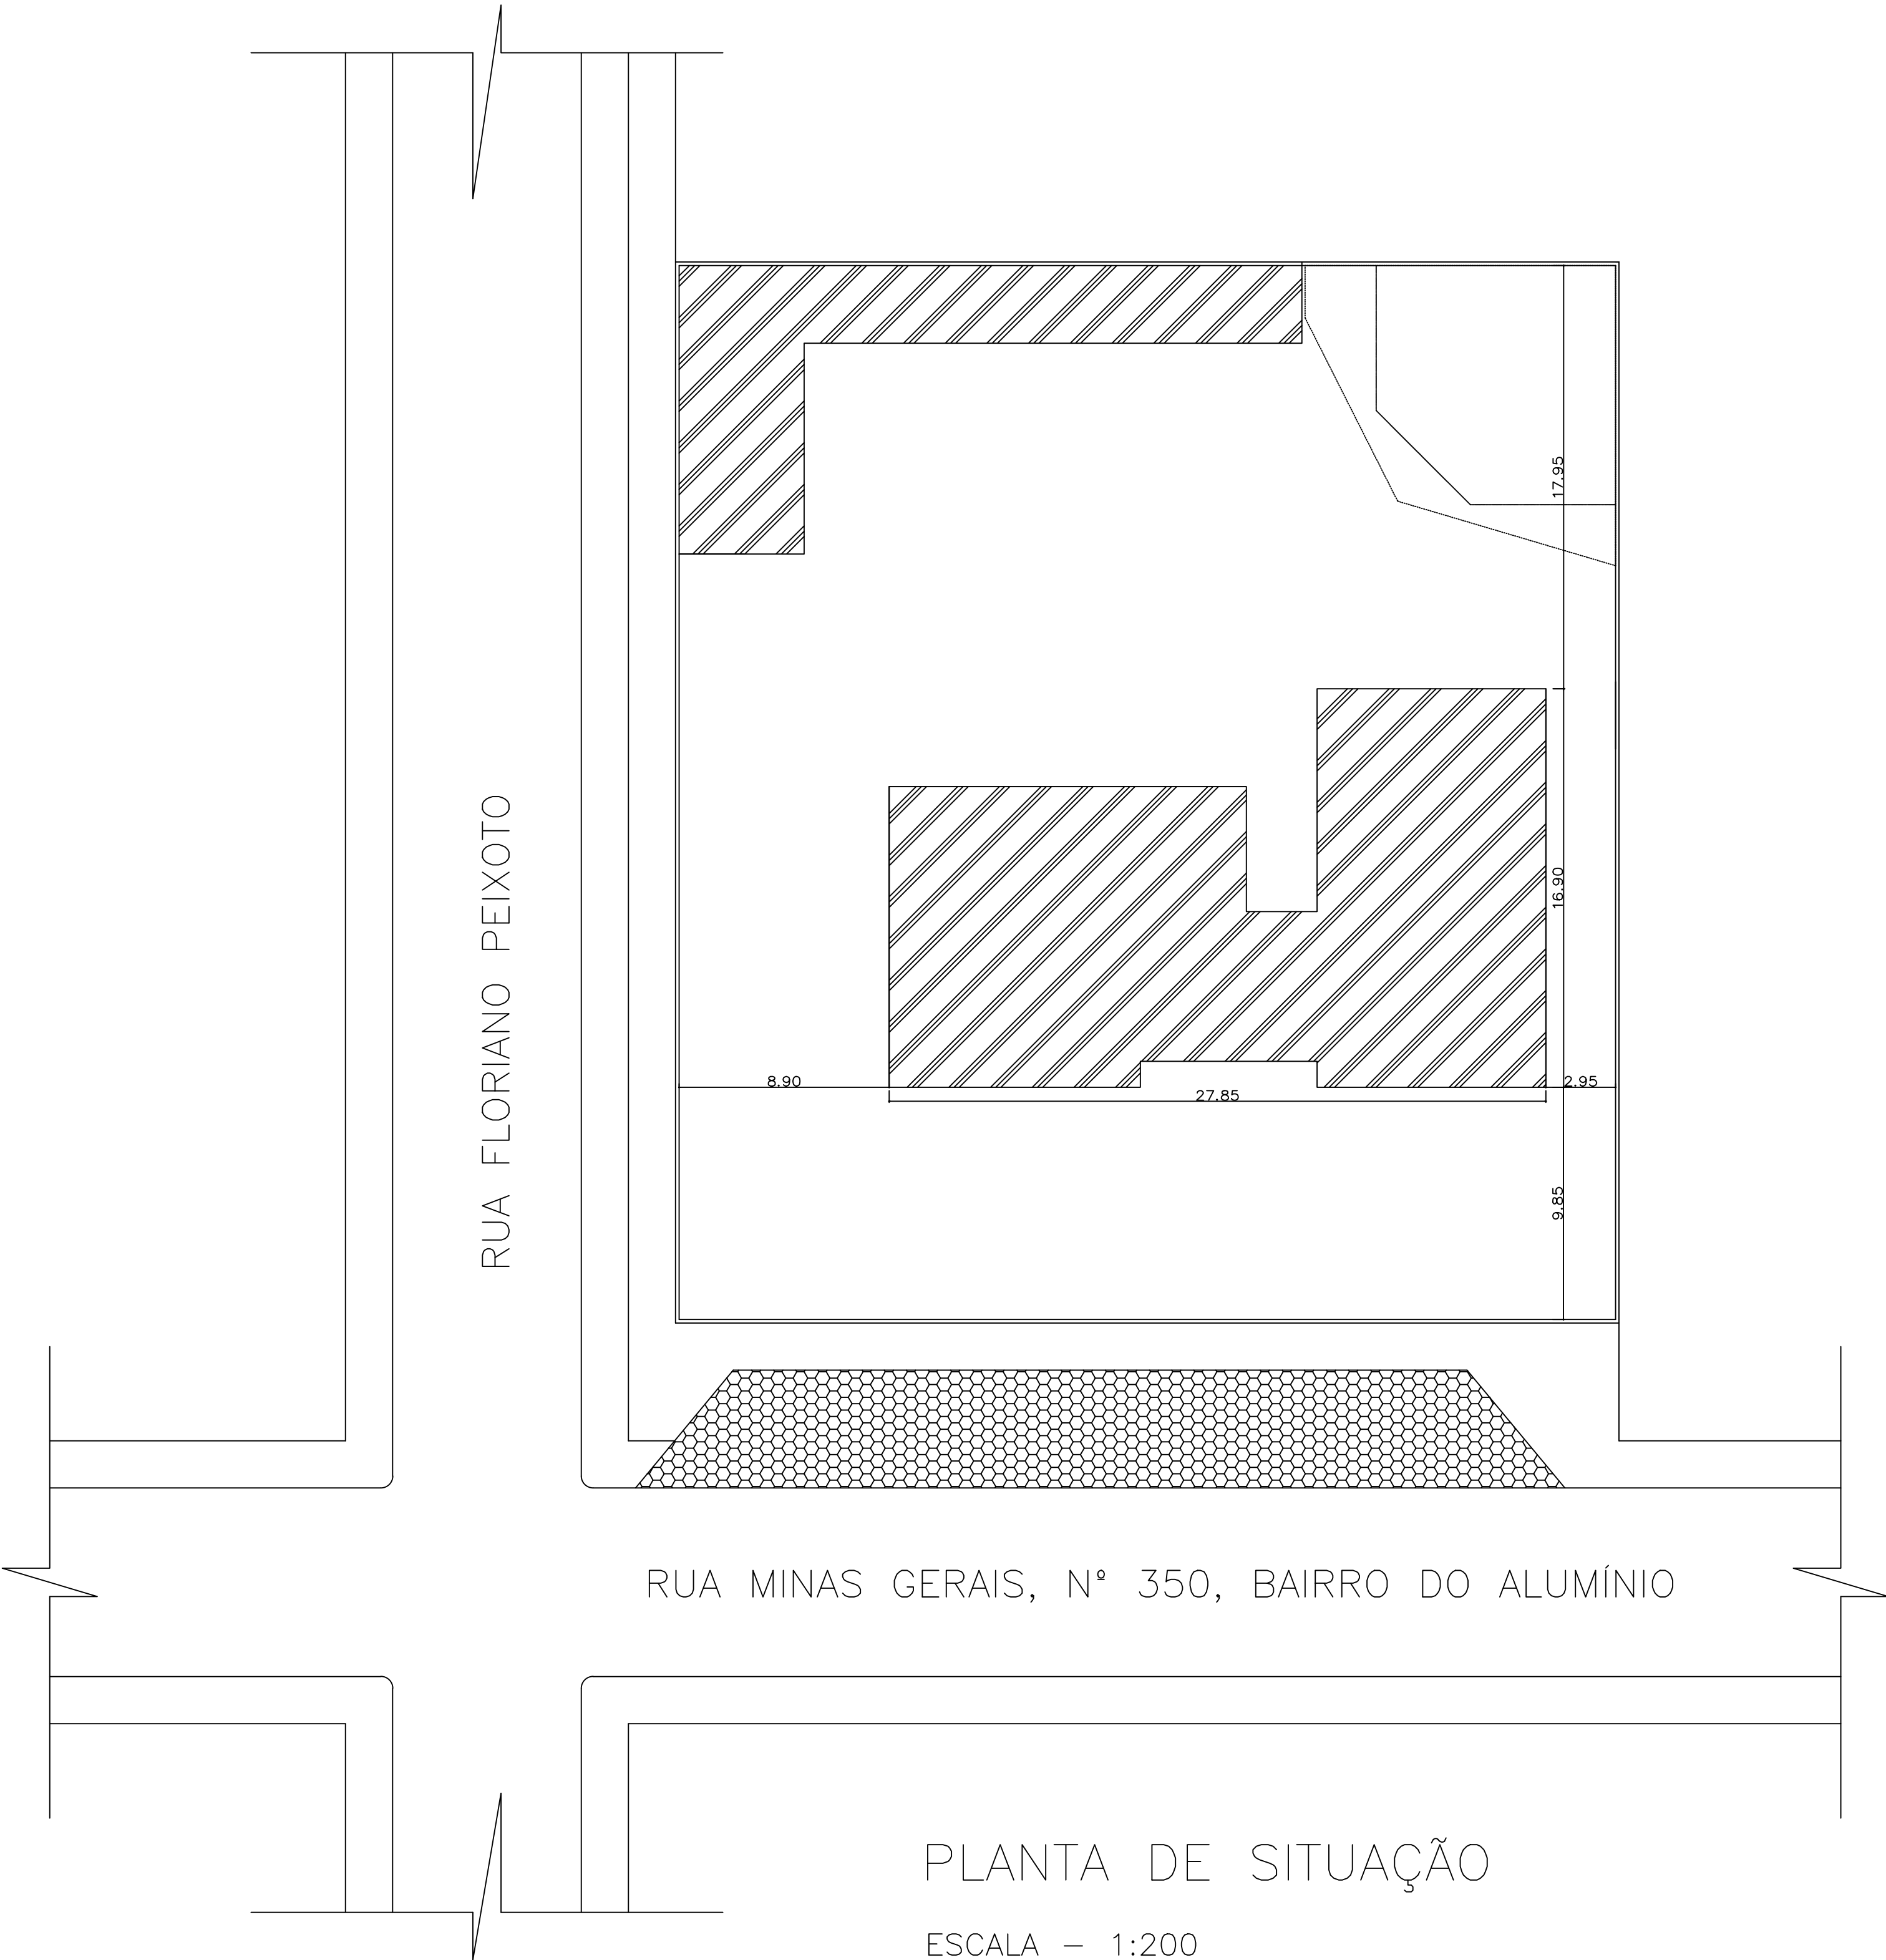

APROVAÇÕES:

TÍTULO:

PROJETO DE PREVENÇÃO  
CONTRA INCÊNDIO E PÂNICO

GLAYTON PINHEIRO REGO - ME  
CNPJ:11.319.578/0001-21

OBRA:

REGULARIZAÇÃO DA DELEGACIA DA POLÍCIA FEDERAL  
EM CRUZEIRO DO SUL

ASSUNTO:

SITUAÇÃO/LOCAÇÃO

PRANCHA:

04/04

RESP. TÉCNICO:

FRANCISCO **NILO BARRETO** JÚNIOR  
ENG. CIVIL - CREA/AC 8.071/D

PROPRIETÁRIO:

MINISTÉRIO DA JUSTIÇA E SEGURANÇA PÚBLICA  
SUPERINTENDÊNCIA REGIONAL DO DPF NO ACRE  
CNPJ: 00.394.494/0019-65

ÁREAS:

Sede/Garagem 02.....	468,39 m²
Salas/Garagem 01/Área de lazer.....	352,43 m²
Área total.....	820,82 m²

DATA:

06 de maio de 2020

ESCALA:

Indicada

ENDEREÇO:

RUA MINAS GERAIS, Nº 350 - CEP: 69980-000  
BAIRRO ALUMÍNIO - CRUZEIRO DO SUL - ACRE