



ELEVACÃO 01
1:50

PINTURA LATEX ACRÍLICO INTERIOR E EXTERIOR + LATEX ACRÍLICO GALÃO KEN TONE BRANCO- SHERWIN WILLIAMS.....DEPÓSITO E BAIS (PAREDE E TETO)
PINTURA PARA PISO ACRÍLICO+ TINTA SÚVINIL PISO PREMIUM NA COR CONCRETO.....CIRCULAÇÃO E ESCADAS
PINTURA COM TEXTURADO HIDROREPELENTE+ HIDRO-SIL TEXTURAS.....PAREDES EXTERNAS
PINTURA TINTA ESMALTE+ SÚVINIL ESMALTE FOSCO NA COR GRÁFITE CLARO.....GRADE E ESQUADRIAS

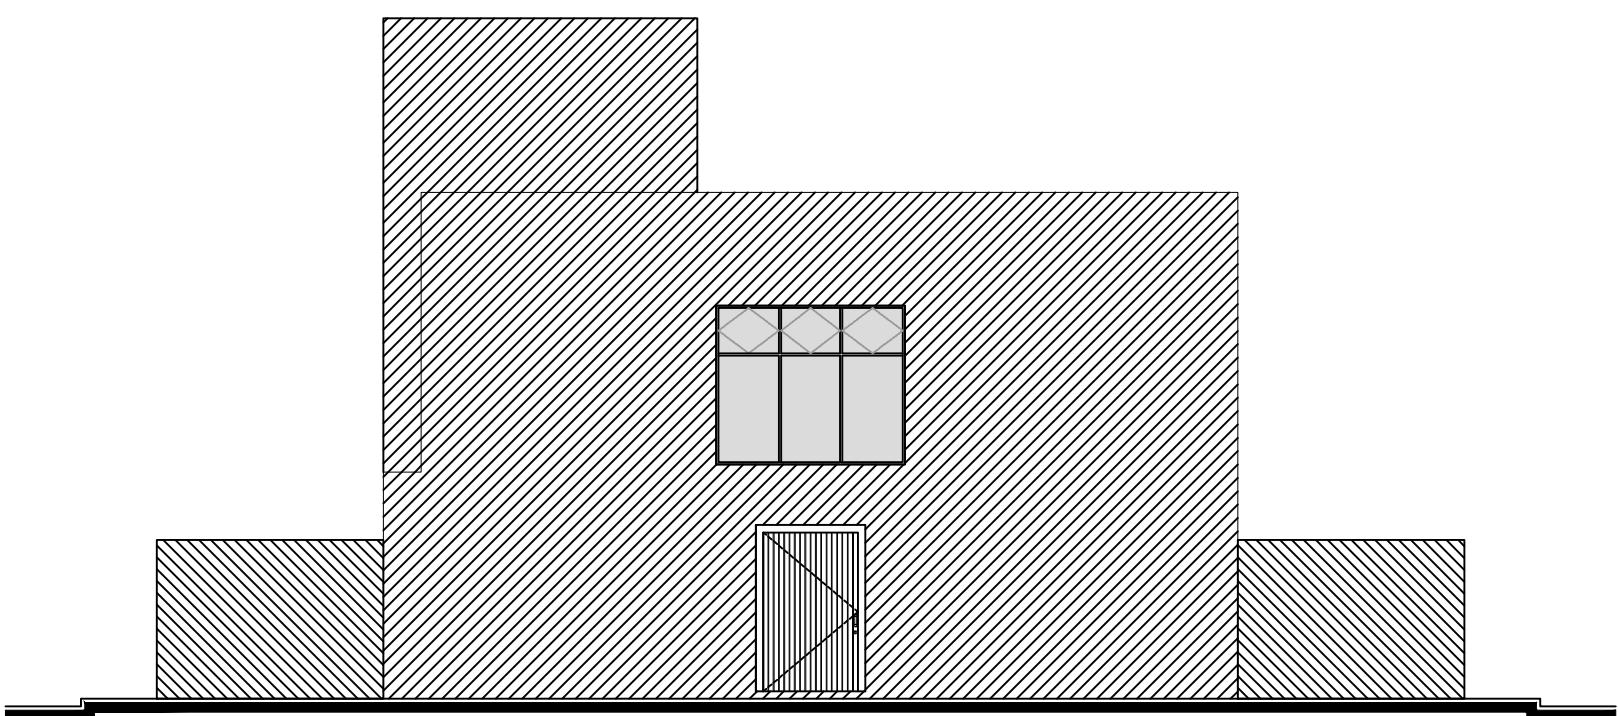


ELEVACÃO 02
1:50

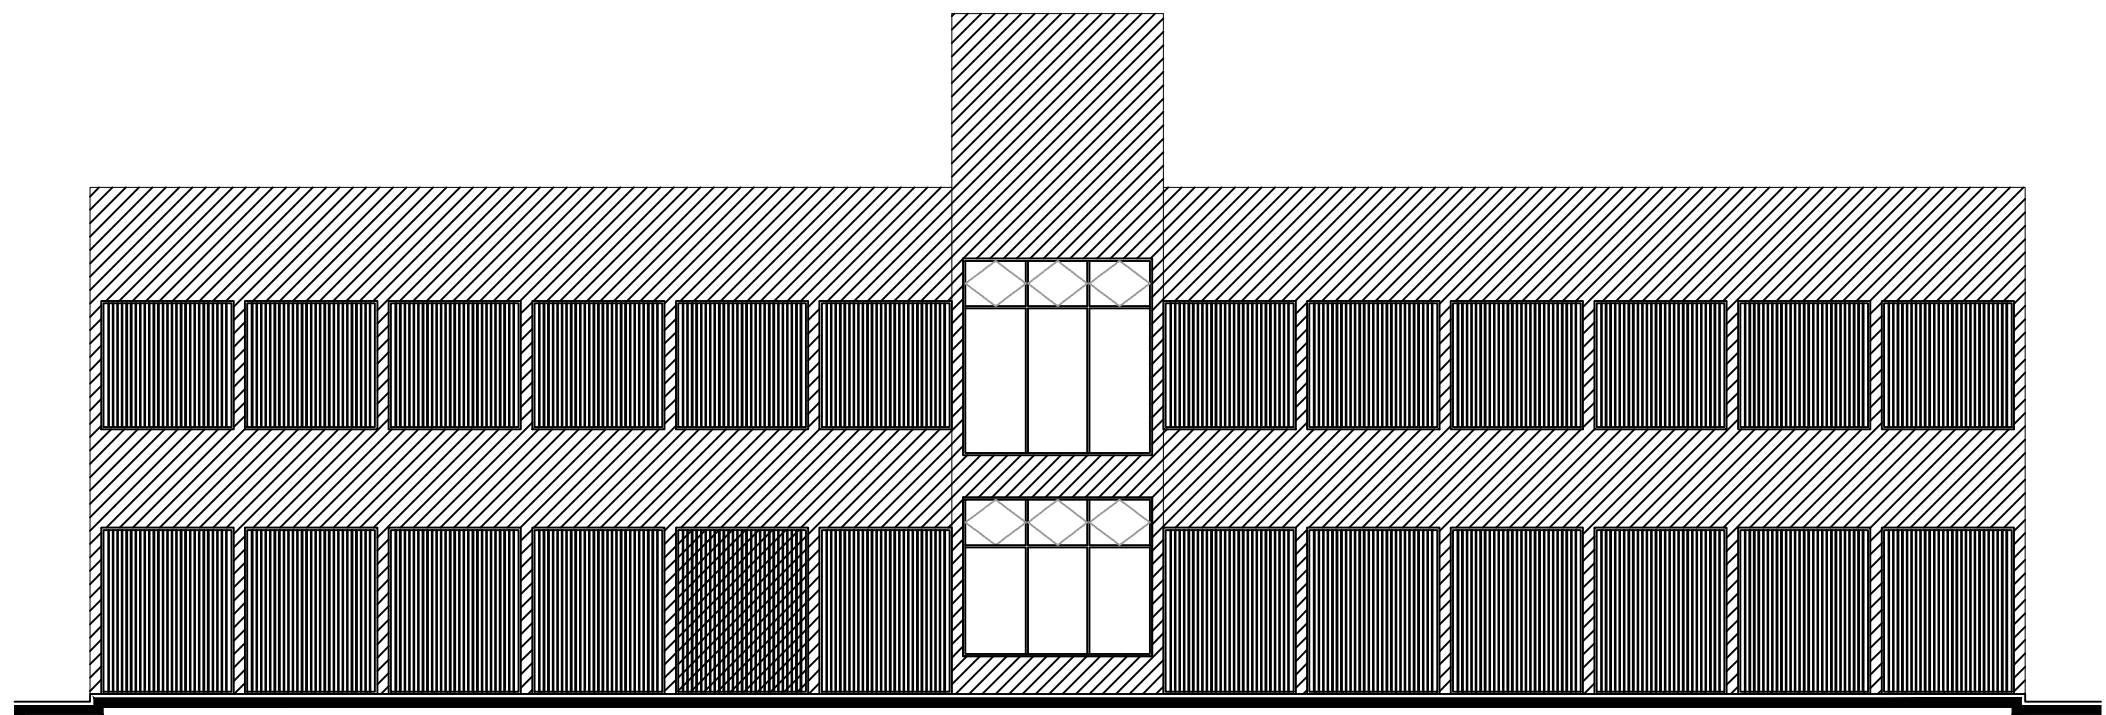


ELEVACÃO 03
1:50


PINTURA LATEX ACRÍLICO INTERIOR E EXTERIOR + LATEX ACRÍLICO GALÃO KEN TONE BRANCO- SHERWIN WILLIAMS.....DEPÓSITO E BAIS (PAREDE E TETO)
PINTURA PARA PISO ACRÍLICO+ TINTA SÚVINIL PISO PREMIUM NA COR CONCRETO.....CIRCULAÇÃO E ESCADAS
PINTURA COM TEXTURADO HIDROREPELENTE+ HIDRO-SIL TEXTURAS.....PAREDES EXTERNAS
PINTURA TINTA ESMALTE+ SÚVINIL ESMALTE FOSCO NA COR GRÁFITE CLARO.....GRADE E ESQUADRIAS

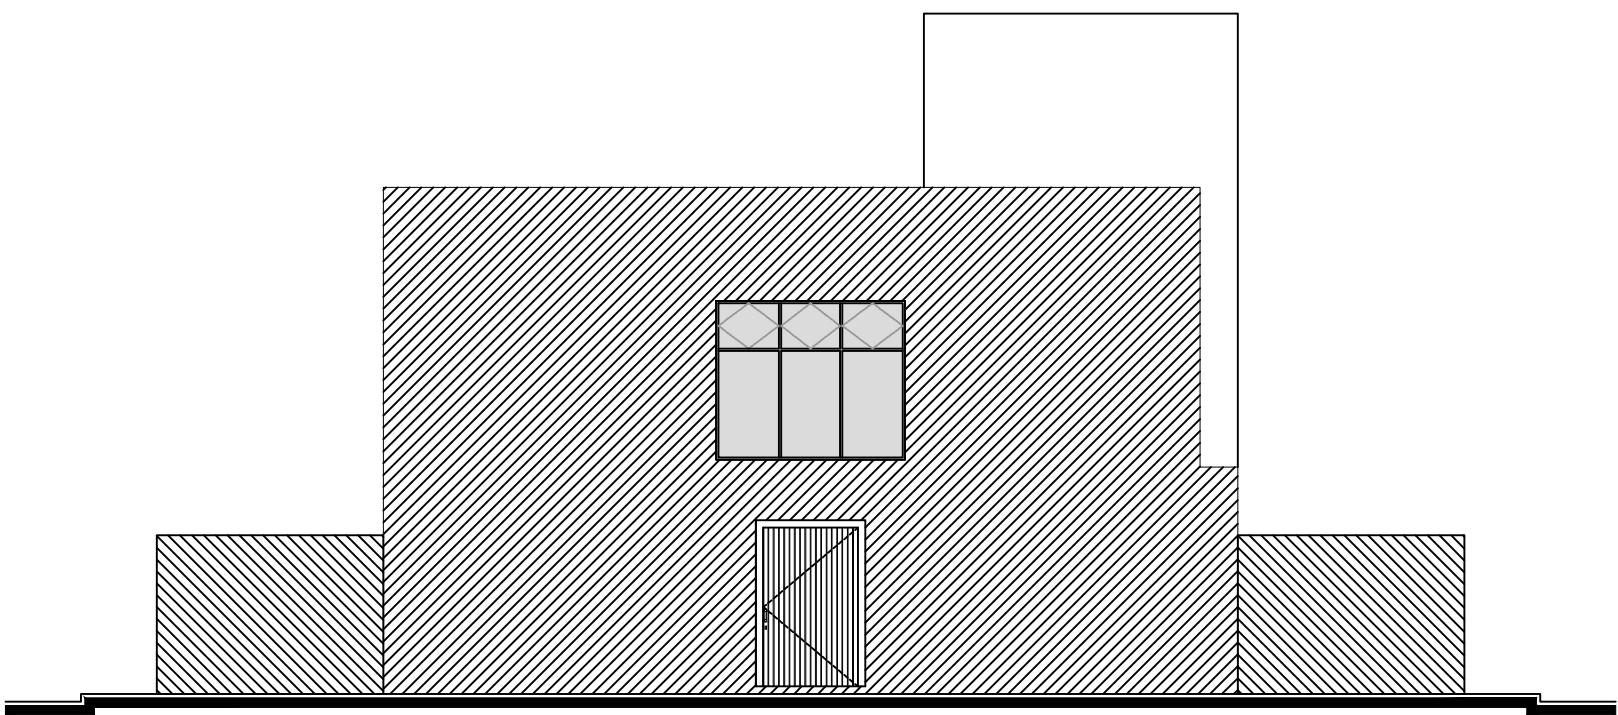


ELEVACÃO 04
1:50

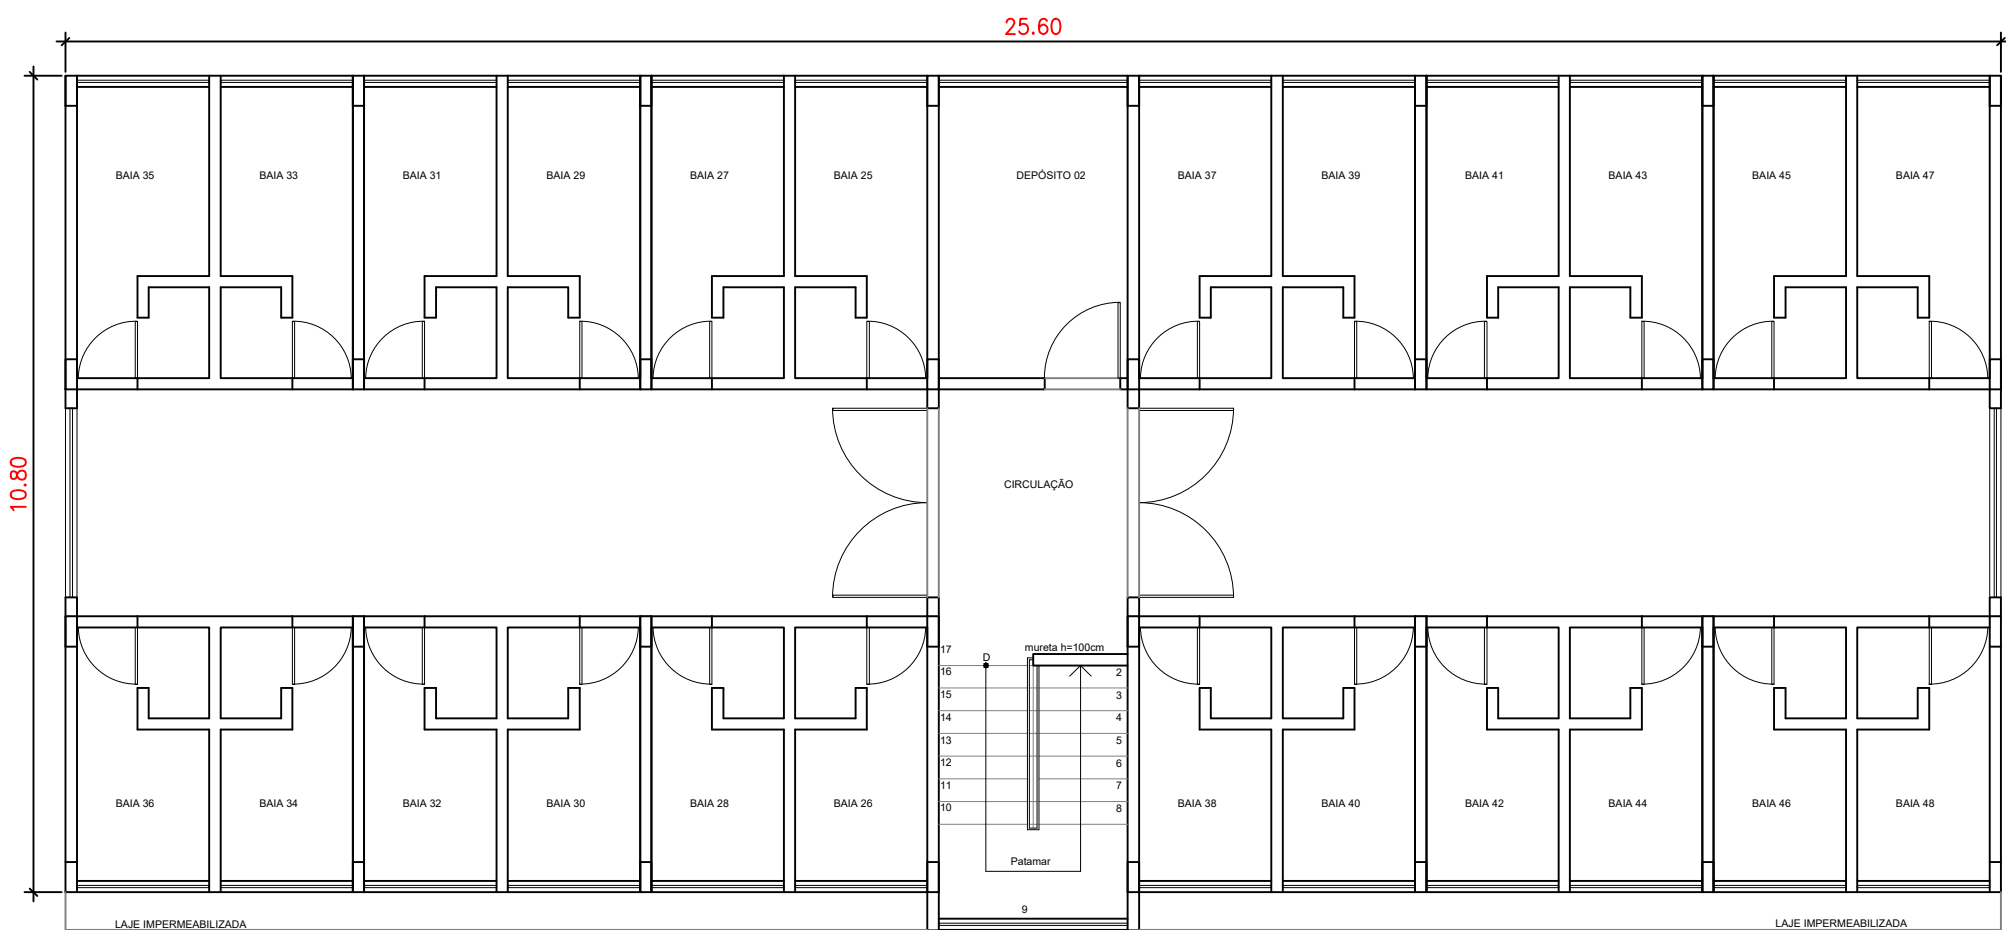


PAVIMENTO SUPERIOR - BLOCO 1
ESC. 1:100

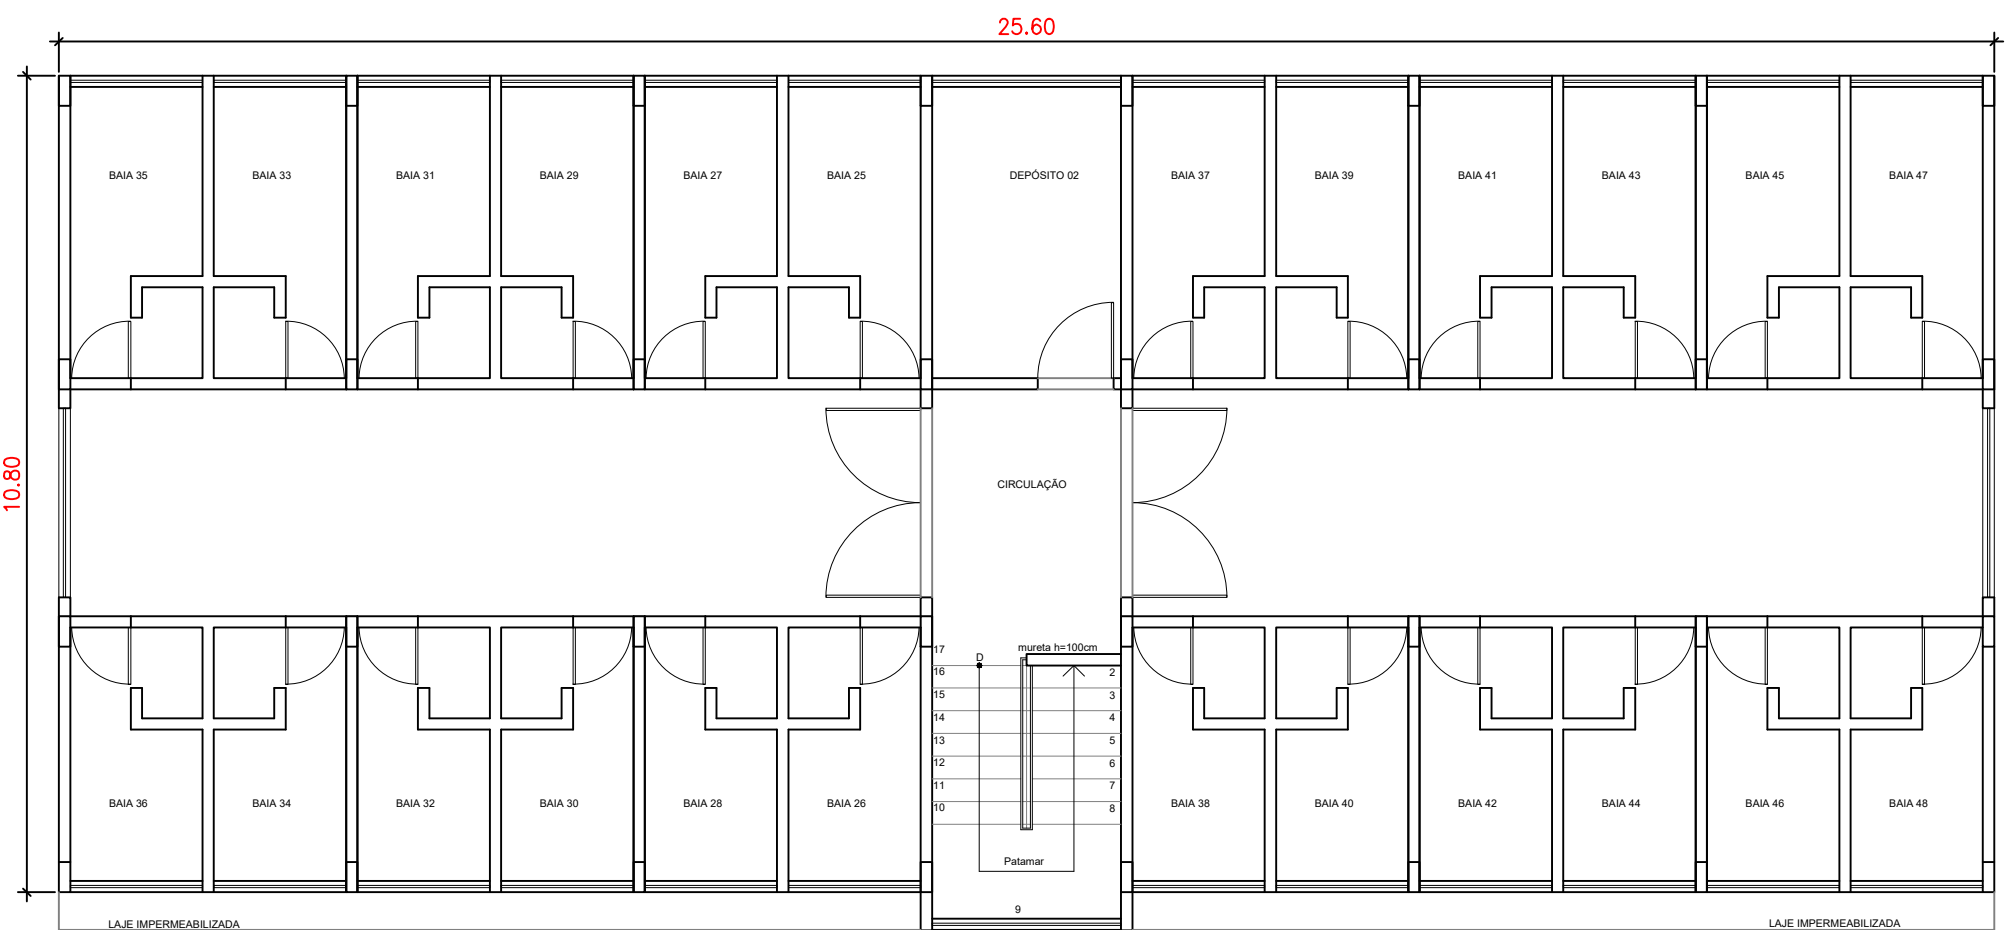

PAVIMENTO SUPERIOR - BLOCO 1
ESC. 1:100

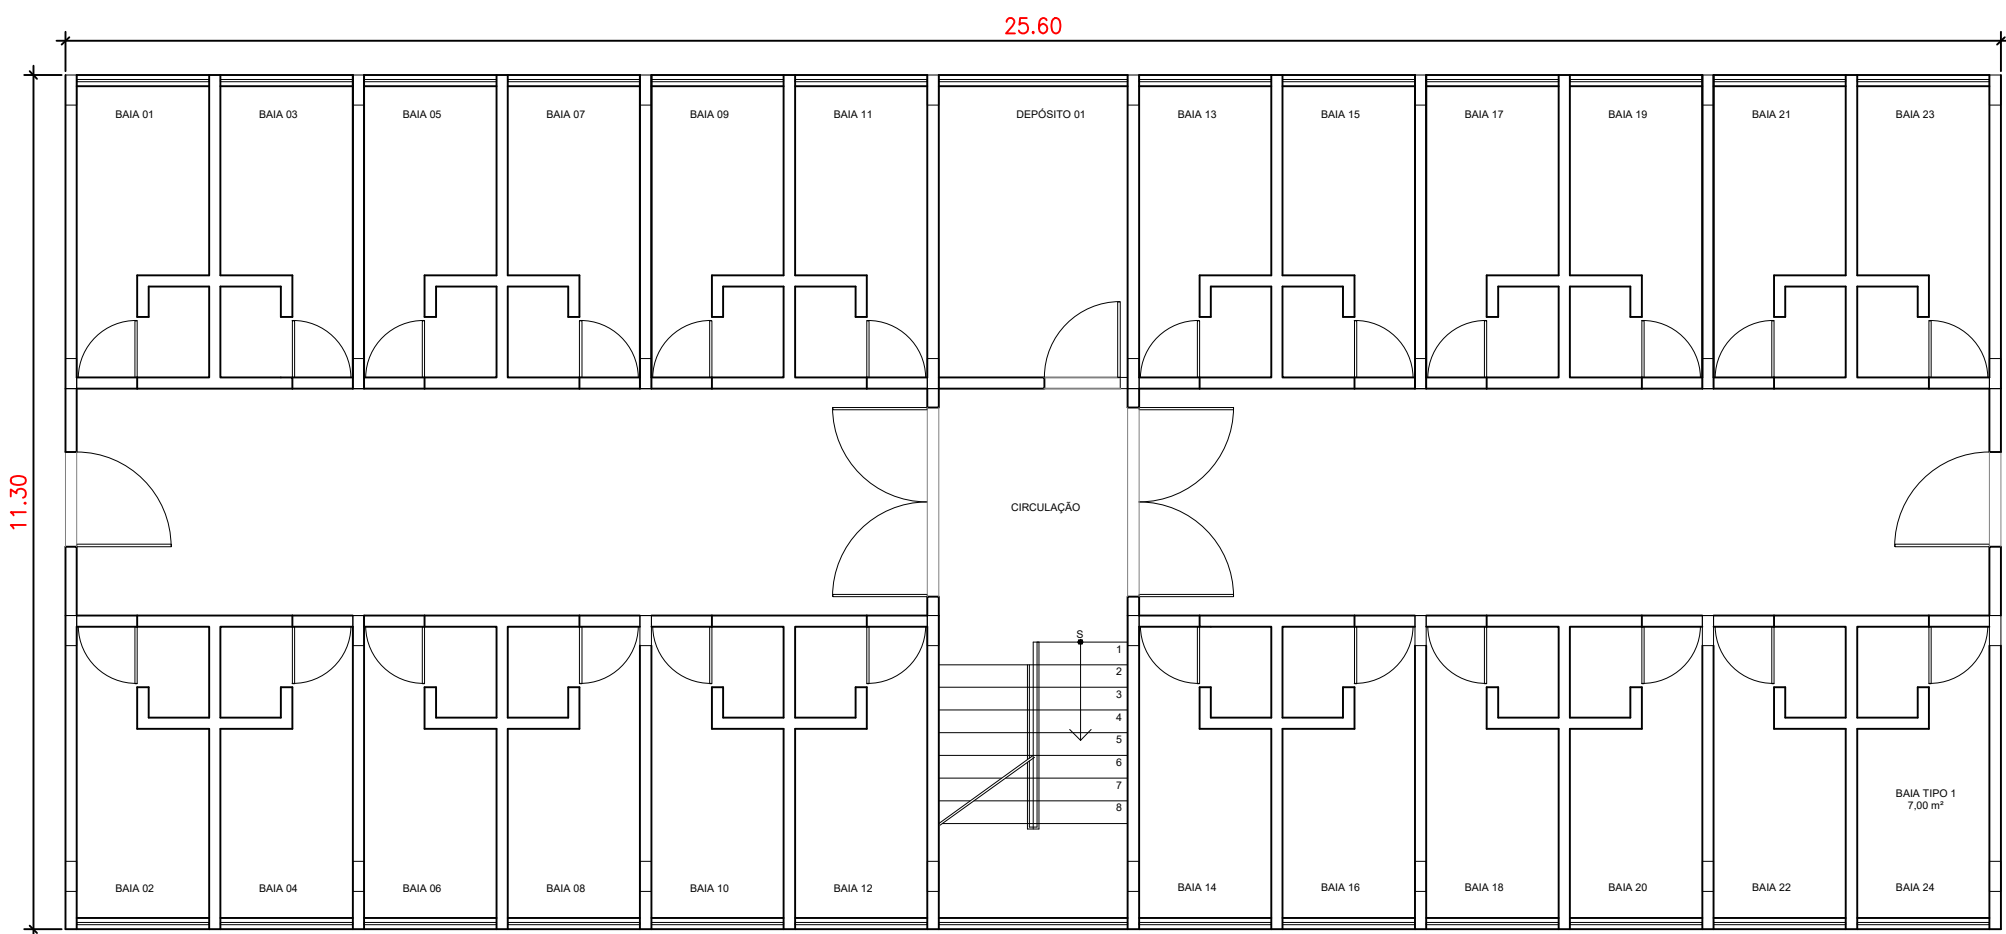

PAVIMENTO TÉRREO - BLOCO 1
ESC. 1:100

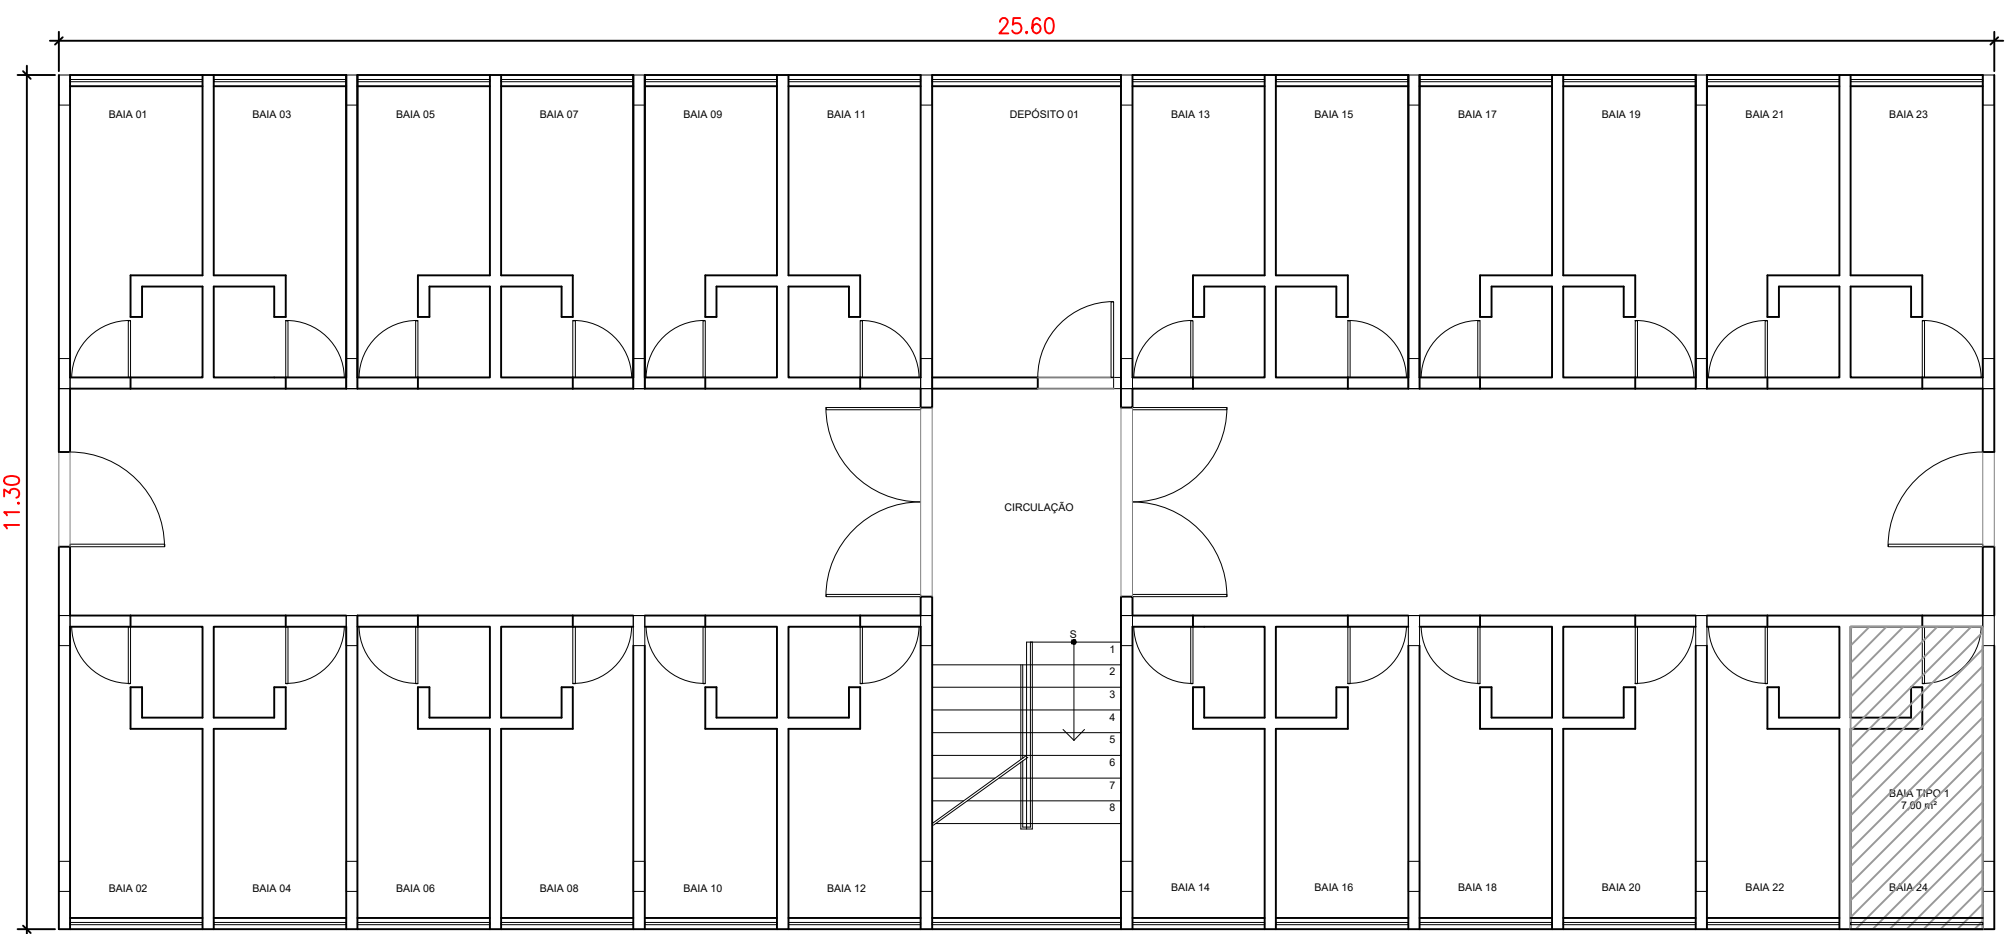

PAVIMENTO TÉRREO - BLOCO 2
ESC. 1:100



SERVIÇO PÚBLICO FEDERAL
MJ – POLÍCIA FEDERAL
DEA/CPLAM – DIVISÃO DE ENGENHARIA E ARQUITETURA



UNIAO BRASL INFORMÁTICA, PROJETOS E CONSTRUÇÕES ERELI EPP

QUADRO DE REVISÕES			
Nº	DESCRIÇÃO	DATA	REVISÃO
01	EMISSÃO INICIAL	16/04/2018	
02	DESCRIÇÃO		
AUTORA DO PROJETO:		RESPONSÁVEL	APROVAÇÃO
PERICLES TAVARES VIEIRA NETO – CREA: 041255217-5 ENGENHEIRO CIVIL		CO-AUTORA DO PROJETO:	
APROVAÇÃO		APROVAÇÃO	




SERVIÇO DE CANIL CENTRAL – SECAN/DF

PROJETO :		PROJETO DE ARQUITETURA	
ENCOMENDADOR :	SMS Quadra 7 – Lote 23 – Setor Policial Sul Brasília/DF	PROPRIETÁRIO:	POLÍCIA FEDERAL
ASSUNTO :	PLANTA BAIXA – FACHADAS	Nº CONTRATO:	
		PLANOJA :	
		ÁREA TOTAL	1.131,52 m²
ESCALA :	INDICAÇÃO	DATA :	JUNHO/2018
ÁREA :		REVISÃO Nº	00
DESENHO:	PERICLES T. VIEIRA NETO		

01/02



PINTURA EPÓXI INTERIOR E EXTERIOR = LATEX ACRILICO GALÃO KEN TONE BRANCO- SHERWIN WILLIAMS.....	DEPÓSITO E BAIAS (PAREDE E TETO)
PINTURA PARA PISO ACRILICA= TINTA SUVINIL PISO PREMIUM NA COR CONCRETO.....	CIRCULAÇÃO E ESCADAS
PINTURA COM TEXTURADO HIDROREPELENTE= HIDRO-SIL TEXTURAS.....	PARADES EXTERNAS
PINTURA TINTA ESMALTE= SUVINIL ESMALTE FOSCO NA COR GRAFITE CLARO.....	GRADES E ESQUADRIAS

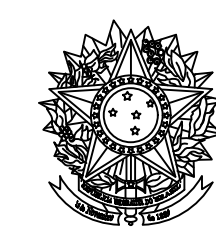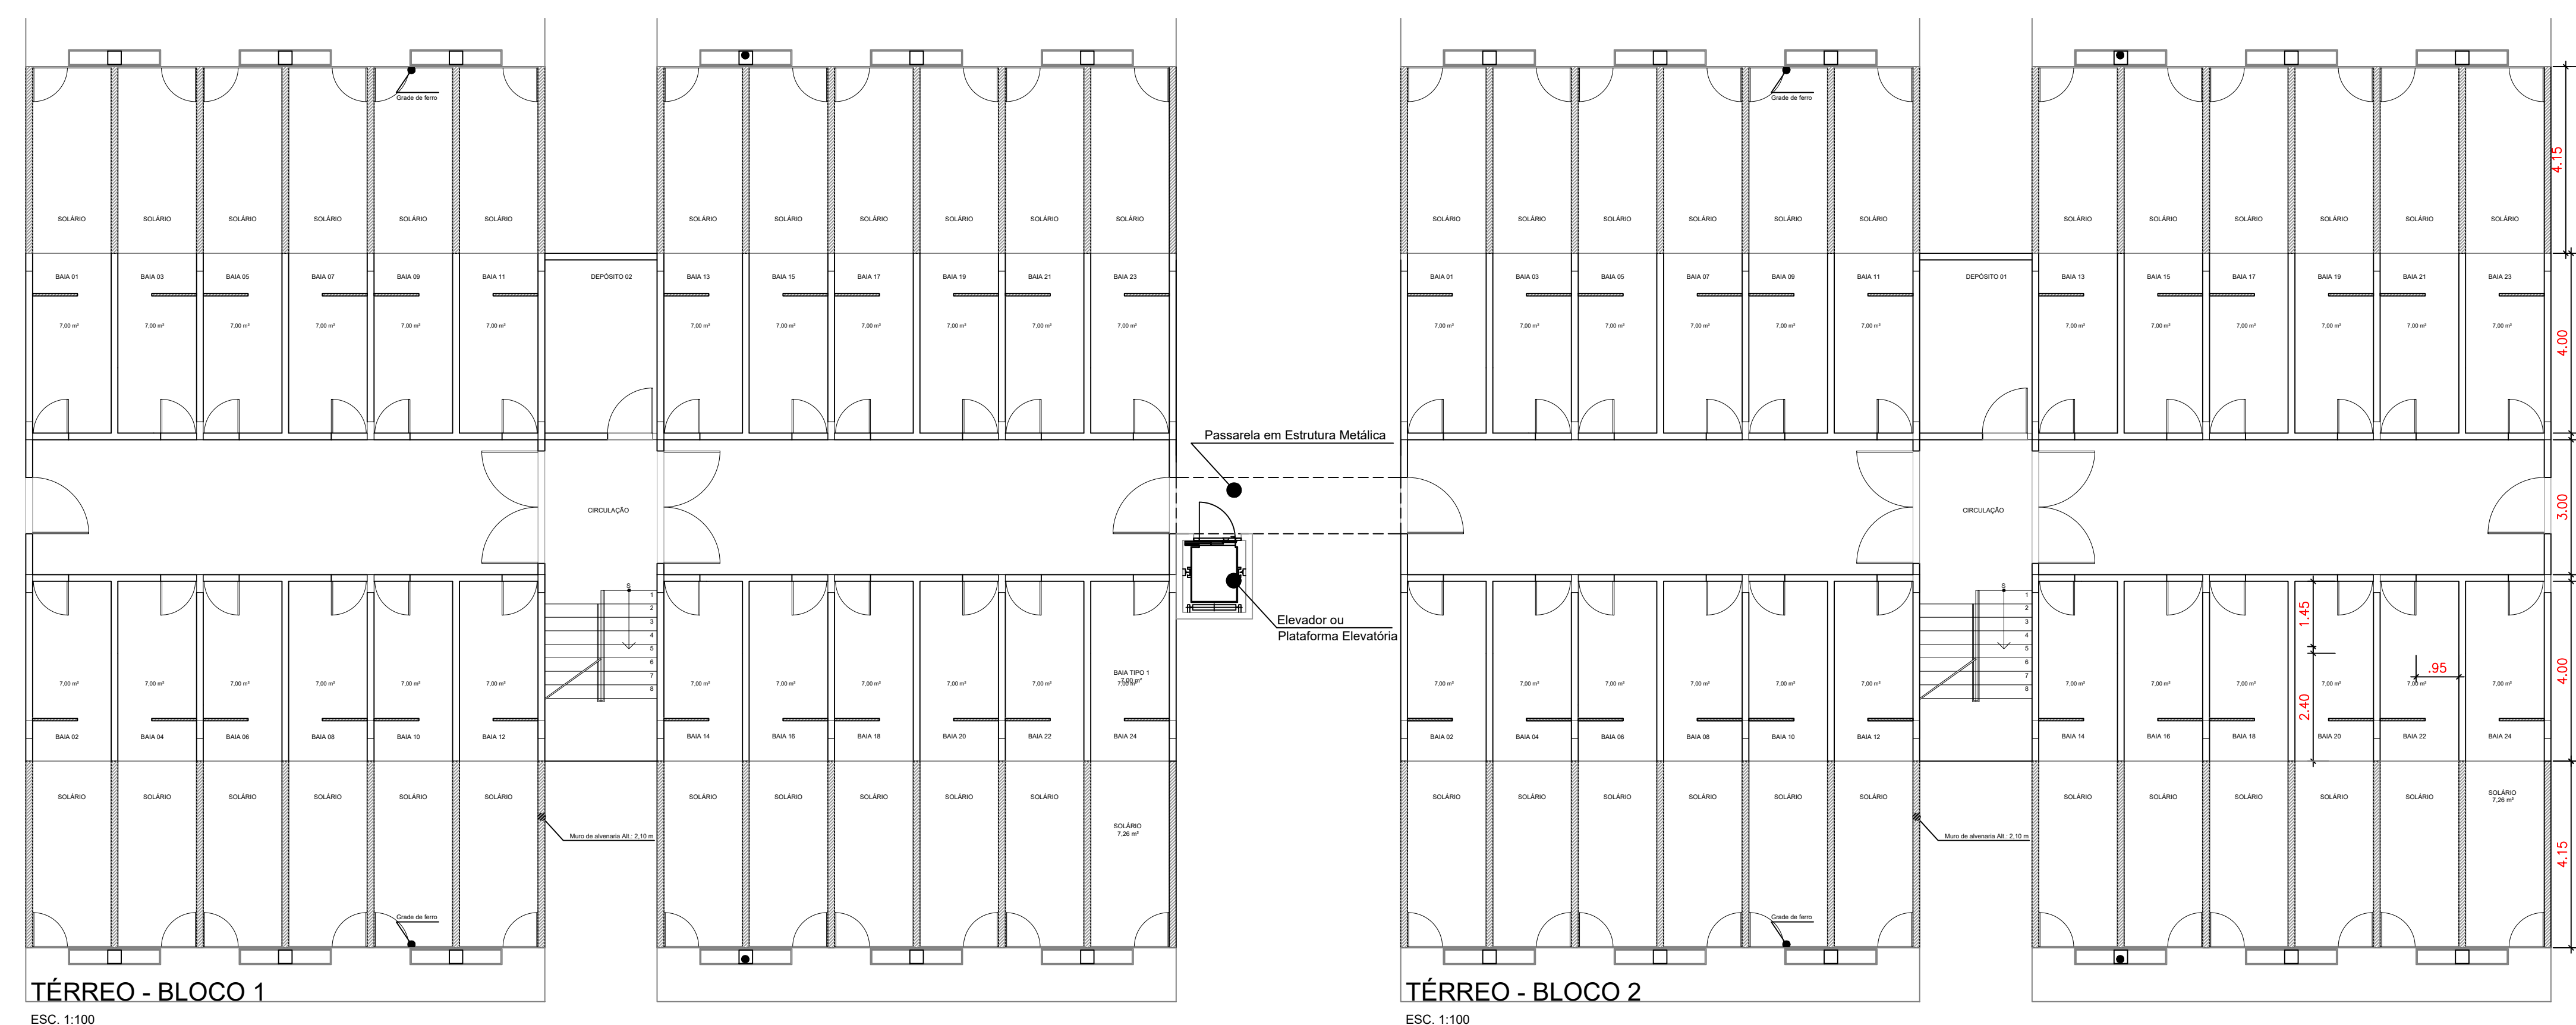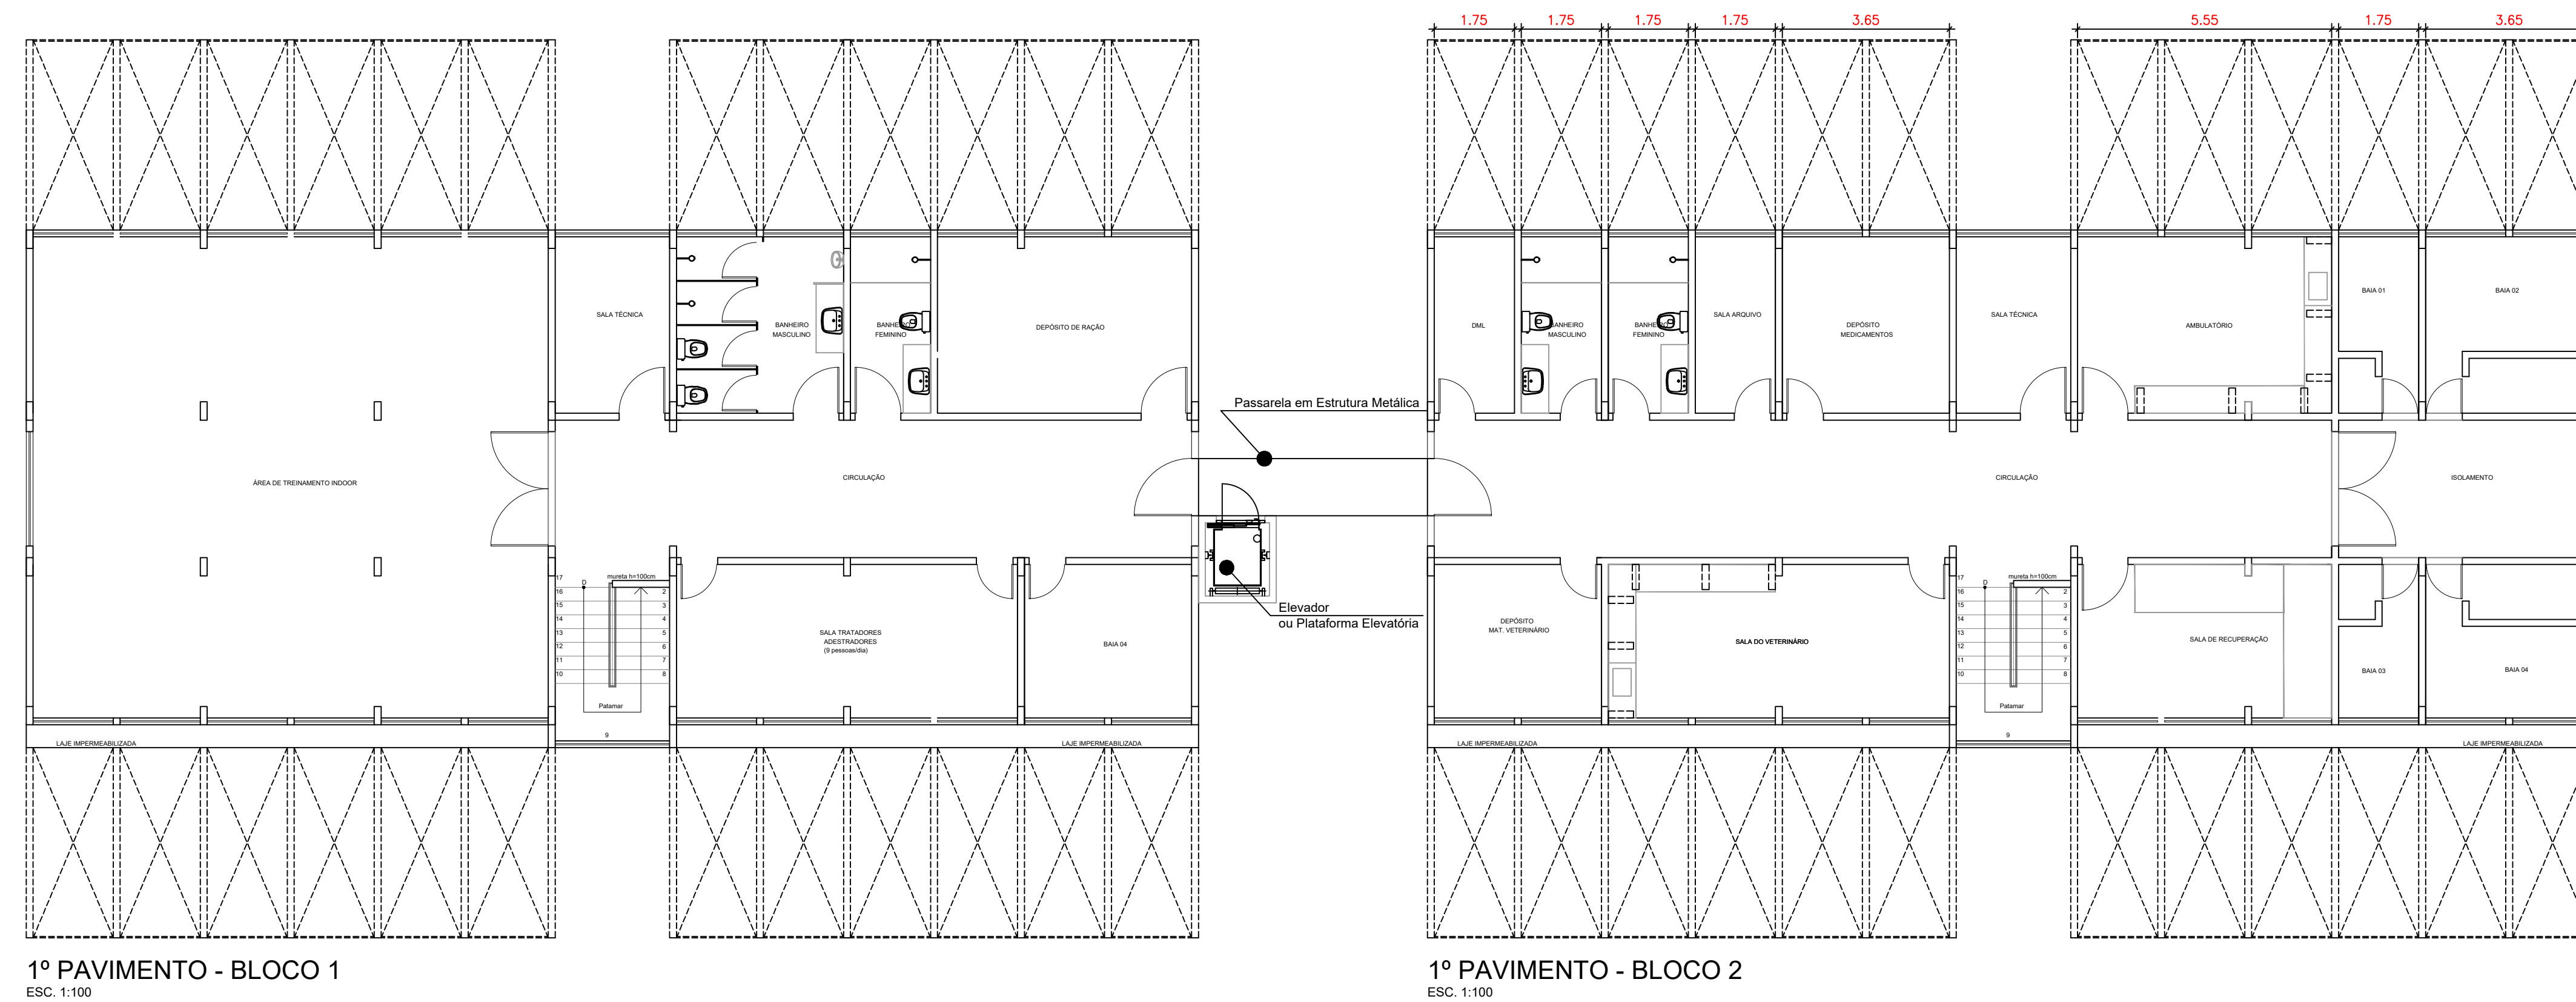

SERVIÇO PÚBLICO FEDERAL
MJ – POLÍCIA FEDERAL
DEA/CPLAM – DIVISÃO DE ENGENHARIA E ARQUITETURA



UNIAO BRASIL INFORMATICA, PROJETOS E CONSTRUÇÕES EIRELI EPP

QUADRO DE REVISÕES

EMISSÃO INICIAL			16/04/2018
DESCRIÇÃO	RESPONSÁVEL	APPROVAÇÃO	DATA
AUTORIA DO PROJETO:	CO-AUTORIA DO PROJETO:		
PÉRELOS DANIELS MEIRA NETO – CREA- 041255217-S ENGENHEIRO CIVIL			
APROVAÇÃO	APPROVAÇÃO		

SERVIÇO DE CANIL CENTRAL – SECAN/DF

PROJETO :					PROJETO DE ARQUITETURA	
INSCRIÇÃO :			PROPRIETÁRIO :		POLICIA FEDERAL	
S/MS Quadra 7 - Lote 23 - Setor Policial Sul Brasília/DF						
ASSUNTO :					Nº CONTRATO :	
PLANTA BAIXA - FACHADAS					FRANCHA :	
					02/02	
ESCALA :		DATA :	ÁREA :	REVISÃO Nº	DESENHO :	
INDICADA		JUNHO/2018		00	PERCELOS T. VERA NETO	

02/02