



1 **NOVO LAYOUT**
ESCALA - 1 : 150

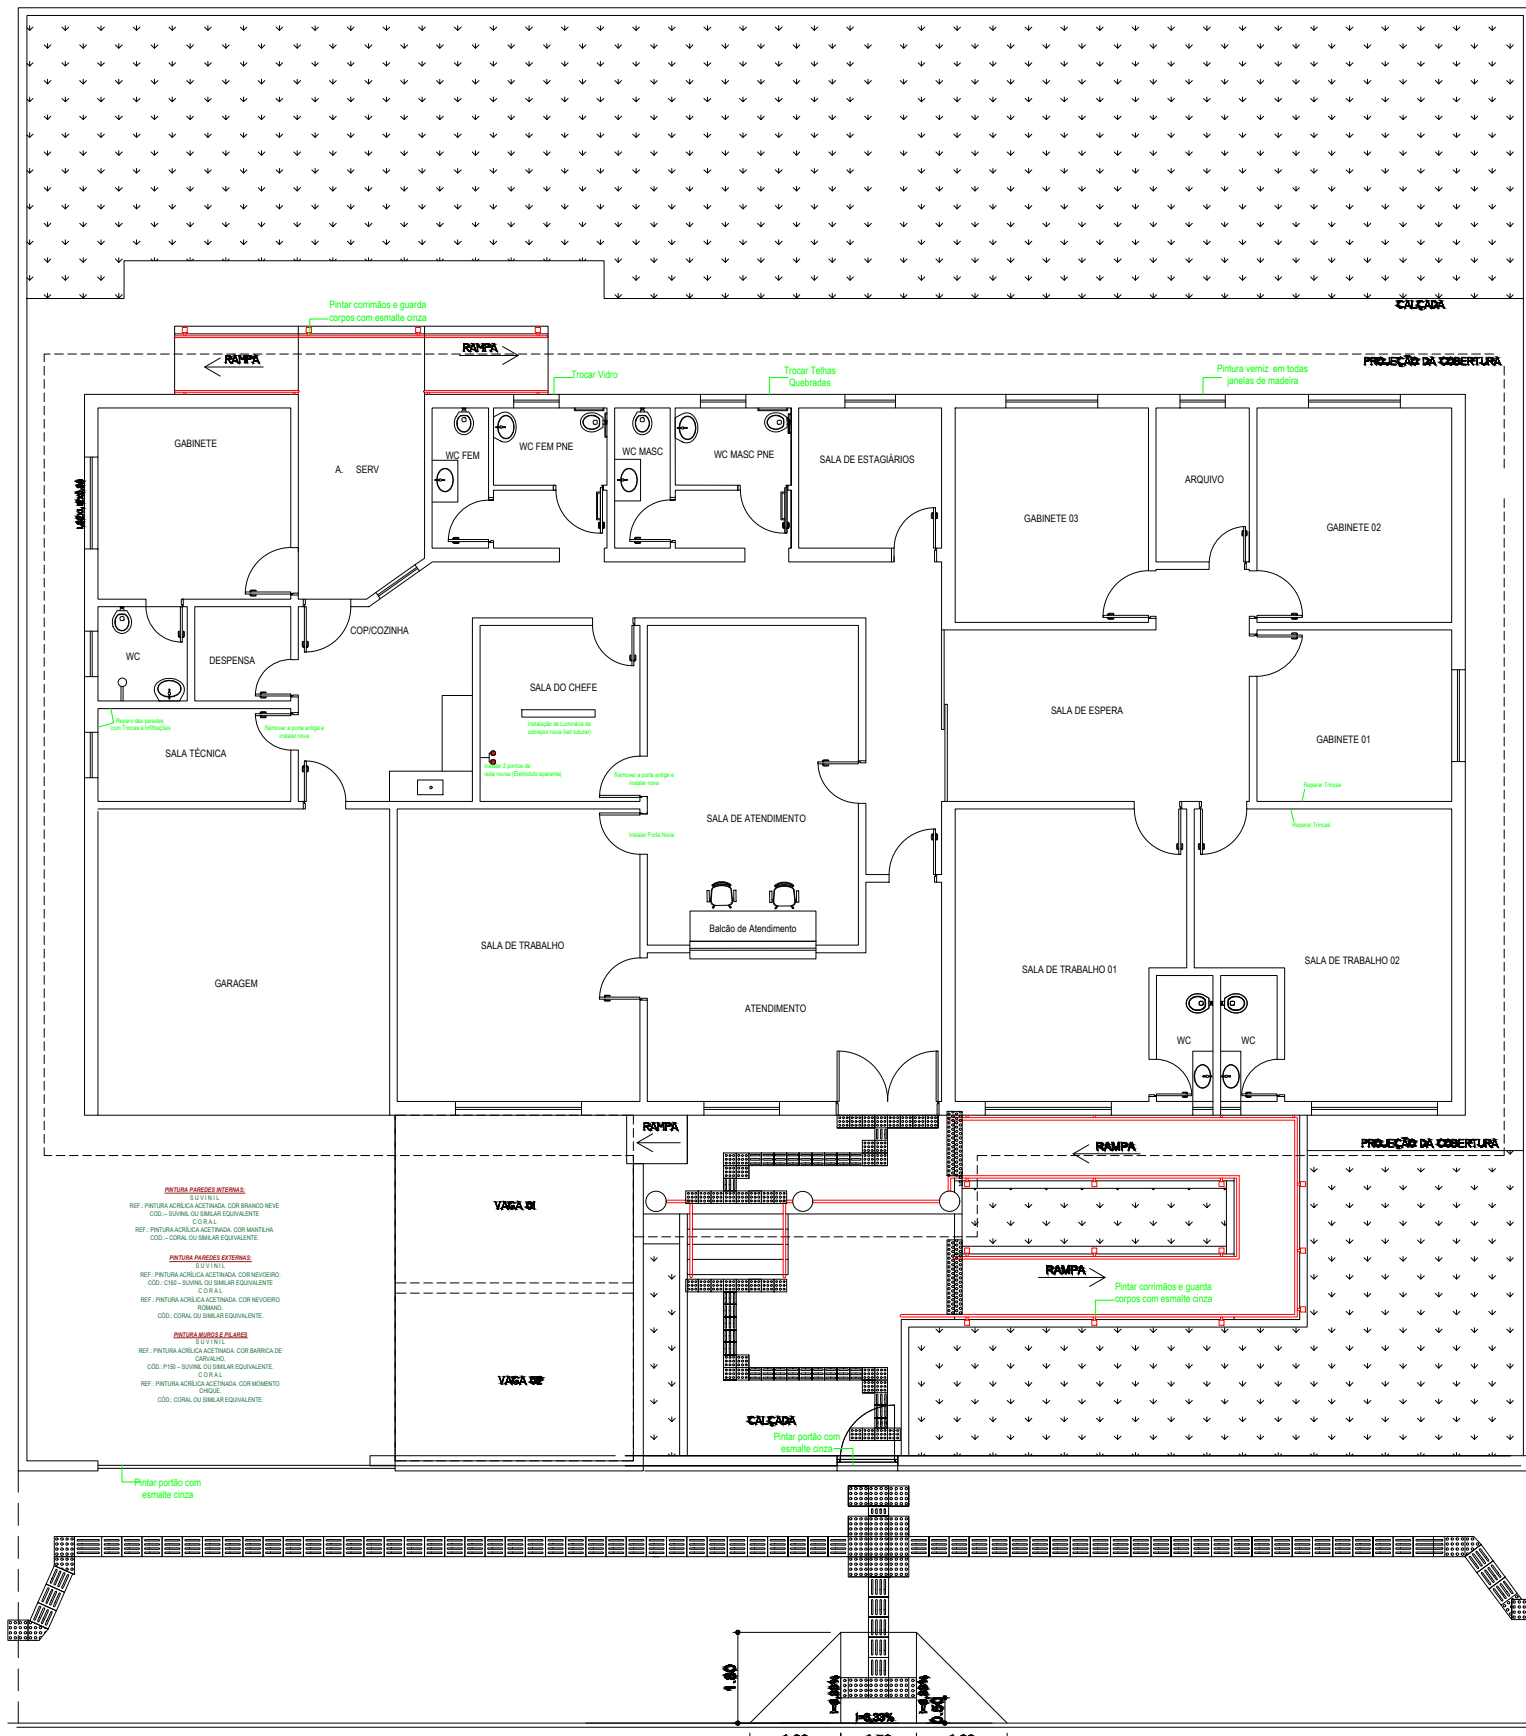


2 **SERVIÇOS A SEREM EXECUTADOS**
ESCALA - 1 : 150

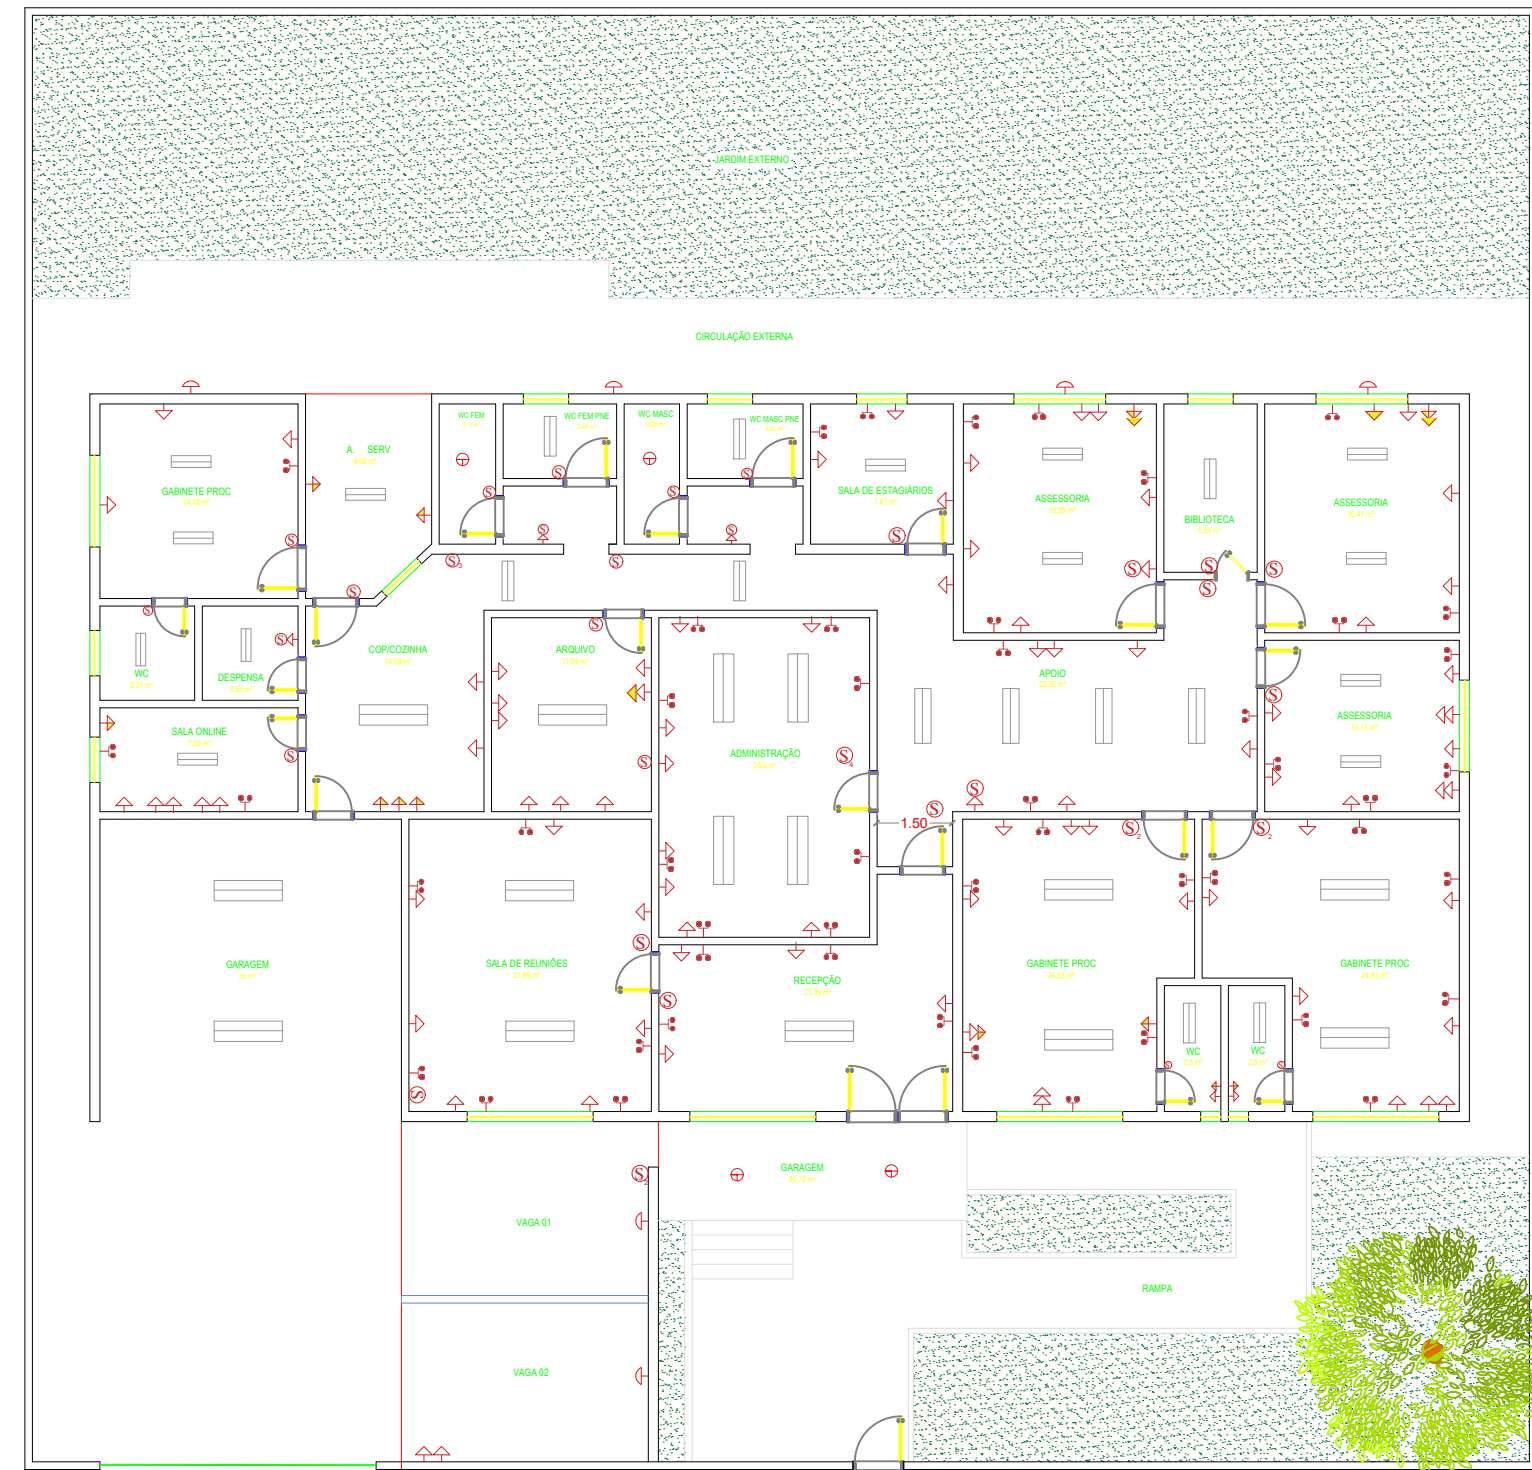


*TROCAR TODOS OS ESPELHOS DAS TOMADAS, INTERRUPTORES E LÓGICA.


3 **REDE EXISTENTE (ELÉTRICA E LÓGICA)**
ESCALA - 1 : 150

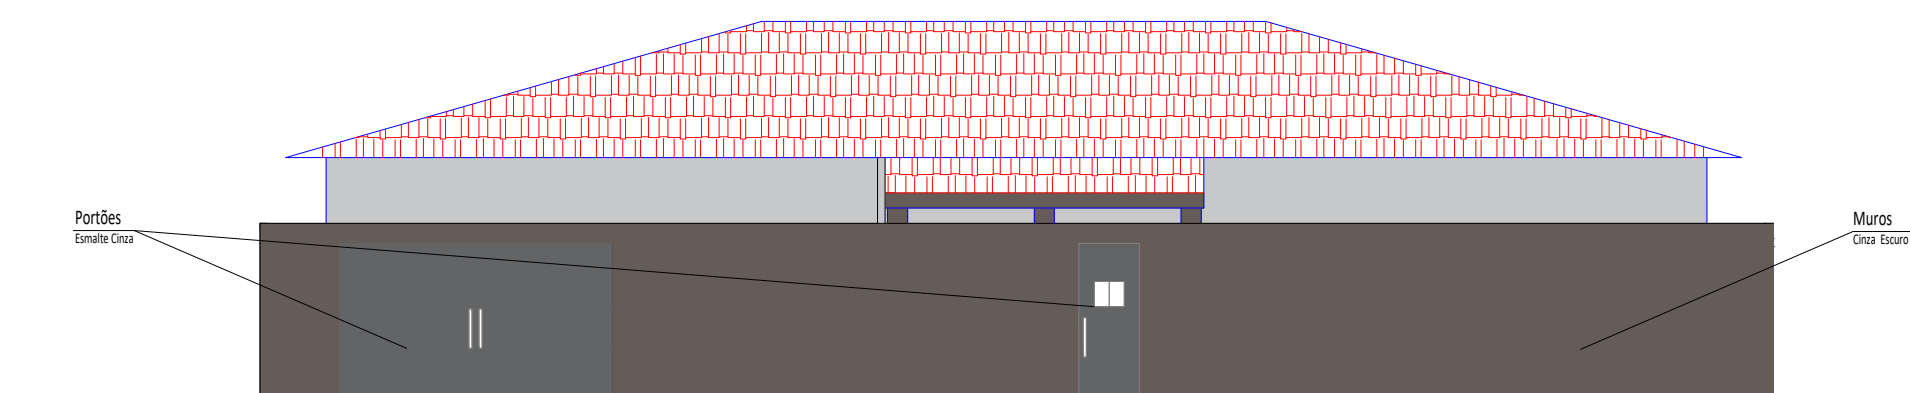


FACHADA

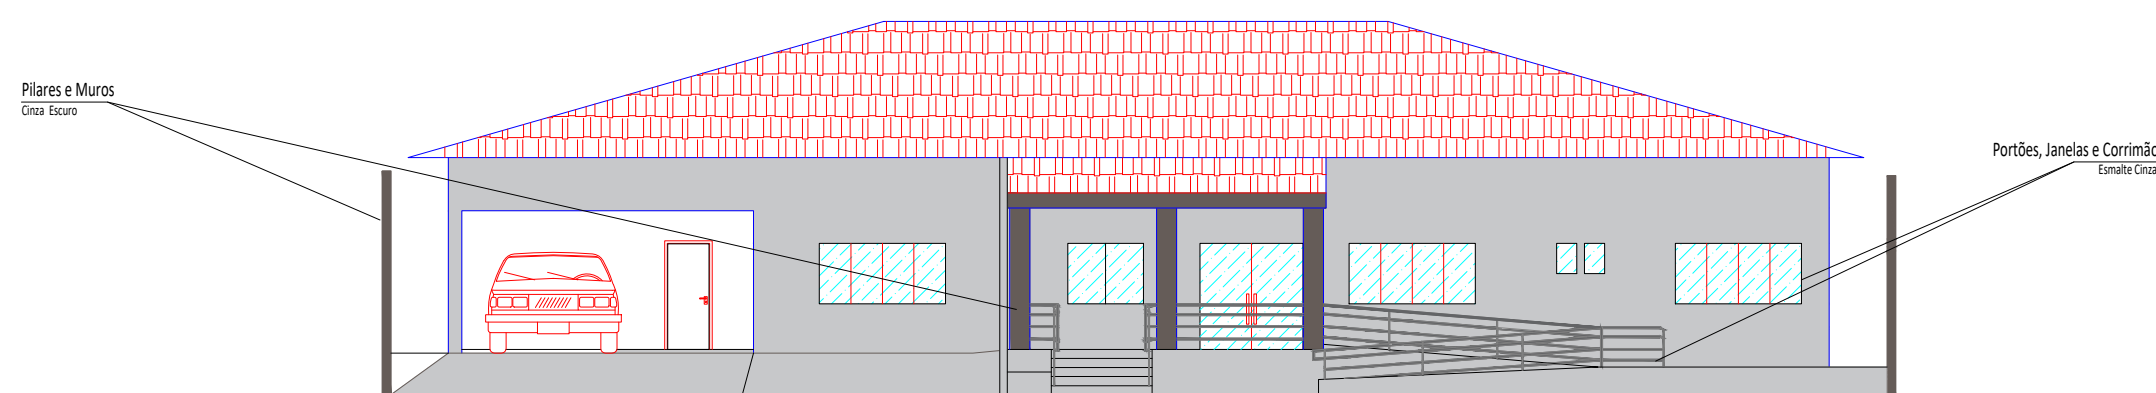

FRETE

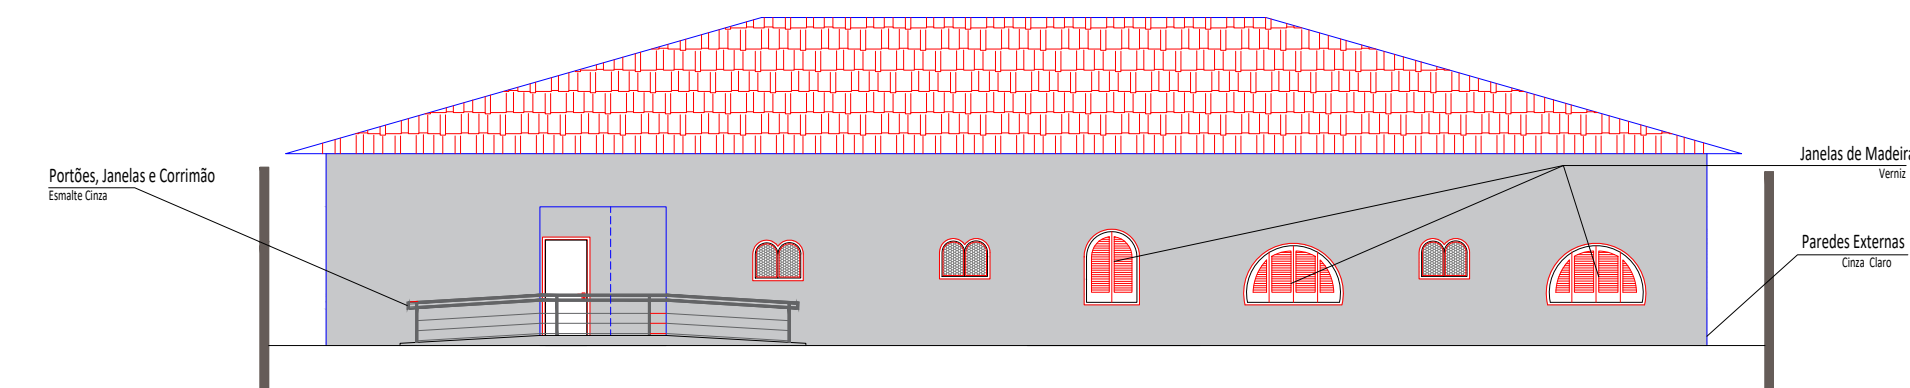

FUNDO

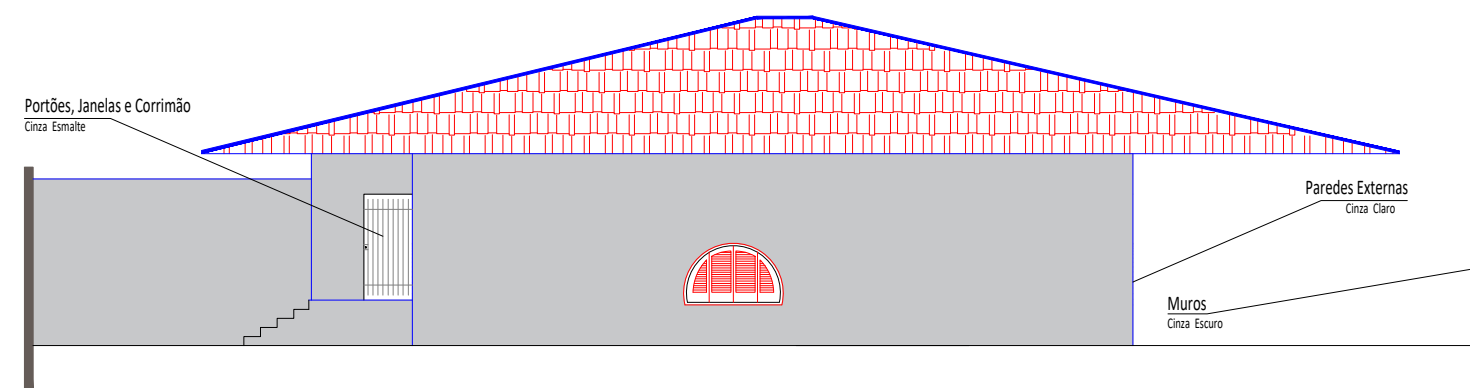

LATERAL

4 **PINTURA DE MUROS, PAREDES EXTERNAS, PORTÕES, JANELAS E CORRIMÃOS**
ESCALA - 1 : 150

| | | |
|--|--------------|--------------------|
|  <div>MINISTÉRIO DA JUSTIÇA E SEGURANÇA PÚBLICA POLÍCIA FEDERAL</div> | | |
| OBRA PÁTIO DE VEÍCULOS DA DPF/NVI/MS | | |
| PROJETO NOVO LAYOUT E EXECUTIVO | | |
| CONTEÚDO | | FOLHA 01/01 |
| AUTORES | PROPRIETÁRIO | DATA SET/2021 |
| | | ESCALA INDICADA |
| ETAPA DO PROJETO | DESENHO | |
| ARQUIVO | | |