

LOCAÇÃO

Escala: 1/200

Rua Barão de Ouro Preto

- LEGENDA
- Poste
 - Grama

CONFERIR MEDIDAS NO LOCAL

 SR/DPF/MG FONE: 31 3330-5210	DPF/UDI/MG			
	PROJETO: LEVANTAMENTOS			
	PROJETO CORREÇÃO DE VÍCIOS CONSTRUTIVOS E MELHORIAS NA DPF/UDI/MG			
	PROCESSO:	REVISÃO:	ÁREAS:	PRANCHA n°
	DATA: 06/2021	DES./PROJ. GTED	X TERRENO X CONSTRUÍDO	01
CÓDIGO DE IDENTIFICAÇÃO:			RECIBO:	

Relação do aço

AÇO	N	DIAM	Q	UNIT (cm)	C.TOTAL (cm)
CA50	1	8.0	544	250	136.0
	2	8.0	24	127	3.0
	3	8.0	28	40	1.1
	4	8.0	28	70	1.5
	5	8.0	28	105	2.5
	6	8.0	32	145	4.6
	7	8.0	40	125	5.0
	8	8.0	156	60	9.3
	9	8.0	44	750	33.0
CA60	1	10	3400	38	129.0
	2	11	150	38	5.7
	3	12	28	38	1.0
	4	13	50	38	1.8
	5	14	28	38	1.0
	6	15	112	38	4.2
	7	16	120	38	4.5
	8	17	234	38	8.8
	9	18	77	38	2.9

PILAR	ALTURA (m)	QUANTIDADE	DIMENSÃO (m)
P1	2,5	136	0,10x0,10
P2	1,27	06	0,10x0,10
P3	0,40	07	0,10x0,10
P4	0,70	07	0,10x0,10
P5	1,05	07	0,10x0,10
P6	1,45	08	0,10x0,10
P7	1,25	10	0,10x0,10
P8	0,60	39	0,10x0,10
P9	0,75	11	0,10x0,10

Resumo do aço


AÇO	DIAM	PESO (kg)
CA50	8.0	736,44
CA60	5.0	258,88

Vol. de concreto total (C-35) = 4.21 m³
Área de forma total = 83.71 m²

Resumo do aço



AÇO	DIAM	PESO (kg)
CA50	8.0	1.278,65
CA60	5.0	485,85

Vol. de concreto total (C-35) = 7.28 m³
Área de forma total = 145.29 m²

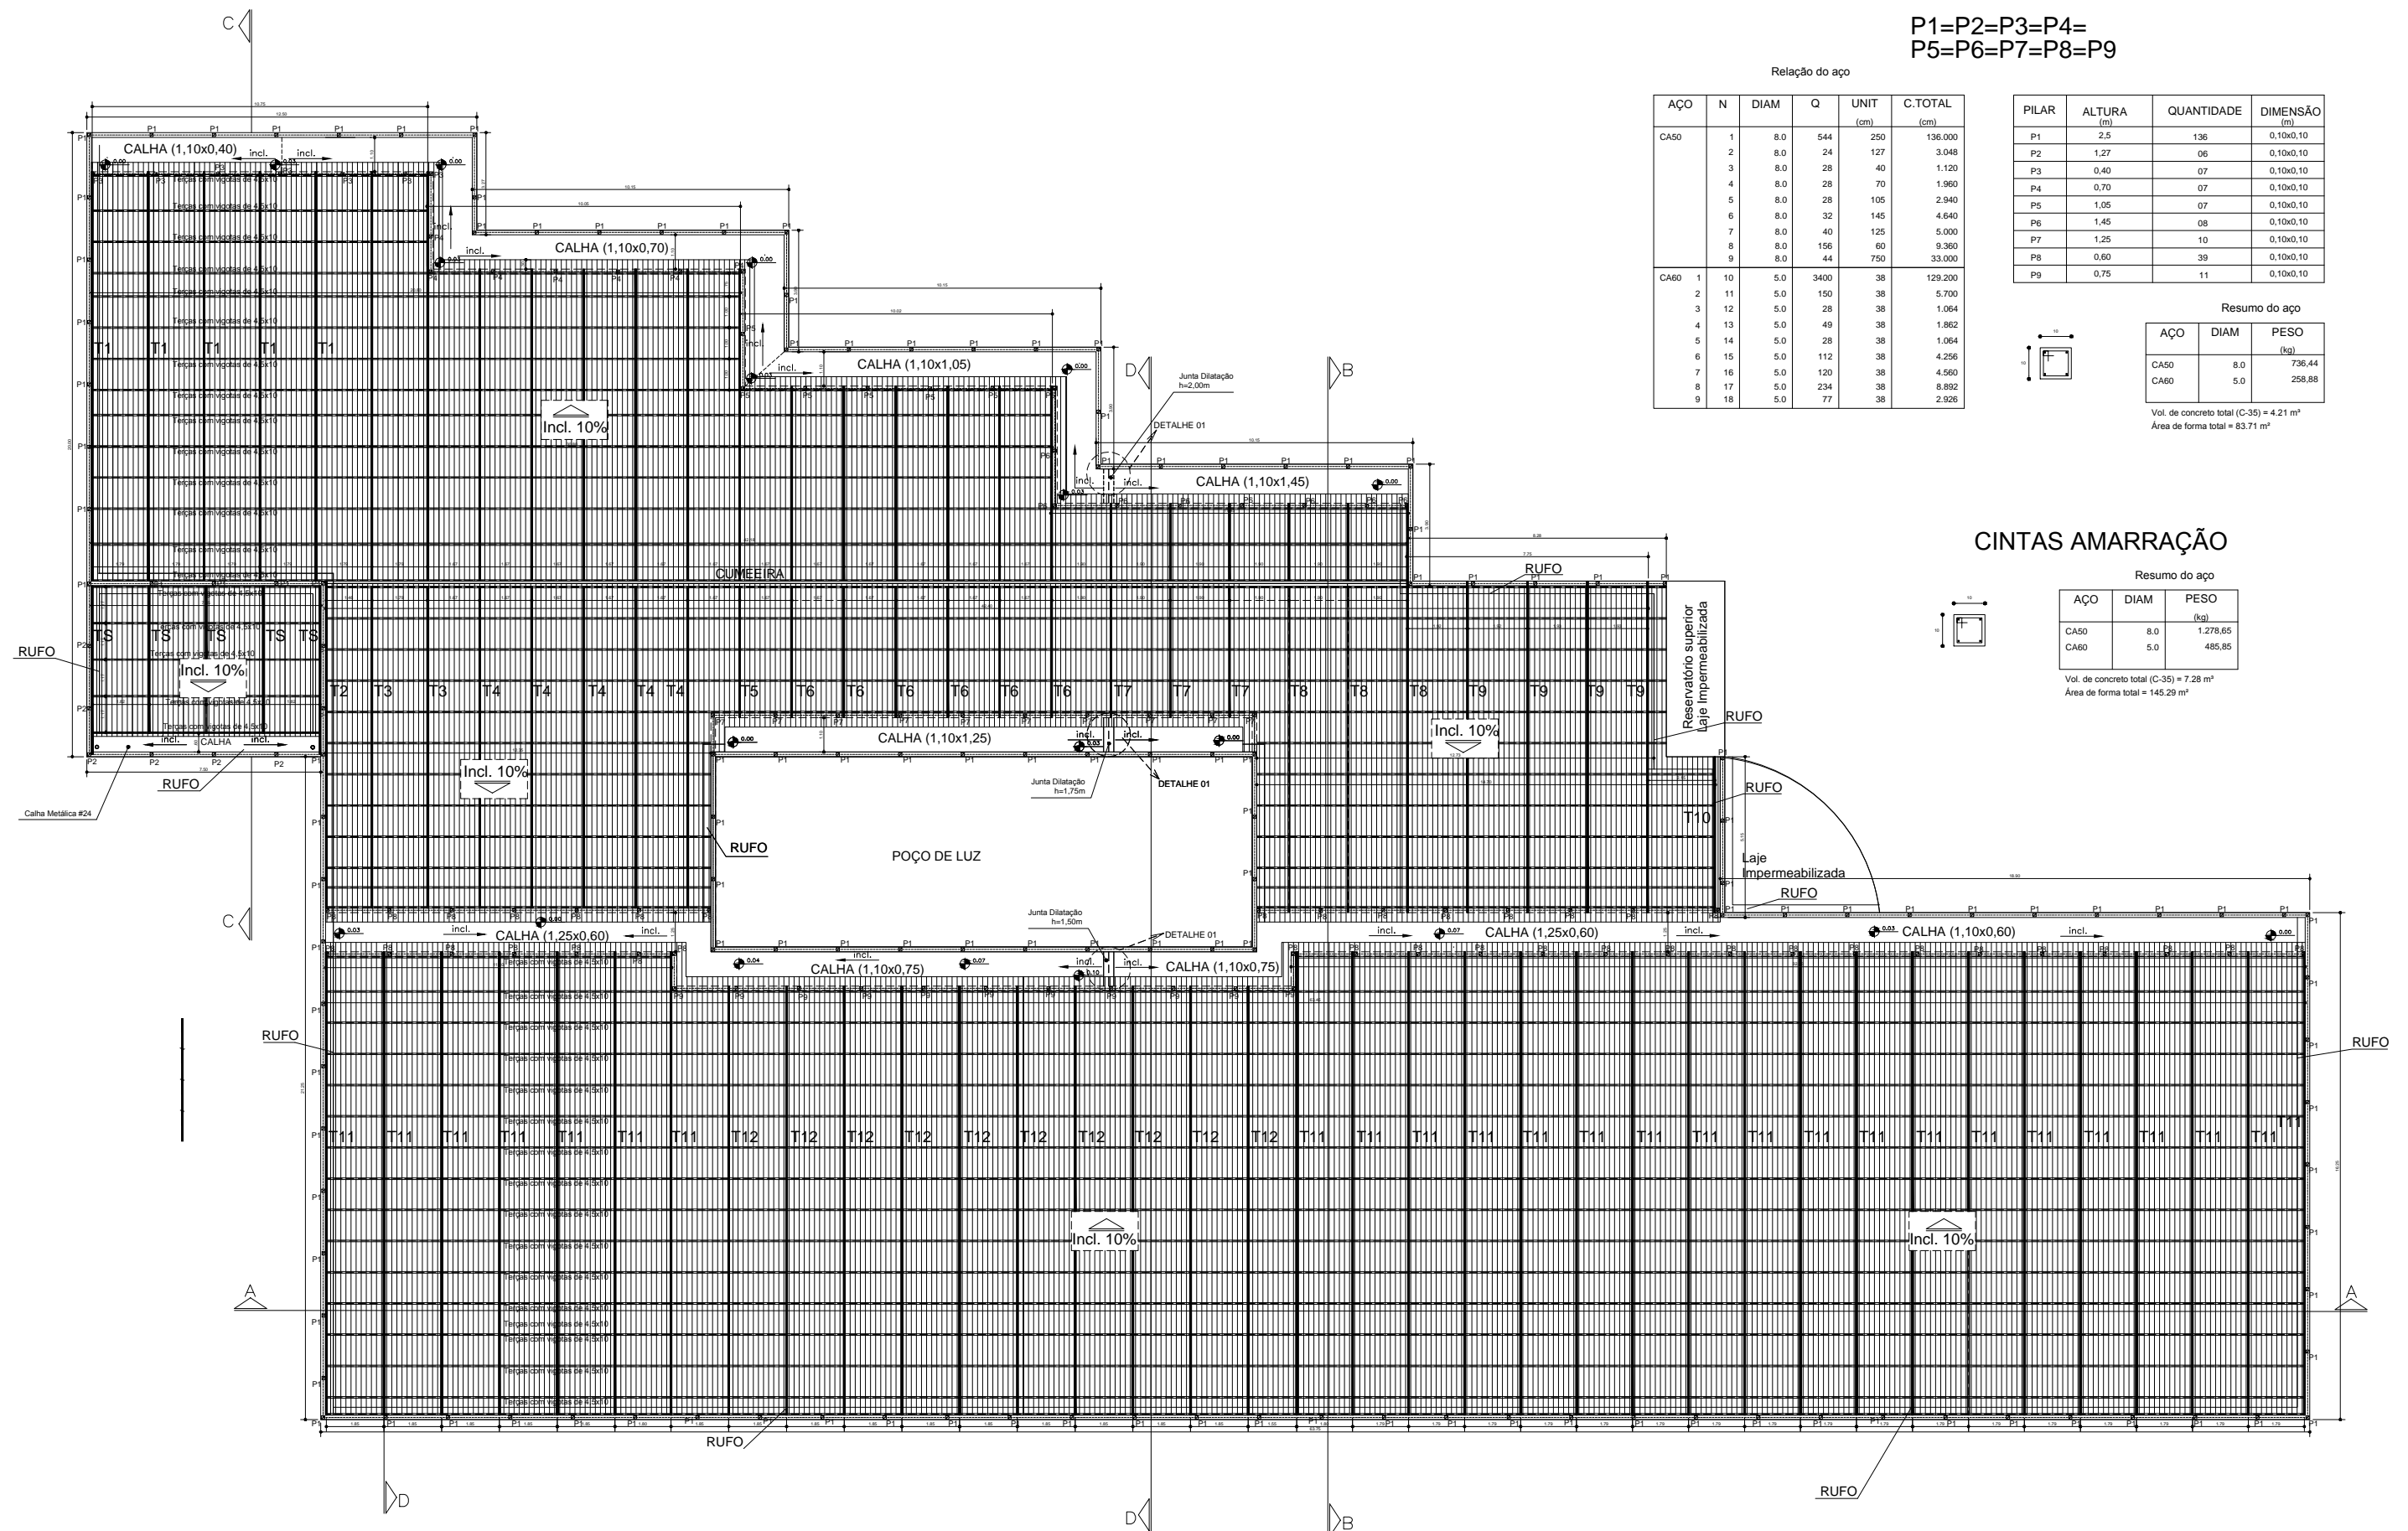

Escala: 1/100

CONFERIR MEDIDAS NO LOCAL

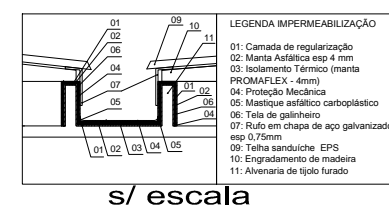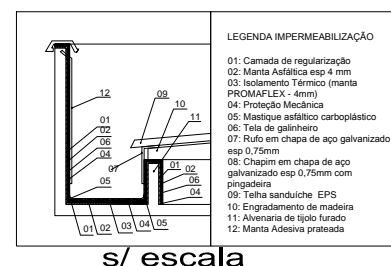


DPF/UDI/MG

PROJETO: PLANTA DA COBERTURA

PROJETO CORREÇÃO DE VÍCIOS CONSTRUTIVOS E MELHORIAS NA DPF/UDI/MG

PROCESSO:	REVISÃO:	ÁREAS: TERRENO	PRANCHA n° 02
DATA: 06/2021	DES./PROJ. GTED	X CONSTRUÍDO	
CÓDIGO DE IDENTIFICAÇÃO:		RECIBO:	

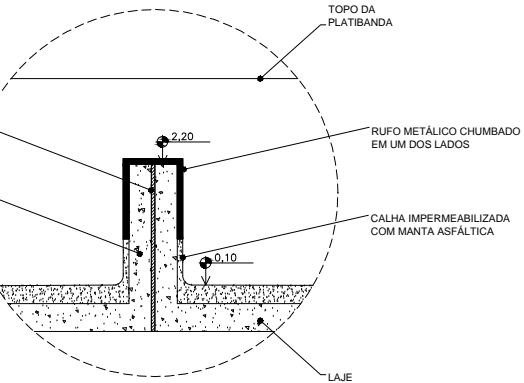


DISTRIBUIÇÃO DAS TELHAS SOBRE AS ESTRUTURAS

Escala: 1/100


MATERIAL	UNIDADE	QUANTIDADE
Unguento de Argemônio com óleo 1.000 ml	ca	3.233,00 com 10% de acréscimo 3.556,30
Unguento de Argemônio com óleo 1.000 ml	ca	2.651,00 com 10% de acréscimo 2.916,10
Creme 4.304/50	ca	2.221,00 com 10% de acréscimo 2.443,10
Propp 1547	Kg	25
Propp 1548	Kg	18
Cateteres com ligadura 40/60 mm	Pç	36
Tubo fixo variável tipo P-2 (sem fixação)	m2	1.762,20
TOTAL		8.769




<div>DPF / UDI / MG</div>			
<div> <div>PROJETO: PLANTA DA COBERTURA</div> <div>PROJETO CORREÇÃO DE VÍCIOS CONSTRUTIVOS E MELHORIAS NA DPF/UDI/MG</div> </div>			
PROCESSO:	REVISÃO:	ÁREAS:	PRANCHA n°
		TERRENO	03
		CONSTRUÍDO	
DATA:	DES./PROJ.		
06/2021	GTEd		
CÓDIGO DE IDENTIFICAÇÃO:		RECIBO:	

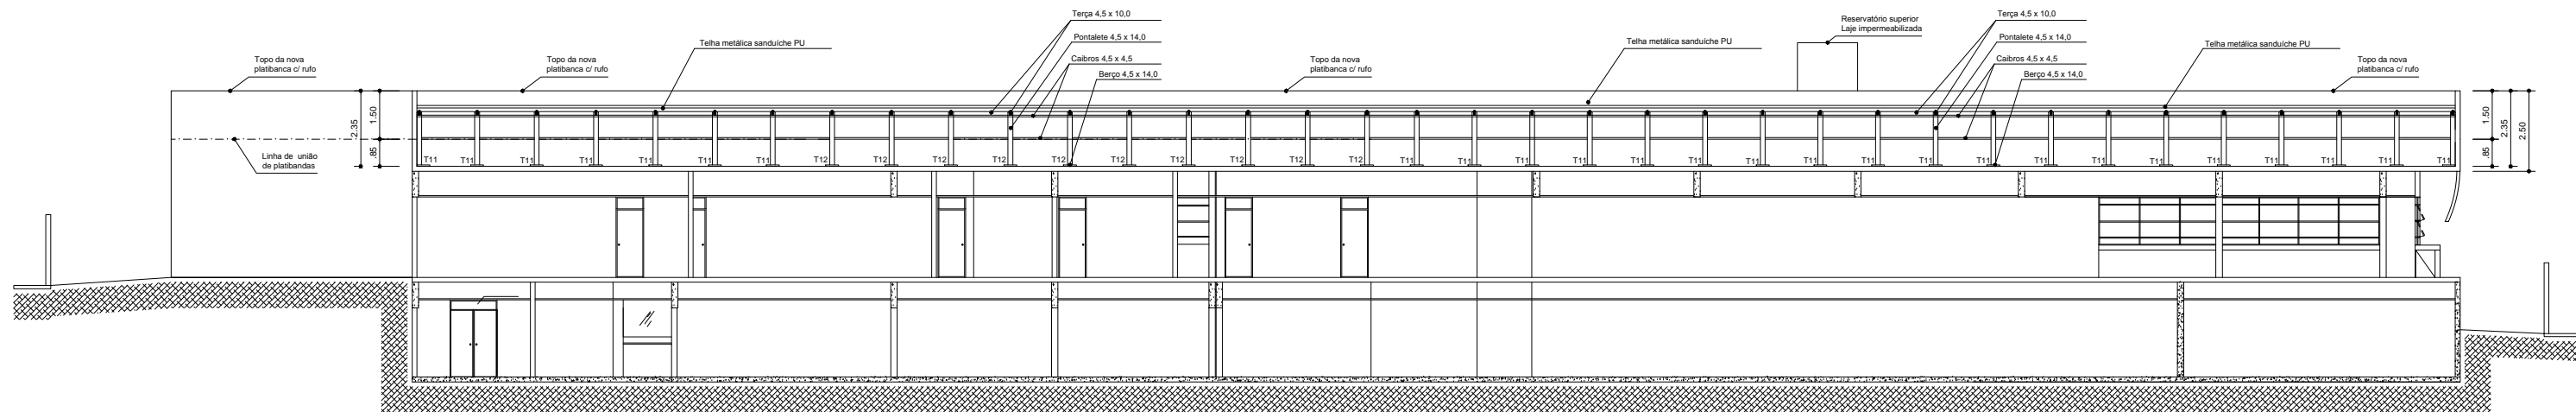


CORTE AA
Escala: 1/100

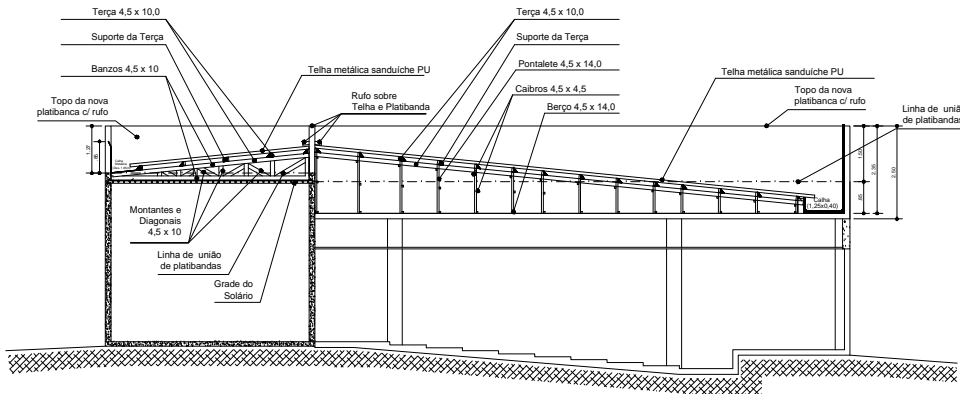

CORTE CC
Escala: 1/100

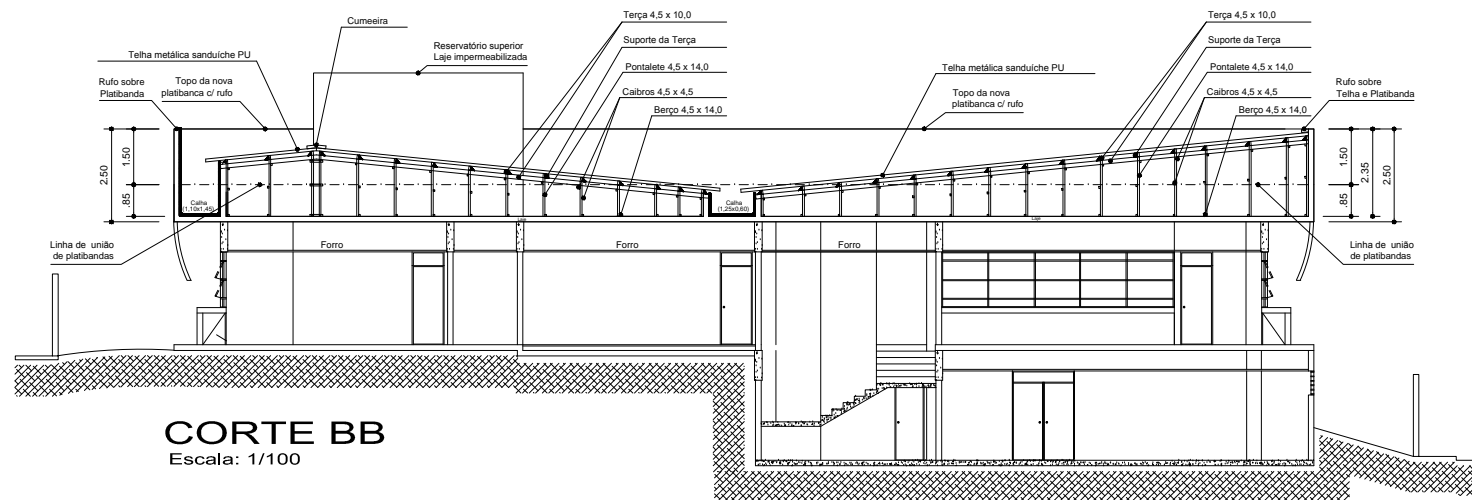

CORTE BB
Escala: 1/100

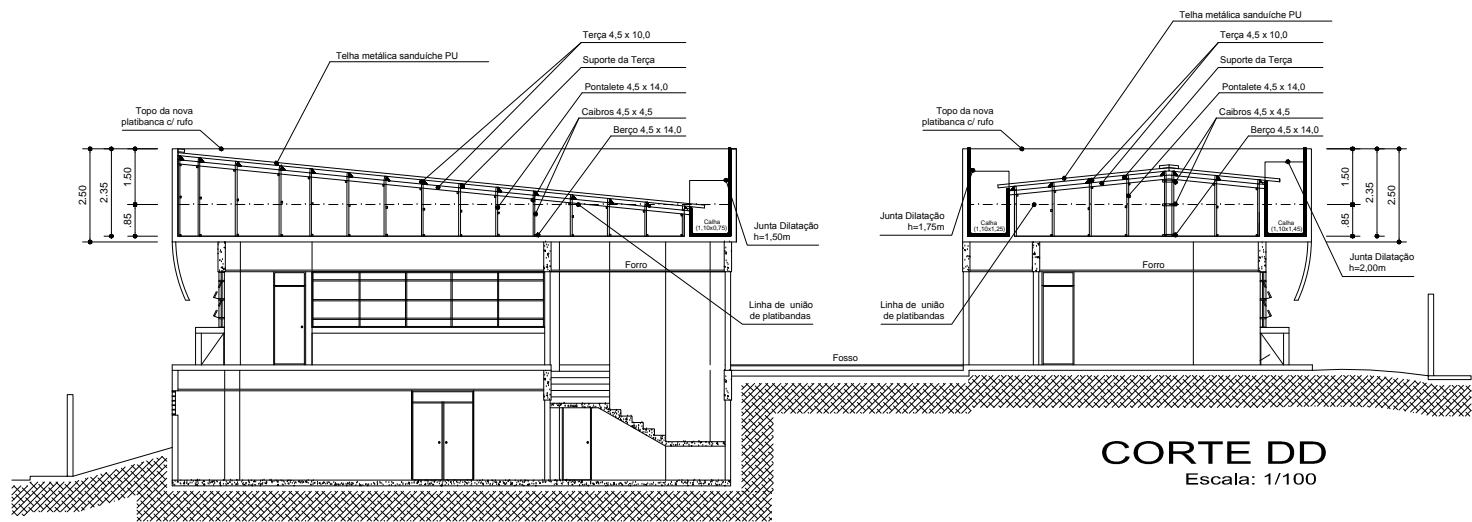

CORTE DD
Escala: 1/100

CONFERIR MEDIDAS NO LOCAL
















SR/DPF/MG
FONE: 31. 3330-5210

DPF/UDI/MG

PROJETO: CORTES TÍPICOS DA COBERTURA

PROJETO CORREÇÃO DE VÍCIOS CONSTRUTIVOS E MELHORIAS NA DPF/UDI/MG

PROCESSO:	REVISÃO:	ÁREAS: TERRENO X CONSTRUÍDO	PRANCHA n° 04
DATA: 06/2021	DES./PROJ. GTED	X	
CÓDIGO DE IDENTIFICAÇÃO:		RECIBO:	

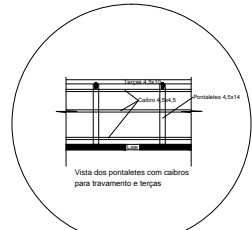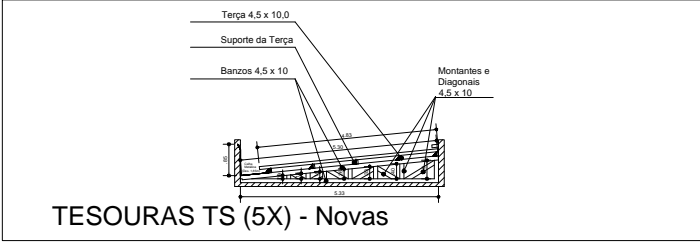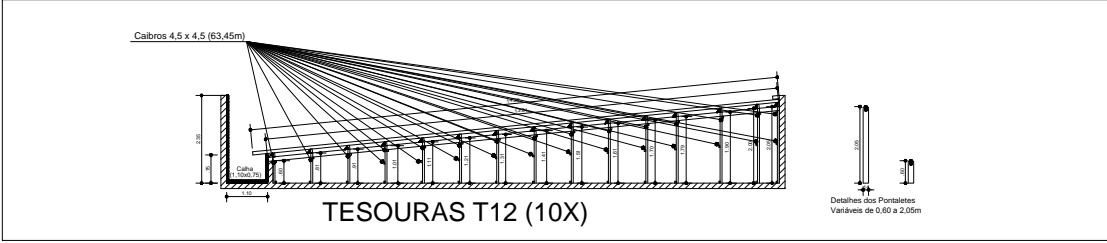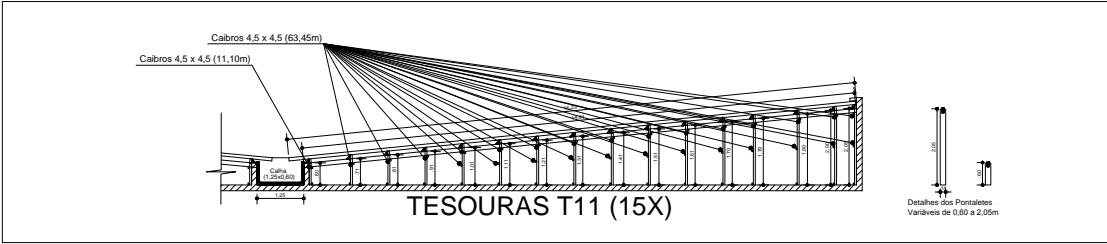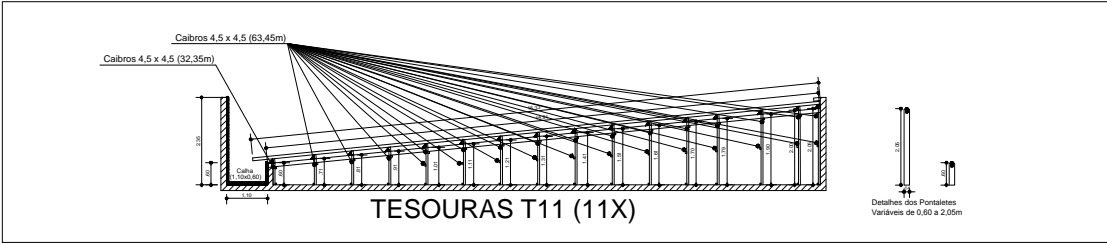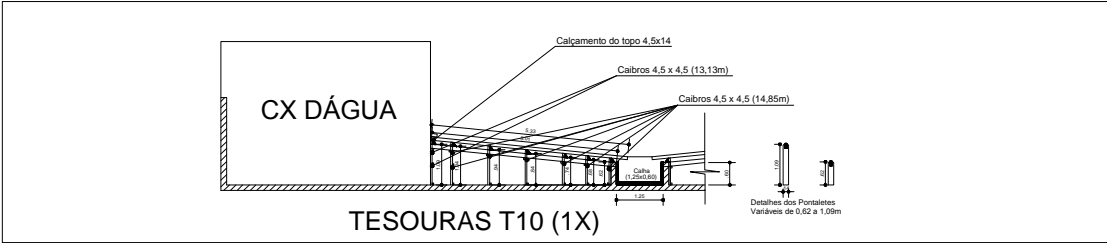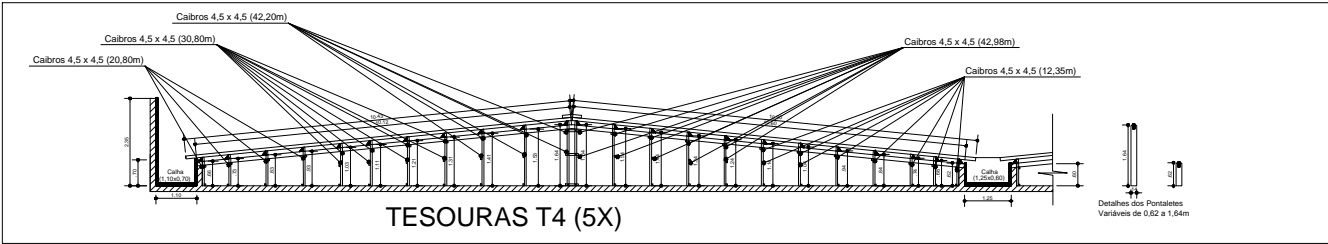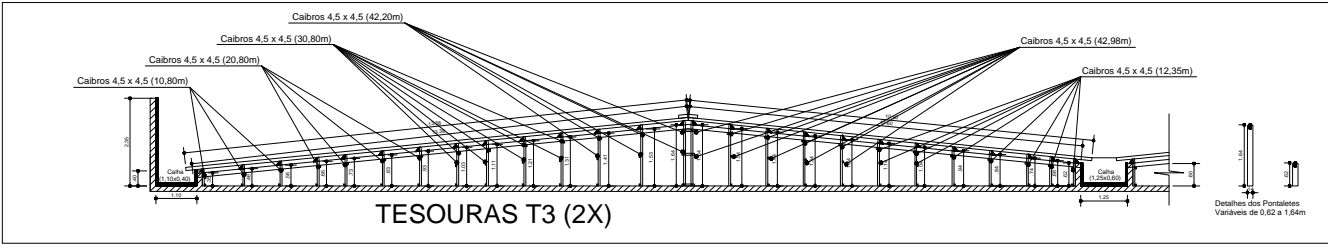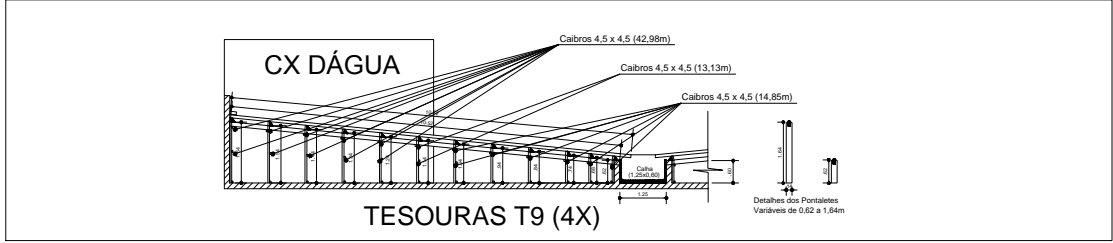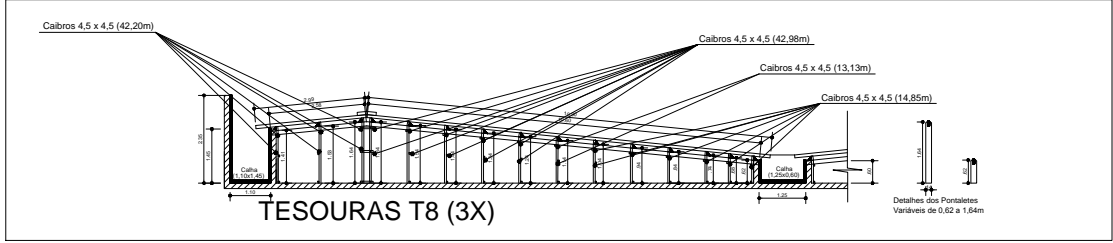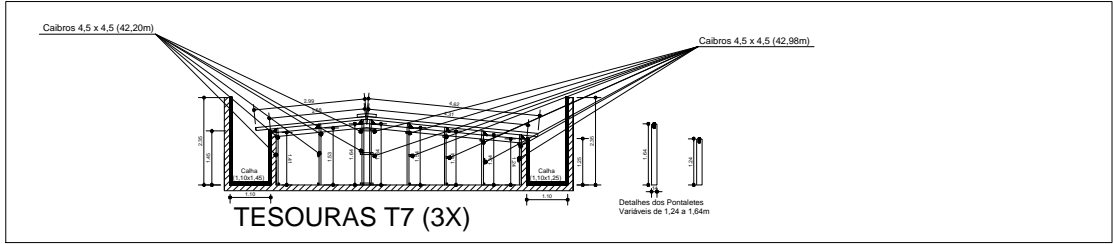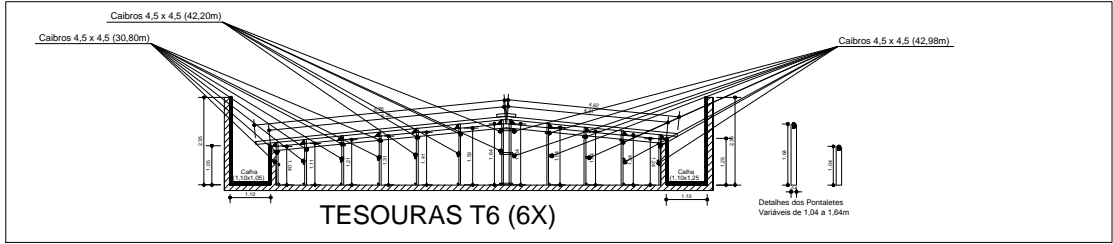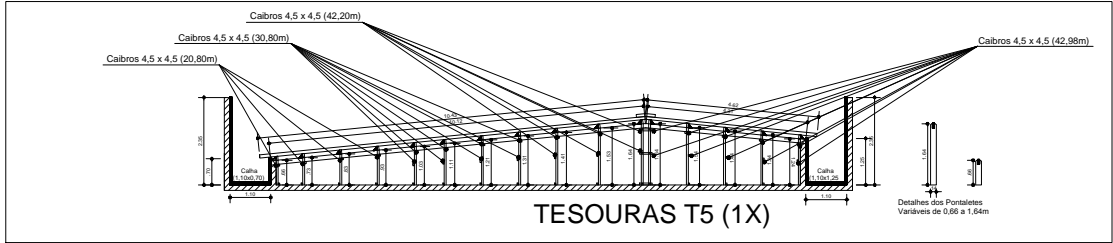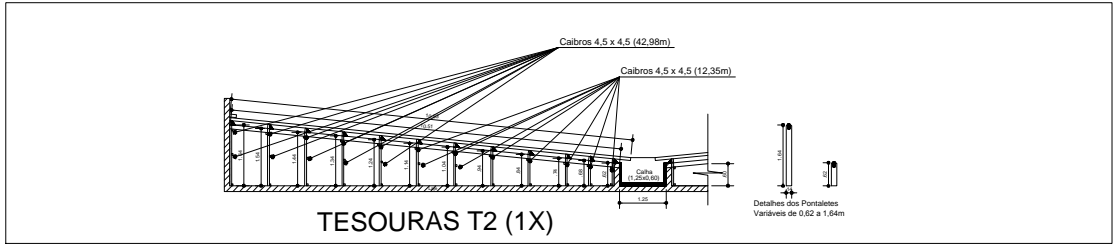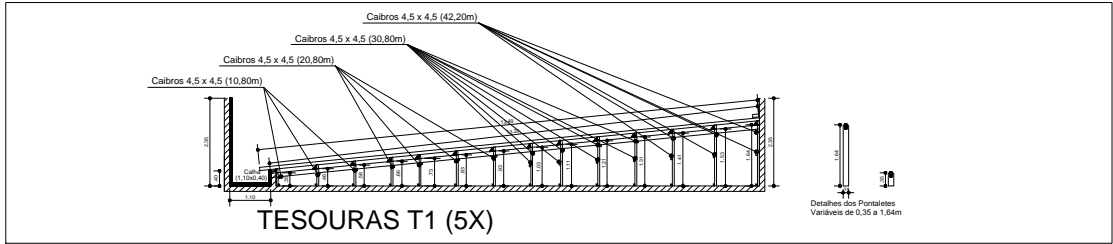



DETALHE Travamento dos Pontaletes

DETALHAMENTO TESOURAS


Escala: 1/100



DPF/UDI/MG			
PROJETO: PLANTA DA COBERTURA			
PROJETO CORREÇÃO DE VÍCIOS CONSTRUTIVOS E MELHORIAS NA DPF/UDI/MG			
PROCESSO:	REVISÃO:	ÁREAS: TERRENO x CONSTRUÍDO	PRANCHA n° 05
DATA: 06/2021	DES./PROJ. GTED		
CÓDIGO DE IDENTIFICAÇÃO:		RECIBO:	

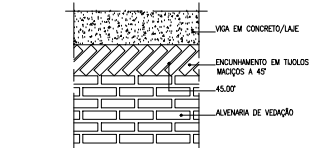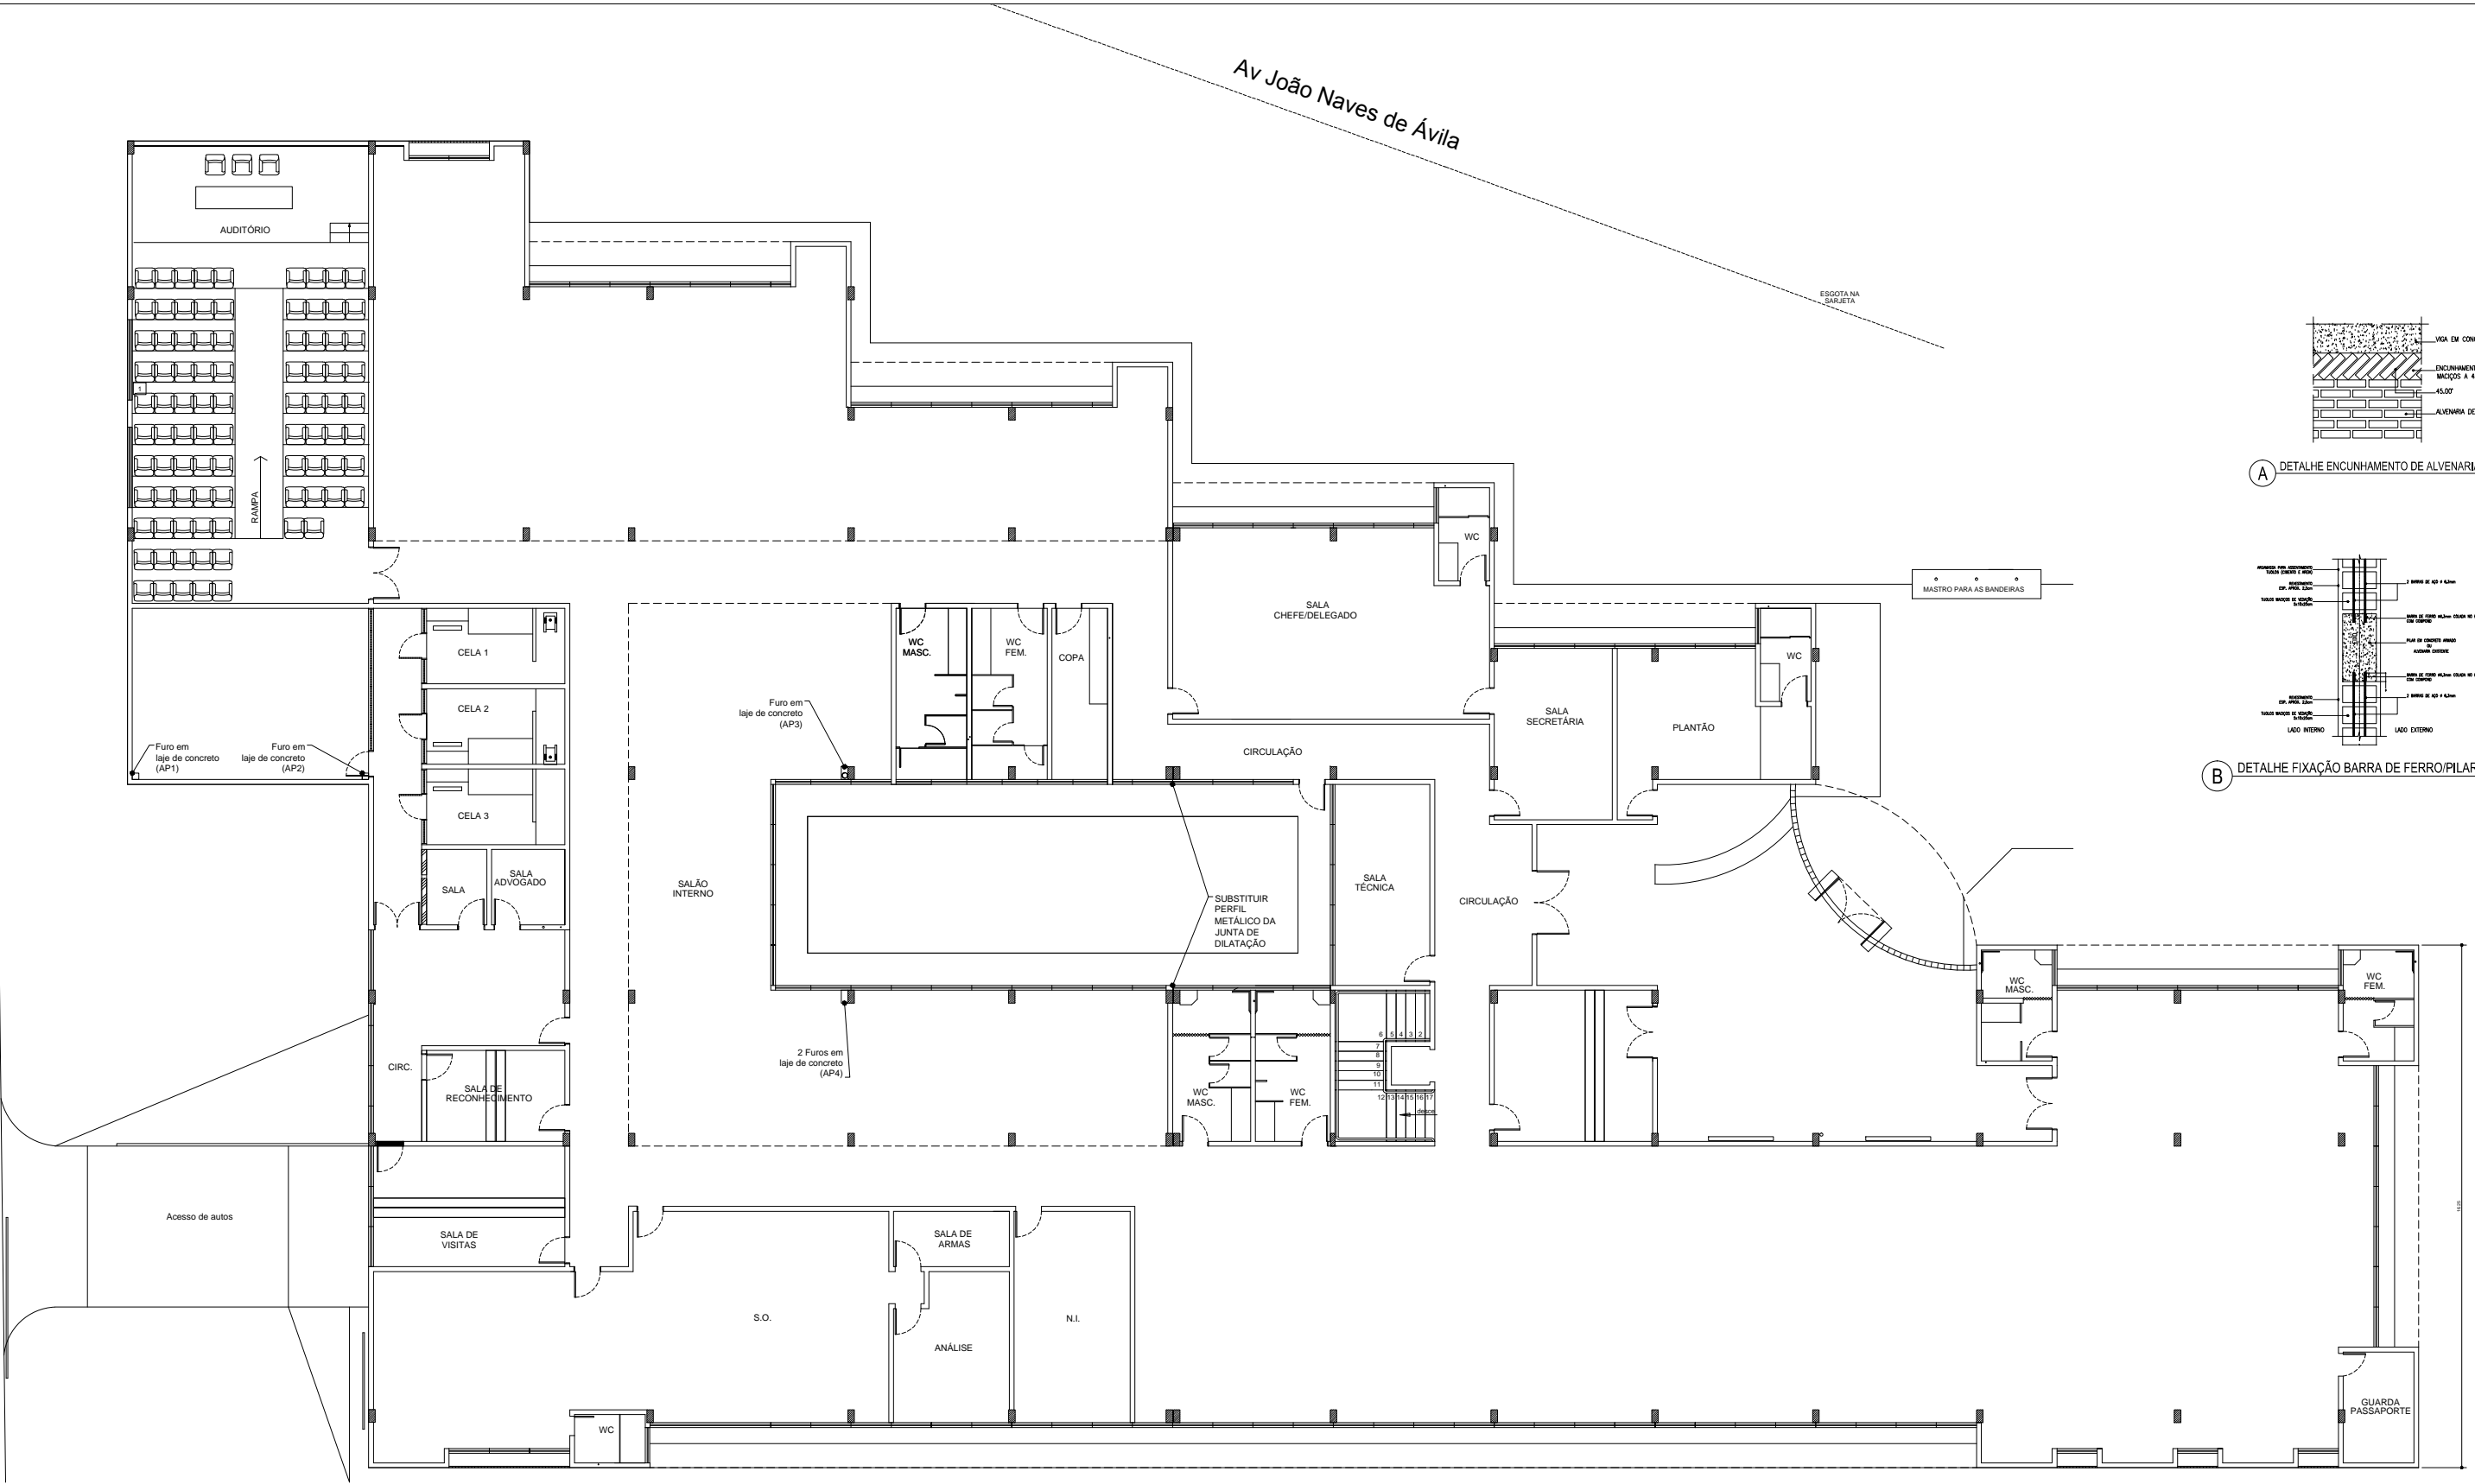

A DETALHE ENCASAMENTO DE ALVENARIAS

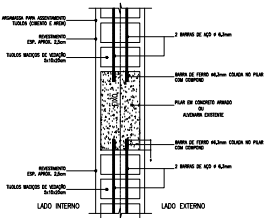


B DETALHE FIXAÇÃO BARRA DE FERRO/PILAR

LEGENDA


ALVENARIA A SER CONSTRUÍDA

TÉRREO
Escala: 1/100

CONFERIR MEDIDAS NO LOCAL

 SR/DPF/MG FONE: 31 3330-5210				DPF/UDI/MG			
PROJETO: PROJETO DE DEMOLIÇÃO							
PROJETO CORREÇÃO DE VÍCIOS CONSTRUTIVOS E MELHORIAS NA DPF/UDI/MG							
PROCESSO:	REVISÃO:	ÁREAS:	PRANCHA n°				
DATA:	DES./PROJ.	X TERRENO	07				
06/2021	GTED	X CONSTRUÍDO					
CÓDIGO DE IDENTIFICAÇÃO:			RECIBO:				

Rua Conselheiro Lafaiete

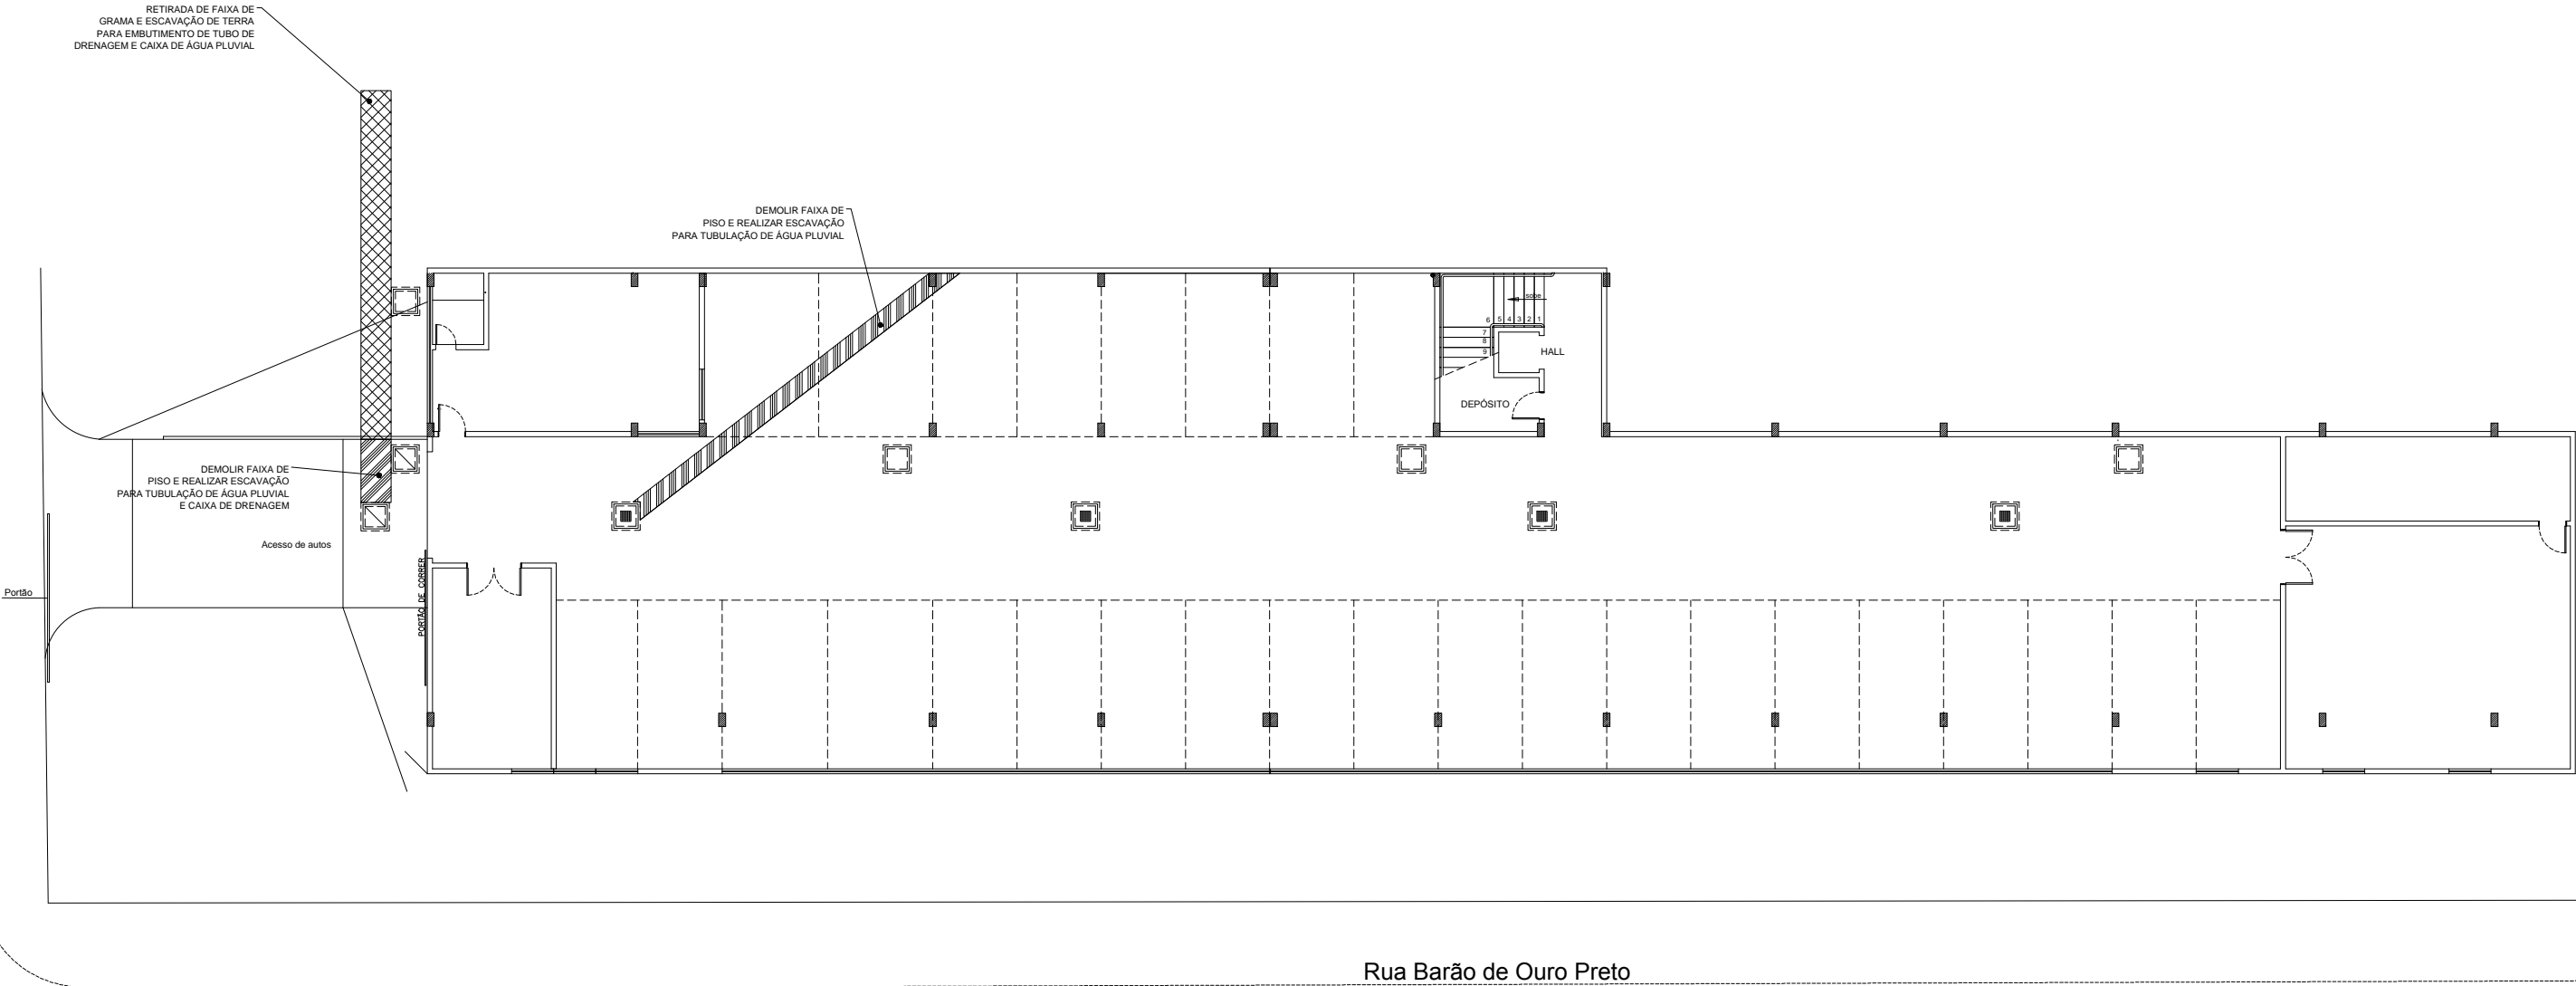


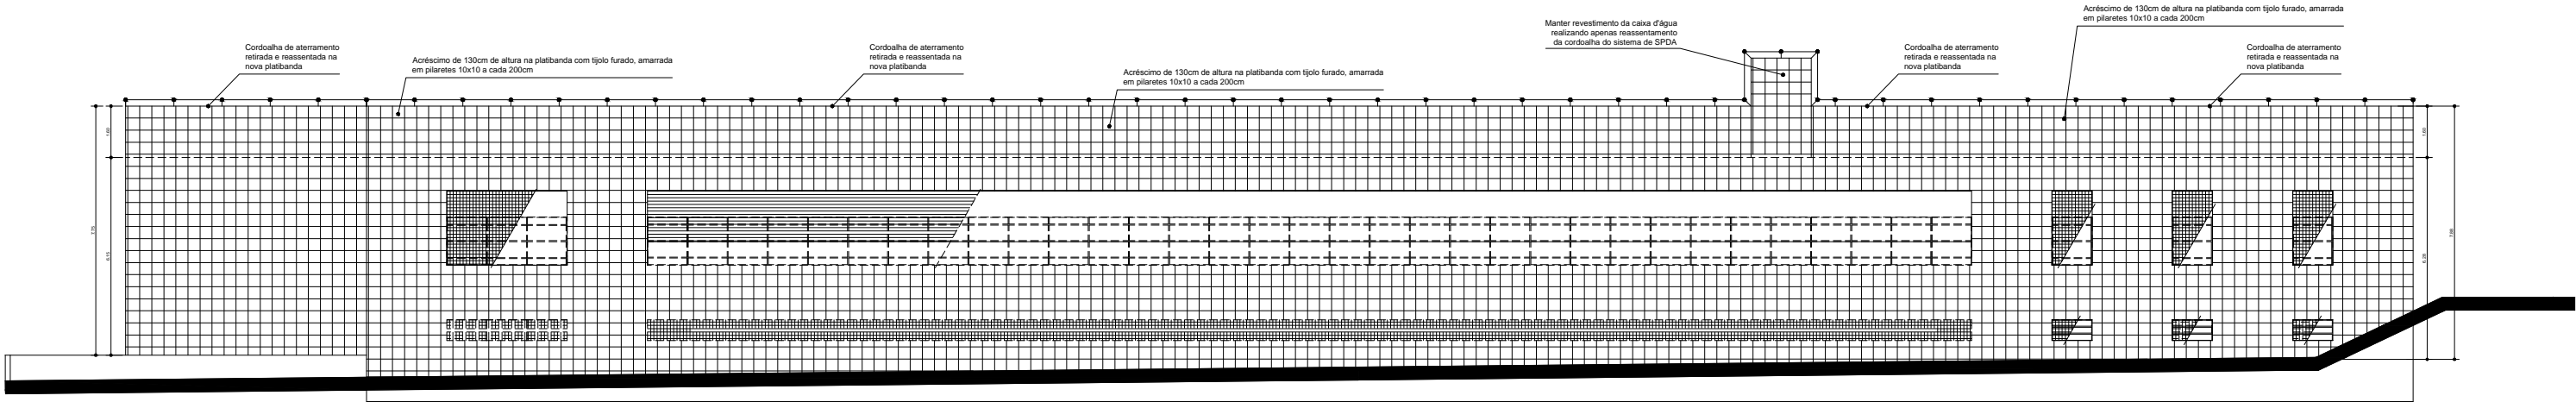
LEGENDA

- GRAMA A SER RETIRADA
- PISO A SER DEMOLIDO

SUBSOLO
Escala: 1/100


CONFERIR MEDIDAS NO LOCAL

 SR/DPF/MG FONE: 31 3330-5210	DPF/UDI/MG			
	PROJETO: PROJETO DE DEMOLIÇÃO			
	PROJETO CORREÇÃO DE VÍCIOS CONSTRUTIVOS E MELHORIAS NA DPF/UDI/MG			
	PROCESSO:	REVISÃO:	ÁREAS:	PRANCHA n°
	DATA: 06/2021	DES./PROJ. GTED	X TERRENO X CONSTRUÍDO	08
CÓDIGO DE IDENTIFICAÇÃO:			RECIBO:	




FACHADA PRINCIPAL

Escala: 1/100

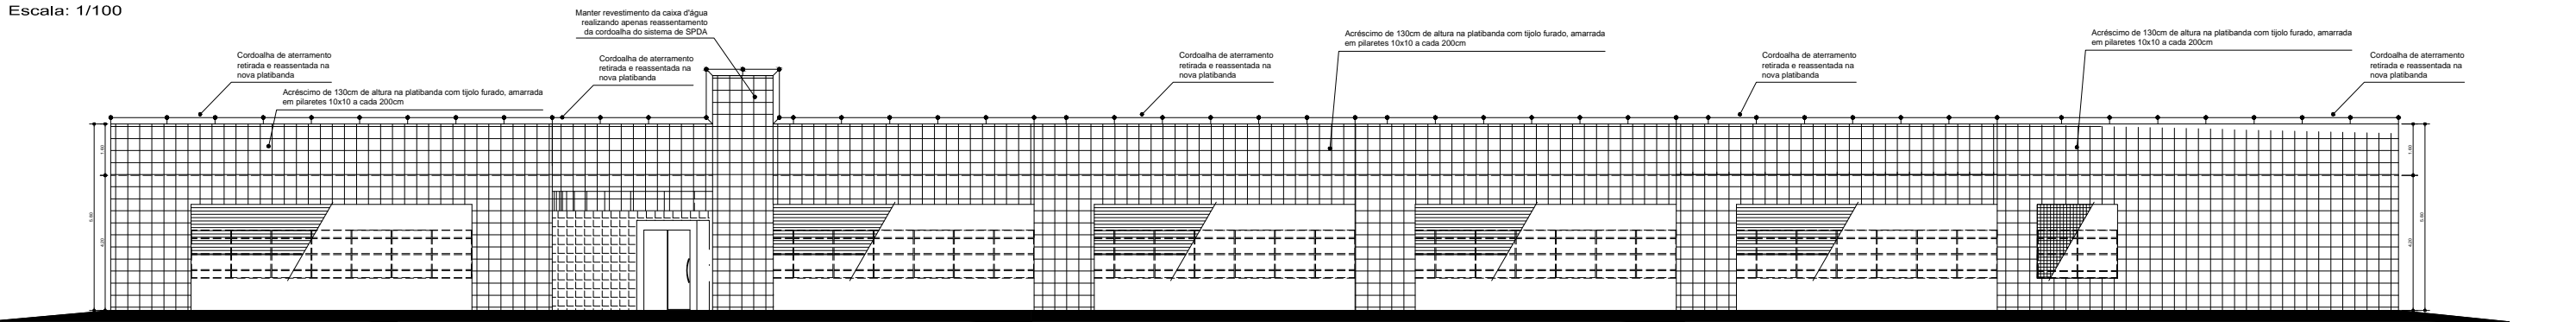


FACHADA POSTERIOR

Escala: 1/100

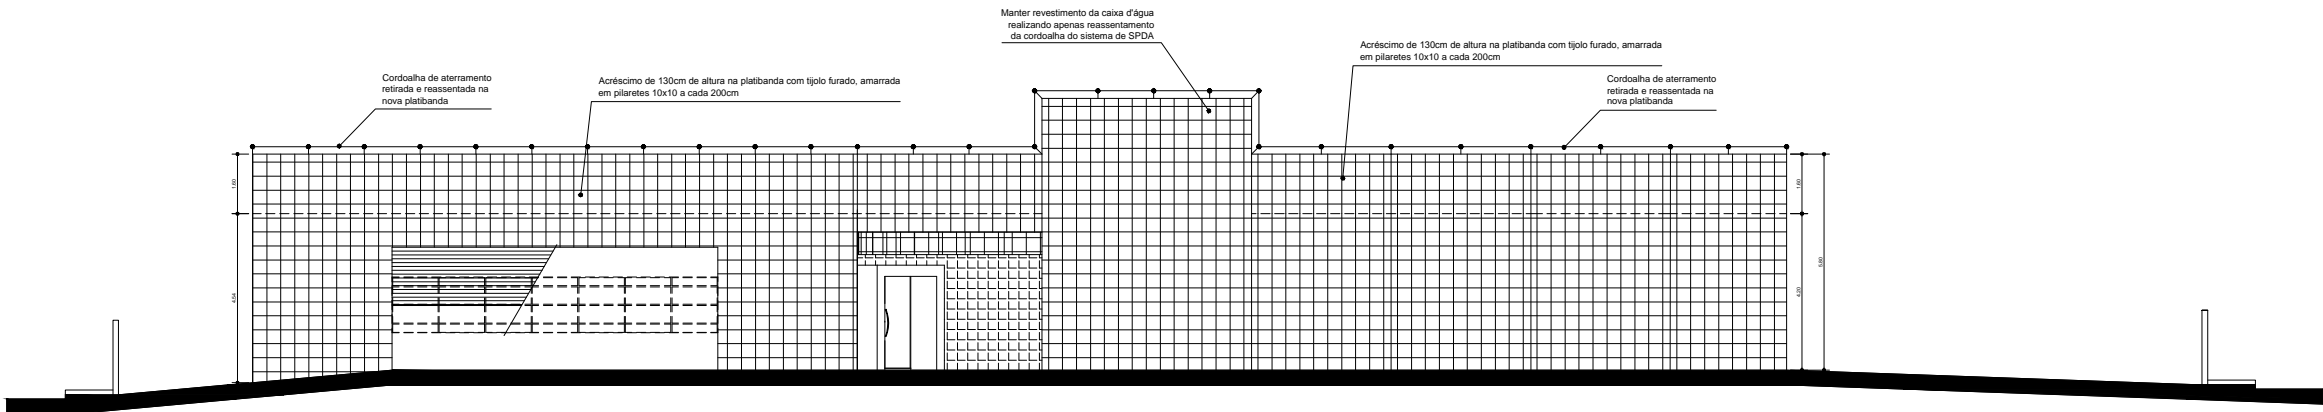

FACHADA DIREITA


Escala: 1/100

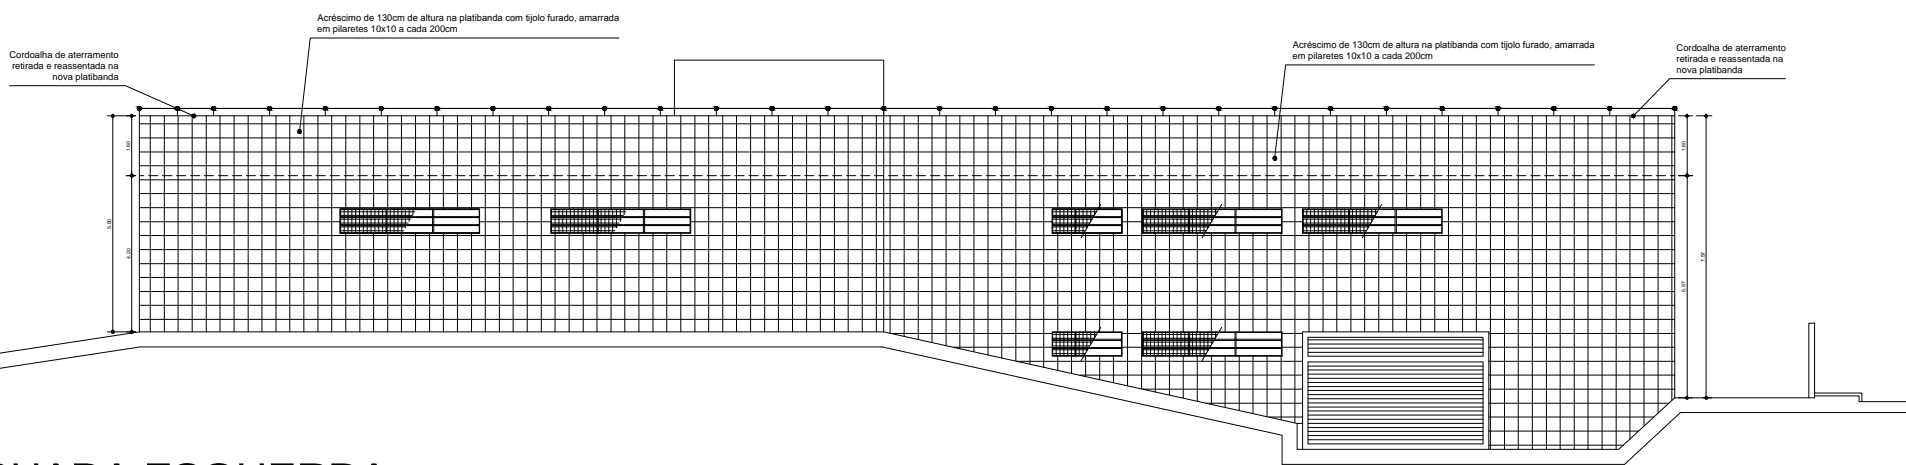


FACHADA ESQUERDA

Escala: 1/100


CONFERIR MEDIDAS NO LOCAL

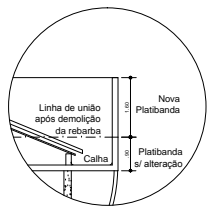

DETALHE PLATIBANDA

				DPF/UDI/MG	
PROJETO: FACHADAS					
PROJETO CORREÇÃO DE VÍCIOS CONSTRUTIVOS E MELHORIAS NA DPF/UDI/MG					
PROCESSO:	REVISÃO:	ÁREAS:		PRANCHA n°	
DATA:	DES./PROJ.	X TERRENO		09	
06/2021	GTE	X CONSTRUÍDO			
CÓDIGO DE IDENTIFICAÇÃO:				RECIBO:	

LEGENDA	
AP	COLUNA DE ÁGUA PLUVIAL
APE	COLUNA DE ÁGUA PLUVIAL EXISTENTE
RH	RALO HEMISFÉRICO
CAP	CAIXA DE ÁGUAS PLUVIAIS
PV	POÇO DE VISITA DE CONCRETO

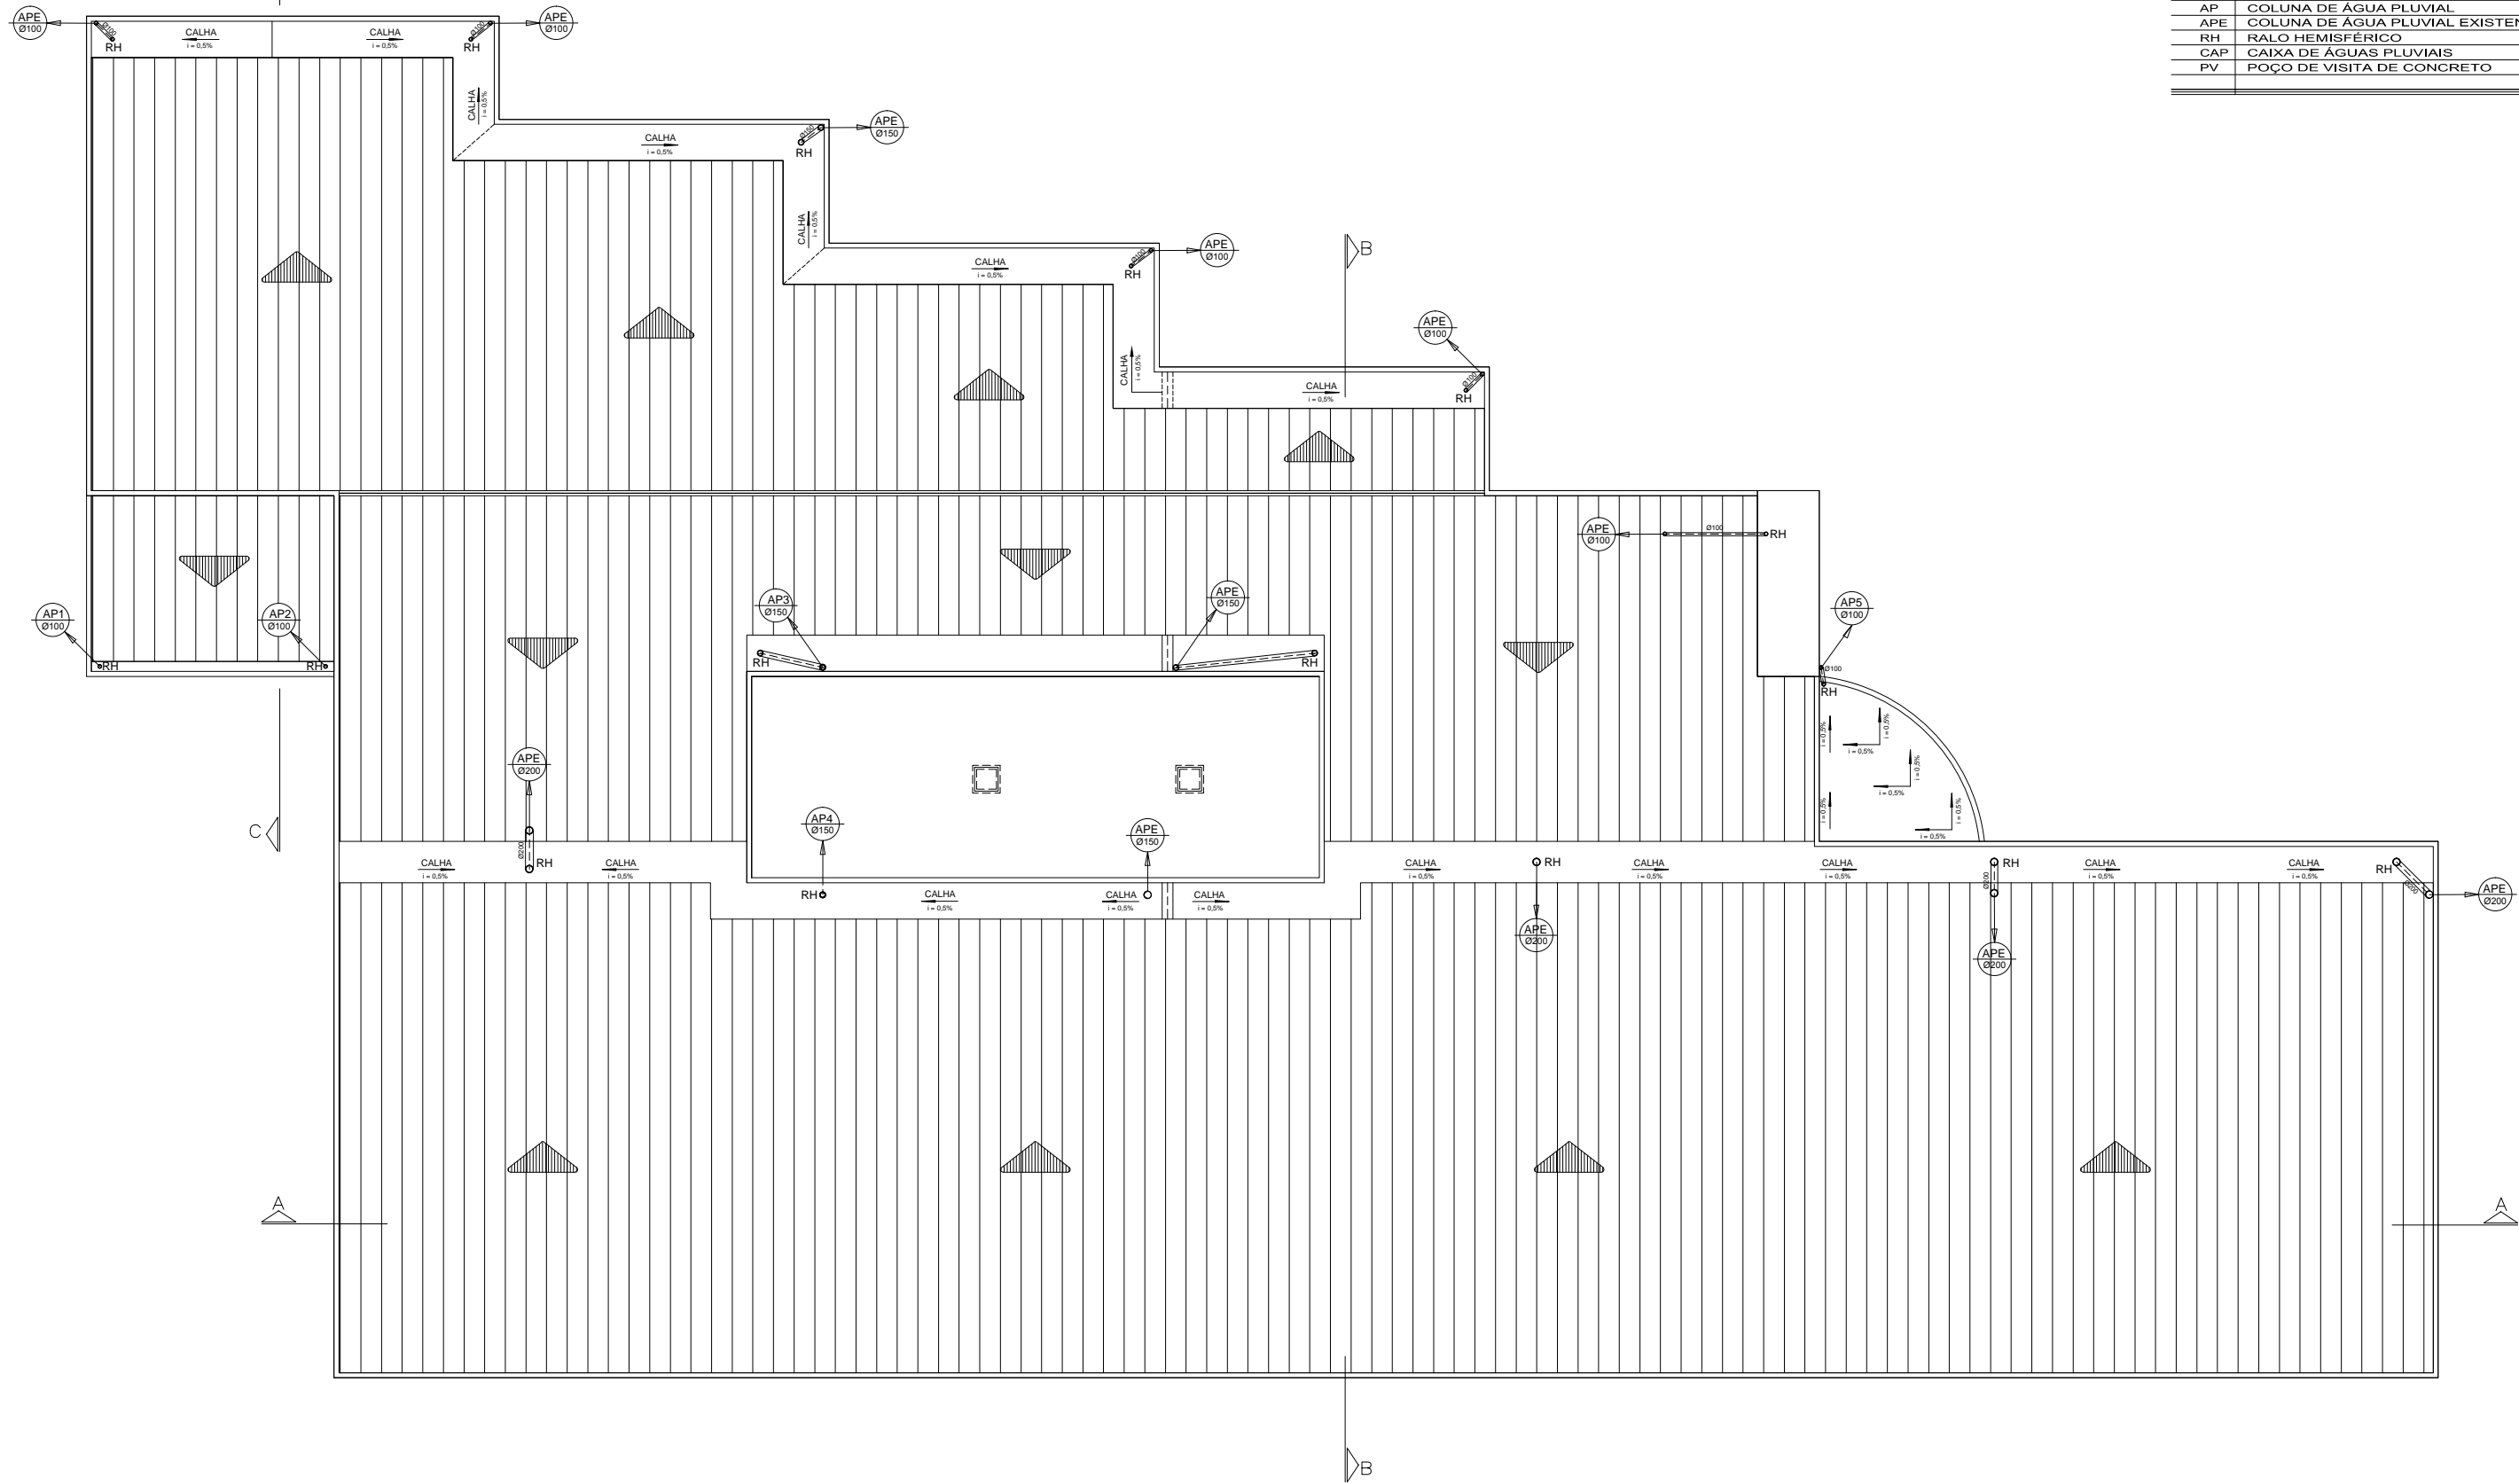

COBERTURA

Escala: 1/100

CONFERIR MEDIDAS NO LOCAL

SR/DPF/MG
FONE: 31. 3330-5210

DPF/UDI/MG

PROJETO: PLANTA DA COBERTURA

PROJETO CORREÇÃO DE VÍCIOS CONSTRUTIVOS E MELHORIAS NA DPF/UDI/MG

PROCESSO:

REVISÃO:

ÁREAS:

PRANCHA n°

TERRENO

X

CONSTRUÍDO

X

10

DATA:


06/2021

DES./PROJ.

GTED

CÓDIGO DE IDENTIFICAÇÃO:

RECIBO:

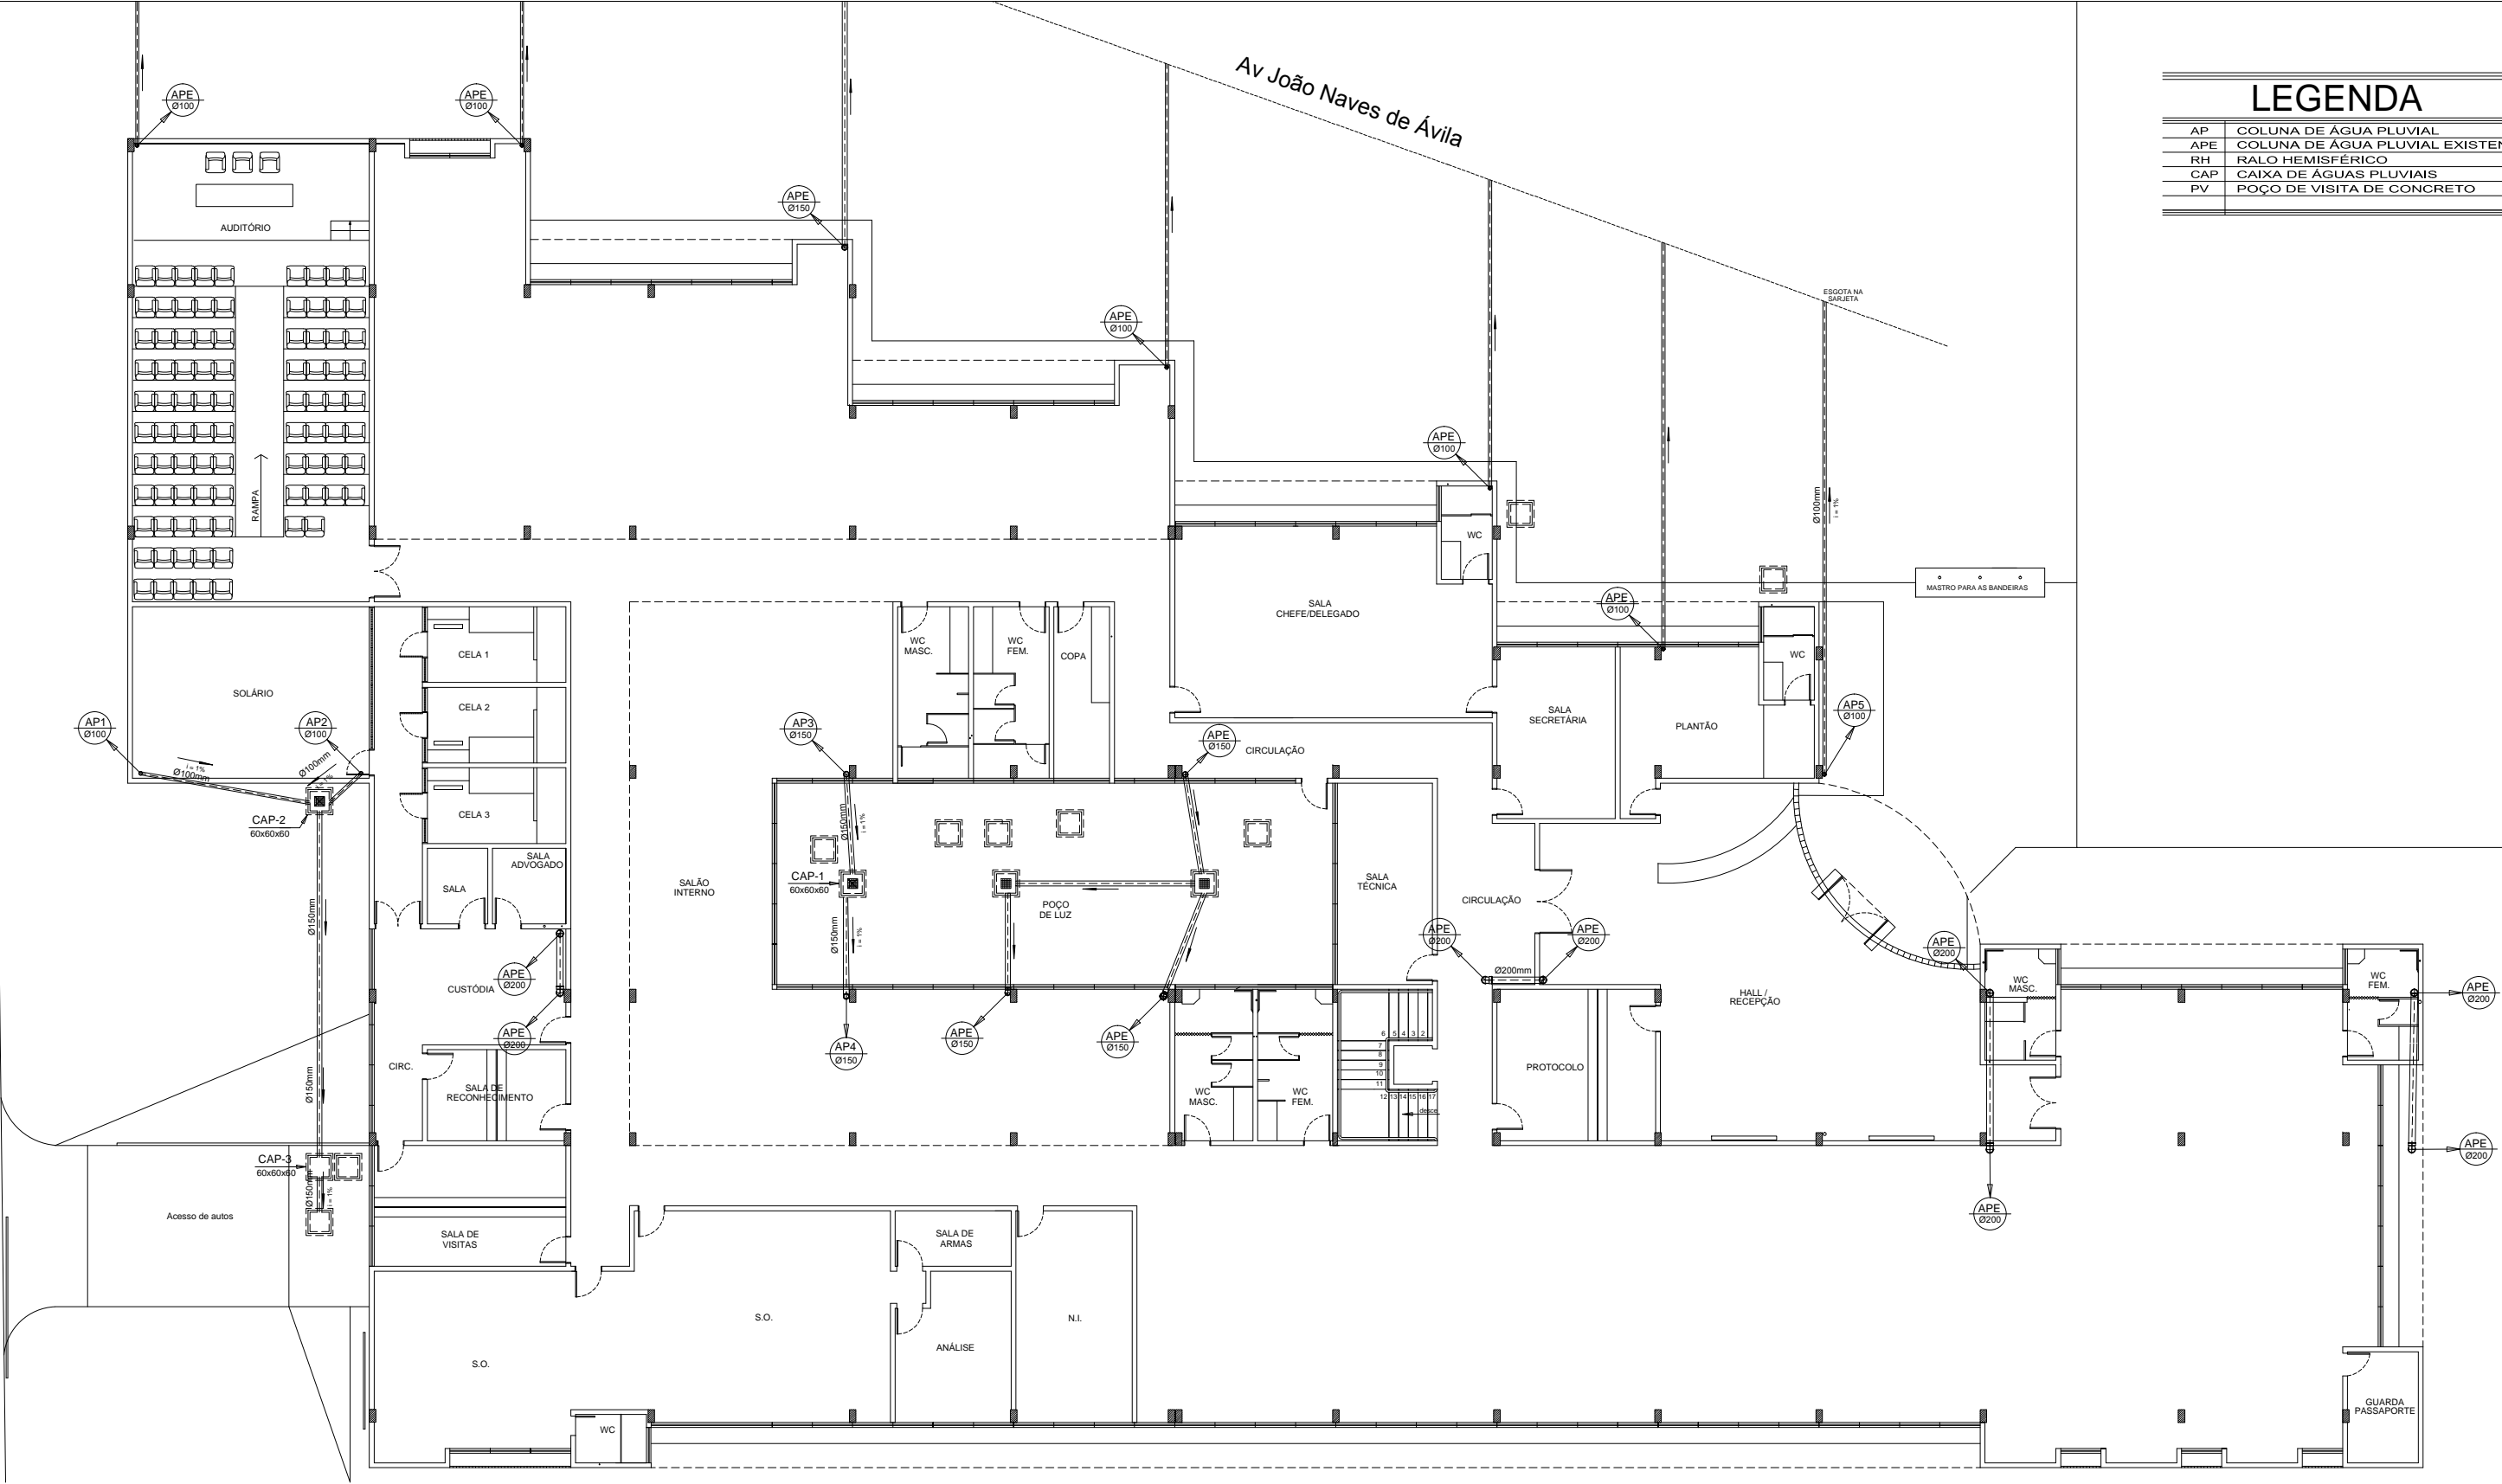


LEGENDA	
AP	COLUNA DE ÁGUA PLUVIAL
APE	COLUNA DE ÁGUA PLUVIAL EXISTENTE
RH	RALO HEMISFÉRICO
CAP	CAIXA DE ÁGUAS PLUVIAIS
PV	POÇO DE VISITA DE CONCRETO

TÉRREO


Escala: 1/100

CONFERIR MEDIDAS NO LOCAL

 <p>SR/DPF/MG FONE: 31 3330-5210</p>	DPF/UDI/MG			
	PROJETO: PLANTA ÁGUA E ESGOTO			
	PROJETO CORREÇÃO DE VÍCIOS CONSTRUTIVOS E MELHORIAS NA DPF/UDI/MG			
	PROCESSO:	REVISÃO:	ÁREAS:	PRANCHA n°
	DATA: 06/2021	DES./PROJ. GTED	X TERRENO X CONSTRUÍDO	11
CÓDIGO DE IDENTIFICAÇÃO:		RECIBO:		

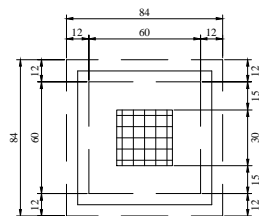


PLANTA

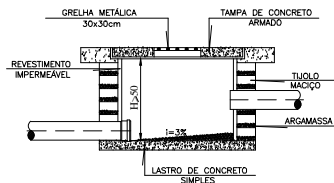

CORTE

CAIXA DE ÁGUAS PLUVIAIS

LEGENDA	
AP	COLUNA DE ÁGUA PLUVIAL
APE	COLUNA DE ÁGUA PLUVIAL EXISTENTE
RH	RALO HEMISFÉRICO
CAP	CAIXA DE ÁGUAS PLUVIAIS
PV	POÇO DE VISITA DE CONCRETO

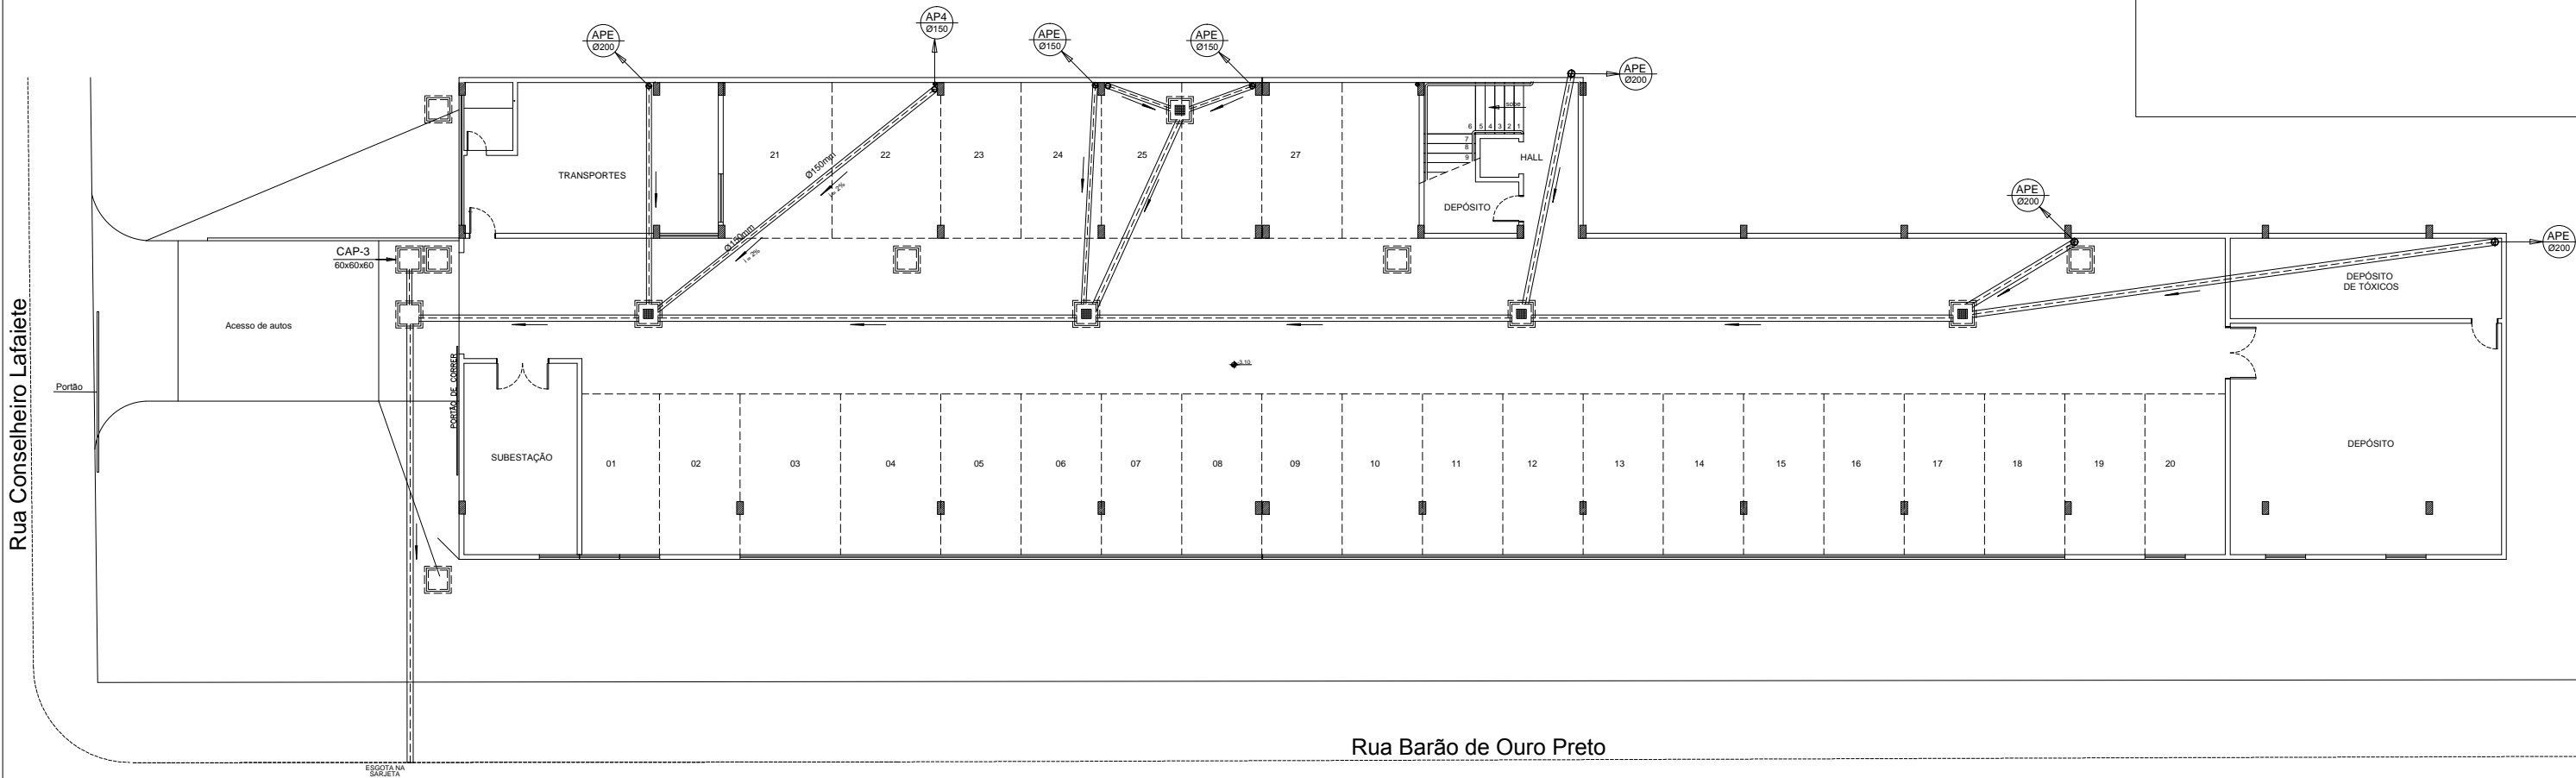

SUBSOLO

Escala: 1/100

CONFERIR MEDIDAS NO LOCAL

	DPF/UDI/MG			
	PROJETO: PLANTA ÁGUA E ESGOTO			
	PROJETO CORREÇÃO DE VICIOS CONSTRUTIVOS E MELHORIAS NA DPF/UDI/MG			
	PROCESSO:	REVISÃO:	ÁREAS:	PRANCHA n°
	DATA:	DES./PROJ.	X TERRENO X CONSTRUÍDO	12
CÓDIGO DE IDENTIFICAÇÃO:		RECIBO:		