VALA DE CABOS - MICROGERAÇÃO

RUA D / Distância = 185.48 m

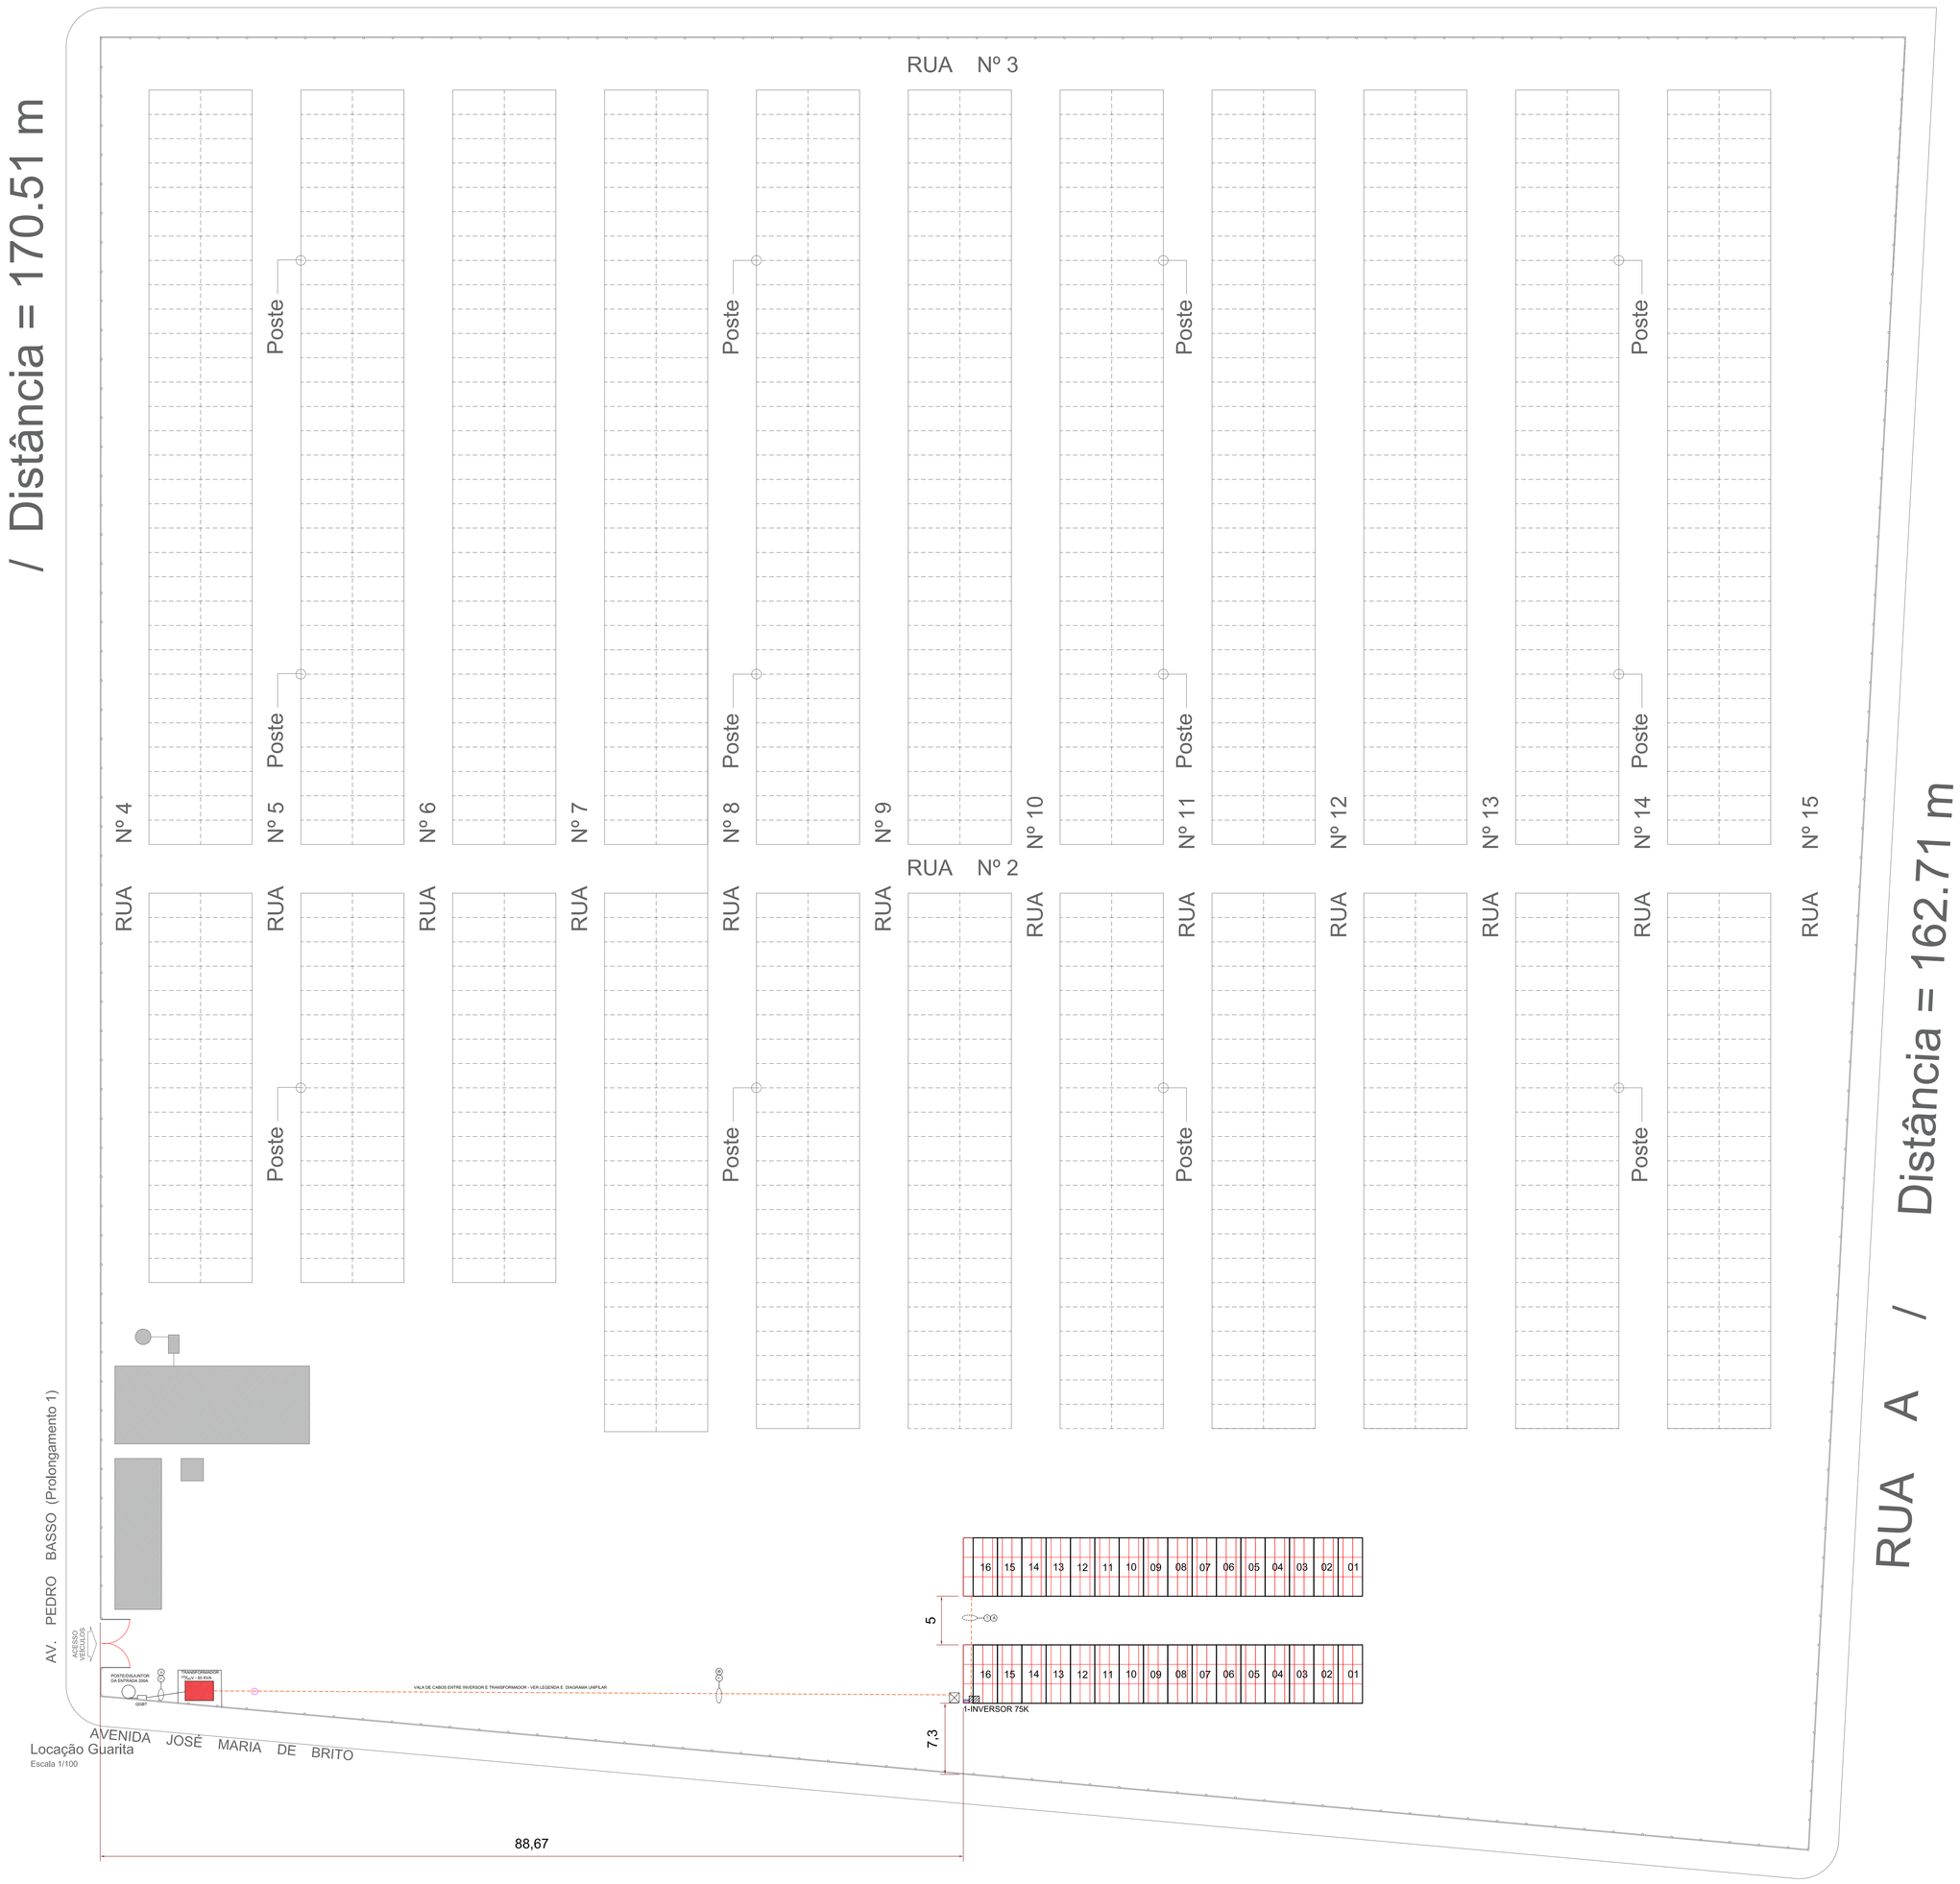

PLANTA DE SITUAÇÃO - MICROGERAÇÃO

02 ESCALA 1:300

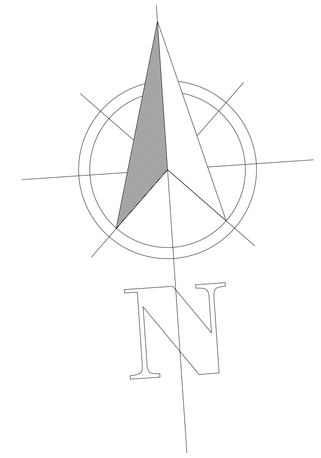

LEGENDA

- CARPORT INICIAL 18 MÓDULOS / CARPORT EXTENSOR 15 MÓDULOS
- INVERSOR SOLAR FOTOVOLTAICO 75KW - 7 MPPTS
- QUADRO DE COMUNICAÇÃO DA MICROGERAÇÃO
- TRANSFORMADOR ISOLADO PARA USO ABRIGADO - 225_{380} V - 85 KVA
- REDE DE CABOS SUBTERRÂNEO
- 01 — VAGA DE ESTACIONAMENTO
- COMUNICAÇÃO VIA RÁDIO PARA A MICROGERAÇÃO
- CAIXA DE PASSAGEM EM ALVENARIA COM TAMPA DE CONCRETO (ENERGIA) COM ALÇA E FUNDO EM BRITA (100 X 100 X 80 CM)

1A - (1X ELETRODUTO CC = [1x\Ø 4" (KANALEX) - 6X(2x#6,0 mm² (HEPR-0,6kV-Cu)) POSITIVO + NEGATIVO)
(1X ELETRODUTO DE FORÇA RESERVA = 1x\Ø 4" (KANALEX))

1B - (1X ELETRODUTO DE FORÇA = [1x\Ø 4" (KANALEX) - INVERSOR: 1(x#70,0 mm² (HEPR-1,8kV-Cu)) FASE
FASE FASE TERRA; SERVIÇOS AUXILIARES: (FASE FASE NEUTRO NEUTRO)]
(1X ELETRODUTO DE FORÇA RESERVA = 1x\Ø 4" (KANALEX))
(1X ELETRODUTO DE COMUNICAÇÃO: [01x\Ø 2" (KANALEX) - 2X ÓPTICO MULTIMODO 1310 nm ST])

1C - (1X ELETRODUTO DE FORÇA = [1x\Ø 4" (KANALEX) - INVERSOR: 1(x#120,0 mm² (HEPR-1,8kV-Cu)) FASE
FASE FASE TERRA;]
(1X ELETRODUTO DE FORÇA RESERVA = 1x\Ø 4" (KANALEX))

REV.	DESCRIÇÃO DE MODIFICAÇÕES	DATA	APROVAÇÃO
-	-	-	
-	-	-	
-	-	-	
-	-	-	
-	-	-	
0	EMISSÃO INICIAL	12/04/2021	XXX

CLIENTE:

POLÍCIA FEDERAL
DELEGACIA DE POLÍCIA FEDERAL
FOZ DO IGUAÇU - PR

solius

QUADRO DE ÁREAS

AUTOR / RT

CLIENTE

*Este documento é propriedade exclusiva do proprietário da obra, ficando proibida a submissão do mesmo a terceiros.
*Fica vetada sua reprodução ou alteração no todo ou em parte sem a prévia autorização do Autor do Projeto.
Conforme Lei nº 5.194 de 24 de Dezembro de 1966.

PROJETO: IMPLEMENTAÇÃO DE SISTEMA FOTOVOLTAICO EM ESTRUTURA DE CARPORT - MICROGERAÇÃO

ESP.: SFCR

DESCRIÇÃO: PROJETO EXECUTIVO SISTEMA FOTOVOLTAICO - PLANTA DA VALA DE CABOS DA MICROGERAÇÃO

DATA: 12/04/2021

ESCALA: INDICADAS

PROJETISTA: DIEGO ALEXANDRE LORENZATO — CREA-PR: 94945/D

DESENHISTA: MMV

CÓDIGO DE ARQUIVO RJ	CLIENTE	UNIDADE	FASE	ESPECIFICAÇÃO	FLL		REV.
	POLÍCIA FEDERAL	DPF/FIG/PR	PE	SFCR	02	09	0