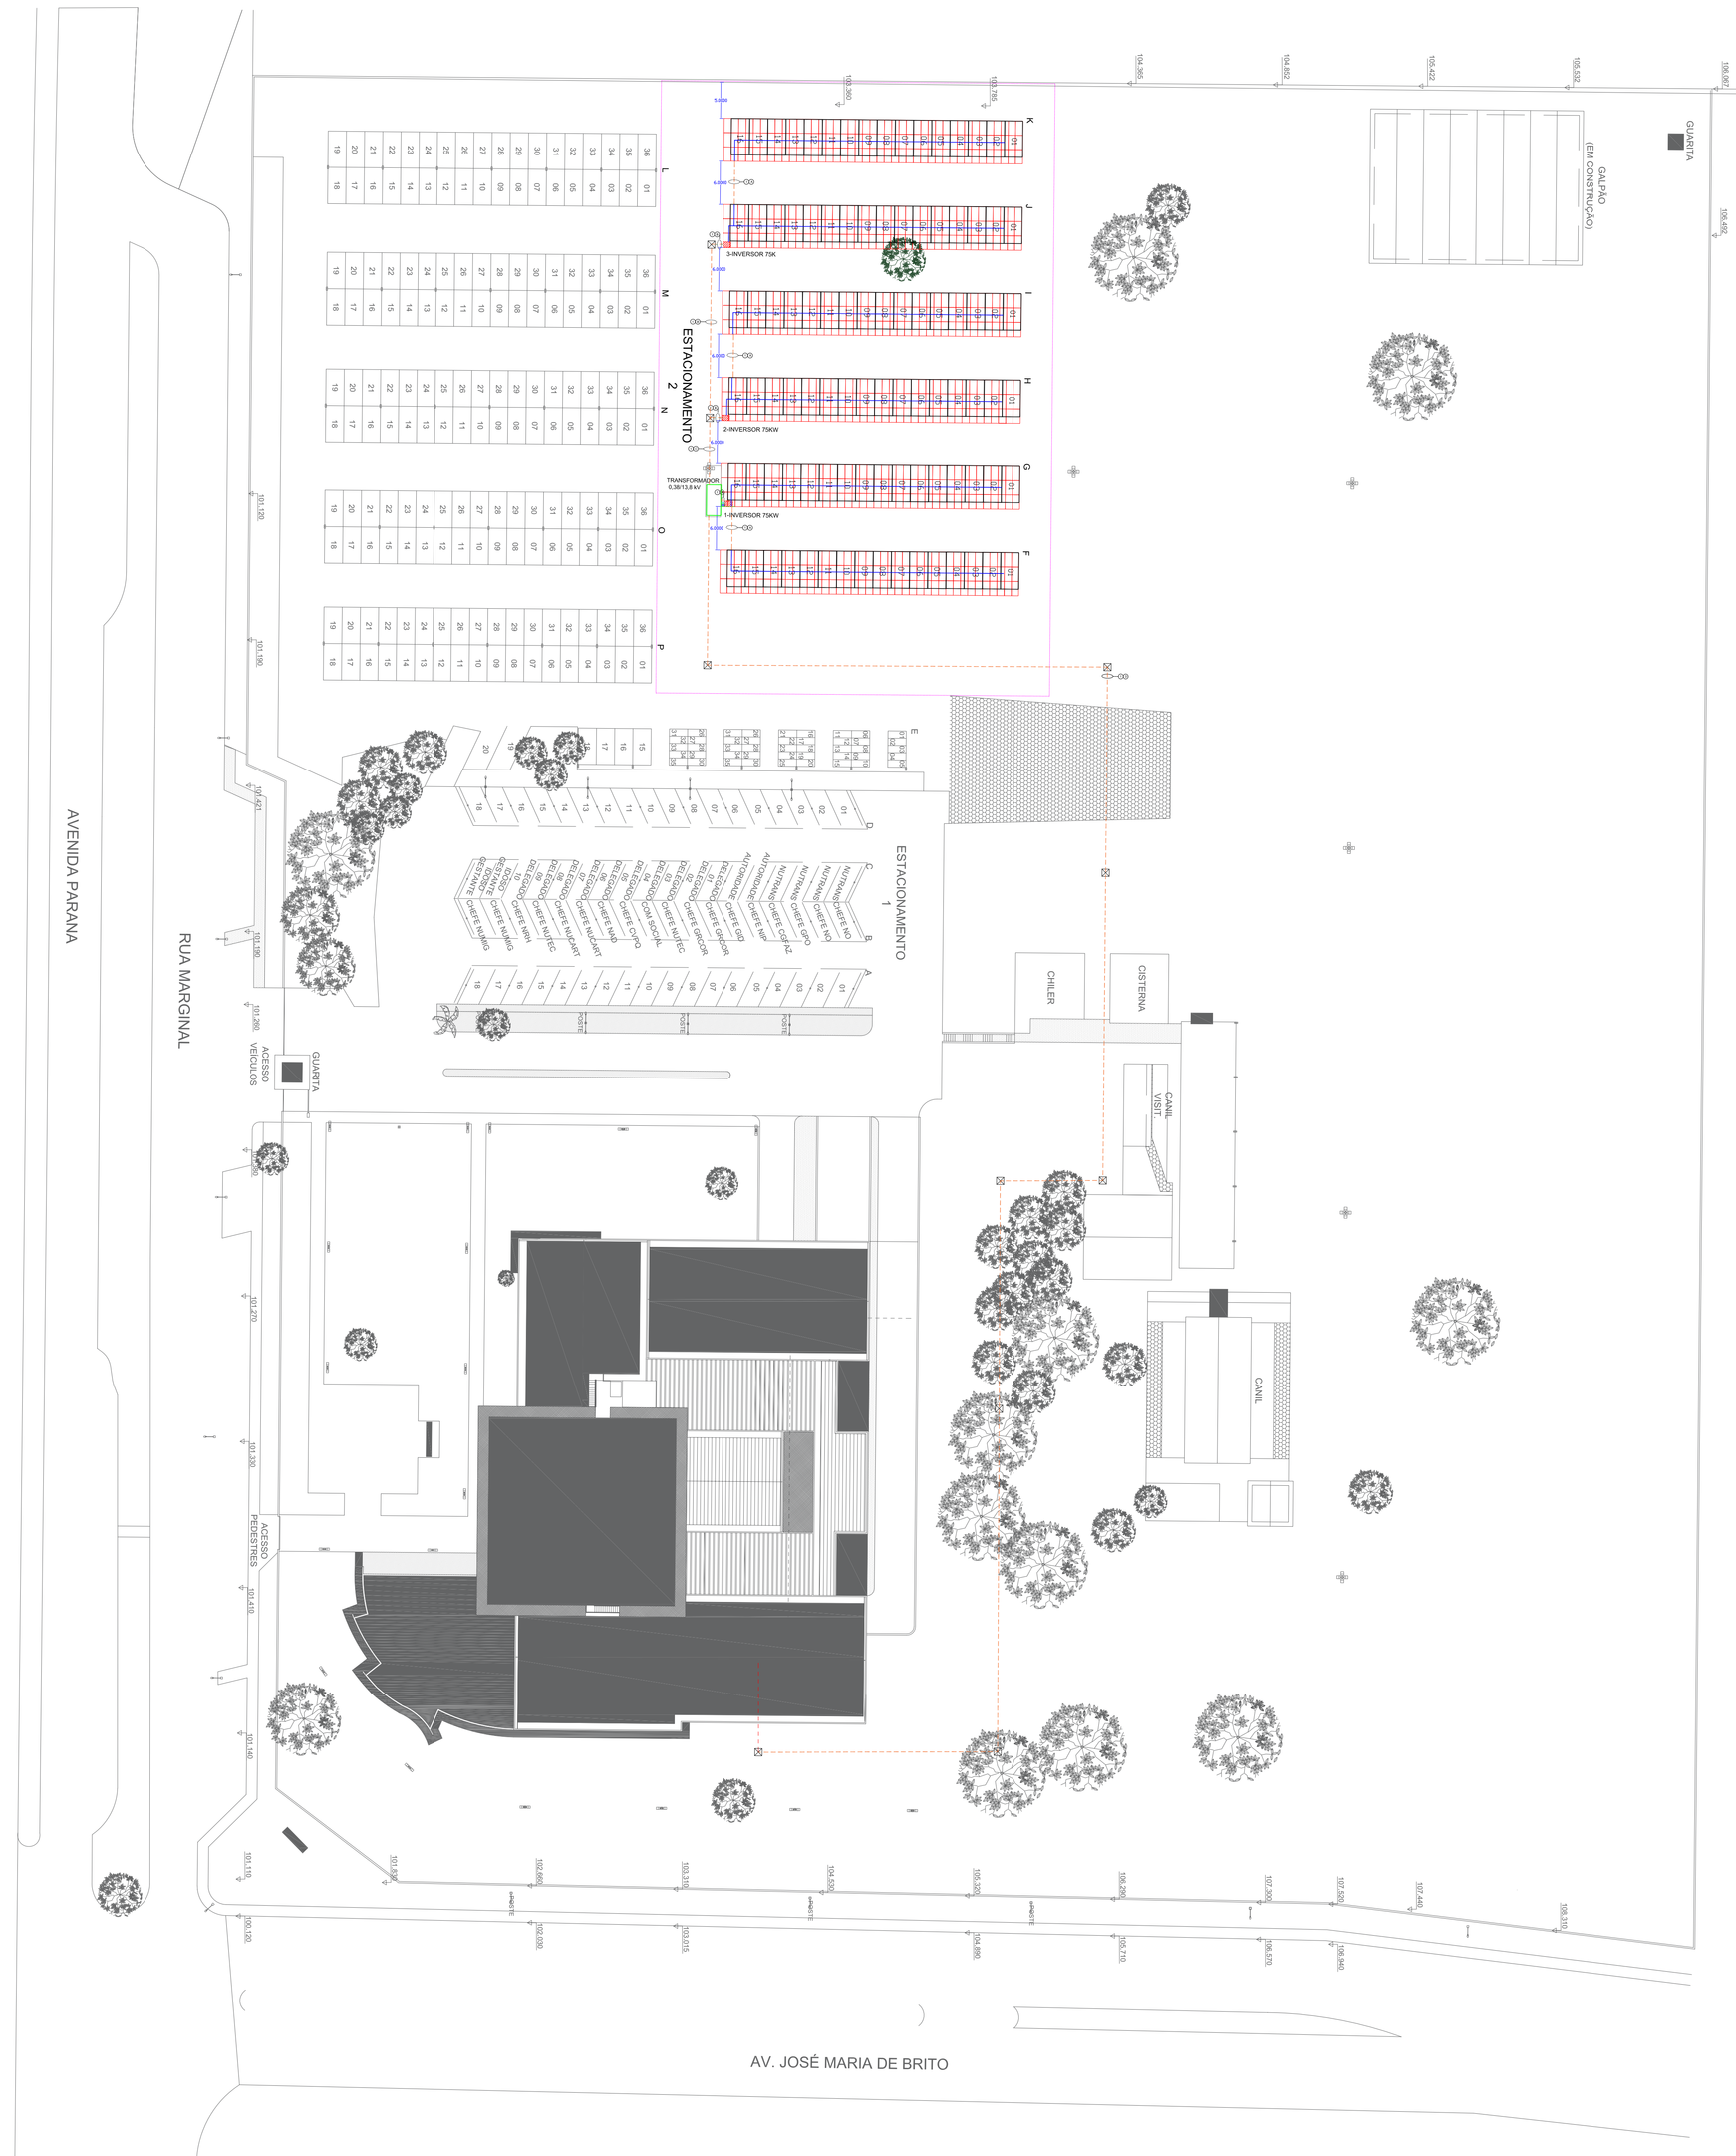

02 PLANTA DA VALA DE CABOS - MINIGERAÇÃO
ESCALA 1:420

LEGENDA

- CARPORT INICIAL 18 MÓDULOS / CARPORT EXTENSOR 15 MÓDULOS
- INVERSOR SOLAR FOTOVOLTAICO 75KW - 7 MPPTS
- QUADRO DE COMUNICAÇÃO DA MINIGERAÇÃO
- TRANSFORMADOR PEDESTAL INSTALADO AO TEMPO 13,8/0,38 KV
- ELETRODUTO AÉREO
- REDE DE CABOS SUBTERRÂNEO - ELETRODUTO CORRUGADO PEAD
- REDE DE CABOS SUBTERRÂNEO - ELETRODUTO PESADO
- 1/2 — VAGA DE ESTACIONAMENTO
- CAIXA DE PASSAGEM EM ALVENARIA COM TAMPA DE CONCRETO (ENERGIA) COM ALÇA E FUNDO EM BRITA (100 X 100 X 80 CM)
- (1)(A) — 1A - [1X ELETRODUTO CC + [1x63 4" (KANALEX) - 6X(2x#6,0 mm² (HEPR-0,6kV-Cu) POSITIVO + NEGATIVO)]
  (1X ELETRODUTO DE FORÇA RESERVA + 1x63 4" (KANALEX))
  (1X ELETRODUTO DE FORÇA + [1x63 2" (KANALEX) - SERVIÇOS AUXILIARES FASE FASE NEUTRO NEUTRO)
- (1)(B) — 1B - [1X ELETRODUTO DE FORÇA + [1x63 4" (KANALEX) - INVERSOR: 1(x#470,0 mm² (HEPR-1,8kV-Cu)) FASE FASE FASE TERRA; SERVIÇOS AUXILIARES: (F ASE FASE NEUTRO NEUTRO)]
  (1X ELETRODUTO DE FORÇA RESERVA + 1x63 4" (KANALEX))
  (1X ELETRODUTO DE COMUNICAÇÃO: [(1x63 2" (KANALEX) - 2X CABO DE COMUNICAÇÃO SHIELD)]
- (1)(C) — 1C - [2 X ELETRODUTO DE FORÇA + [1x63 4" (KANALEX) - INVERSOR: 1(x#470,0 mm² (HEPR-1,8kV-Cu)) FASE FASE FASE TERRA; SERVIÇOS AUXILIARES: (F ASE FASE NEUTRO NEUTRO)]
  (1X ELETRODUTO DE FORÇA RESERVA + 1x63 4" (KANALEX))
  (1X ELETRODUTO DE COMUNICAÇÃO: [(1x63 2" (KANALEX) - 2X CABO DE COMUNICAÇÃO SHIELD)]
- (1)(D) — 1D - [1X ELETRODUTO DE FORÇA+ [(1x63 4" (KANALEX) - CIRCUITO DE MÉDIA TENSÃO: 1X(3#50,0 mm² (HEPR-8,7/15kV-Al)) FASE FASE FASE]]
  (1X ELETRODUTO DE FORÇA RESERVA + 1x63 4" (KANALEX))
  (1X ELETRODUTO DE COMUNICAÇÃO: [(1x63 2" (KANALEX) - 2X ÓPTICO MULTIMODO 1310 nm ST]]

REV.	DESCRIÇÃO DE MODIFICAÇÕES	DATA	APROVAÇÃO
-	-	-	
-	-	-	
-	-	-	
-	-	-	
0	EMISSÃO INICIAL	12/04/2021	XXX

CLIENTE: POLÍCIA FEDERAL
DELEGACIA DE POLÍCIA FEDERAL
FOZ DO IGUAÇU - PR

QUADRO DE ÁREAS:

AUTOR / RT

CLIENTE

*Este documento é propriedade exclusiva do proprietário da obra, ficando proibida a submissão do mesmo a terceiros.
*Fica vetada sua reprodução ou alteração no todo ou em parte sem a prévia autorização do Autor do Projeto.
Conforme Lei nº 5.194 de 24 de Dezembro de 1966.

PROJETO: IMPLEMENTAÇÃO DE SISTEMA FOTOVOLTAICO EM ESTRUTURA DE CARPORT - MINIGERAÇÃO
ESP.: SFCR

DESCRIÇÃO: PROJETO EXECUTIVO SISTEMA FOTOVOLTAICO - PLANTA DA VALA DE CABOS DA MINIGERAÇÃO
DATA: 12/04/2021
ESCALA: INDICADAS

PROJETISTA: DIEGO ALEXANDRE LORENZATO — CREA /PR: 94945/D
DESENHISTA: YIZ

CÓDIGO DE ARQUIVO Nº	CLIENTE	UNIDADE	FASE	ESPECIFICAÇÃO	FLS	REV.
	POLÍCIA FEDERAL	DPF/FIG/PR	PE	SFCR	02/13	0