

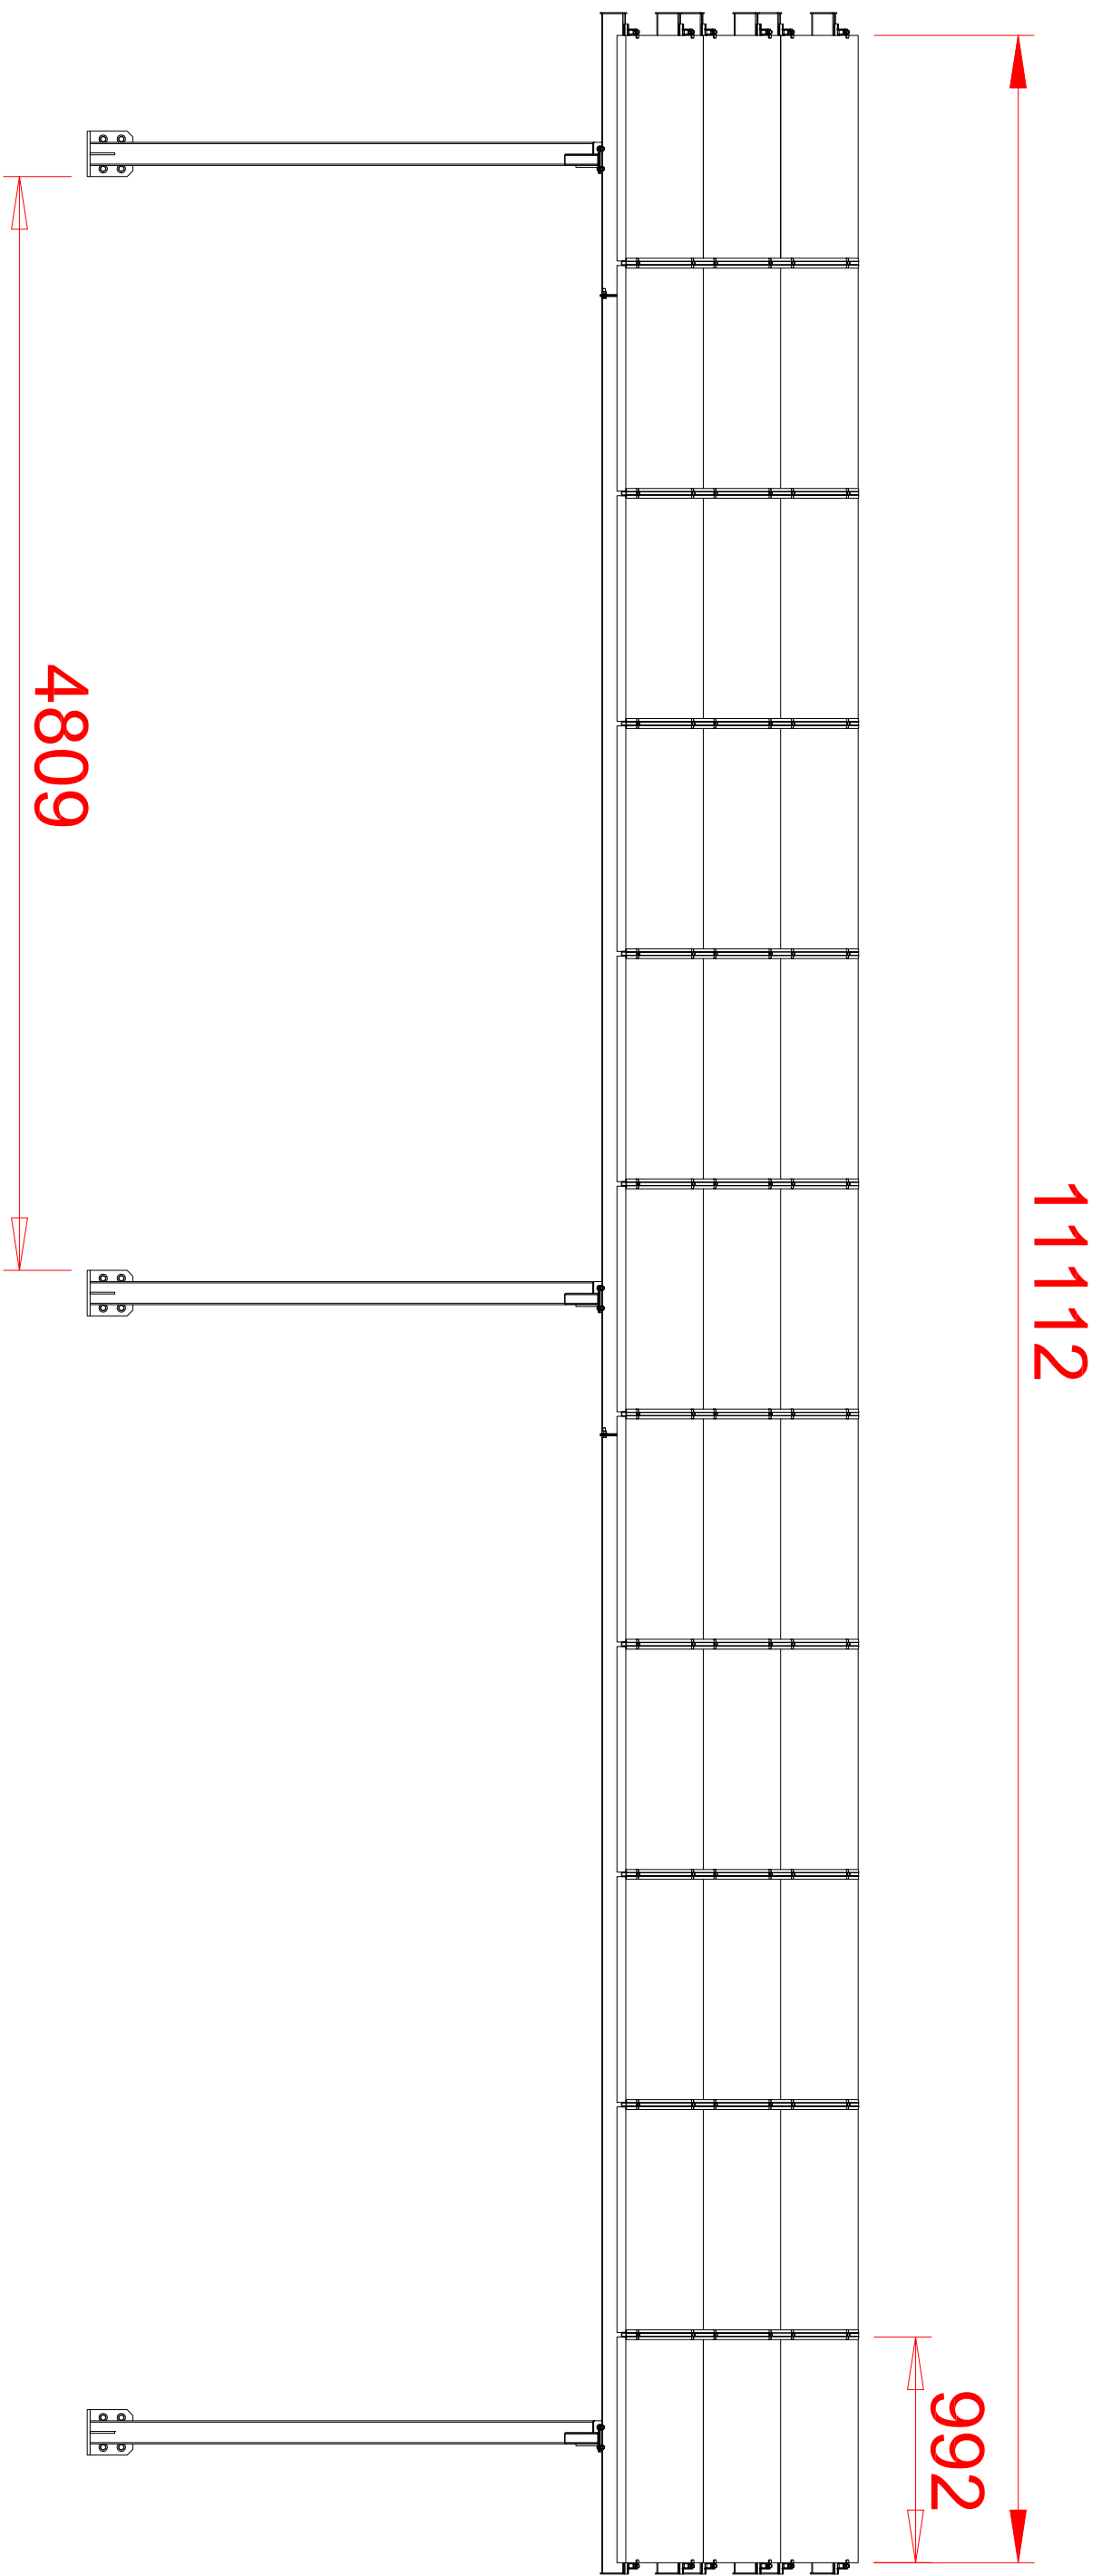
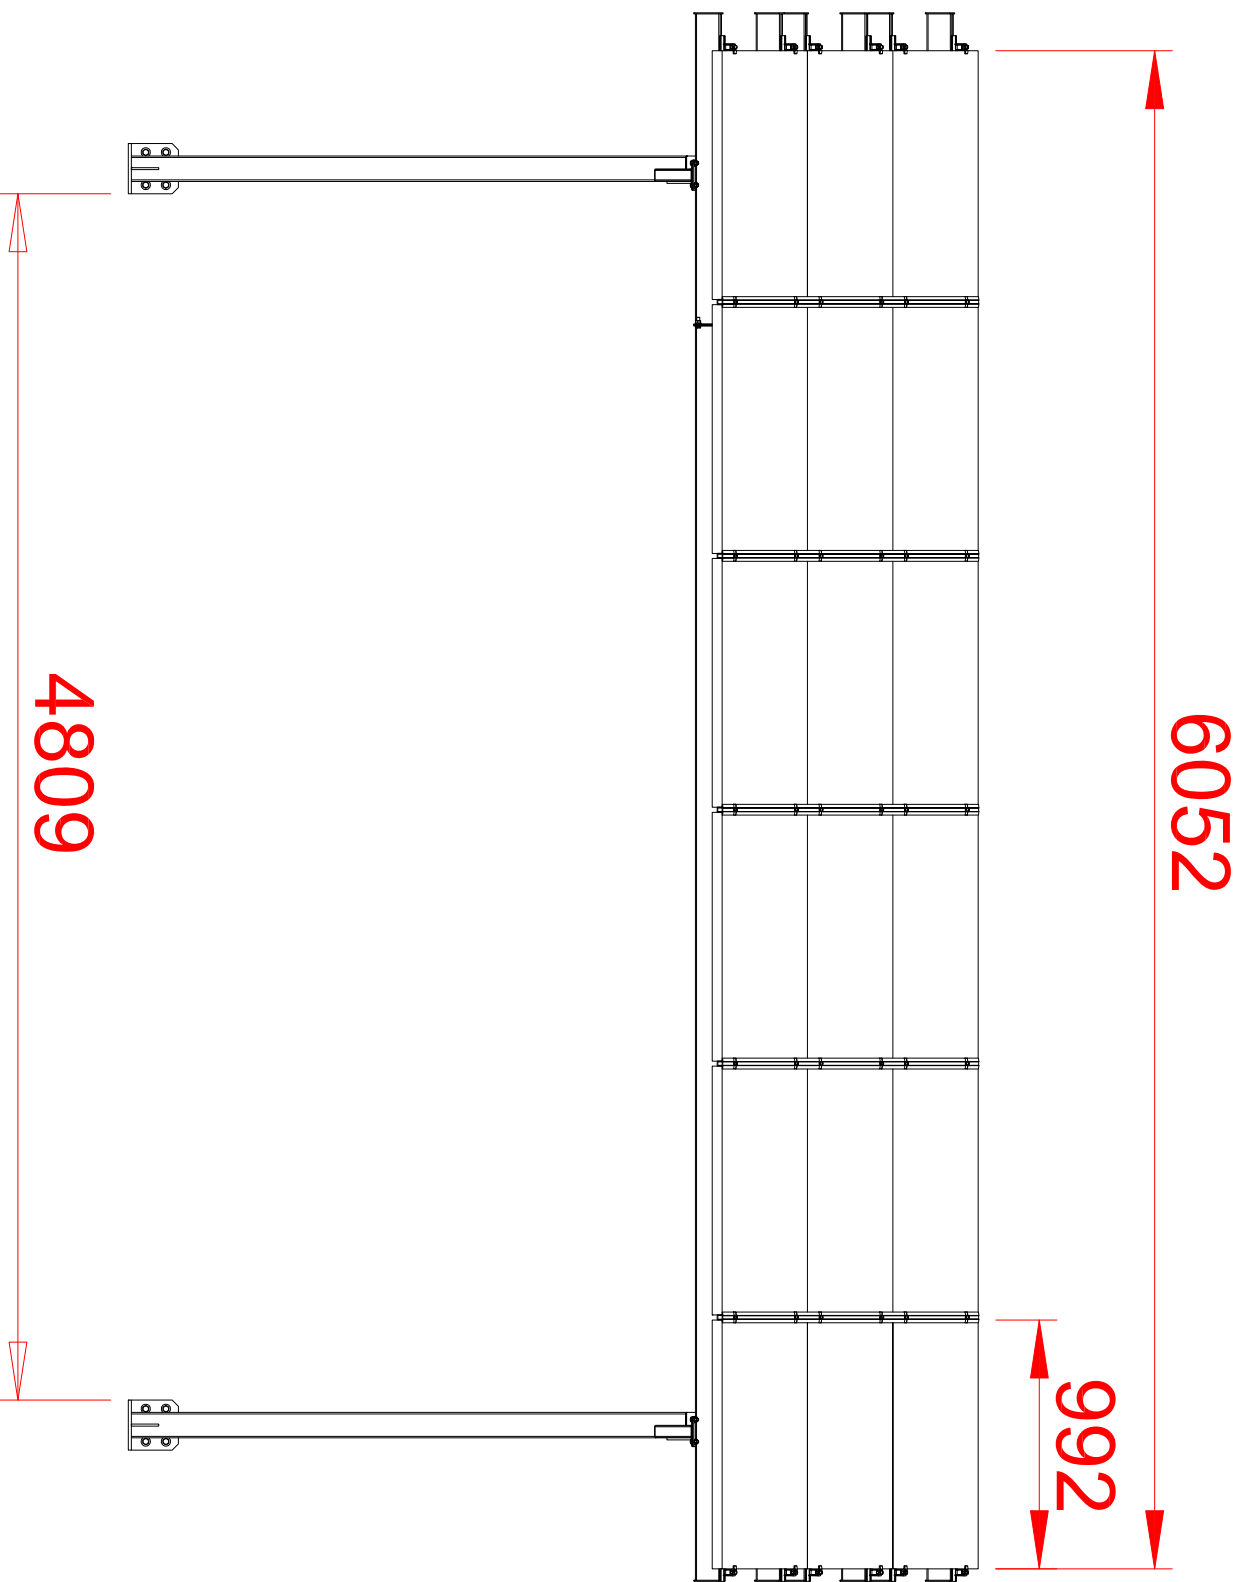


LEGENDA

1	Planoira 01
2	Planoira 02
3	Travessa
4	Chapa fixa long
5	Arruela de pressão M10
6	Arruela circular 32,3x14
7	Arruela de pressão M12
8	Arruela circular 38,3x18
9	Arruela de pressão M16
10	Porfissol sextavado M16x45
11	Porca sextavada M16
12	Porfissol sextavado M10x25
13	Porca sextavada M10
14	Porfissol sextavado M12x50

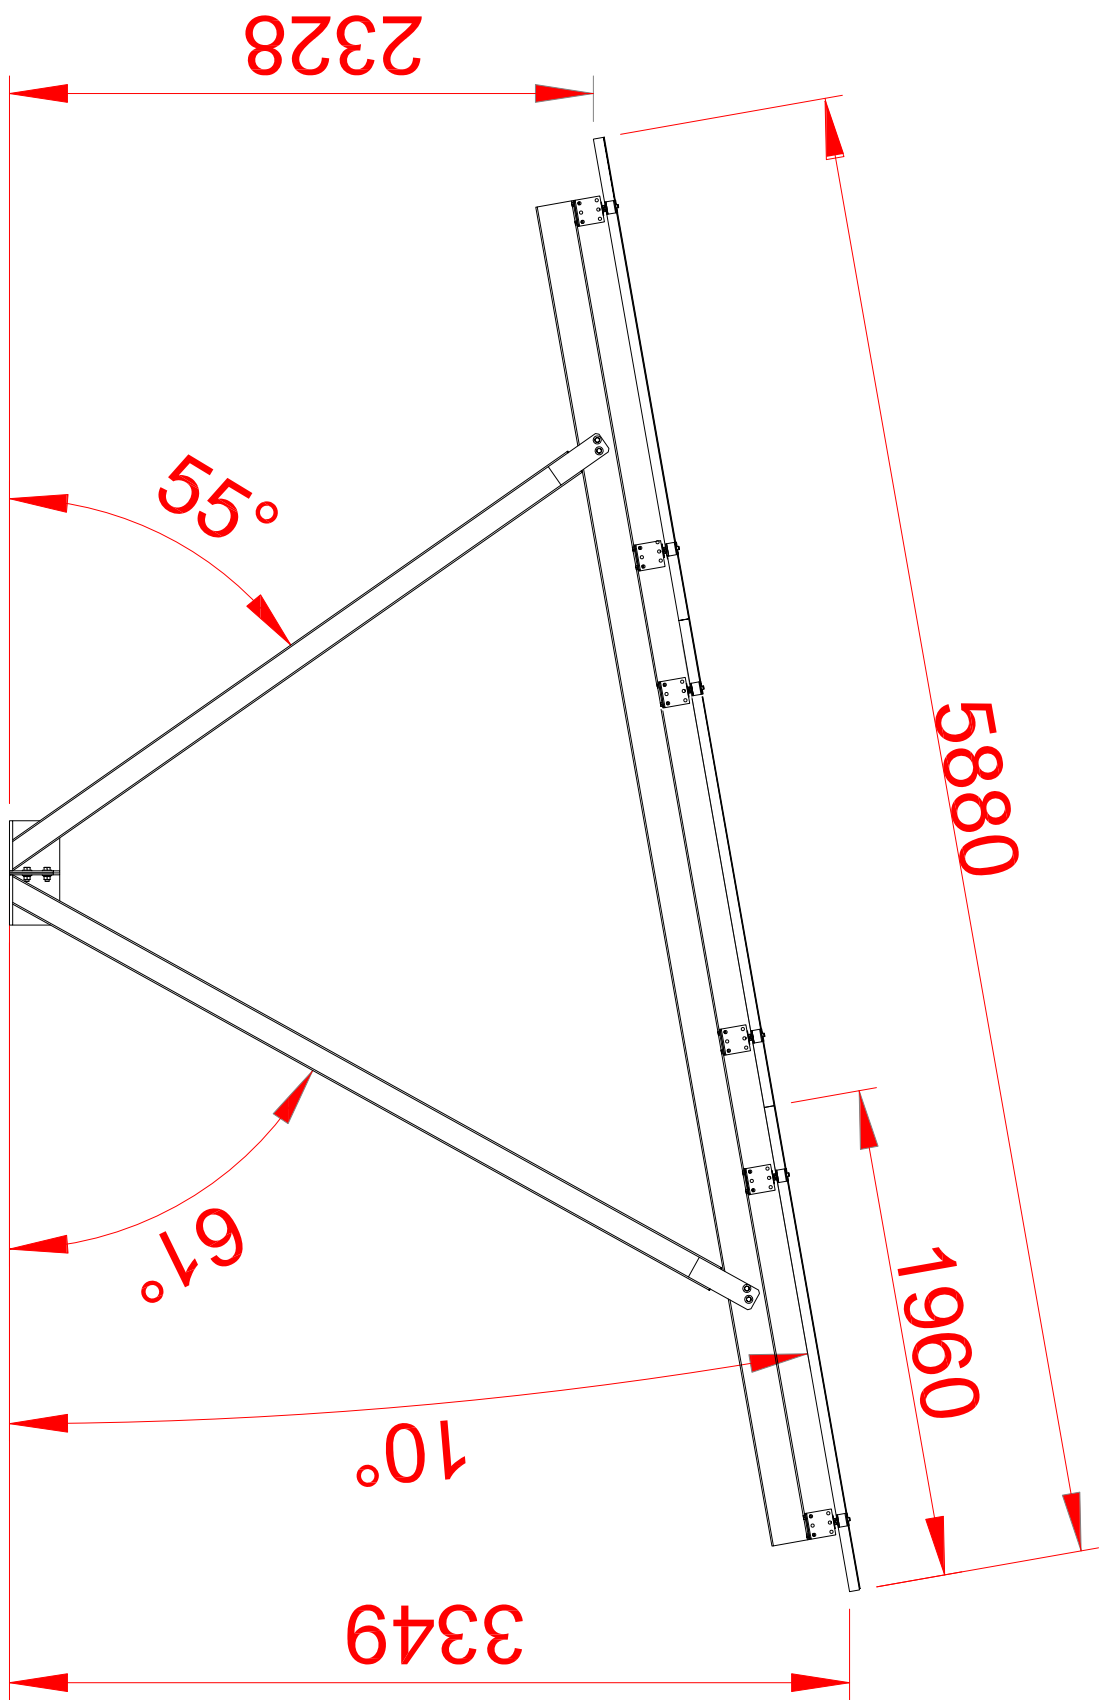

-	-	-
-	-	-
-	-	-
B	BASEADO NAVAL	XXA
DEL	DESCRIÇÃO DE MATERIAIS	DATA
CLIENTE	POLÍCIA FEDERAL DELEGACIA DE POLÍCIA FEDERAL DE CRIMINALÍSTICA	CONTROLE DE MATERIAIS

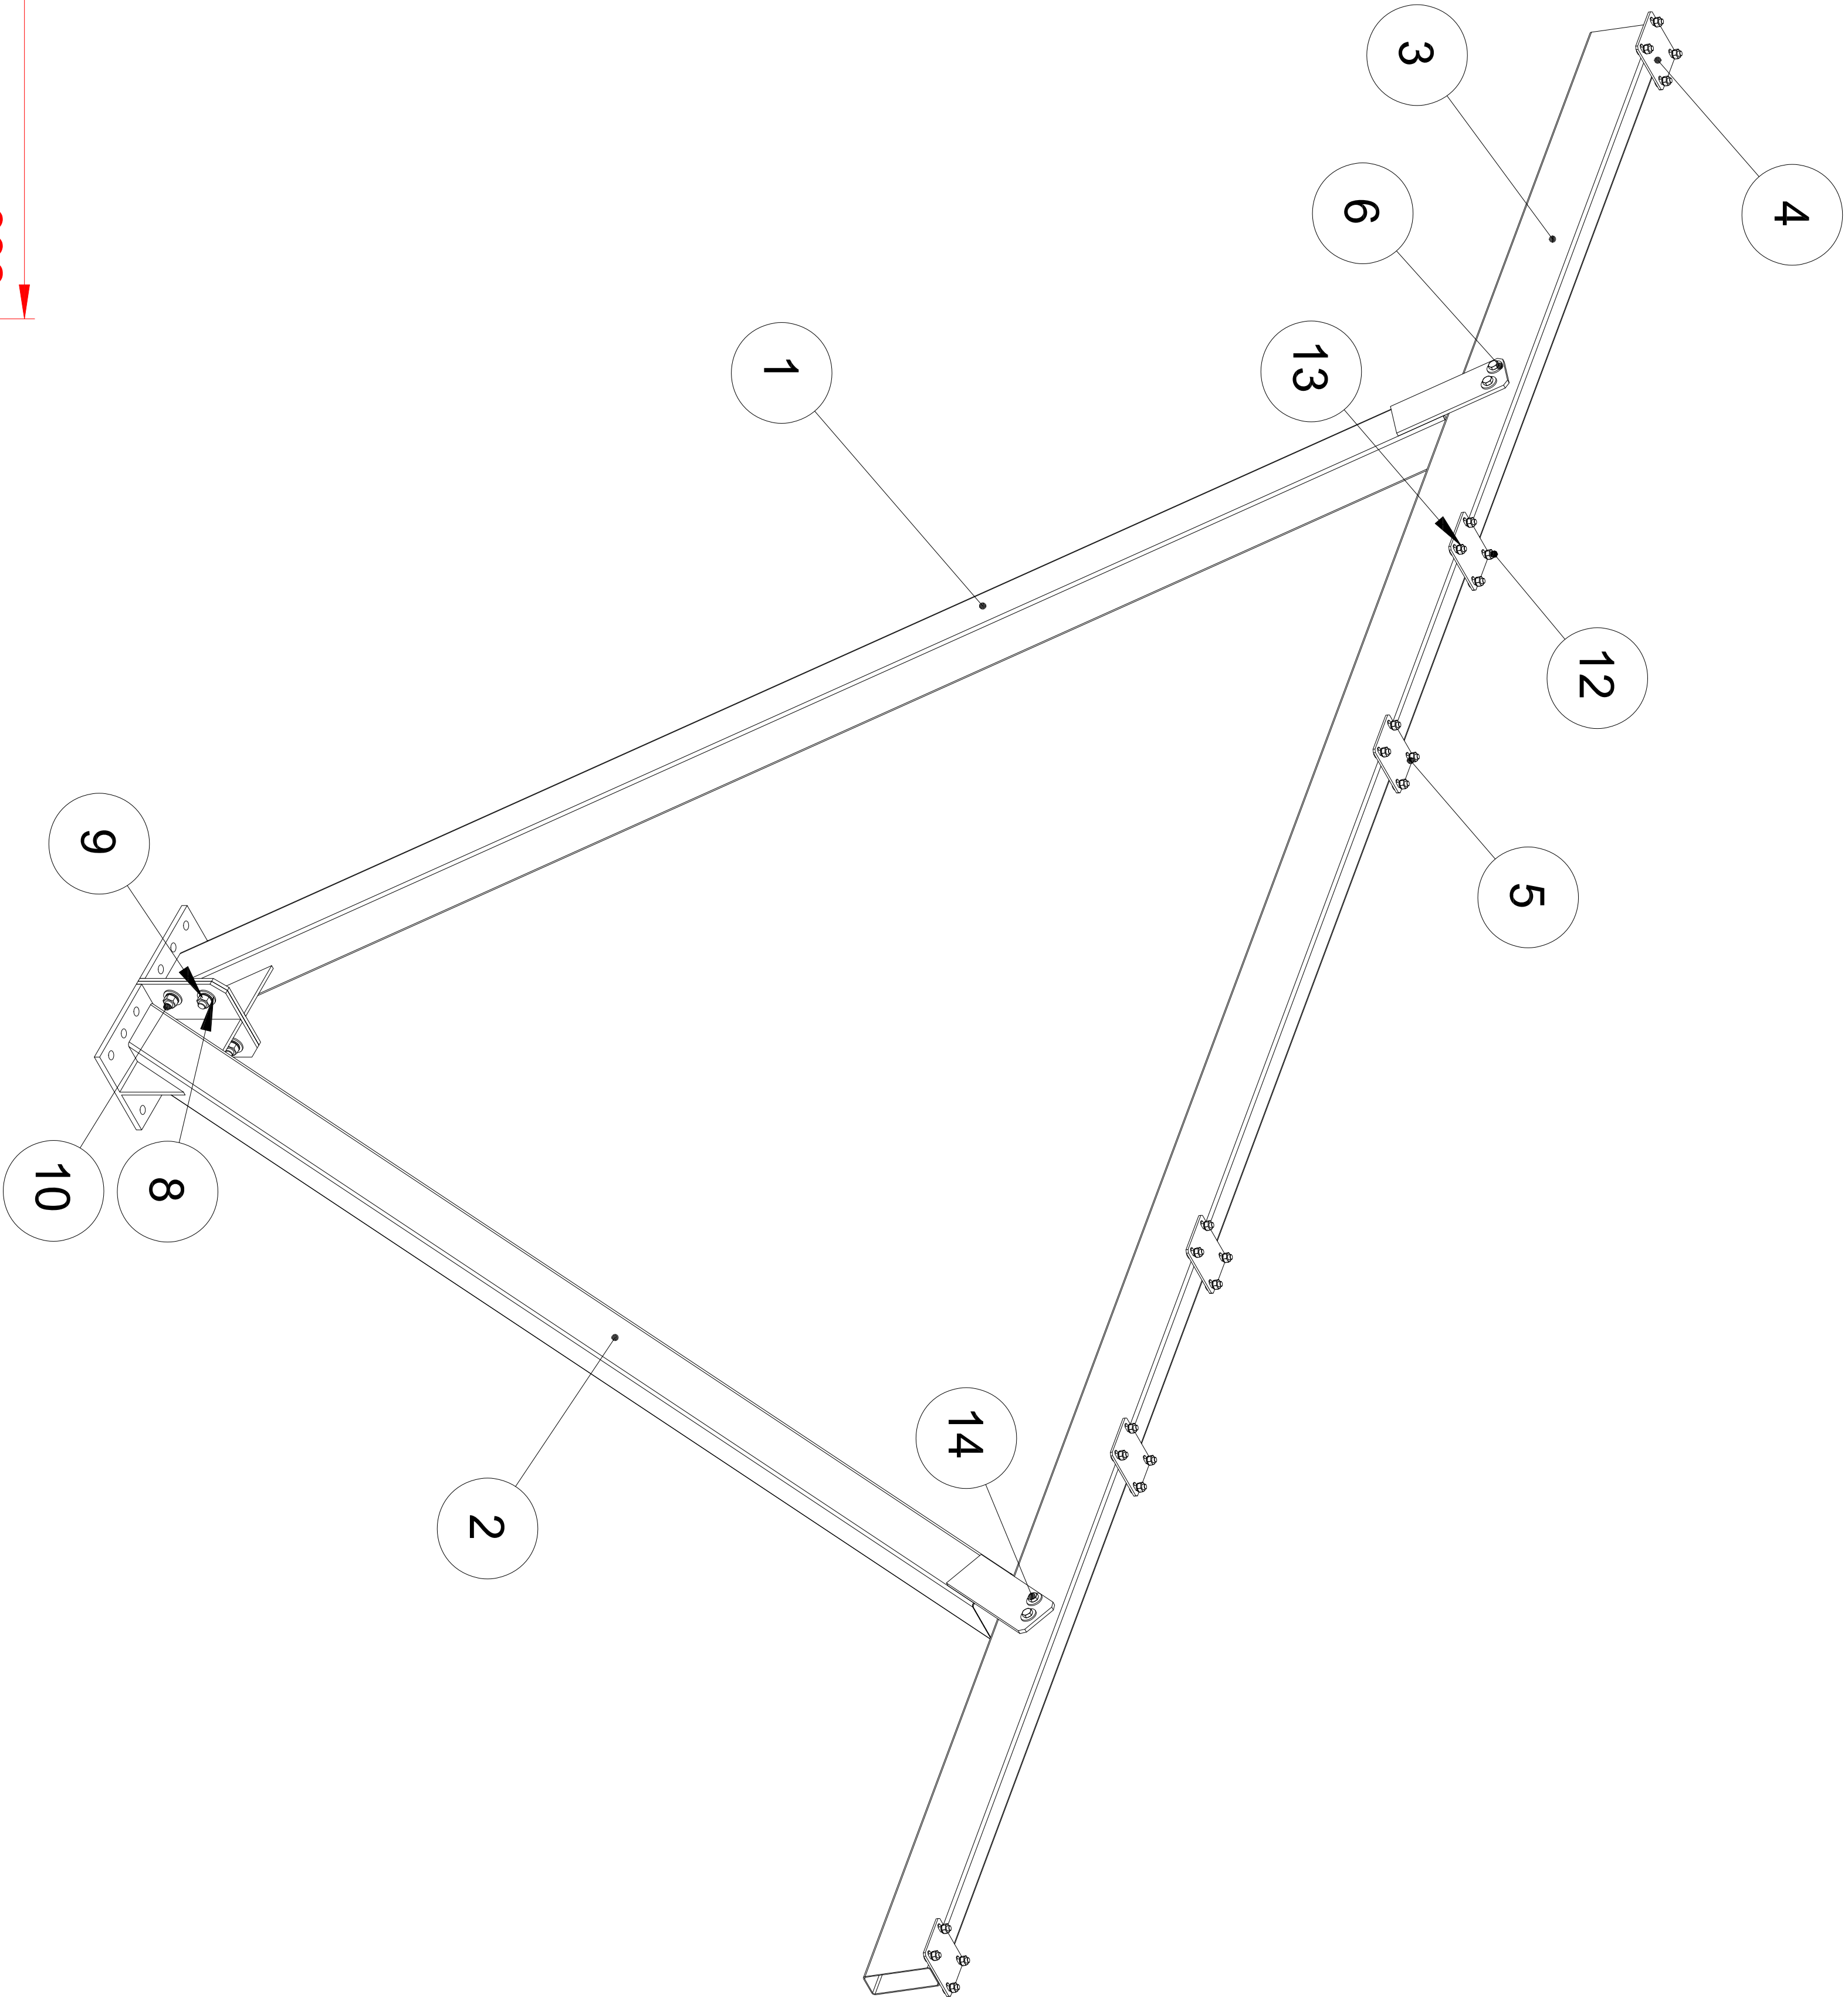

NOTA: Verificar se a produção está de acordo com o projeto.

NOTA: Verificar se a produção está de acordo com o projeto.

PROJETO: IMPLANTACAO DE SISTEMA FOTOVOLTAICO EM ESTRUTURA DE CARPORT	FECHADO	SFCR
PROJETO: IMPLANTACAO DE SISTEMA FOTOVOLTAICO EM ESTRUTURA DE CARPORT	FECHADO	SFCR
