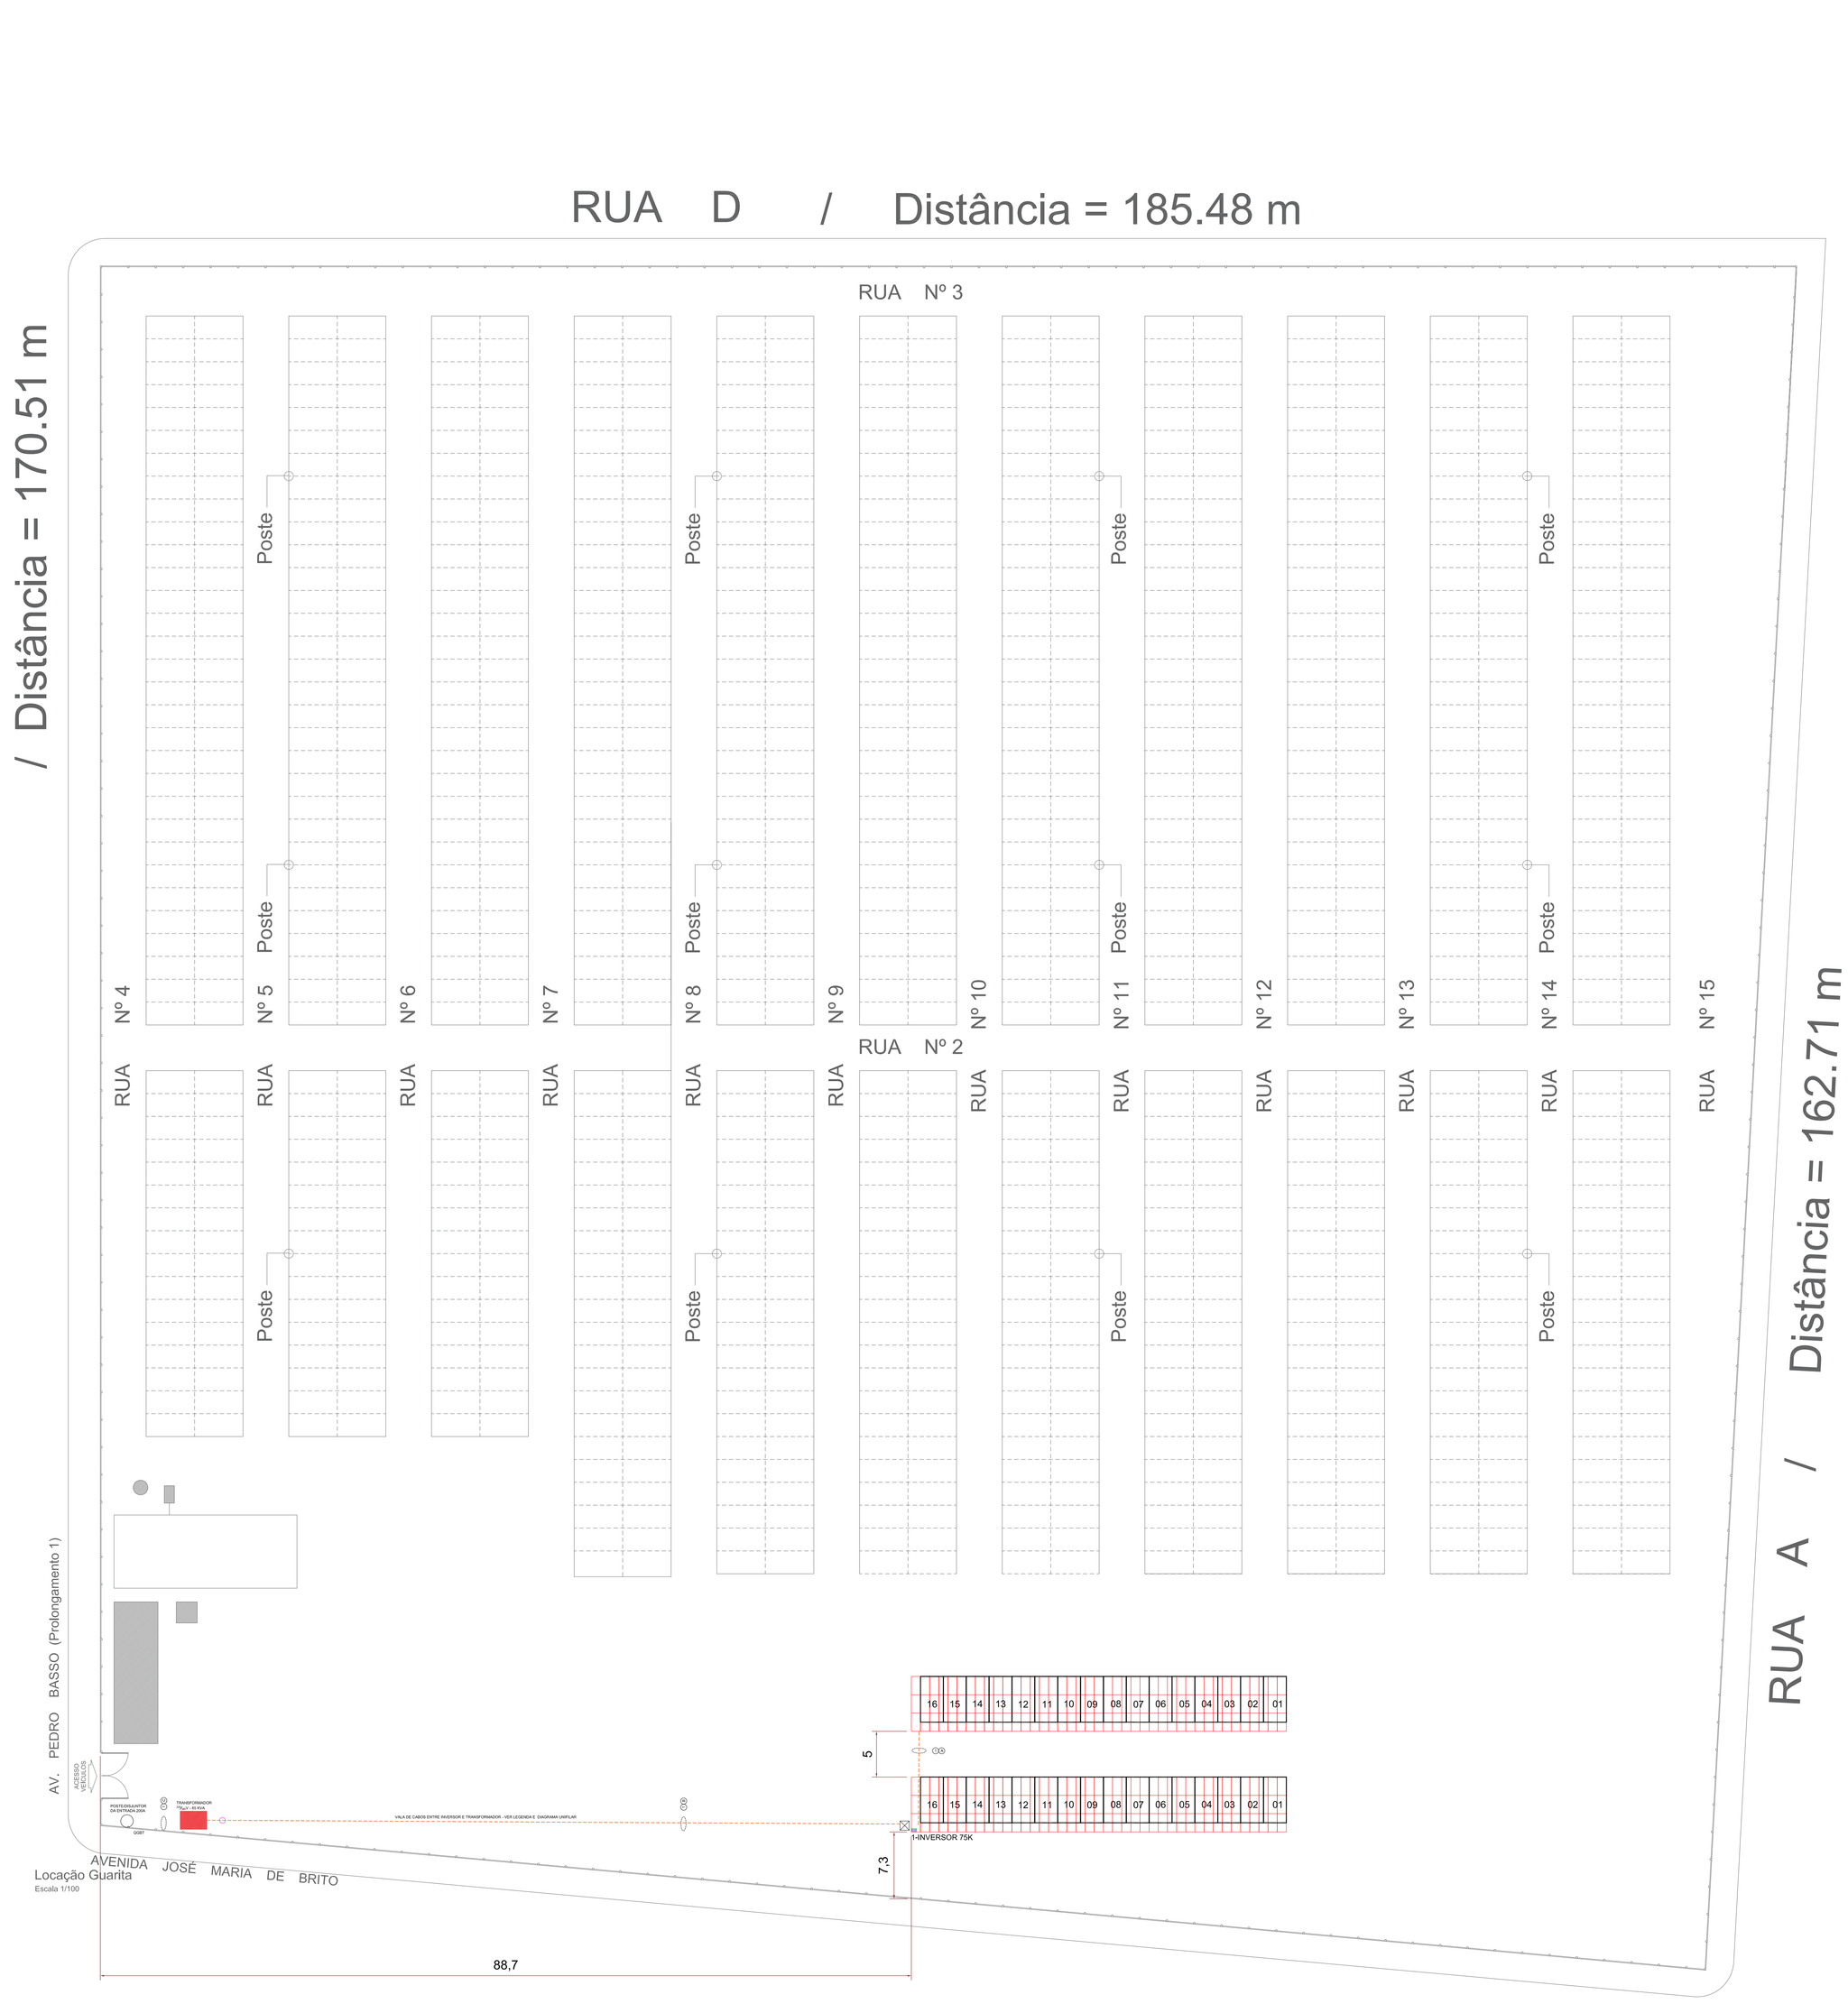

01 PLANTA DE SITUAÇÃO - MICROGERAÇÃO
ESCALA 1:300

LEGENDA

- CARPORT INICIAL 18 MÓDULOS / CARPORT EXTENSOR 15 MÓDULOS
- INVERSOR SOLAR FOTOVOLTAICO 75KW - 7 MPPTS
- QUADRO DE COMUNICAÇÃO DA MICROGERAÇÃO
- TRANSFORMADOR ISOLADO PARA USO ABRIGADO - $^{225}/_{380}$ V - 85 KVA
- REDE DE CABOS SUBTERRÂNEO
- VAGA DE ESTACIONAMENTO, 16 VAGAS POR COLUNA, TOTAL 32 VAGAS.
- COMUNICAÇÃO VIA RÁDIO PARA A MICROGERAÇÃO
- CAIXA DE PASSAGEM EM ALVENARIA COM TAMPA DE CONCRETO (ENERGIA) COM ALÇA E FUNDO EM BRITA (100 X 160 X 80 CM)

NOTAS

1- Partes do desenho em escala de cinza não sofrerão modificações;
2- Para mais detalhes de eletrodutos, caixas de passagens e valas de cabos consultar desenhos 02 e 03

REV.	DESCRIÇÃO DE MODIFICAÇÕES	DATA	APROVAÇÃO
-	-	-	
-	-	-	
-	-	-	
-	-	-	
0	EMISSÃO INICIAL	12/04/2021	XXX

CLIENTE: POLÍCIA FEDERAL
DELEGACIA DE POLICIA FEDERAL
FOZ DO IGUAÇU - PR

QUADRO DE AREAS:

AUTOR / RT

CLIENTE

*Este documento é propriedade exclusiva do proprietário da obra, ficando proibida a submissão do mesmo a terceiros.
*Fica vetada sua reprodução ou alteração no todo ou em parte sem a prévia autorização do Autor do Projeto.
Conforme Lei nº 5.194 de 24 de Dezembro de 1966.

PROJETO: IMPLEMENTAÇÃO DE SISTEMA FOTOVOLTAICO EM ESTRUTURA DE CARPORT - MICROGERAÇÃO
ESP.: SFCR
DESCRIÇÃO: PROJETO EXECUTIVO SISTEMA FOTOVOLTAICO - PLANTA DE SITUAÇÃO DA MICROGERAÇÃO
DATA: 12/04/2021
ESCALA: INDICADAS
PROJETISTA: DIEGO ALEXANDRE LORENZATO
CREA-PR: 94945/D
DESENHISTA: MMV

CÓDIGO DE ARQUIVO N.:	CLIENTE:	UNIDADE:	FASE:	ESPECIFICIDADE:	FL.:	REV.:
	POLÍCIA FEDERAL	DPF/FIG/PR	PE	SFCR	01/09	0