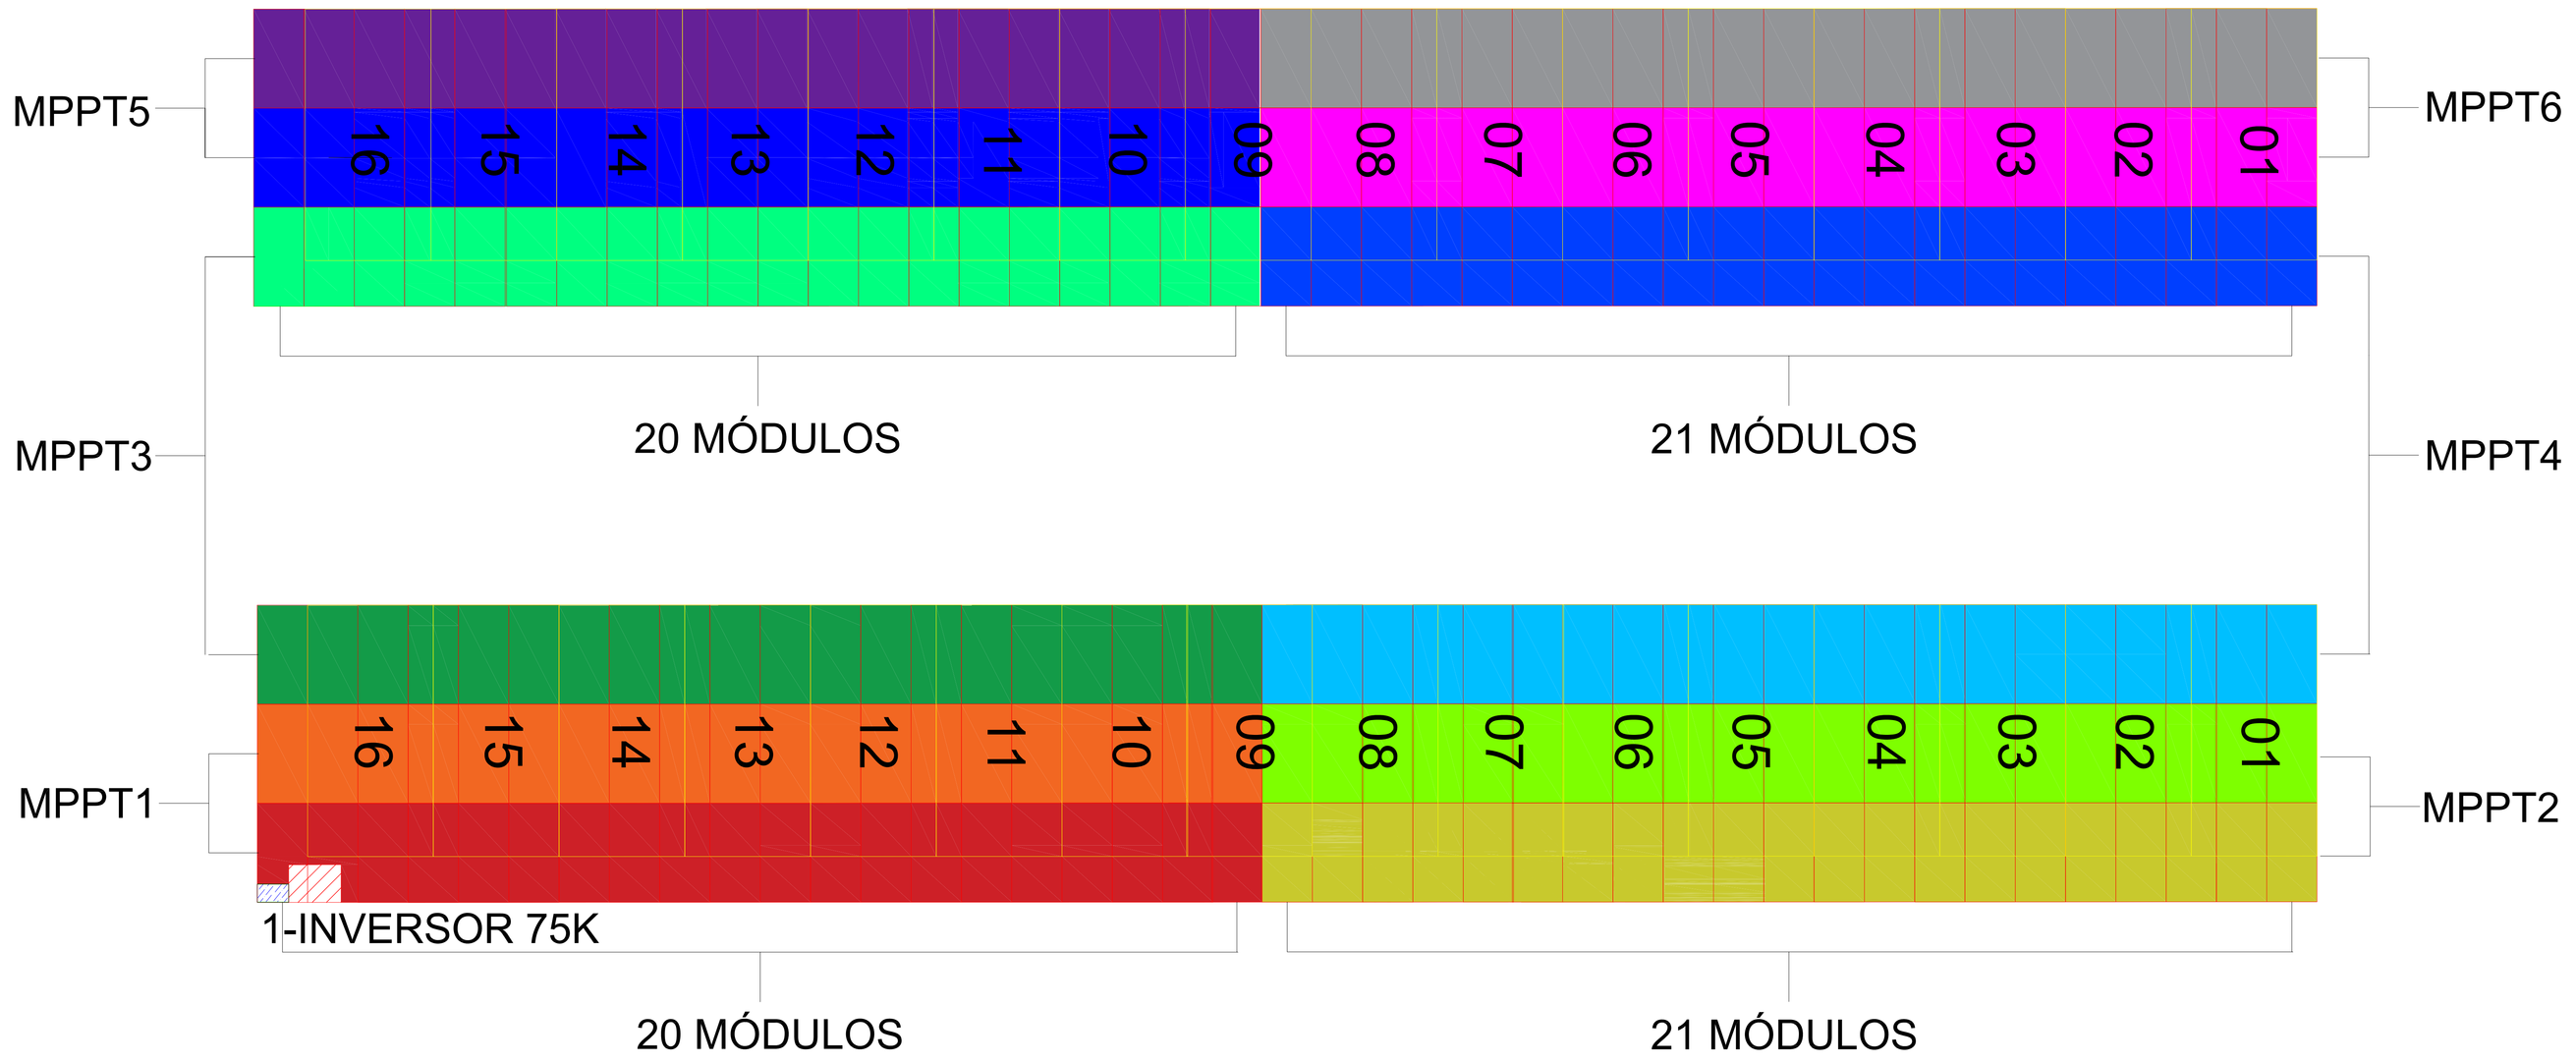

06 LIGAÇÃO DAS STRINGS - MINIGERAÇÃO
ESCALA 1:60

LEGENDA

	INVERSOR DE 75 K
	QUADRO DE COMUNICAÇÃO
	MÓDULO
MPPT5 / MPPT3 / MPPT1 — 20 MÓDULOS	MPPTs DE NÚMEROS IMPARES (1;3;5) TERÃO DUAS STRINGS DE 20 MÓDULOS
21 MÓDULOS — MPPT6 / MPPT4 / MPPT2	MPPTs DE NÚMEROS PARES (2;4;6) TERÃO DUAS STRINGS DE 21 MÓDULOS

REV.	DESCRIÇÃO DE MODIFICAÇÕES	DATA	APROVAÇÃO
-	-	-	
-	-	-	
-	-	-	
-	-	-	
0	EMISSÃO INICIAL	12/04/2021	XXX

CLIENTE:
POLÍCIA FEDERAL
DELEGACIA DE POLÍCIA FEDERAL
FOZ DO IGUAÇU - PR

solius

QUADRO DE ÁREAS:

AUTOR / RT

CLIENTE

*Este documento é propriedade exclusiva do proprietário da obra, ficando proibida a submissão do mesmo a terceiros.
*Fica vetada sua reprodução ou alteração no todo ou em parte sem a prévia autorização do Autor do Projeto.
Conforme Lei nº 5.194 de 24 de Dezembro de 1966.

PROJETO: IMPLEMENTAÇÃO DE SISTEMA FOTOVOLTAICO EM ESTRUTURA DE CARPORT - MICROGERAÇÃO
ESPJ: SFCR

DESCRIÇÃO: PROJETO EXECUTIVO SISTEMA FOTOVOLTAICO - LIGAÇÃO DAS STRINGS - MICROGERAÇÃO
DATA: 12/04/2021
ESCALAS: INDICADAS

PROJETISTA: DIEGO ALEXANDRE LORENZATO — CREA-PR: 94945/D
DESENHISTA: MMV

CÓDIGO DE ARQUIVO NUVEM	CLIENTE	UNIDADE	FASE	ESPECIFICIDADE	FLS	REV.
	POLÍCIA FEDERAL	DPF/FIG/PR	PE	SFCR	06/09	0