


PLANTA DO PAVIMENTO TÉRREO
ESC. 1:75

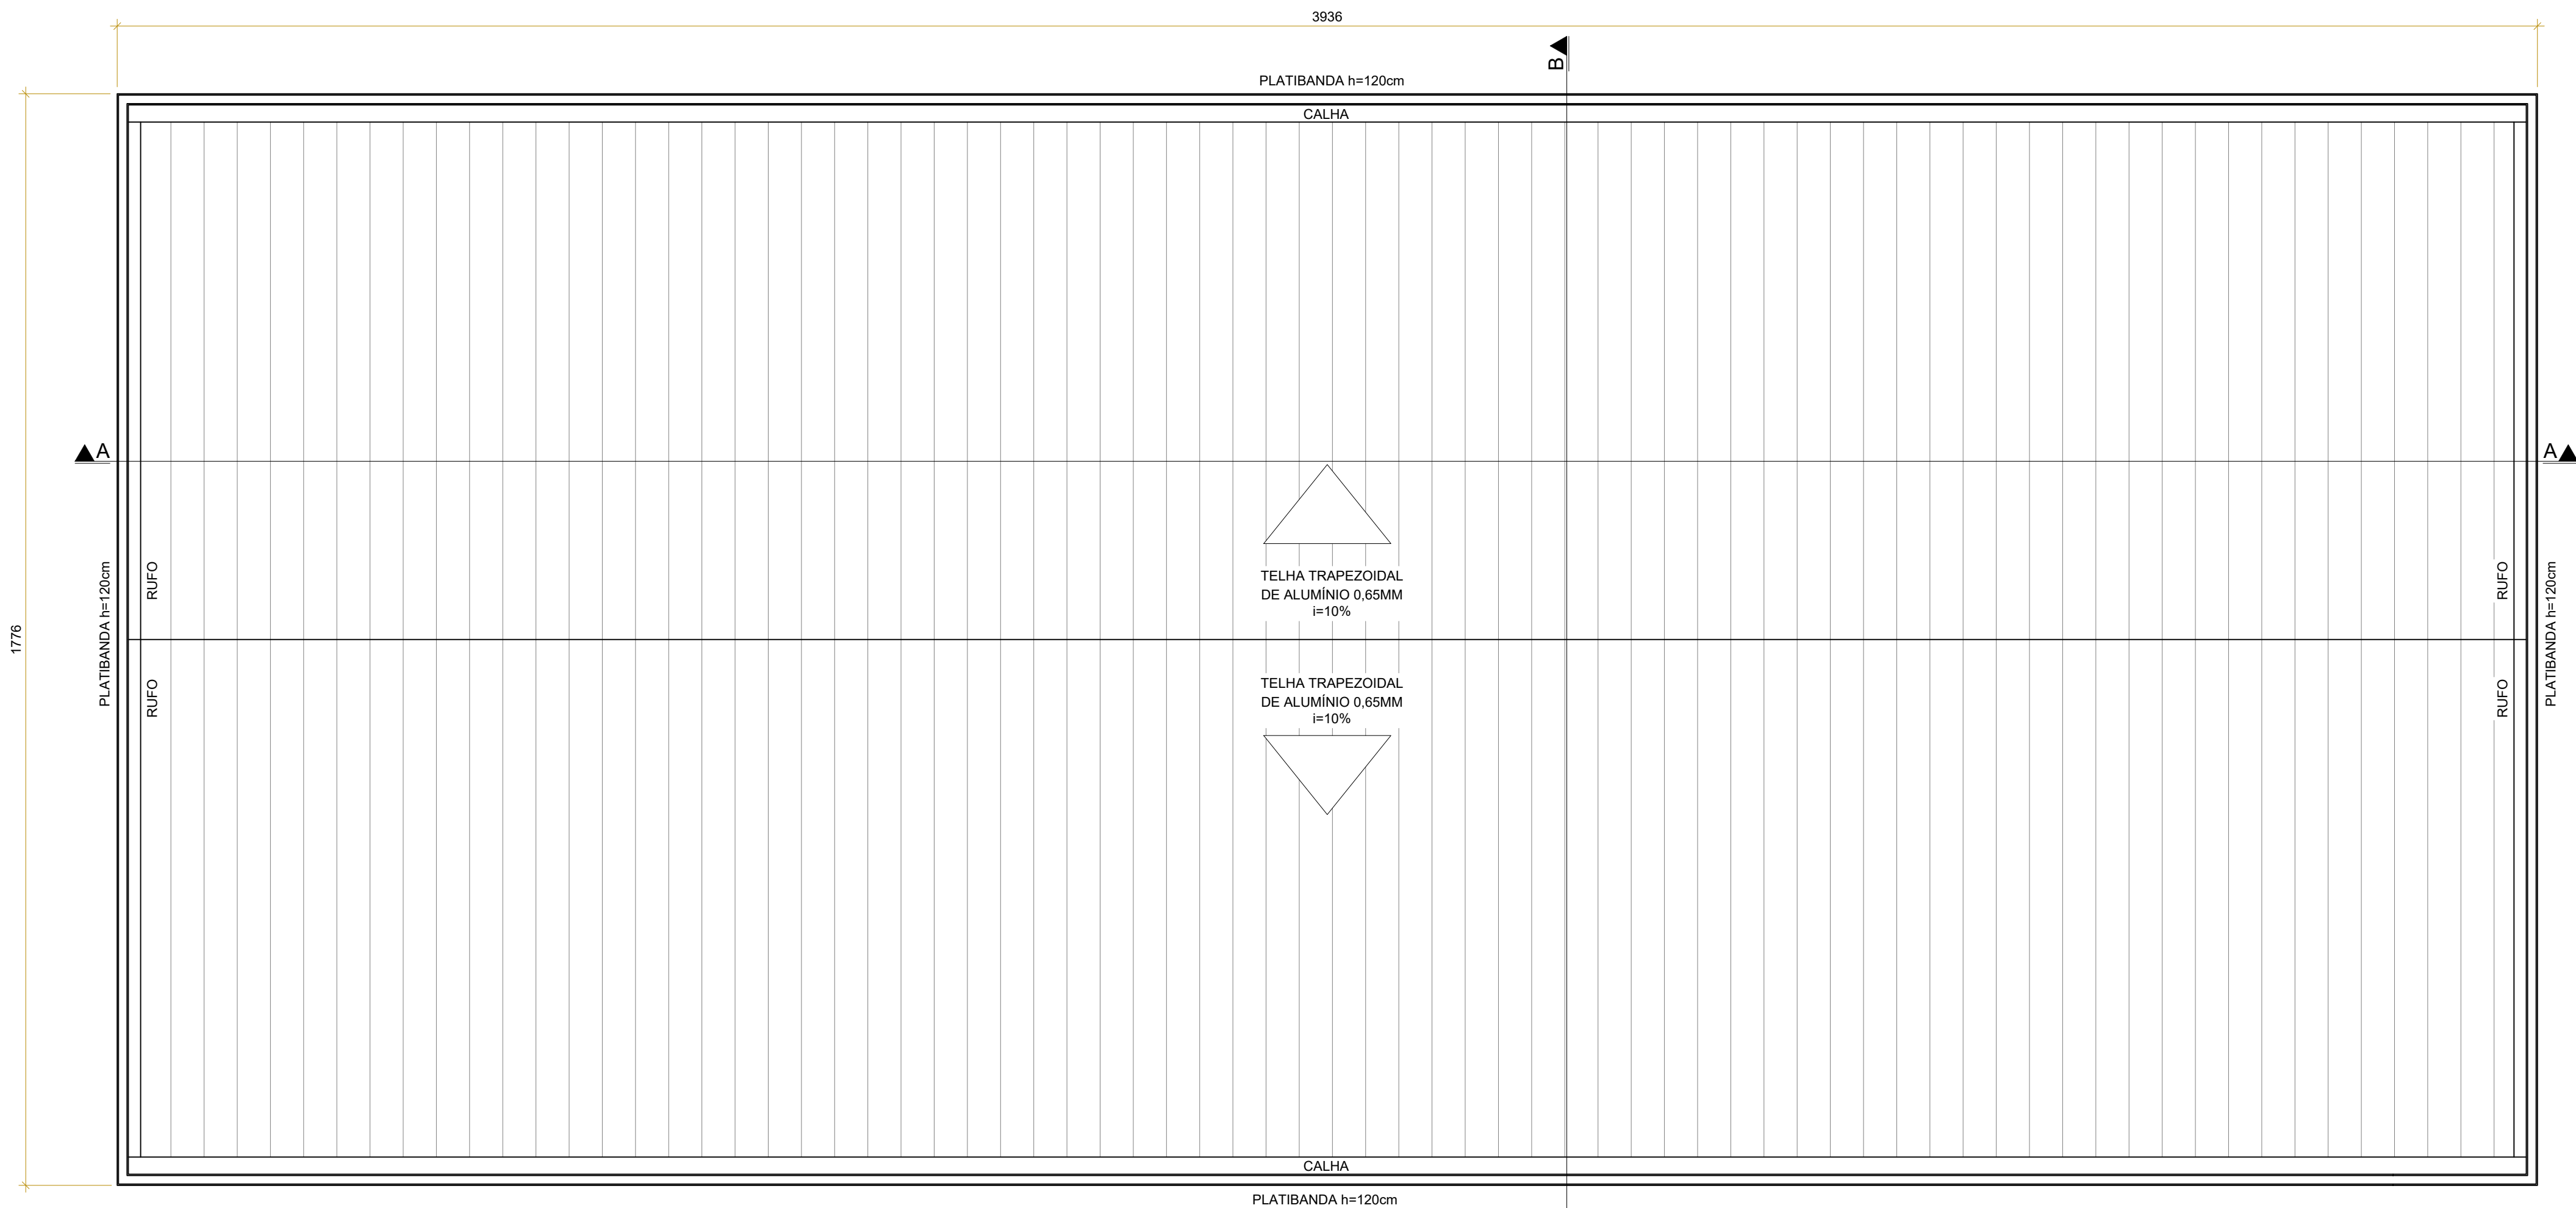


PLANTA DO PAVIMENTO COBERTURA
ESC. 1:75



LEGENDA ACABAMENTOS	
○	PISOS
①	Piso vinílico em manta, cor cinza
②	Piso cerâmico 50x50cm, cor branca
△	PAREDES
△	Emboço com pintura acrílica, cor branco neve
△	Azulejo 60x33,5cm, cor branca
□	FORROS
1	Forro de gesso acartonado RU com pintura acrílica na cor branca
2	Forro mineral em placas 625x625mm, cor branca

TABELA DE ESQUADRIAS	
PORTAS	
P01	Porta de abrir de madeira lisa maciça - 90x210 cm
P02	Porta de abrir de madeira lisa maciça, com bate cadeira inox - 90x210 cm
JANELAS	
J01	Janela de correr de alumínio anodizado e vidro 4mm - 373x140cm; p = 110cm
J02	Janela Max-ar de alumínio anodizado e vidro 4mm - 154x70cm; p = 180cm

DETALHAMENTO ÁREAS MOLHADAS

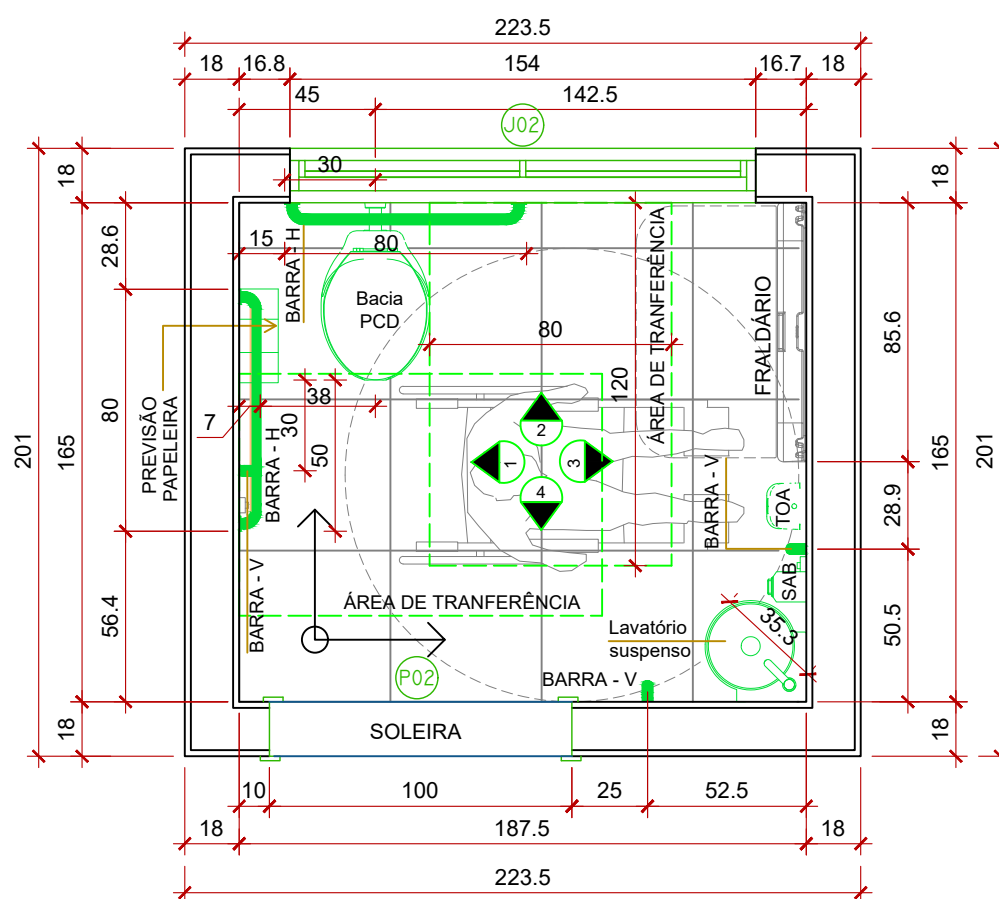

PLANTA BANHEIROS
ESC. 1:25

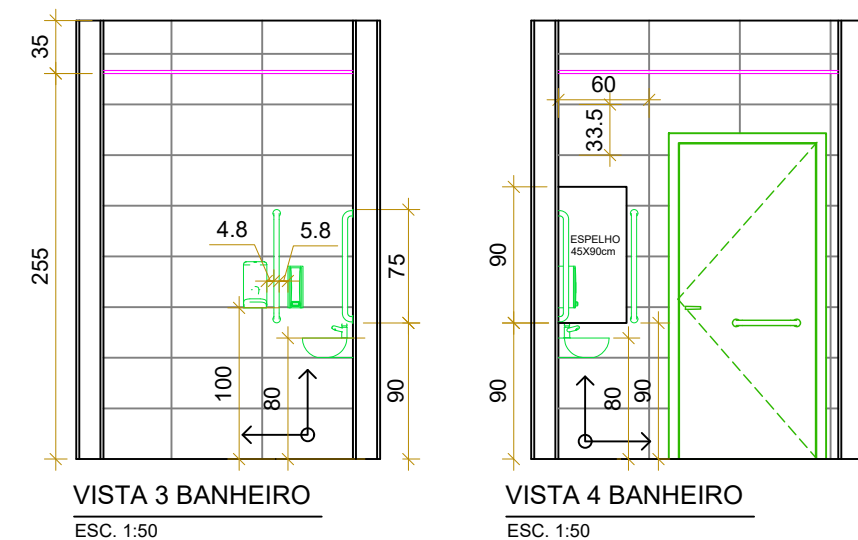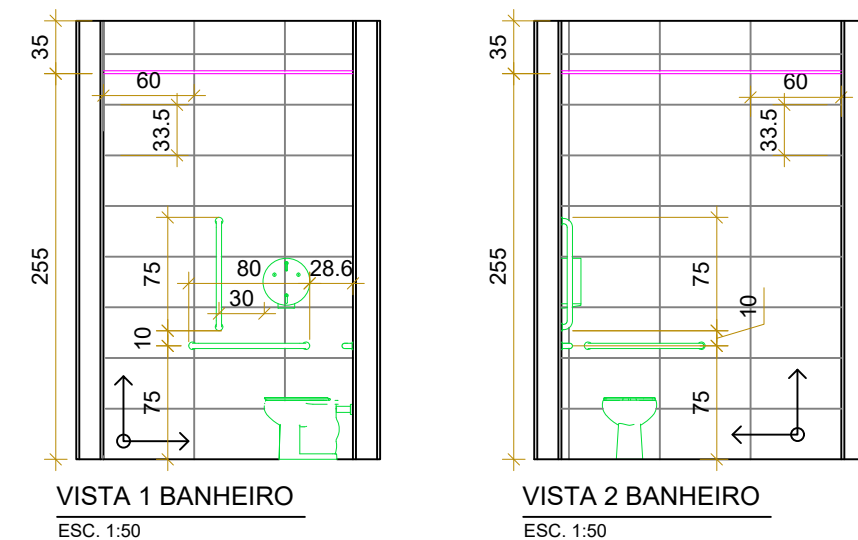

OBRA: Salas comerciais - projeto padrão ART nº1720214645146
CLIENTE: FURQUIM & JENSEN ADVOGADOS ASSOCIADOS

TÍTULO:
Planta do pavimento térreo e da cobertura


DISCIPLINA:
ARQUITETÔNICO

FOLHA:
01/02


AUTOR DO PROJETO:
Daniel Dóris
CREA PR-187019/D

ESCALA:
INDICADA


DATA:
16/09/2021

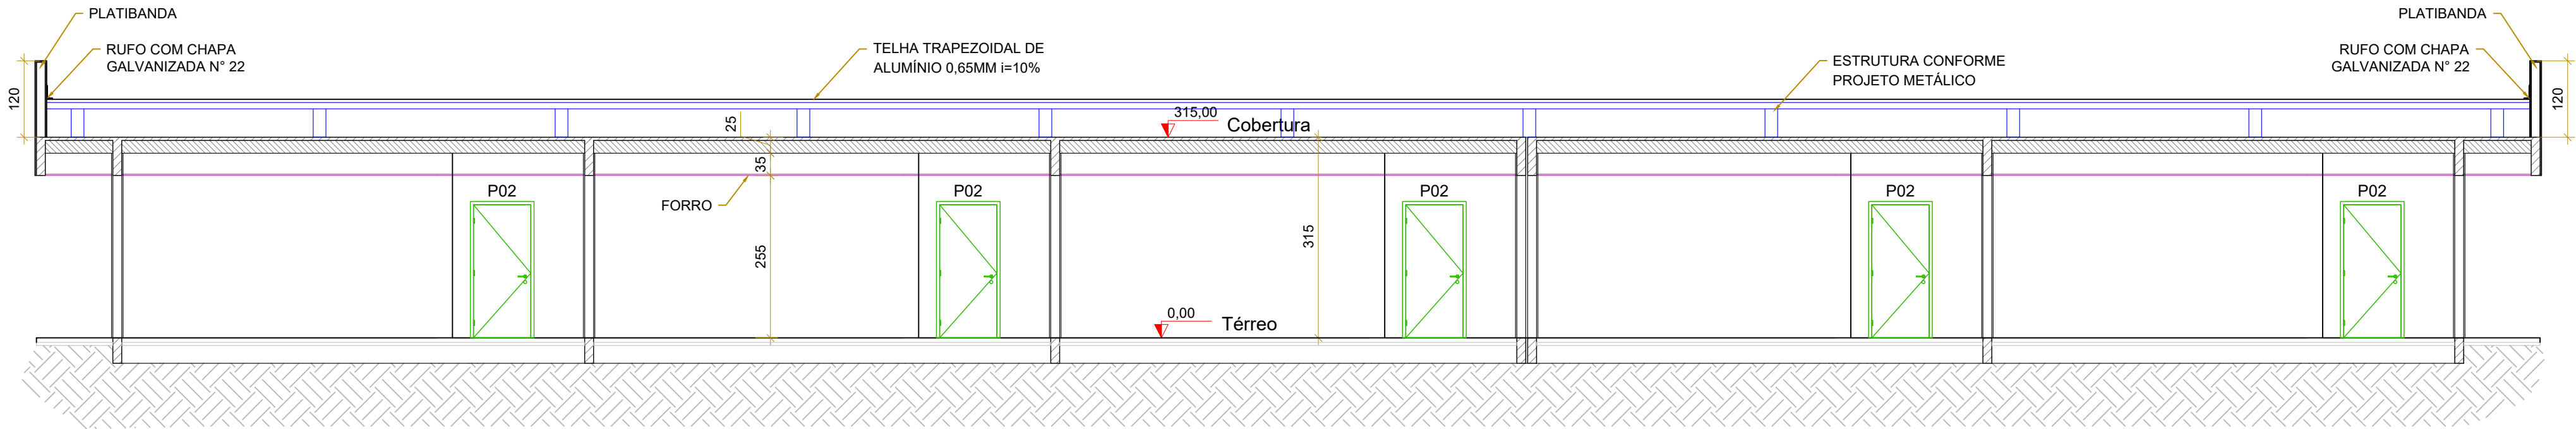

CORTE A-A
ESC. 1:75

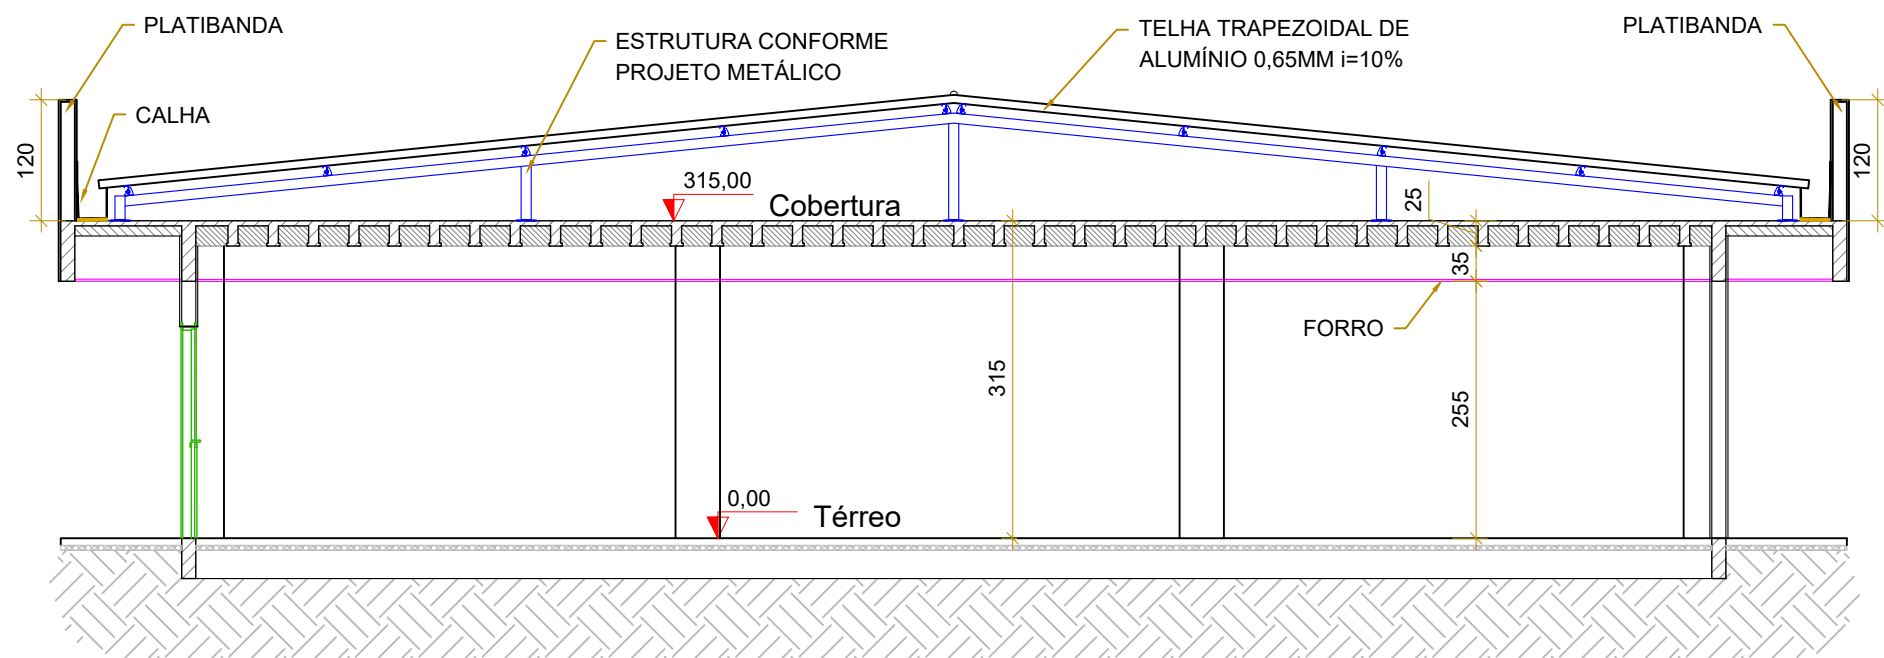

CORTE B-B
ESC. 1:75

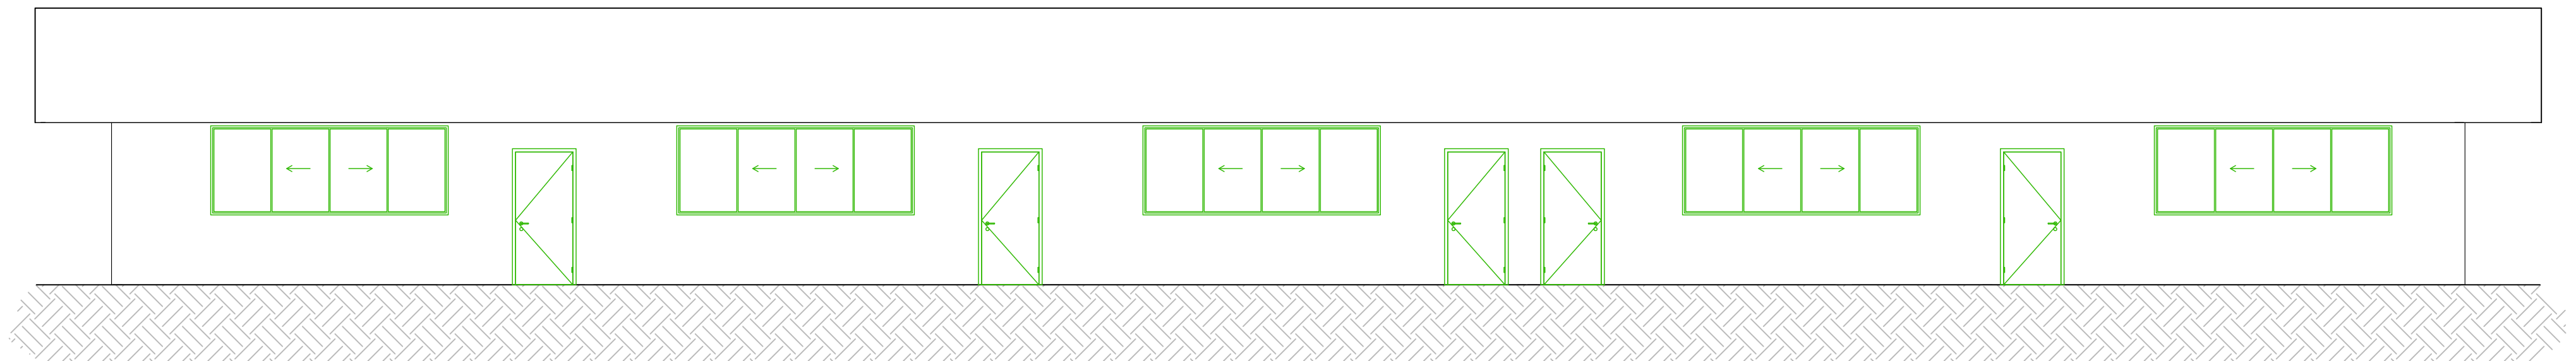


ELEVAÇÃO FRONTAL
ESC. 1:75




ELEVAÇÃO LATERAL
ESC. 1:75

DETALHAMENTO ESQUADRIAS


ESC. 1:25

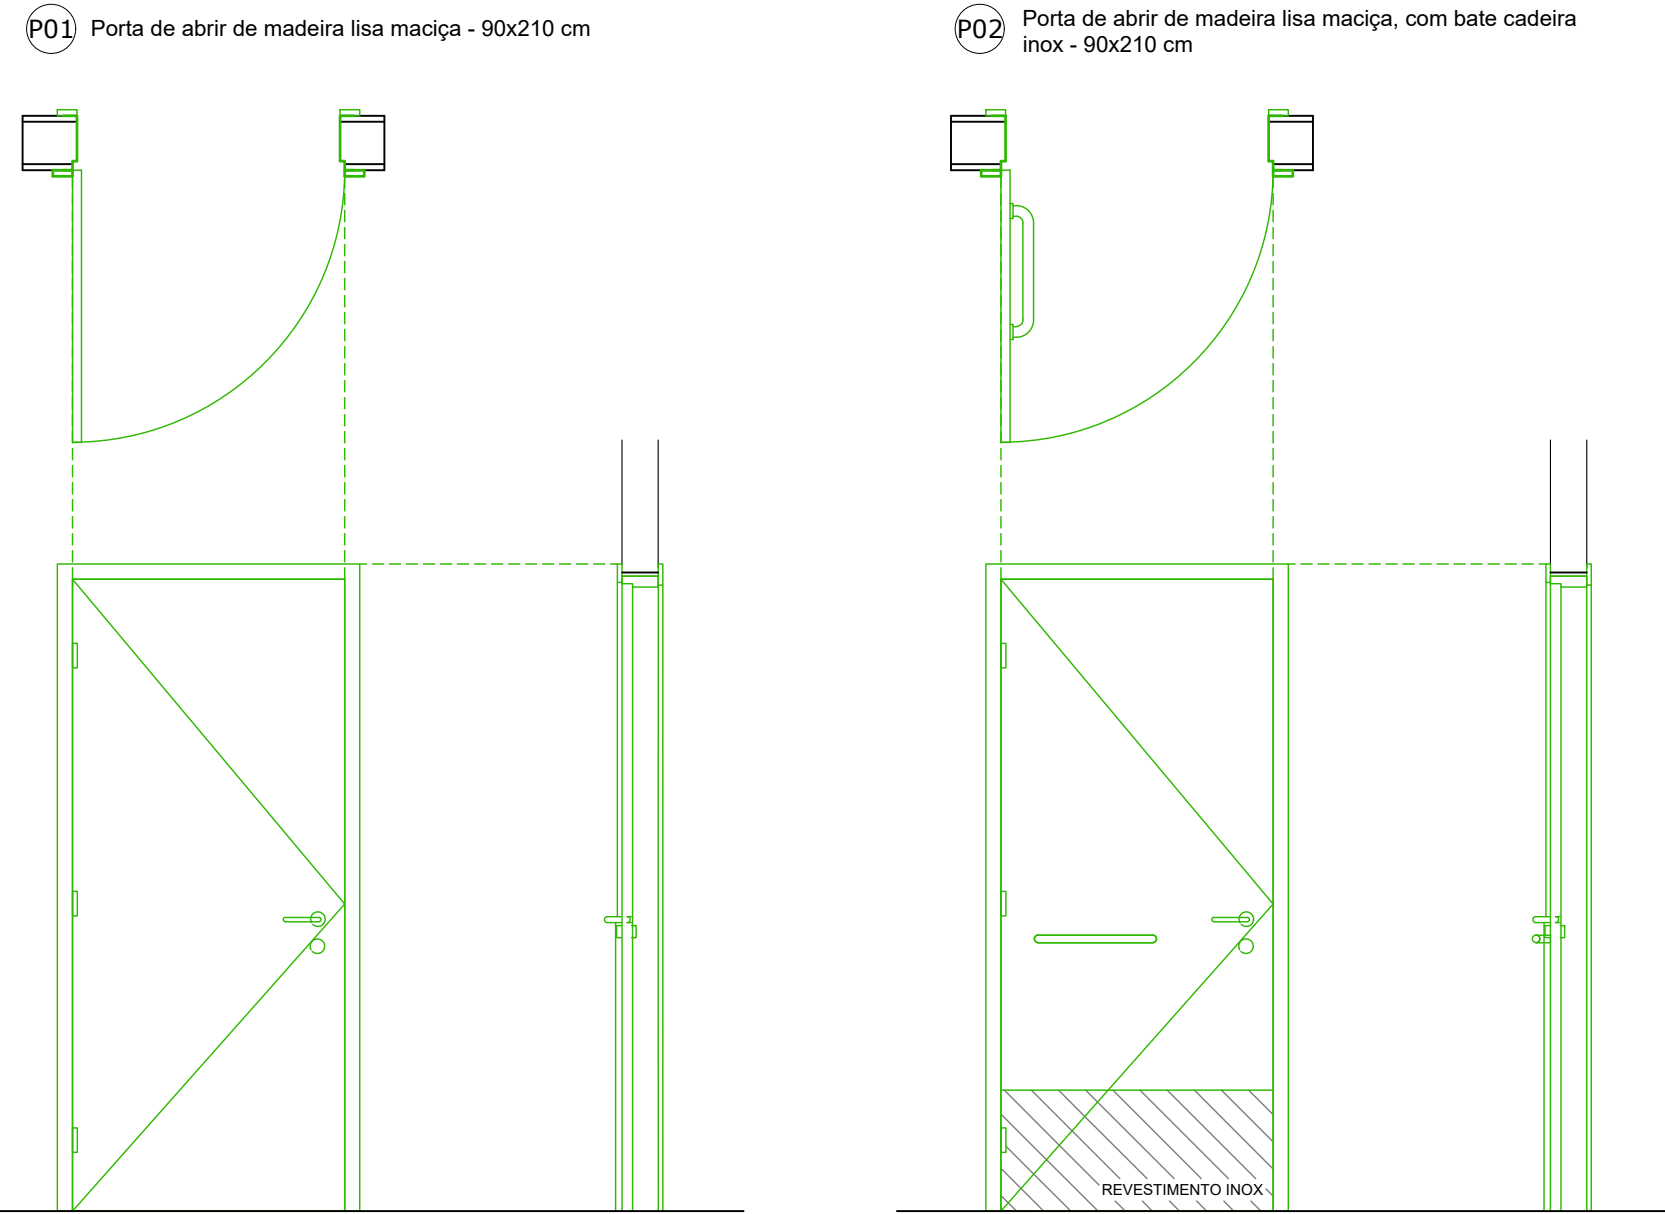

J01 Janela de correr de alumínio anodizado e vidro 4mm -373x140cm; p = 110cm

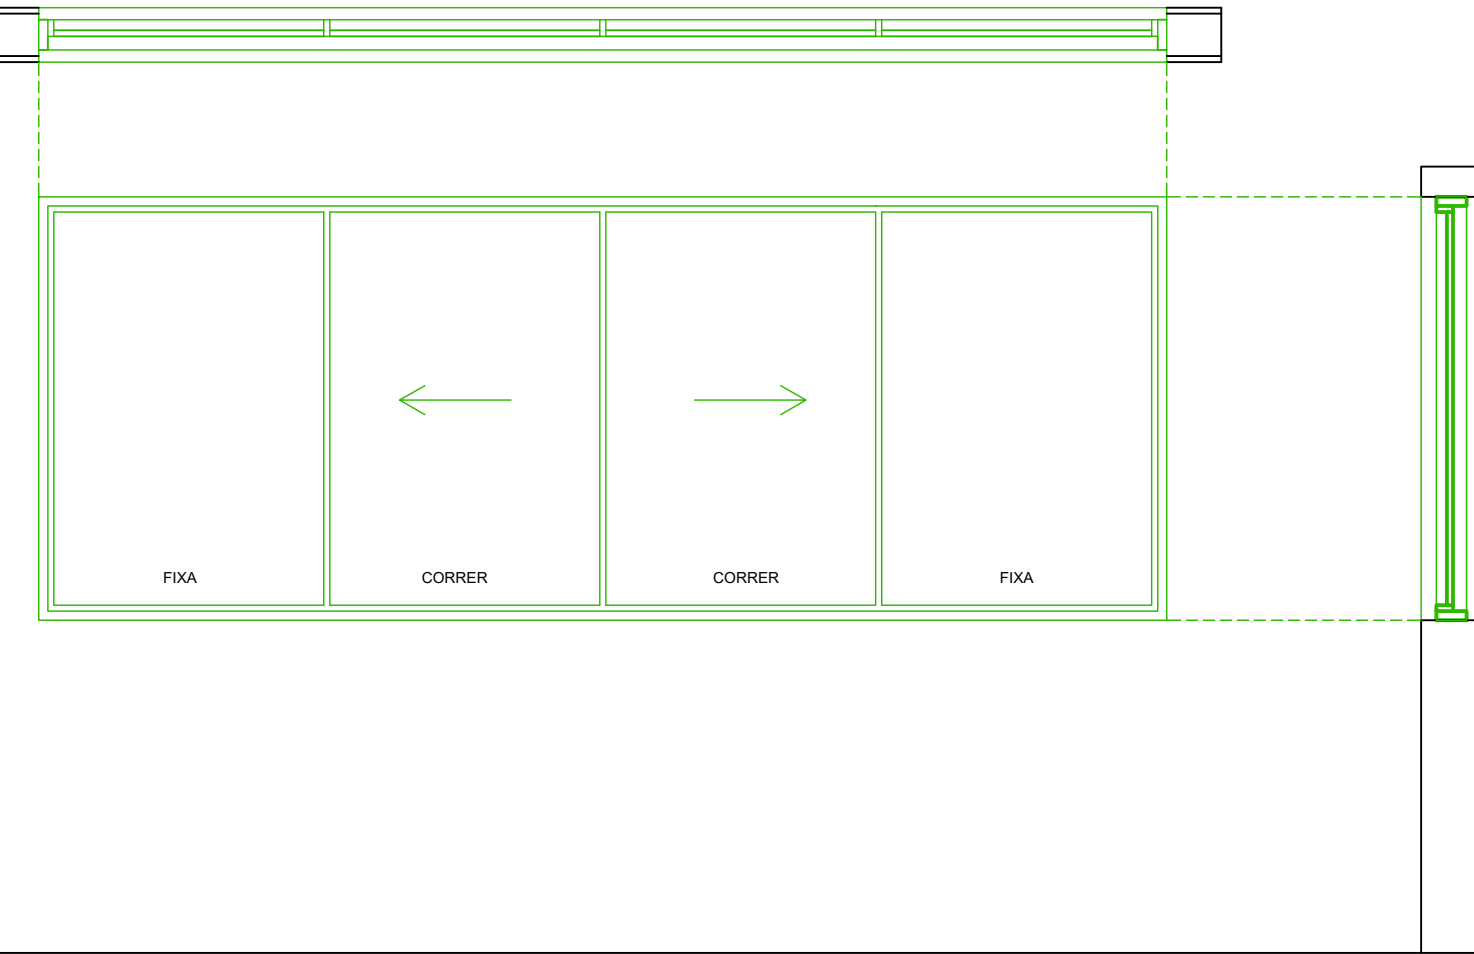

J02 Janela Max-ar de alumínio anodizado e vidro 4mm -154x70cm; p = 180cm

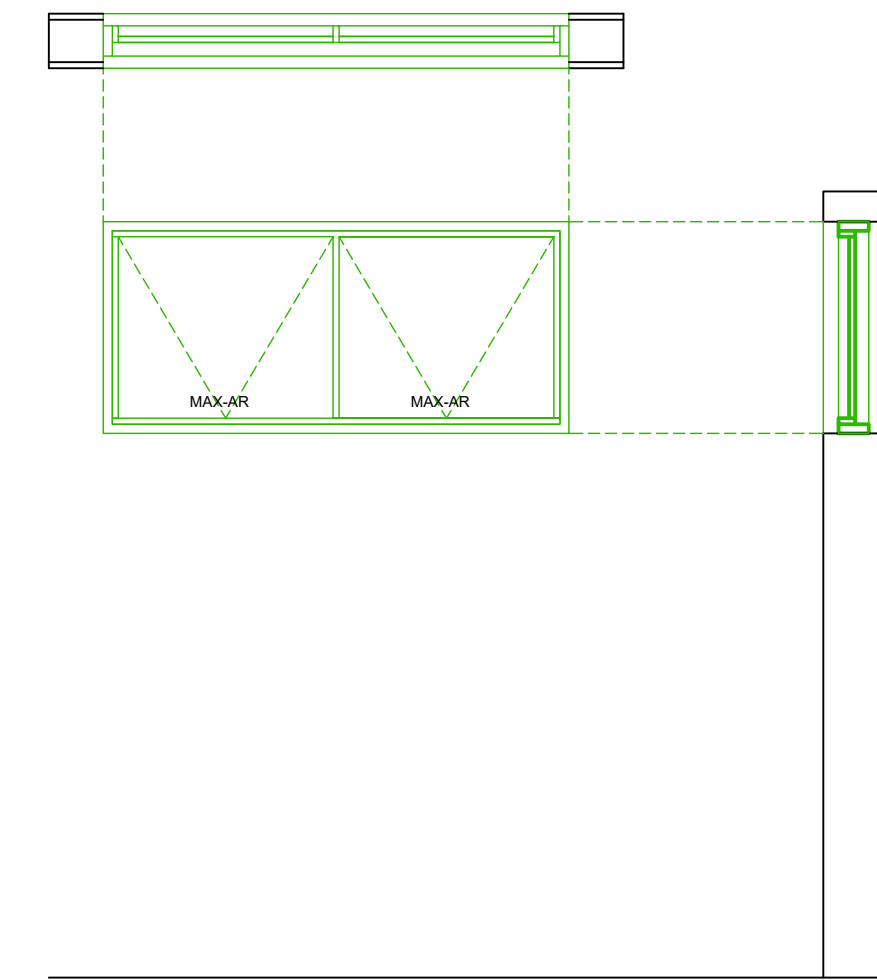

OBRA: Salas comerciais - projeto padrão ART nº1720214645146
CLIENTE: FURQUIM & JENSEN ADVOGADOS ASSOCIADOS

TÍTULO:
Cortes, Elevações & Detalhamento esquadrias

DISCIPLINA:
ARQUITETÔNICO

FOLHA:
02/02

AUTOR DO PROJETO:
Daniel Dóris
CREA PR-187019/D

Daniel Dóris

ESCALA:
INDICADA

DATA:
16/09/2021