
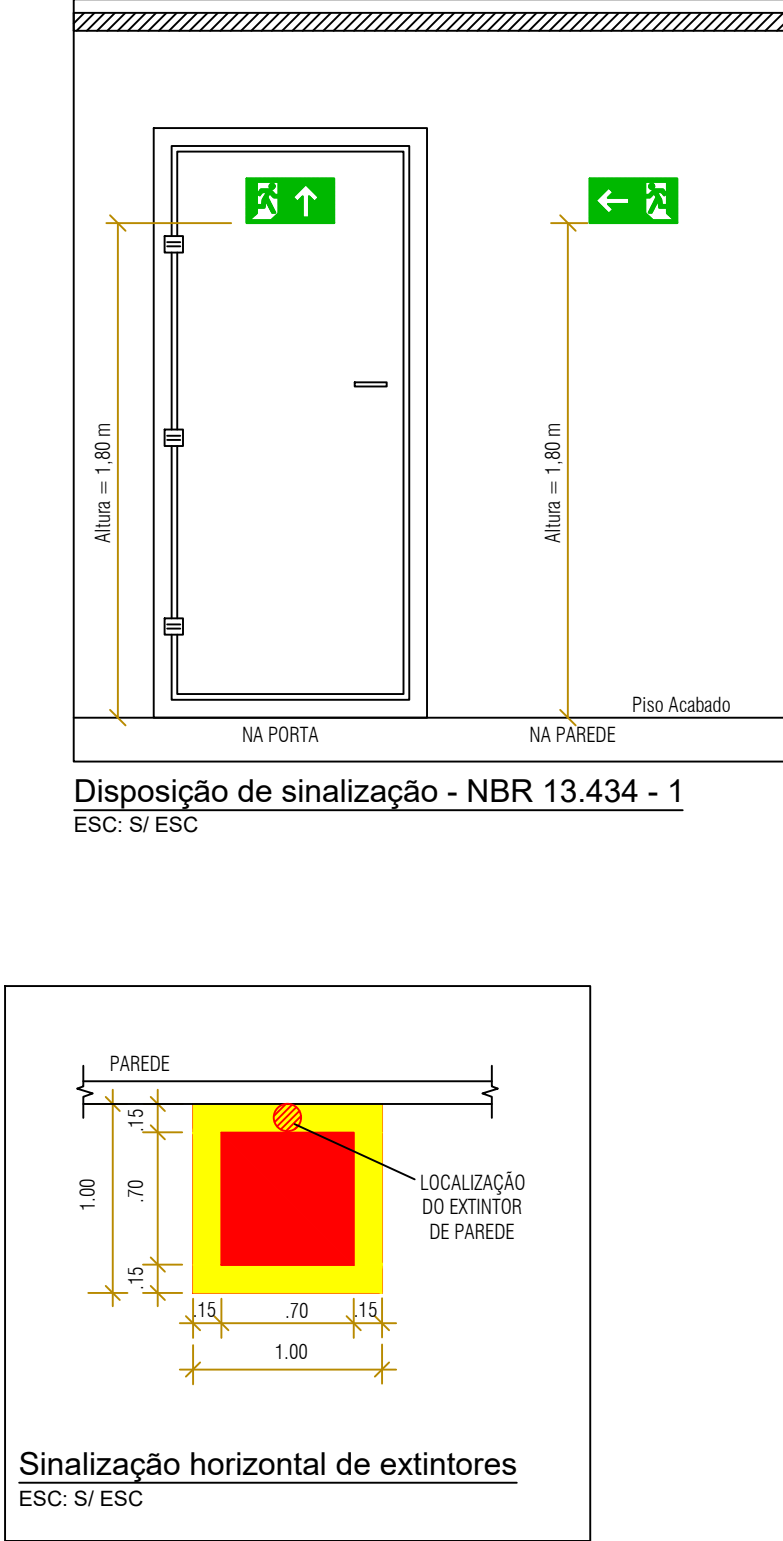


PLANTA DO PAVIMENTO TÉRREO
ESC. 1:75


PLANO DE SEGURANÇA CONTRA INCÊNDIO E PÂNICO						
IDENTIFICAÇÃO DA EDIFICAÇÃO E/OU ÁREA DE RISCO						
Pavimento	Ocupação	GRUPO	C.I. (MJ / m²)	Risco	Pé direito (m)	Área (m²)
TERREO	Comercial varejista	C-2	400	MÉDIO	2,55	699,03
Altura	3,15 m	Área total	699,03 m²			
MEDIDAS DE SEGURANÇA CONTRA INCÊNDIO						
<input type="checkbox"/> Acesso de viaturas do Corpo de Bombeiros	<input checked="" type="checkbox"/> Iluminação de emergência					
<input type="checkbox"/> Separação entre edificações	<input type="checkbox"/> Detecção de incêndio					
<input type="checkbox"/> Segurança estrutural nas edificações	<input type="checkbox"/> Alarme de incêndio					
<input type="checkbox"/> Compartimentação horizontal (áreas)	<input checked="" type="checkbox"/> Sinalização de emergência					
<input type="checkbox"/> Compartimentação vertical	<input checked="" type="checkbox"/> Extintores de incêndio					
<input type="checkbox"/> Controle de material de acabamento	<input type="checkbox"/> Hidrantes e/ou mangotinhos					
<input checked="" type="checkbox"/> Saídas de emergência	<input type="checkbox"/> Chuveiros automáticos					
<input type="checkbox"/> Elevador de emergência	<input type="checkbox"/> Resfriamento					
<input type="checkbox"/> Controle de fumaça	<input type="checkbox"/> Espuma					
<input type="checkbox"/> Plano de emergência	<input type="checkbox"/> Sistema fixo de gases limpos					
<input type="checkbox"/> Brigada de incêndio	<input type="checkbox"/> SPDA					
<input type="checkbox"/> Brigada profissional	<input type="checkbox"/> Controle de fontes de ignição					

LEGENDAS	
SINALIZAÇÃO DE ORIENTAÇÃO E SALVAMENTO	S1 - SENTIDO DA SAÍDA DE EMERGÊNCIA - SÍMBOLO RETANGULAR COM FUNDO VERDE E PICTOGRAMA FOTOLUMINESCENTE
	S2 - SENTIDO DA SAÍDA DE EMERGÊNCIA - SÍMBOLO RETANGULAR COM FUNDO VERDE E PICTOGRAMA FOTOLUMINESCENTE
	S3 - SENTIDO DA SAÍDA DE EMERGÊNCIA - SÍMBOLO RETANGULAR COM FUNDO VERDE E PICTOGRAMA FOTOLUMINESCENTE
	S12 - SAÍDA DE EMERGÊNCIA - SÍMBOLO RETANGULAR COM FUNDO VERDE E PICTOGRAMA FOTOLUMINESCENTE
	E5 - EXTINTOR DE INCÊNDIO VERMELHO E PICTOGRAMA FOTOLUMINESCENTE
ILUMINAÇÃO DE EMERGÊNCIA	PONTO DE ILUMINAÇÃO DE EMERGÊNCIA - INSTALADA EM PAREDES (NÍVEL MÍNIMO DE ILUMINAÇÃO DE 3 LUX EM LOCAIS PLANOS E 5 LUX EM LOCAIS COM DESNÍVEL)
EXTINTORES PORTÁTEIS	CARGA DE PÓ QUÍMICO SECO - 2 A-20 B:C

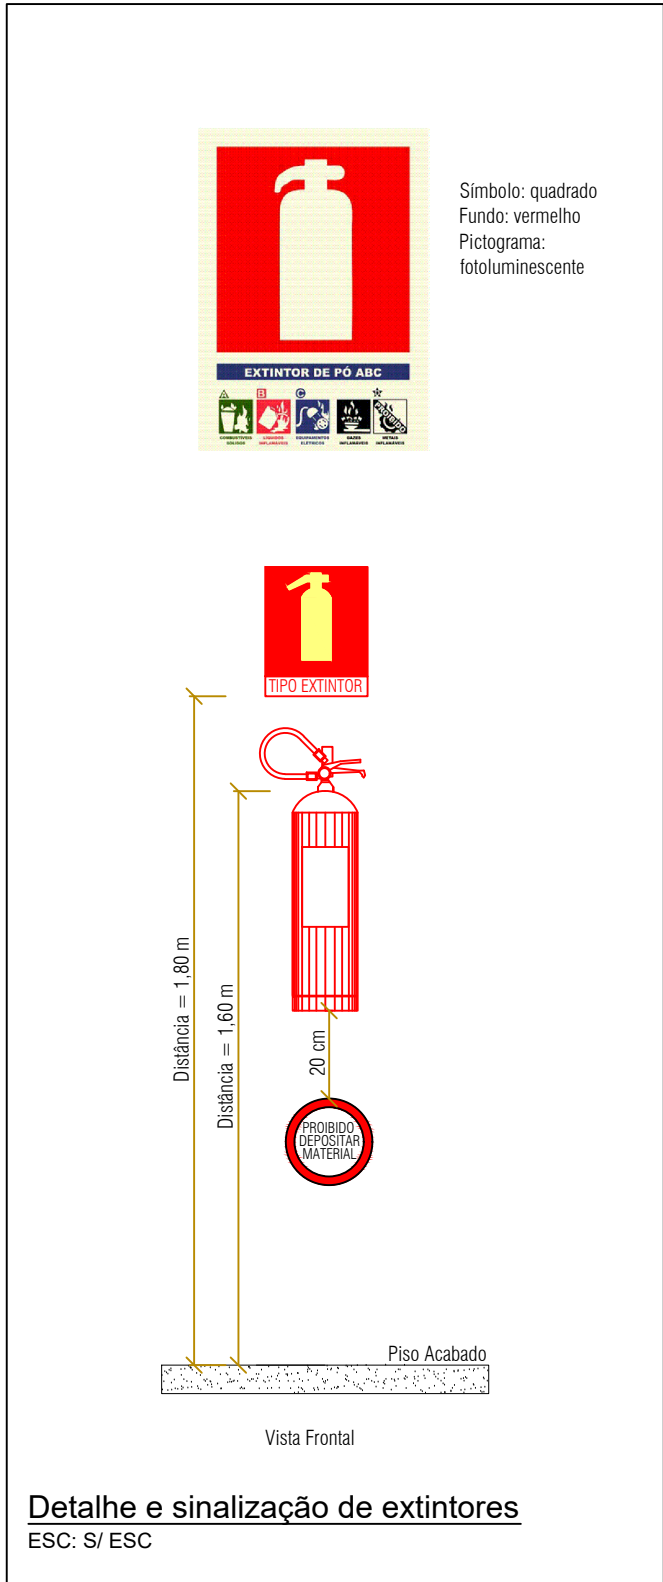


OBRA: Salas comerciais - projeto padrão ART nº1720214645146
CLIENTE: FURQUIM & JENSEN ADVOGADOS ASSOCIADOS


TÍTULO: Planta do pavimento térreo e detalhes PPCI ESC: S/ ESC	DISCIPLINA: PPCI	FOLHA: 01/02
AUTOR DO PROJETO: Daniel Dóris CREA PR-187019/D	ESCALA: INDICADA	DATA: 16/09/2021

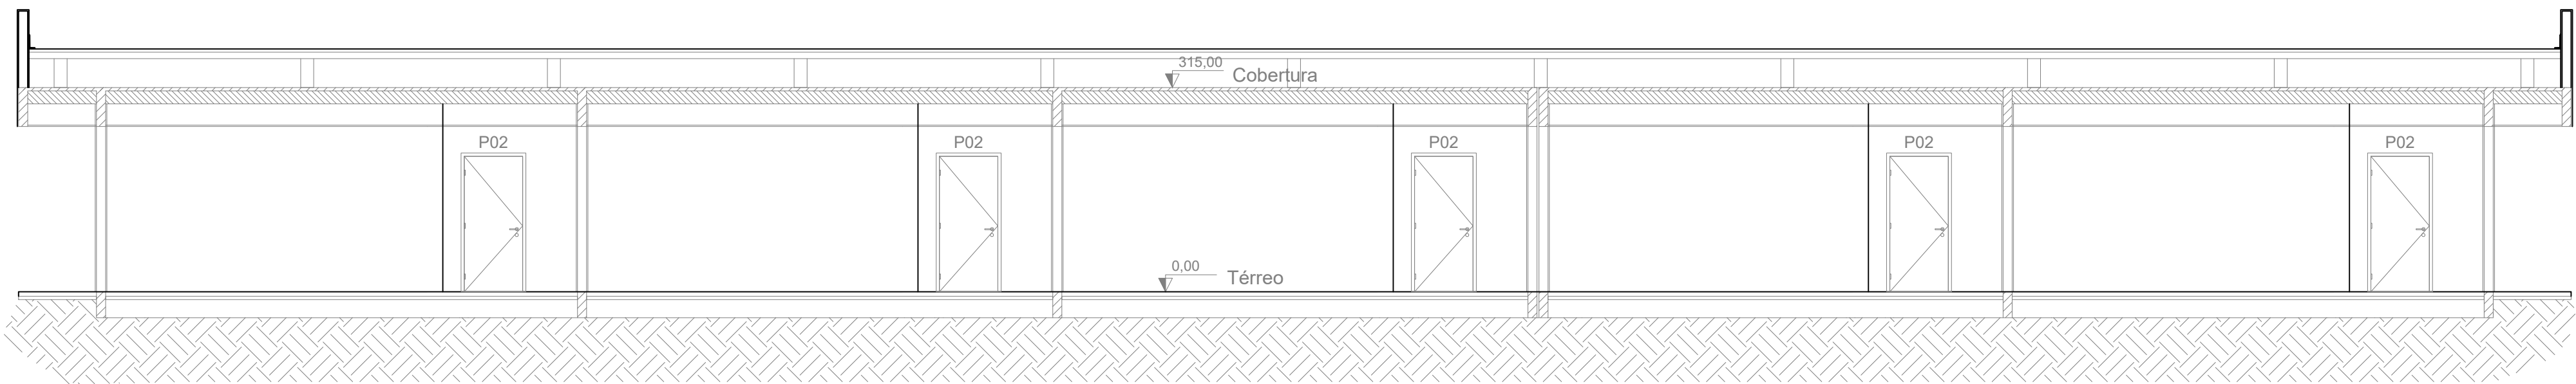


CORTE A-A
ESC. 1:75

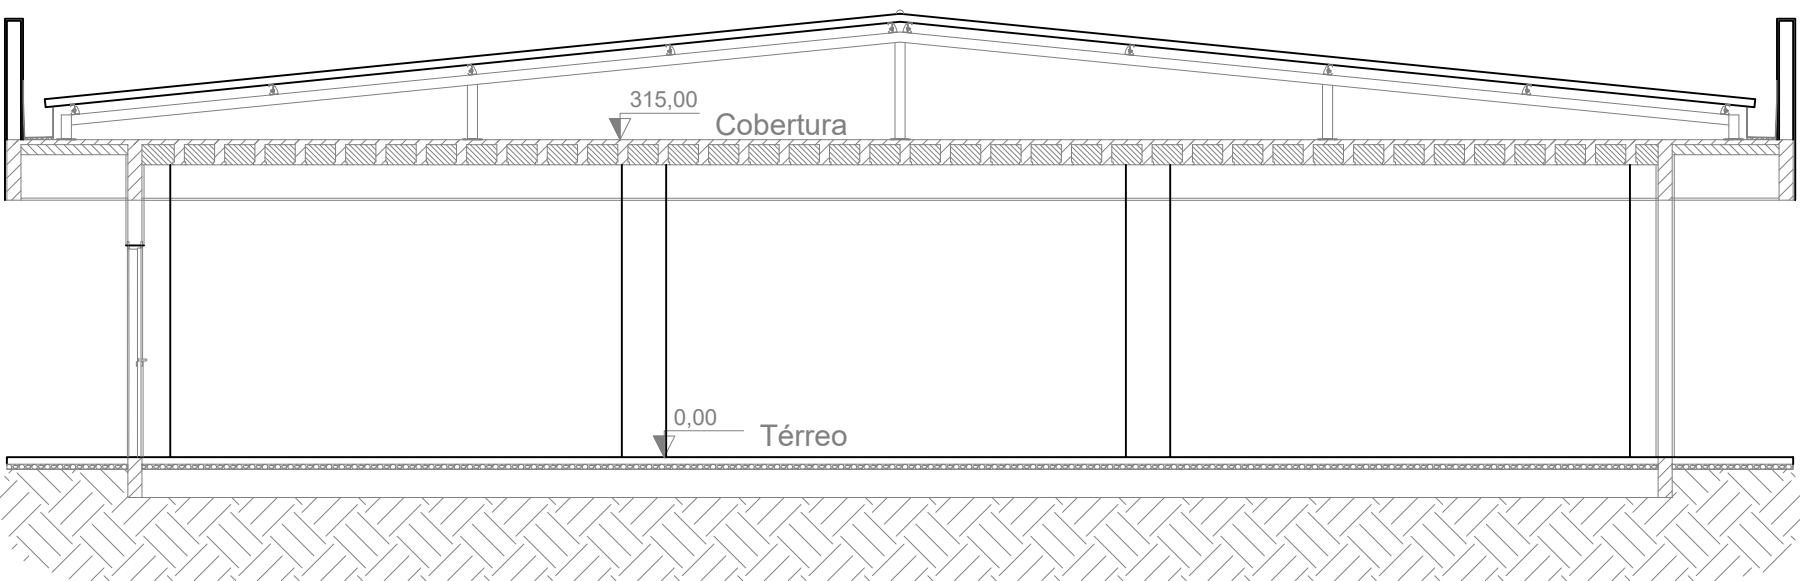

CORTE B-B
ESC. 1:75

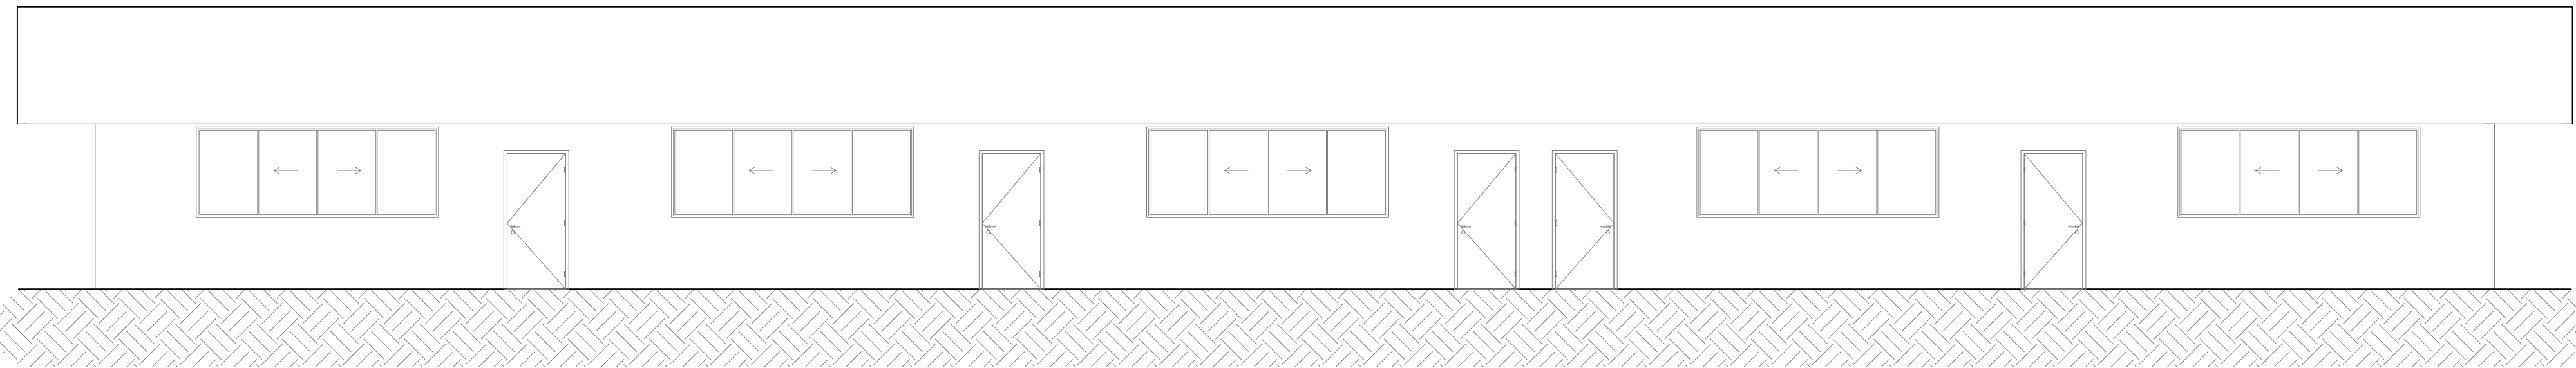

ELEVAÇÃO FRONTAL
ESC. 1:75

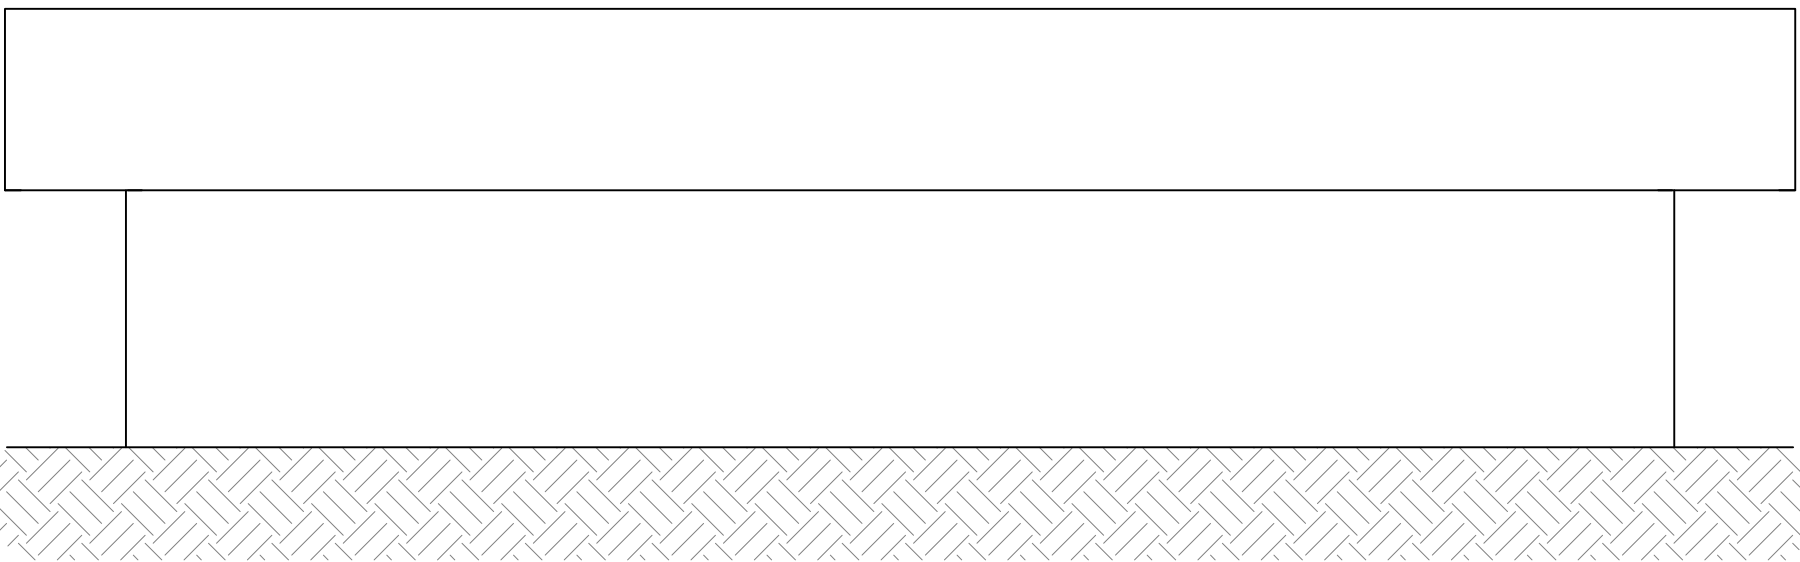

ELEVAÇÃO LATERAL
ESC. 1:75

OBRA: Salas comerciais - projeto padrão ART nº1720214645146
CLIENTE: FURQUIM & JENSEN ADVOGADOS ASSOCIADOS

TÍTULO:
Cortes e elevações

DISCIPLINA:
PPCI

FOLHA:
02/02

AUTOR DO PROJETO:
Daniel Dóris
CREA PR-187019/D

Daniel Dóris

ESCALA:
INDICADA

DATA:
16/09/2021