LEGENDA: ENGENHARIA CONTRA INCÊNDIO

SÍMBOLO	DESCRIÇÃO (HIDRANTES E SPRINKLERS)
	TUBULAÇÃO PARA REDE DE HIDRANTES, COM ø1" a ø2" EM AÇO CARBONO GALVANIZADO EXTREMIDADES ROSCADAS COM LUVA SEM COSTURA SCHEDULLE 40, E PARA DIÂMETRO IGUAL OU SUPERIOR A ø2.1/2" SERÁ UTILIZADO TUBO EM AÇO CARBONO PRETO SCHEDULLE 40, SEM COSTURA COM EXTREMIDADES CHANFRADAS PARA SOLDA – REDE DE HIDRANTES
	TUBULAÇÃO PARA REDE DE SPRINKLERS, COM ø1" a ø2" EM AÇO CARBONO GALVANIZADO EXTREMIDADES ROSCADAS COM LUVA SEM COSTURA SCHEDULLE 40, E PARA DIÂMETRO IGUAL OU SUPERIOR A ø2.1/2" SERÁ UTILIZADO TUBO EM AÇO CARBONO PRETO SCHEDULLE 40, SEM COSTURA COM EXTREMIDADES CHANFRADAS PARA SOLDA – REDE DE SPRINKLERS
	ARMÁRIO PARA GUARDAR DOIS LANCES DE MANGUEIRAS ø1.1/2" DE 15m, ESGUICHO E CHAVE UNIÃO STORZ, EM CHAPA DE AÇO FOSFATIZADO, PROTEGIDA POR UMA DEMÃO DE PRIMER, COM ACABAMENTO NA COR VERMELHA–BOMBEIRO
	BICO SPRINKLERS MODELO EM PÉ ø1/2" ROSCA BSP QUARTZÓIDE AMARELO 79° TIPO PADRÃO (1.3mm) FATOR US – K8.0 – PENDENTE
	BICO SPRINKLERS MODELO PENDENTE ø1/2" ROSCA BSP QUARTZÓIDE AMARELO 79° TIPO PADRÃO (1.3mm) FATOR US – K8.0 – EM PÉ.
	TUBULAÇÃO QUE SOBE E QUE DESCE RESPECTIVAMENTE

SÍMBOLO	DESCRIÇÃO (EXTINTORES)
	EXTINTOR PÓ QUÍMICO ABC 4,5Kg (FOSFATO MONOAMÔNICO) – CAPAC. EXTINTORA 4–A:80–B:C
	EXTINTOR CO2 6,0Kg – CAPAC. EXTINTORA 5–B:C
	EXTINTOR A BASE DE HALOTRON BC 2,3Kg – CAPAC. EXTINTORA 5–B:C
	EXTINTOR A BASE DE CLORETO DE SÓDIO D 9,0Kg
	SUPORTE DE PISO PARA EXTINTOR

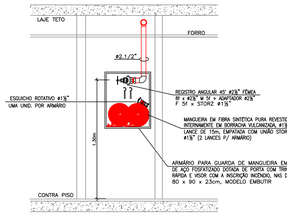

DETALHE 1 - VISTA FRONTAL
ESCALA: SEM ESCALA

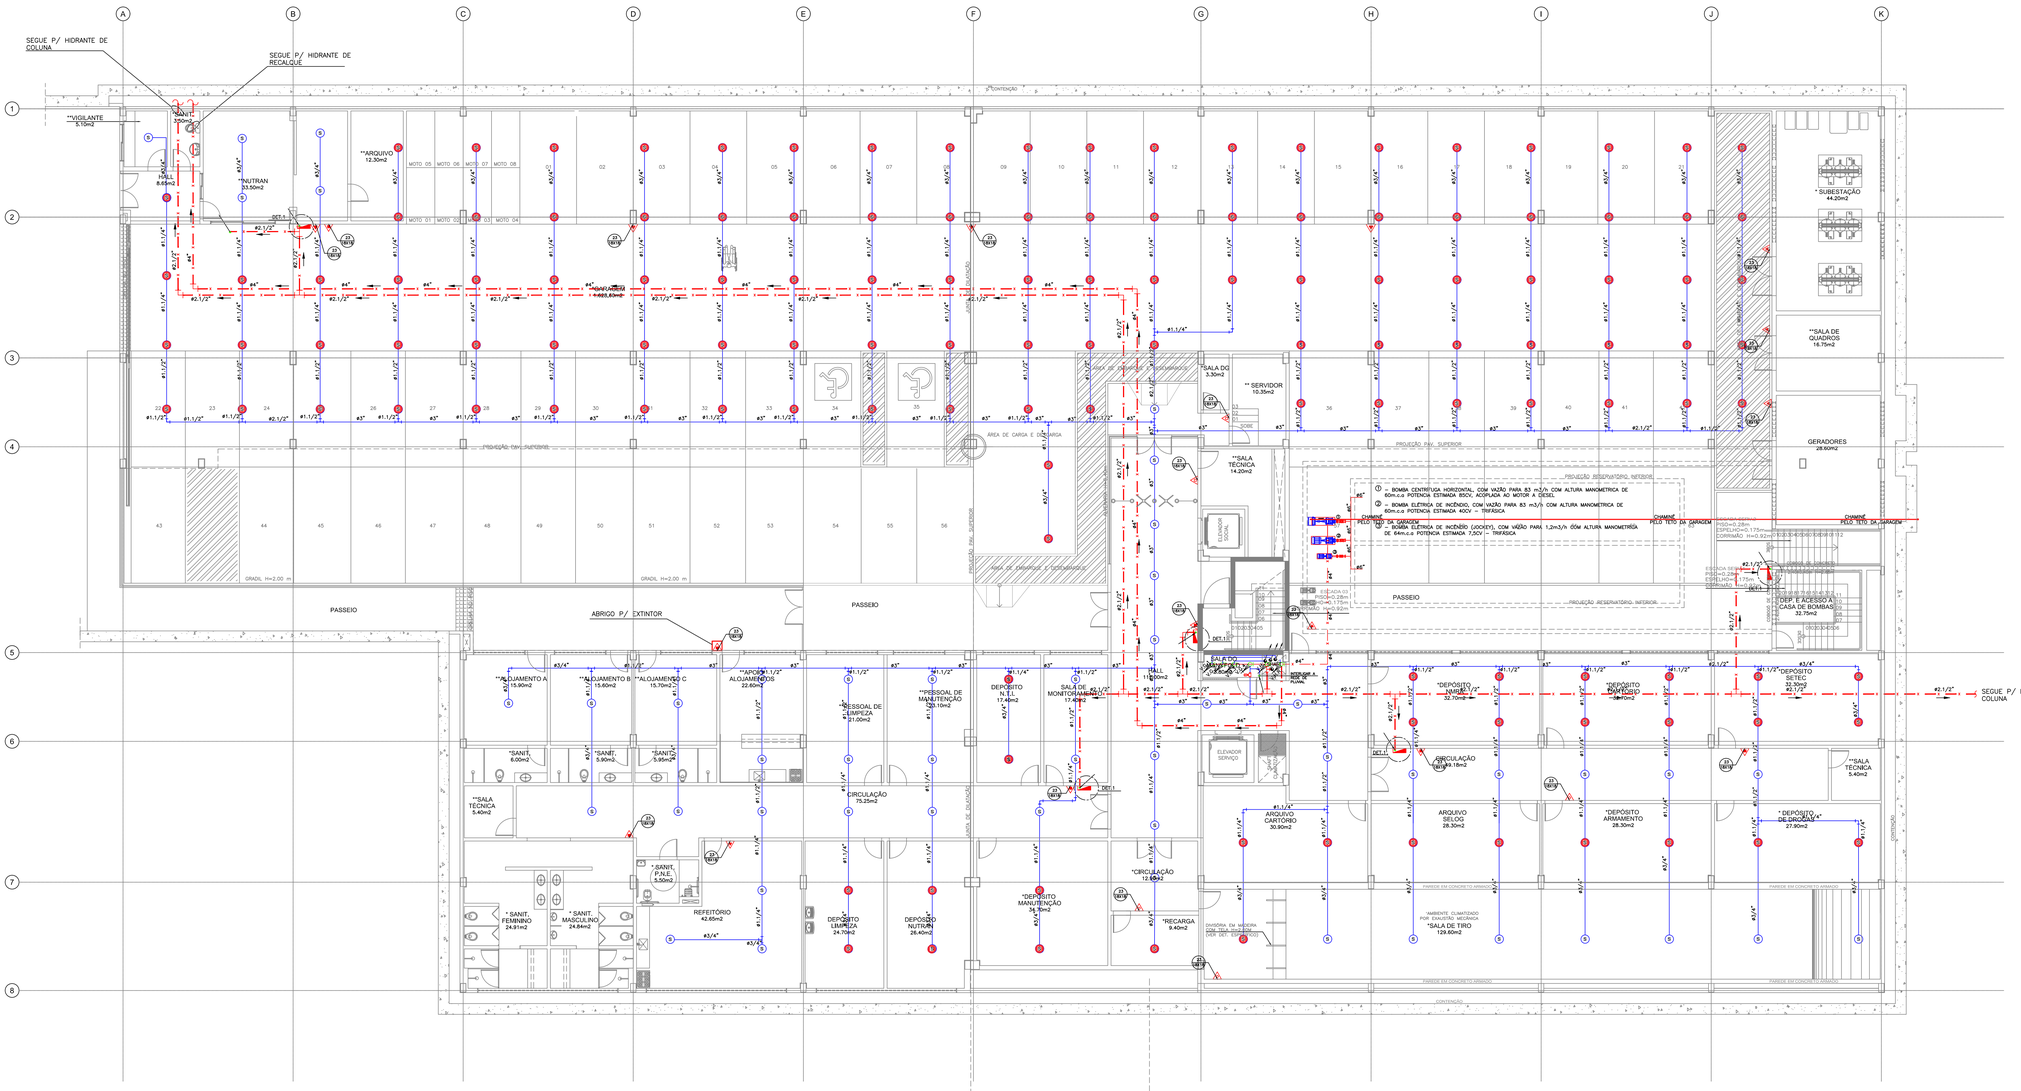

EDIFÍCIO SEDE
PLANTA BAIXA SUBSOLO
ESCALA:1/100

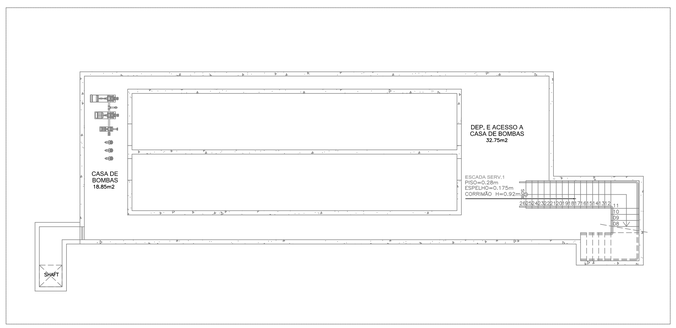

EDIFÍCIO SEDE
PLANTA BAIXA RESERVATÓRIO
ESCALA:1/100

PROJEÇÃO AUDITÓRIO

REVISÃO	04	SET/09	REVISÃO DA SINALIZAÇÃO
REVISÃO	03	AGO/09	REVISÃO DE BASE
REVISÃO	02	JUN/09	REVISÃO NO NÚMERO DE PRANCHAS
REVISÃO	01	MAI/09	REVISÃO DOS EXTINTORES
EMISSÃO INICIAL	*	MAI/09	
		FASE	PROJETO EXECUTIVO

CLIENTE: SERVIÇO PÚBLICO FEDERAL
MJ - DEPARTAMENTO DE POLÍCIA FEDERAL

OBRA: NOVA SEDE SUPERINTENDÊNCIA REGIONAL DO DEPARTAMENTO DE POLÍCIA FEDERAL DE RORAIMA

PROJETO: PREVENÇÃO E COMBATE A INCÊNDIO

ENDEREÇO: AVENIDA BRASIL – BOA VISTA/RORAIMA

PR.N°: IN-02/13

PRANCHA: PLANTA BAIXA SUBSOLO

ARQUIVO: 016-08-PE-IN-02-13-R4

AUTOR DO PROJETO: ENG° RENATA BRITO MOTA LAURIA – CREA – 40117–D/BA

ESCALA: 1/100

COORDENAÇÃO: GLOBO ENGENHARIA E ARQUITETURA
www.globoengenharia.com.br

DATA: SET/09

FORMATO A0 (1189x841mm)