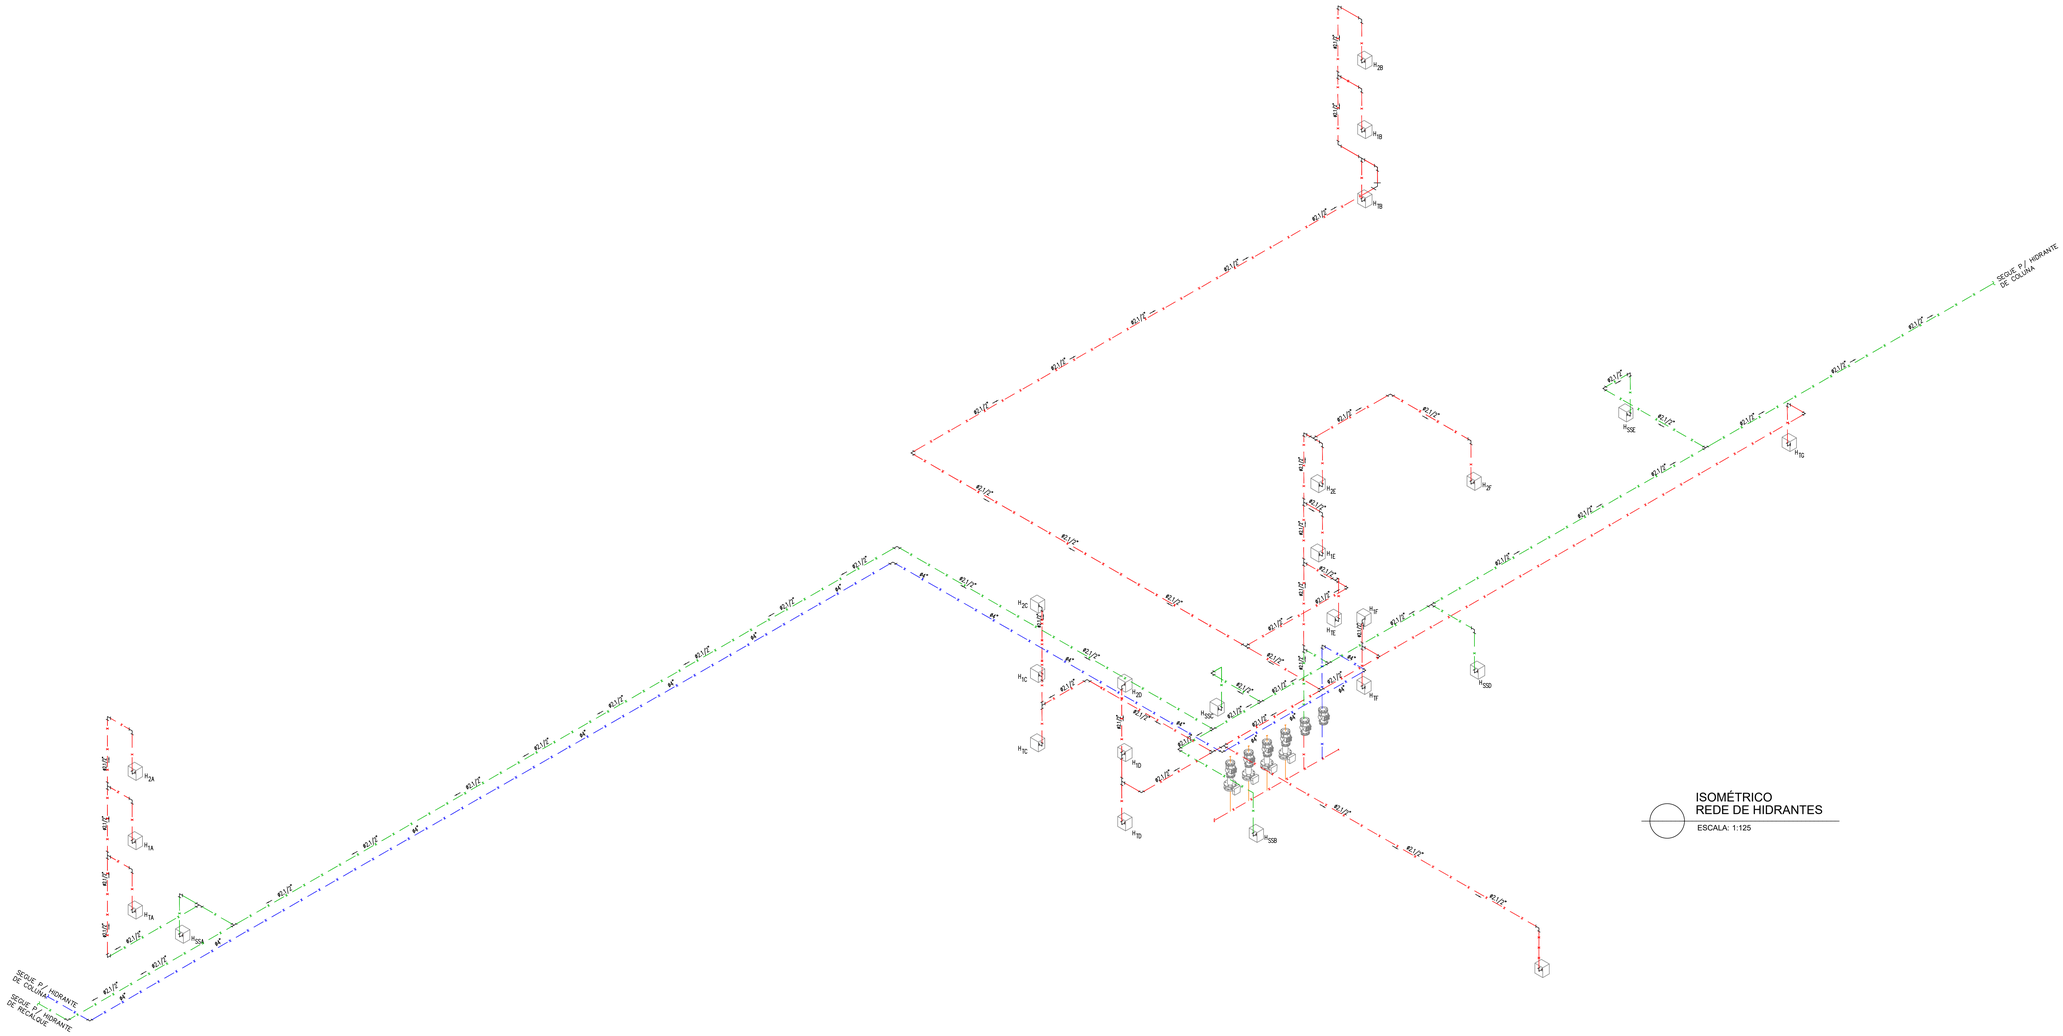

ISOMÉTRICO
REDE DE HIDRANTES

ESCALA: 1:125

REVISÃO	04		
REVISÃO	03		
REVISÃO	02	JUN/09	REVISÃO NO NÚMERO DE PRANCHAS
REVISÃO	01	MAI/09	REVISÃO DO HIDRANTE PAV. TÉRREO
EMISSÃO INICIAL	*	MAI/09	
		FASE	PROJETO EXECUTIVO

CLIENTE: SERVIÇO PÚBLICO FEDERAL
MJ - DEPARTAMENTO DE POLICIA FEDERAL

OBRA: NOVA SEDE SUPERINTENDÊNCIA REGIONAL DO DEPARTAMENTO DE POLÍCIA FEDERAL DE RORAIMA

ENDEREÇO: AVENIDA BRASIL – BOA VISTA/RORAIMA

PRANCHA: ISOMÉTRICO - REDE DE HIDRANTES

AUTOR DO PROJETO: ENGª RENATA BRITO MOTA LAURIA – CREA – 40117-D/BA

COORDENAÇÃO: GLOBO ENGENHARIA E ARQUITETURA
www.globoengenharia.com.br

PROJETO: PREVENÇÃO E COMBATE A INCÊNDIO

FOLHA: IN-11/13

ARQUIVO: 016-08-PE-IN-11-13-R2

ESCALA: 1/125

DATA: JUN/09

FORMATO A0 (1189x841mm)