

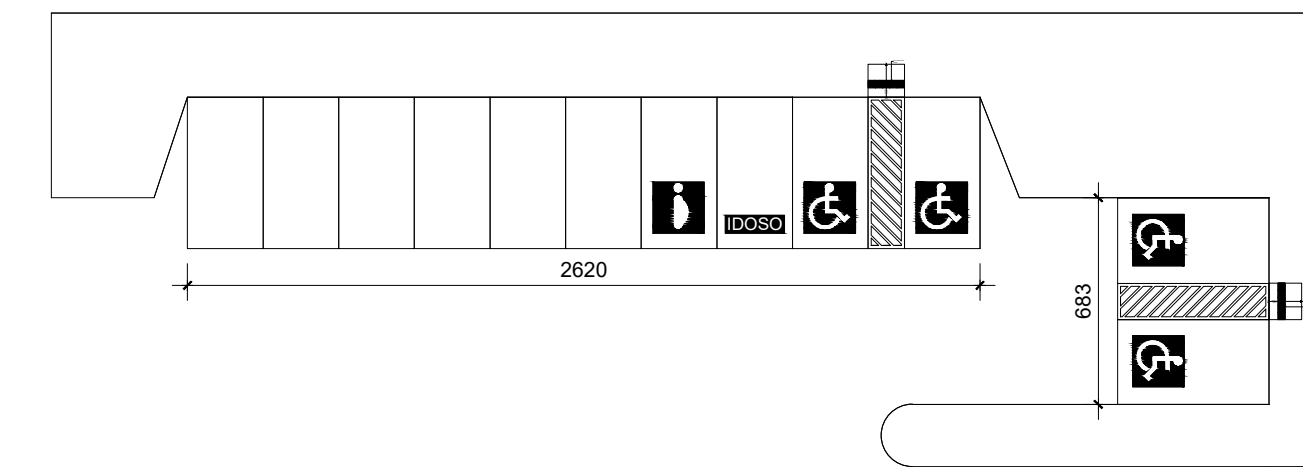
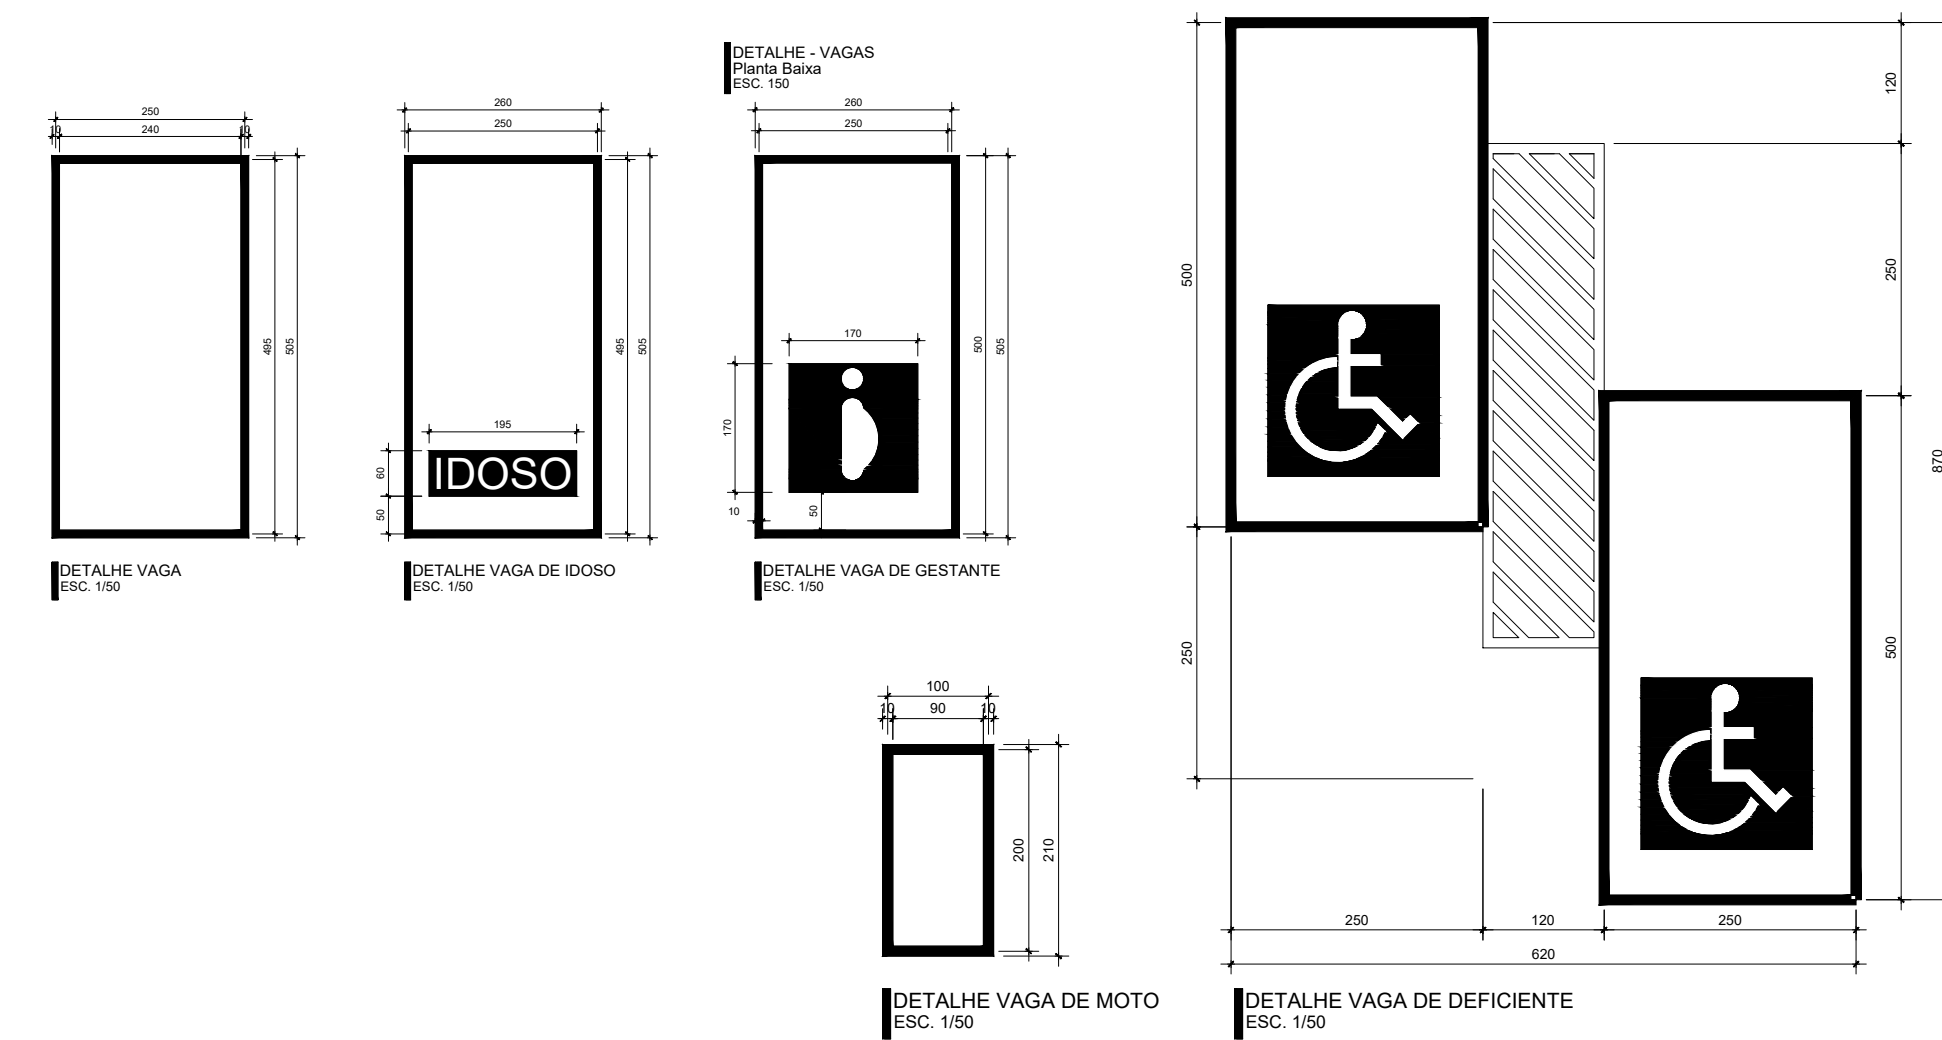


MODELO DE COBERTURAS SOMBREADORES
SEM ESCALAMODELO DE COBERTURAS SOMBREADORES
SEM ESCALAPLANTA DE LOCAÇÃO
SEM ESCALA

PLANTA DE ESTACIONAMIENTO
ESC. 1:125

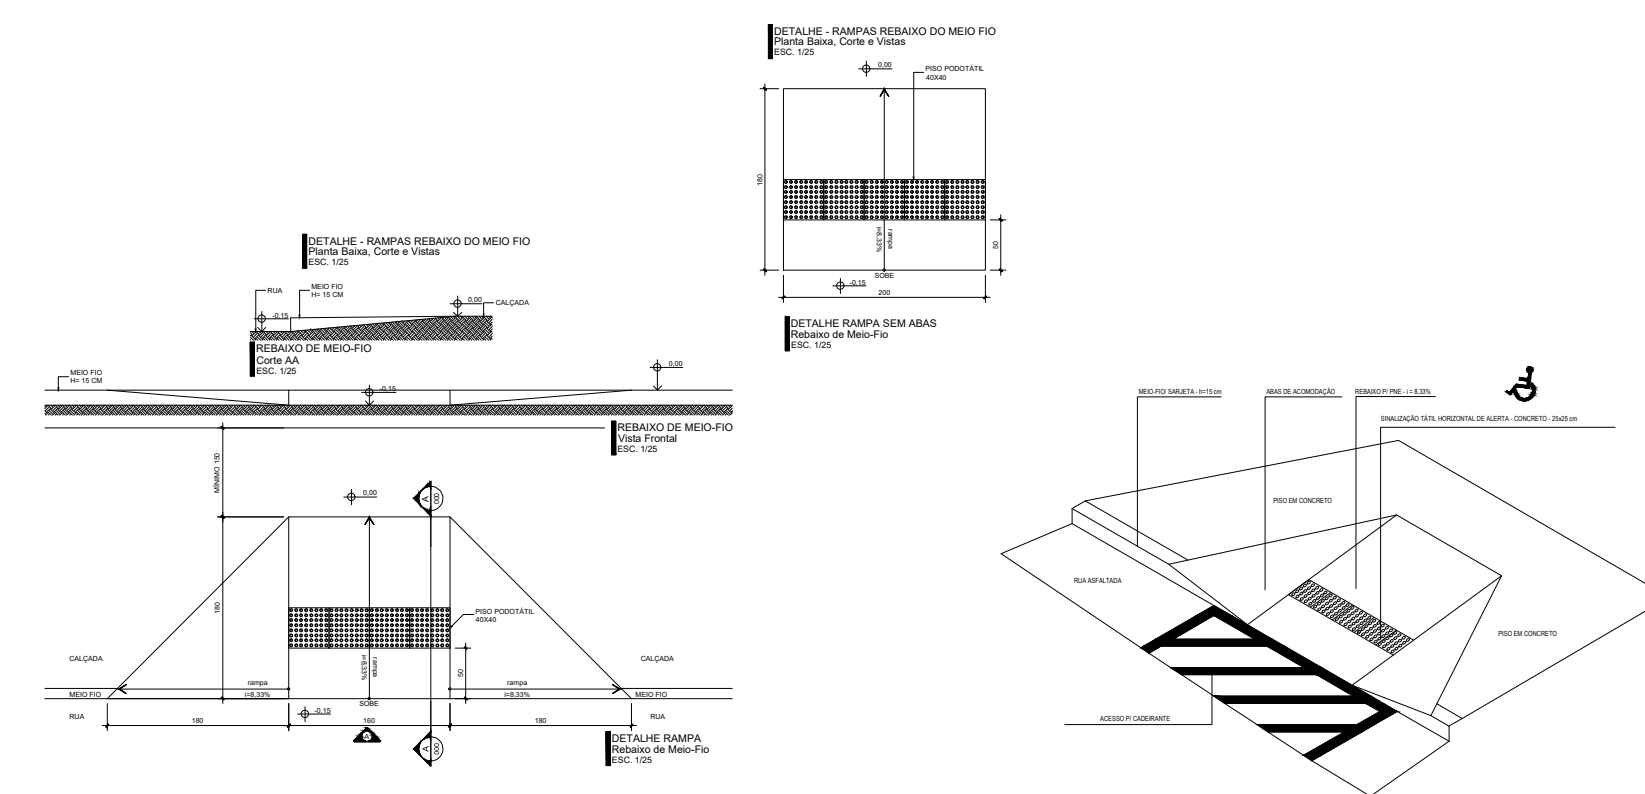




DETALHE - BANCO EM CONCRETO
Planta Baixa, Corte e Vistas
ESC. 1/25

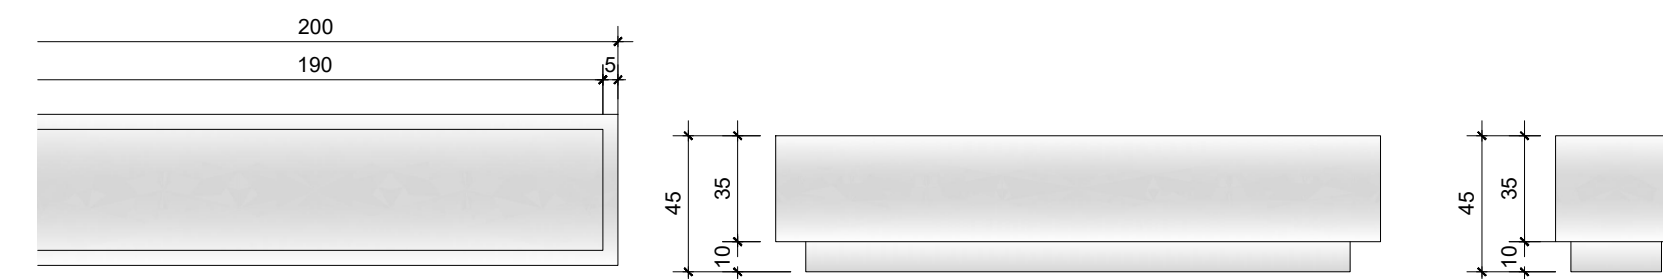

DETALHE - BANCO EM CONCRETO
Planta Baixa
ESC. 1/25

DETALHE - BANCO EM CONCRETO
Vista Frontal
ESC. 1/25


DETALHE - BANCO EM CONCRETO
Vista Lateral
ESC. 1/25

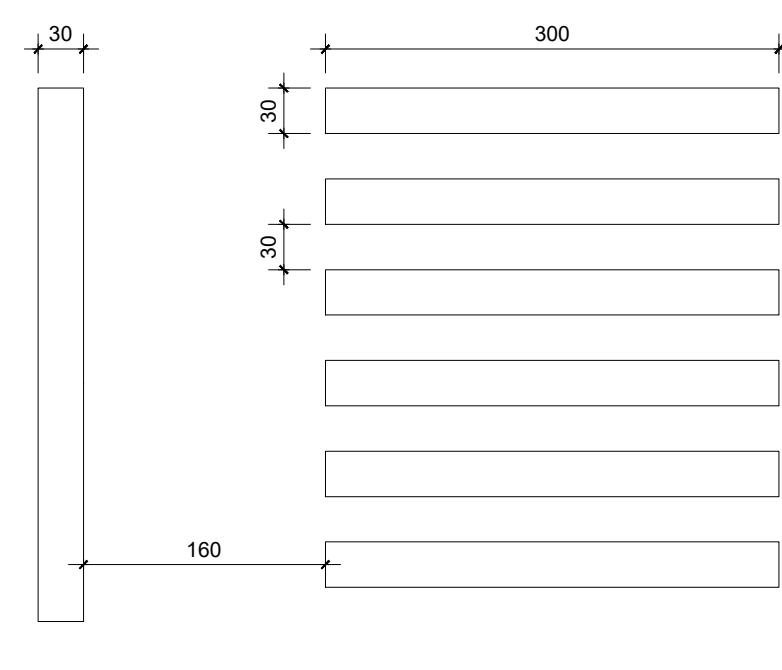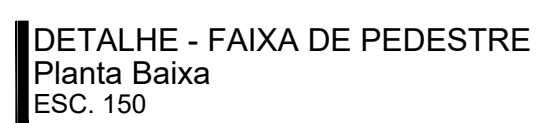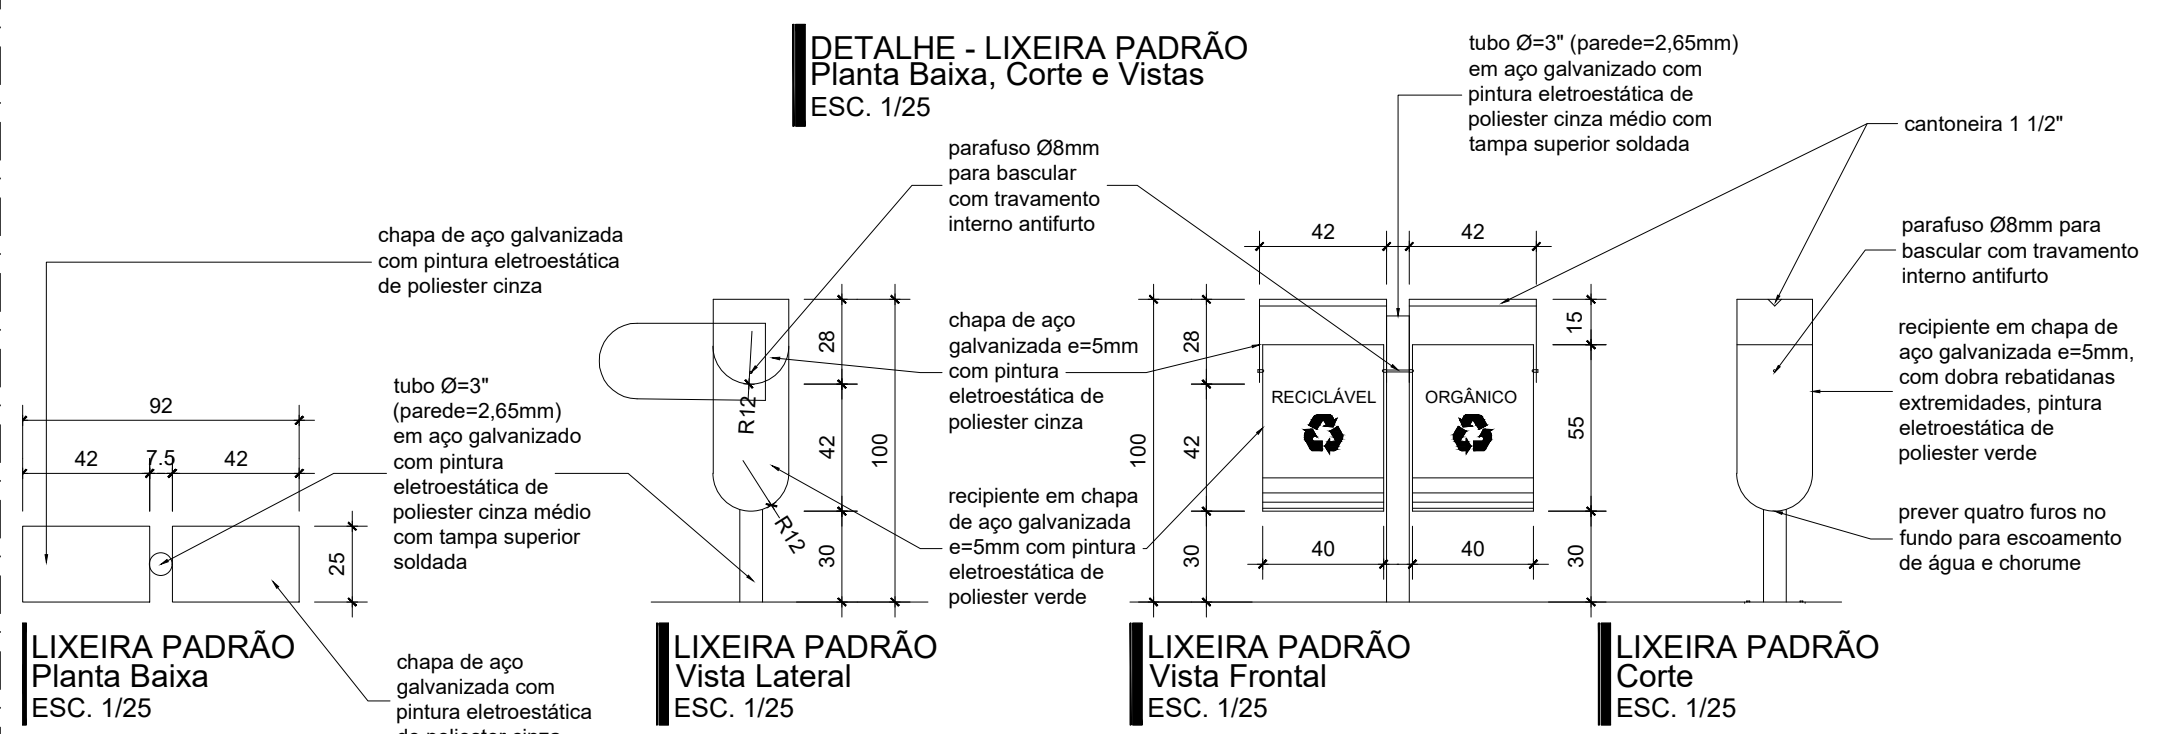


DETALHE - PLACAS SINALIZAÇÃO
Planta Baixa, Corte e Vistas
ESC. 1/25




DETALHE - RAMPAS REBAI
Planta Baixa, Corte e Vistas
ESC. 1/25

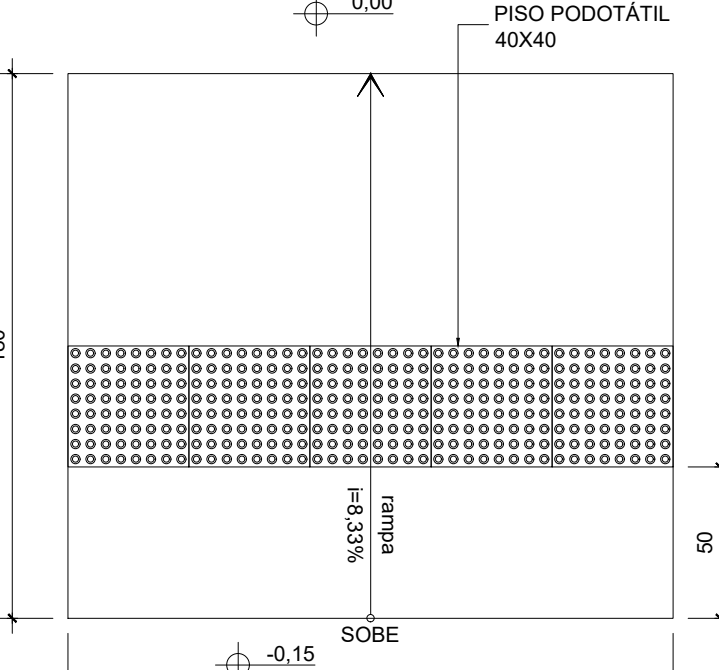

DETALHE PISO TÁTIL DE ALERTA
Planta Baixa e Corte
ESC. 1/10

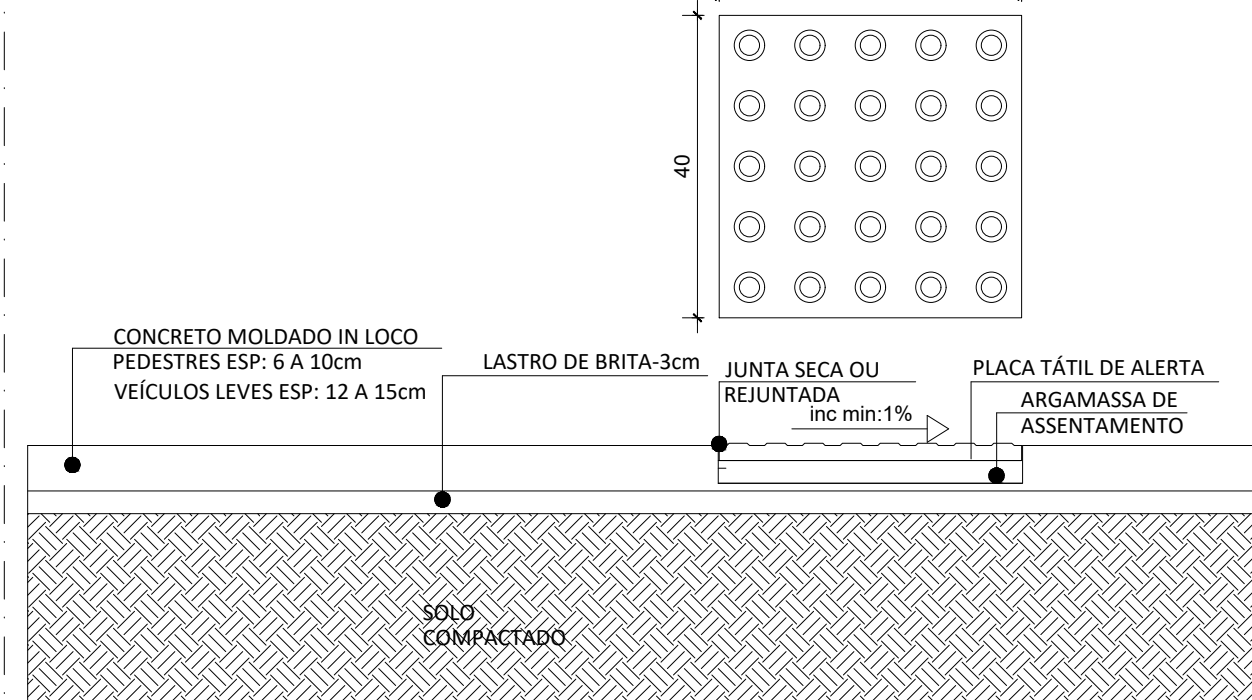

DETALHE - PARACICLO
Planta Baixa e Vistas
ESC. 1/50

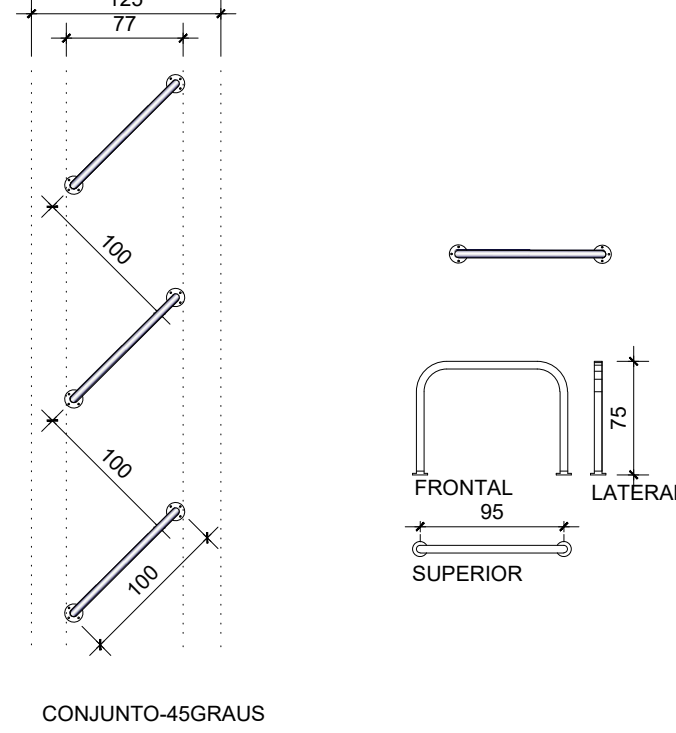

R03	R03-MODIFICAÇÃO	R03-DATA	R03-DES.	R03-RESP.
R02	R02-MODIFICAÇÃO	R02-DATA	R02-DES.	R02-RESP.
R01	R01-MODIFICAÇÃO	R01-DATA	R01-DES.	R01-RESP.
R00	R00-MODIFICAÇÃO	NOV-20	R00-DES.	R00-RESP.
REV.	MODIFICAÇÃO	DATA	DESENHISTA	RESPONSÁVEL

SETOR:	BRASÍLIA-DF		
ENDEREÇO:	SETOR POLICIAL SUL		
PROPRIETÁRIO:	SUPERINTENDÊNCIA REGIONAL DE POLÍCIA FEDERAL		
AUTOR DO PROJETO:	MÔNICA ROCIO MEURER	RRT/ART:	10213449
RESP. TÉCNICO:		RRT/ART:	

PROPRIETÁRIO	SUPERINTENDÊNCIA REGIONAL DE POLÍCIA FEDERAL
AUTORES DO PROJETO:	MÔNICA RÓCIO MEURER
CAU/CREA:	A180906-3
RESP. TÉCNICO:	CAU/CREA:

RA	OUTROS
	RA