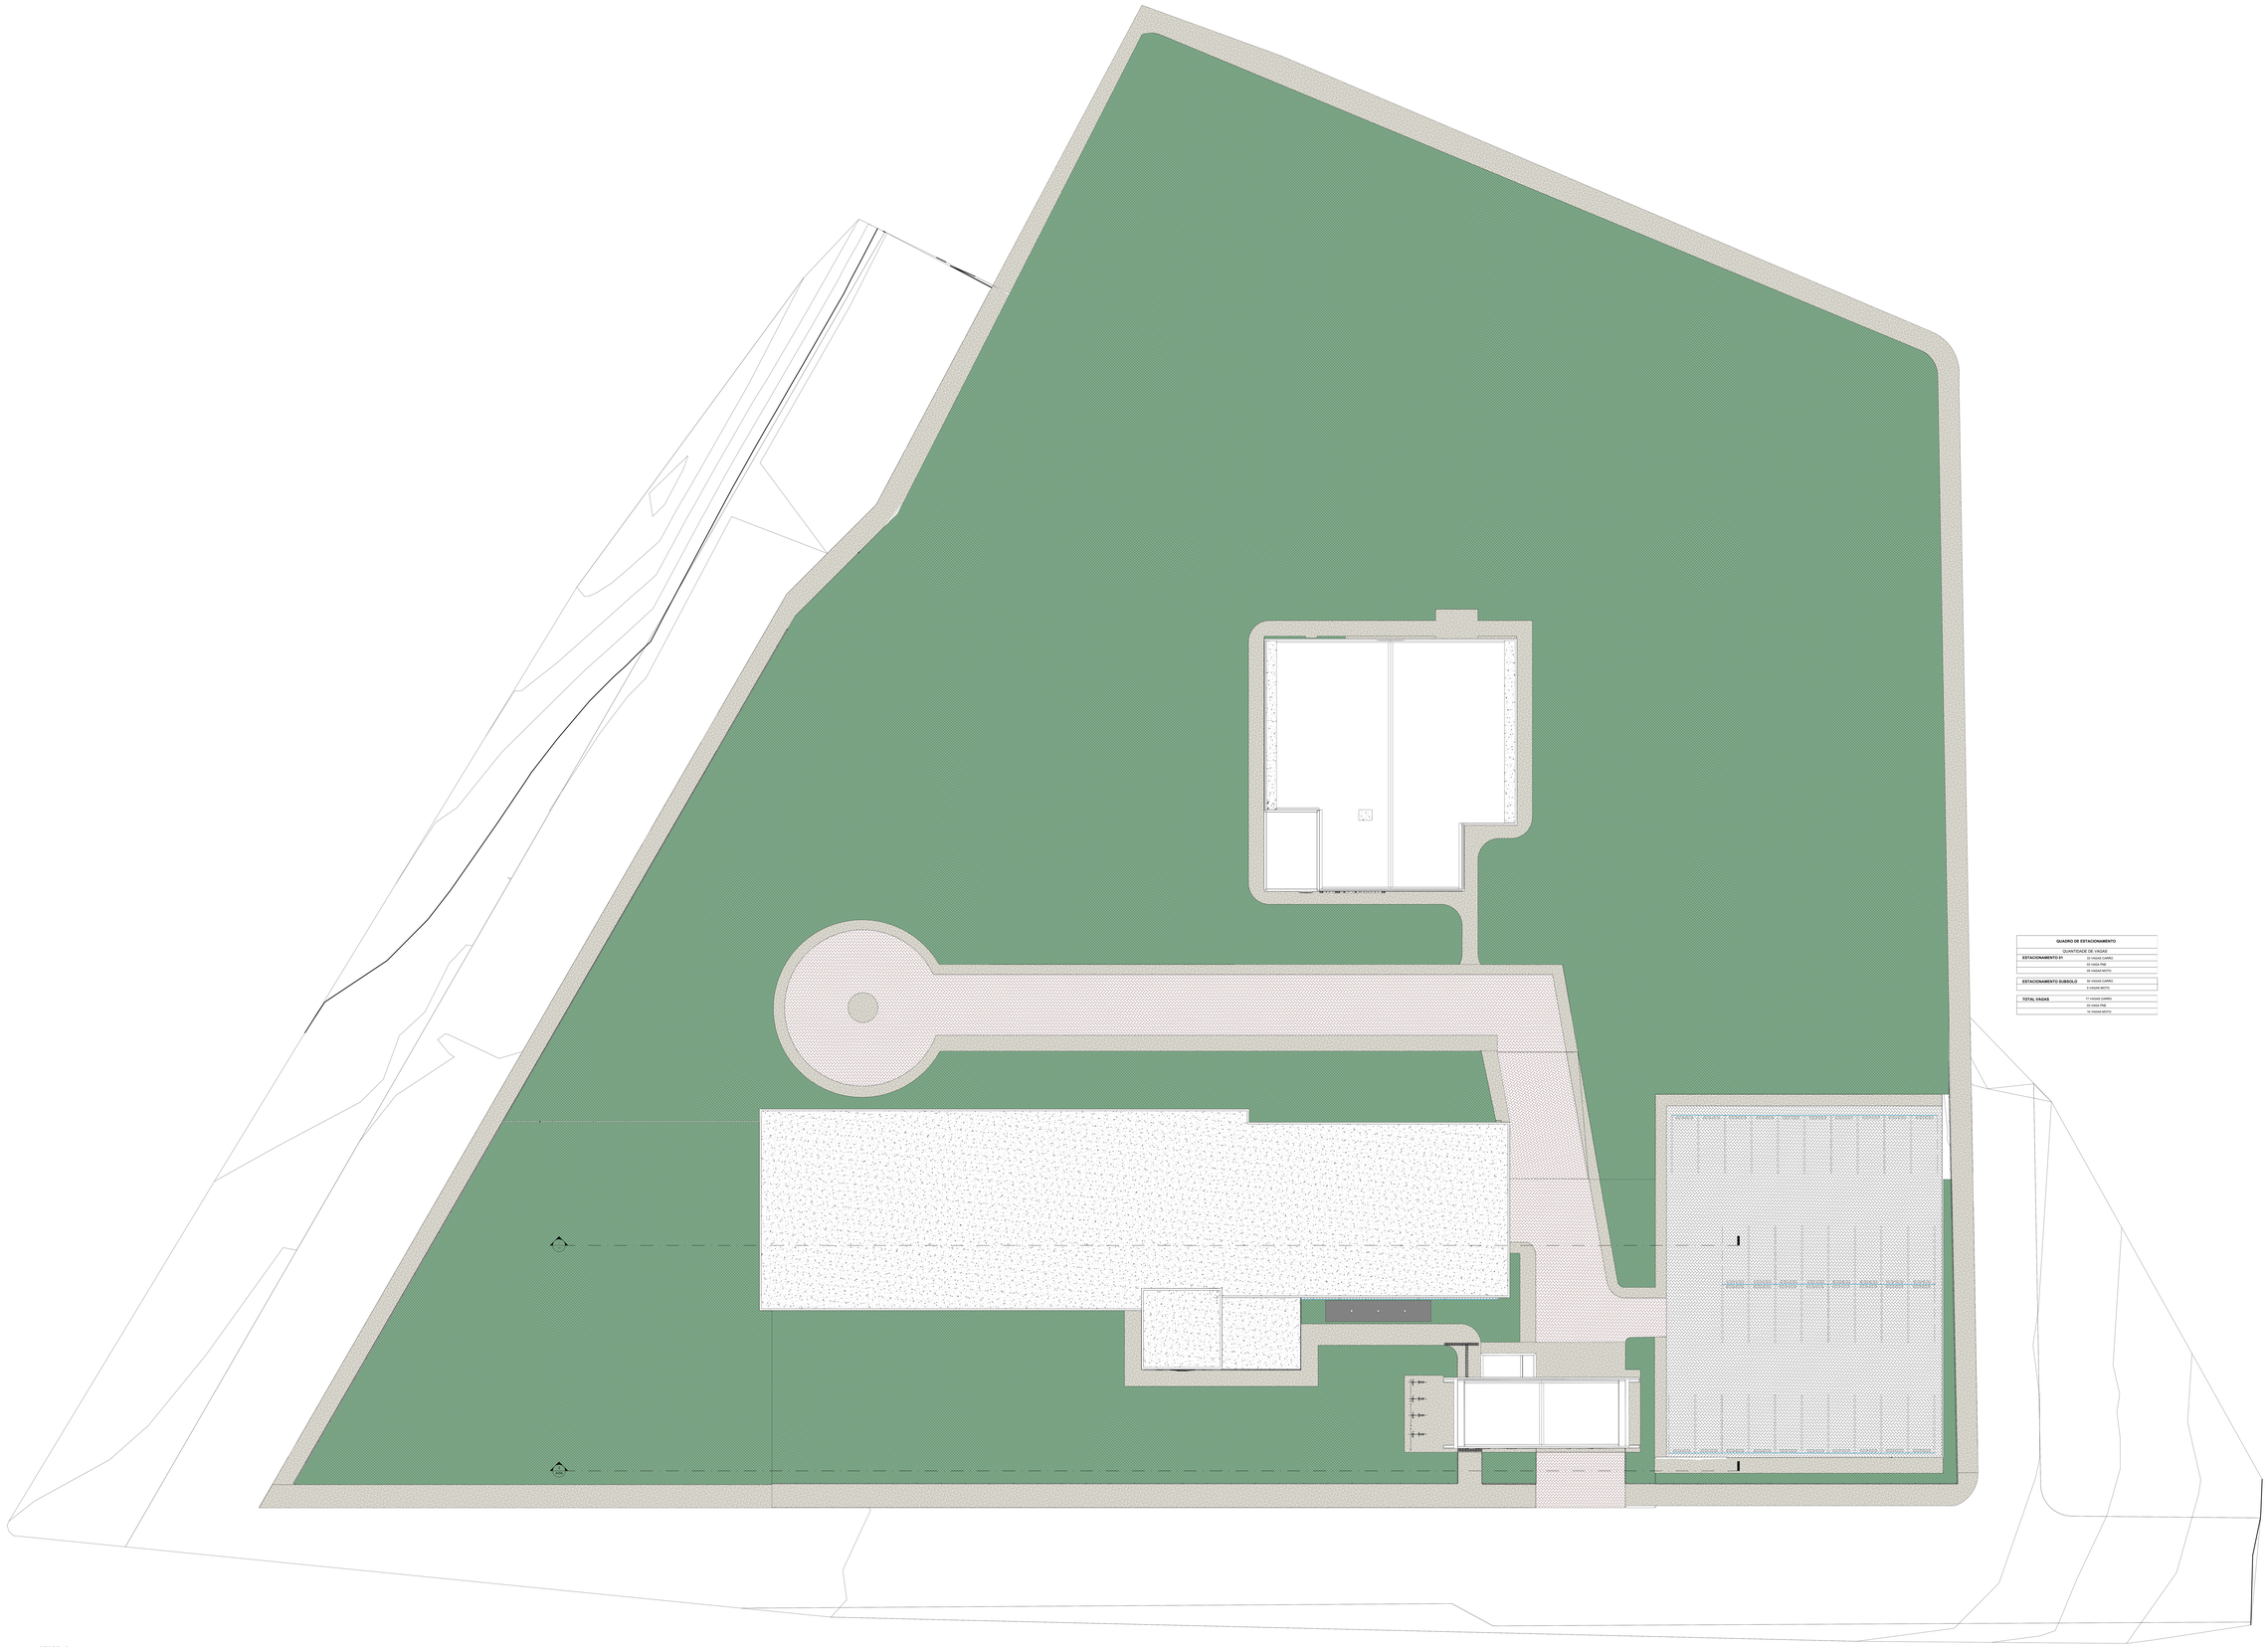

QUADRO DE ESTACIONAMENTO	
QUANTIDADE DE VAGAS	
ESTACIONAMENTO 01	33 VAGAS CARRO
	03 VAGA PNE
	05 VAGAS MOTO
ESTACIONAMENTO SUBSOLO	32 VAGAS CARRO
	5 VAGAS MOTO
TOTAL VAGAS	71 VAGAS CARRO
	03 VAGA PNE
	10 VAGAS MOTO

1 TERRENO
1 : 100

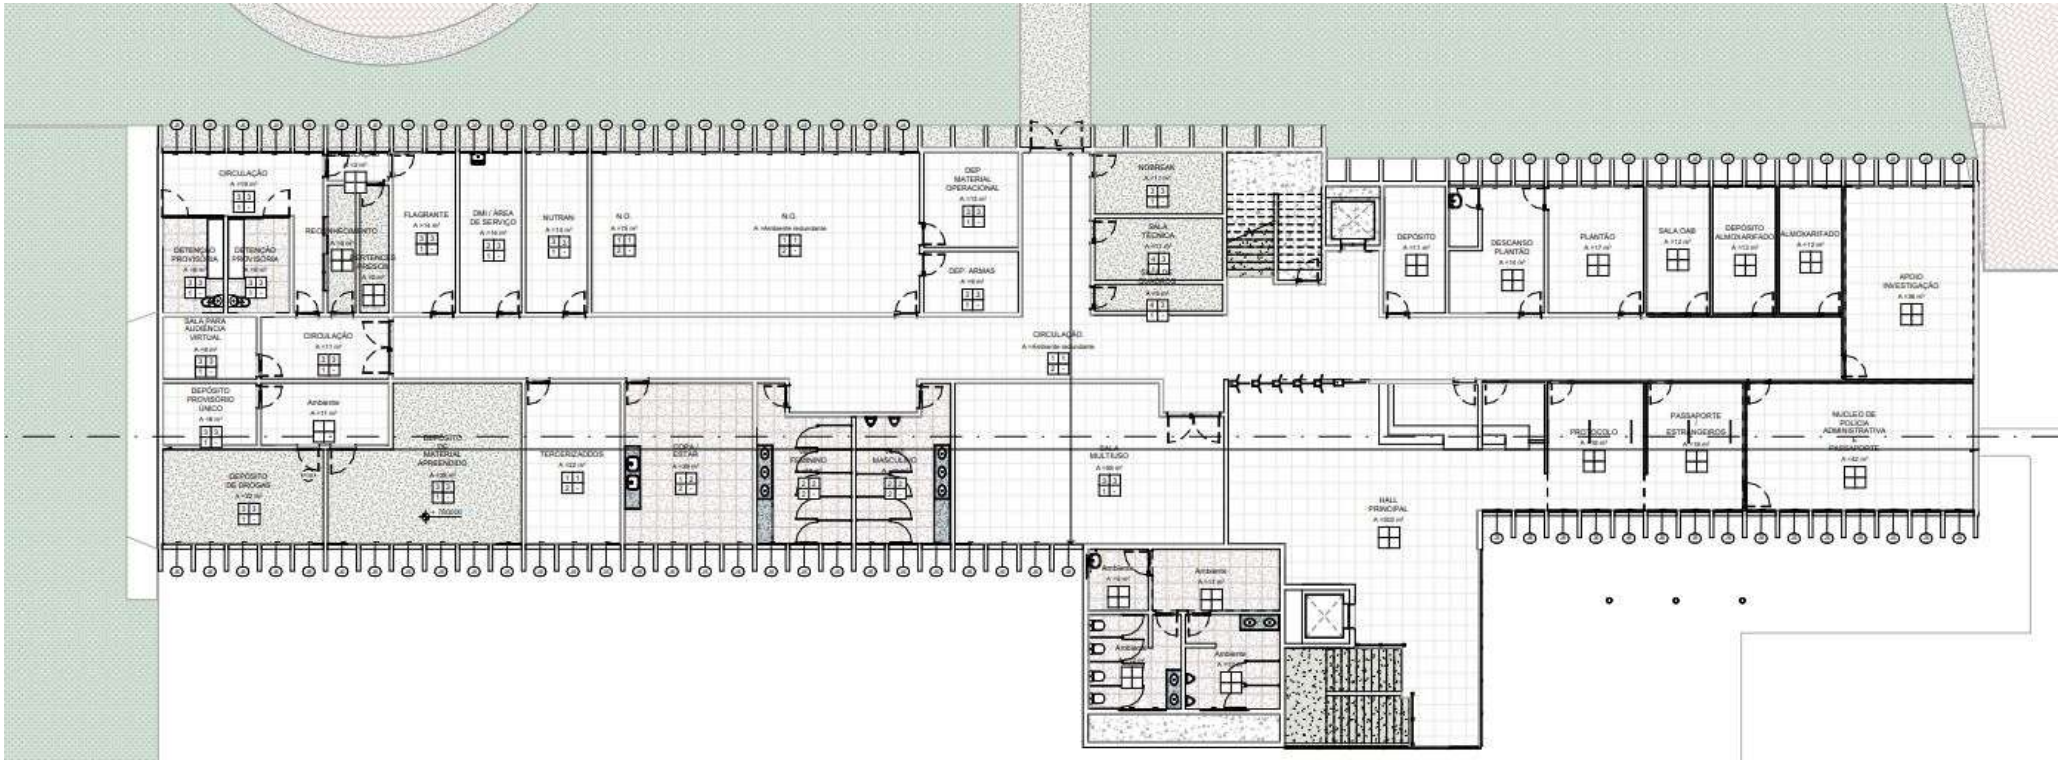
CIRCULAÇÃO
DETENÇÃO PROVISÓRIA
DETENÇÃO PROVISÓRIA
RECONHECIMENTO
SENTENCIES TRANSCRIPTION
FLAGRANTE
DMI / ÁREA DE SERVIÇO
NUTRAN
N.O.
N.O.
DEP. MATERIAL OPERACIONAL
DEP. ARMAS
NOBRGAR
SALA TÉCNICA
DEPÓSITO
DESCANSO PLANTÃO
PLANTÃO
SALA OAB
DEPÓSITO ALMOXARIFADO
ALMOXARIFADO
APOIO INVESTIGAÇÃO
SALA PARA AUDIÊNCIA VIRTUAL
CIRCULAÇÃO
CIRCULAÇÃO
DEPÓSITO PROVISÓRIO UNICO
Ambiente
DEPÓSITO DE DROGAS
DEPÓSITO DE MATERIAL APREENDIDO
TERCEIRIZADOS
COPA/ ESTAR
FEMININO
MASCULINO
SALA MULTIUSO
HALL PRINCIPAL
PROTOCOLO
PASSAPORTE ESTRANGEIROS
NÚCLEO DE POLICIA ADMINISTRATIVA E PASSAPORTE
Ambiente
Ambiente
Ambiente
Ambiente

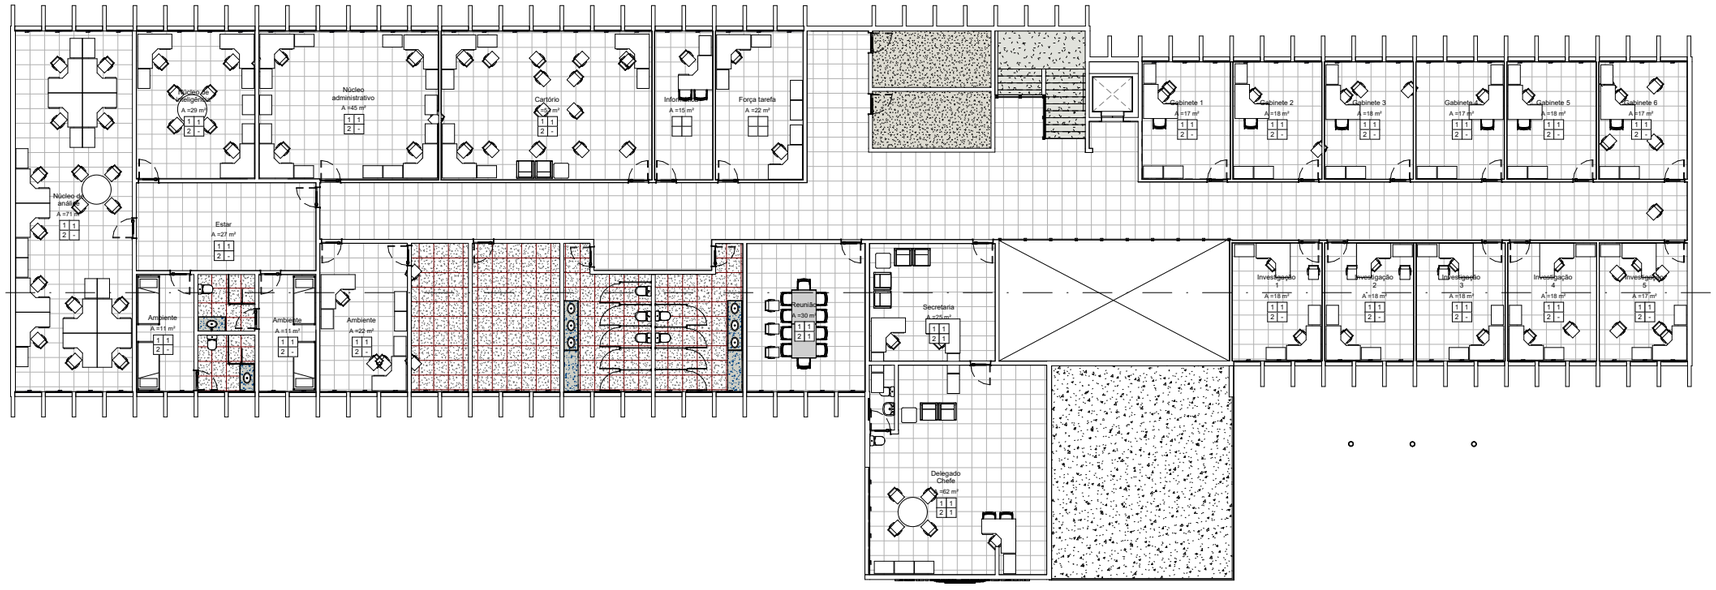
Núcleo de atendimento
A =29 m²
Núcleo administrativo
A =45 m²
Cartório
A =30 m²
Informática
A =15 m²
Força tarefa
A =22 m²
Gabinete 1
A =17 m²
Gabinete 2
A =18 m²
Gabinete 3
A =18 m²
Gabinete 4
A =17 m²
Gabinete 5
A =18 m²
Gabinete 6
A =17 m²
Núcleo de ambiente
A =71 m²
Estar
A =27 m²
Ambiente
A =11 m²
Ambiente
A =11 m²
Ambiente
A =22 m²
Recepção
A =30 m²
Secretaria
A =25 m²
Delegado Chefe
A =62 m²
Investigação 1
A =18 m²
Investigação 2
A =18 m²
Investigação 3
A =18 m²
Investigação 4
A =18 m²
Investigação 5
A =17 m²

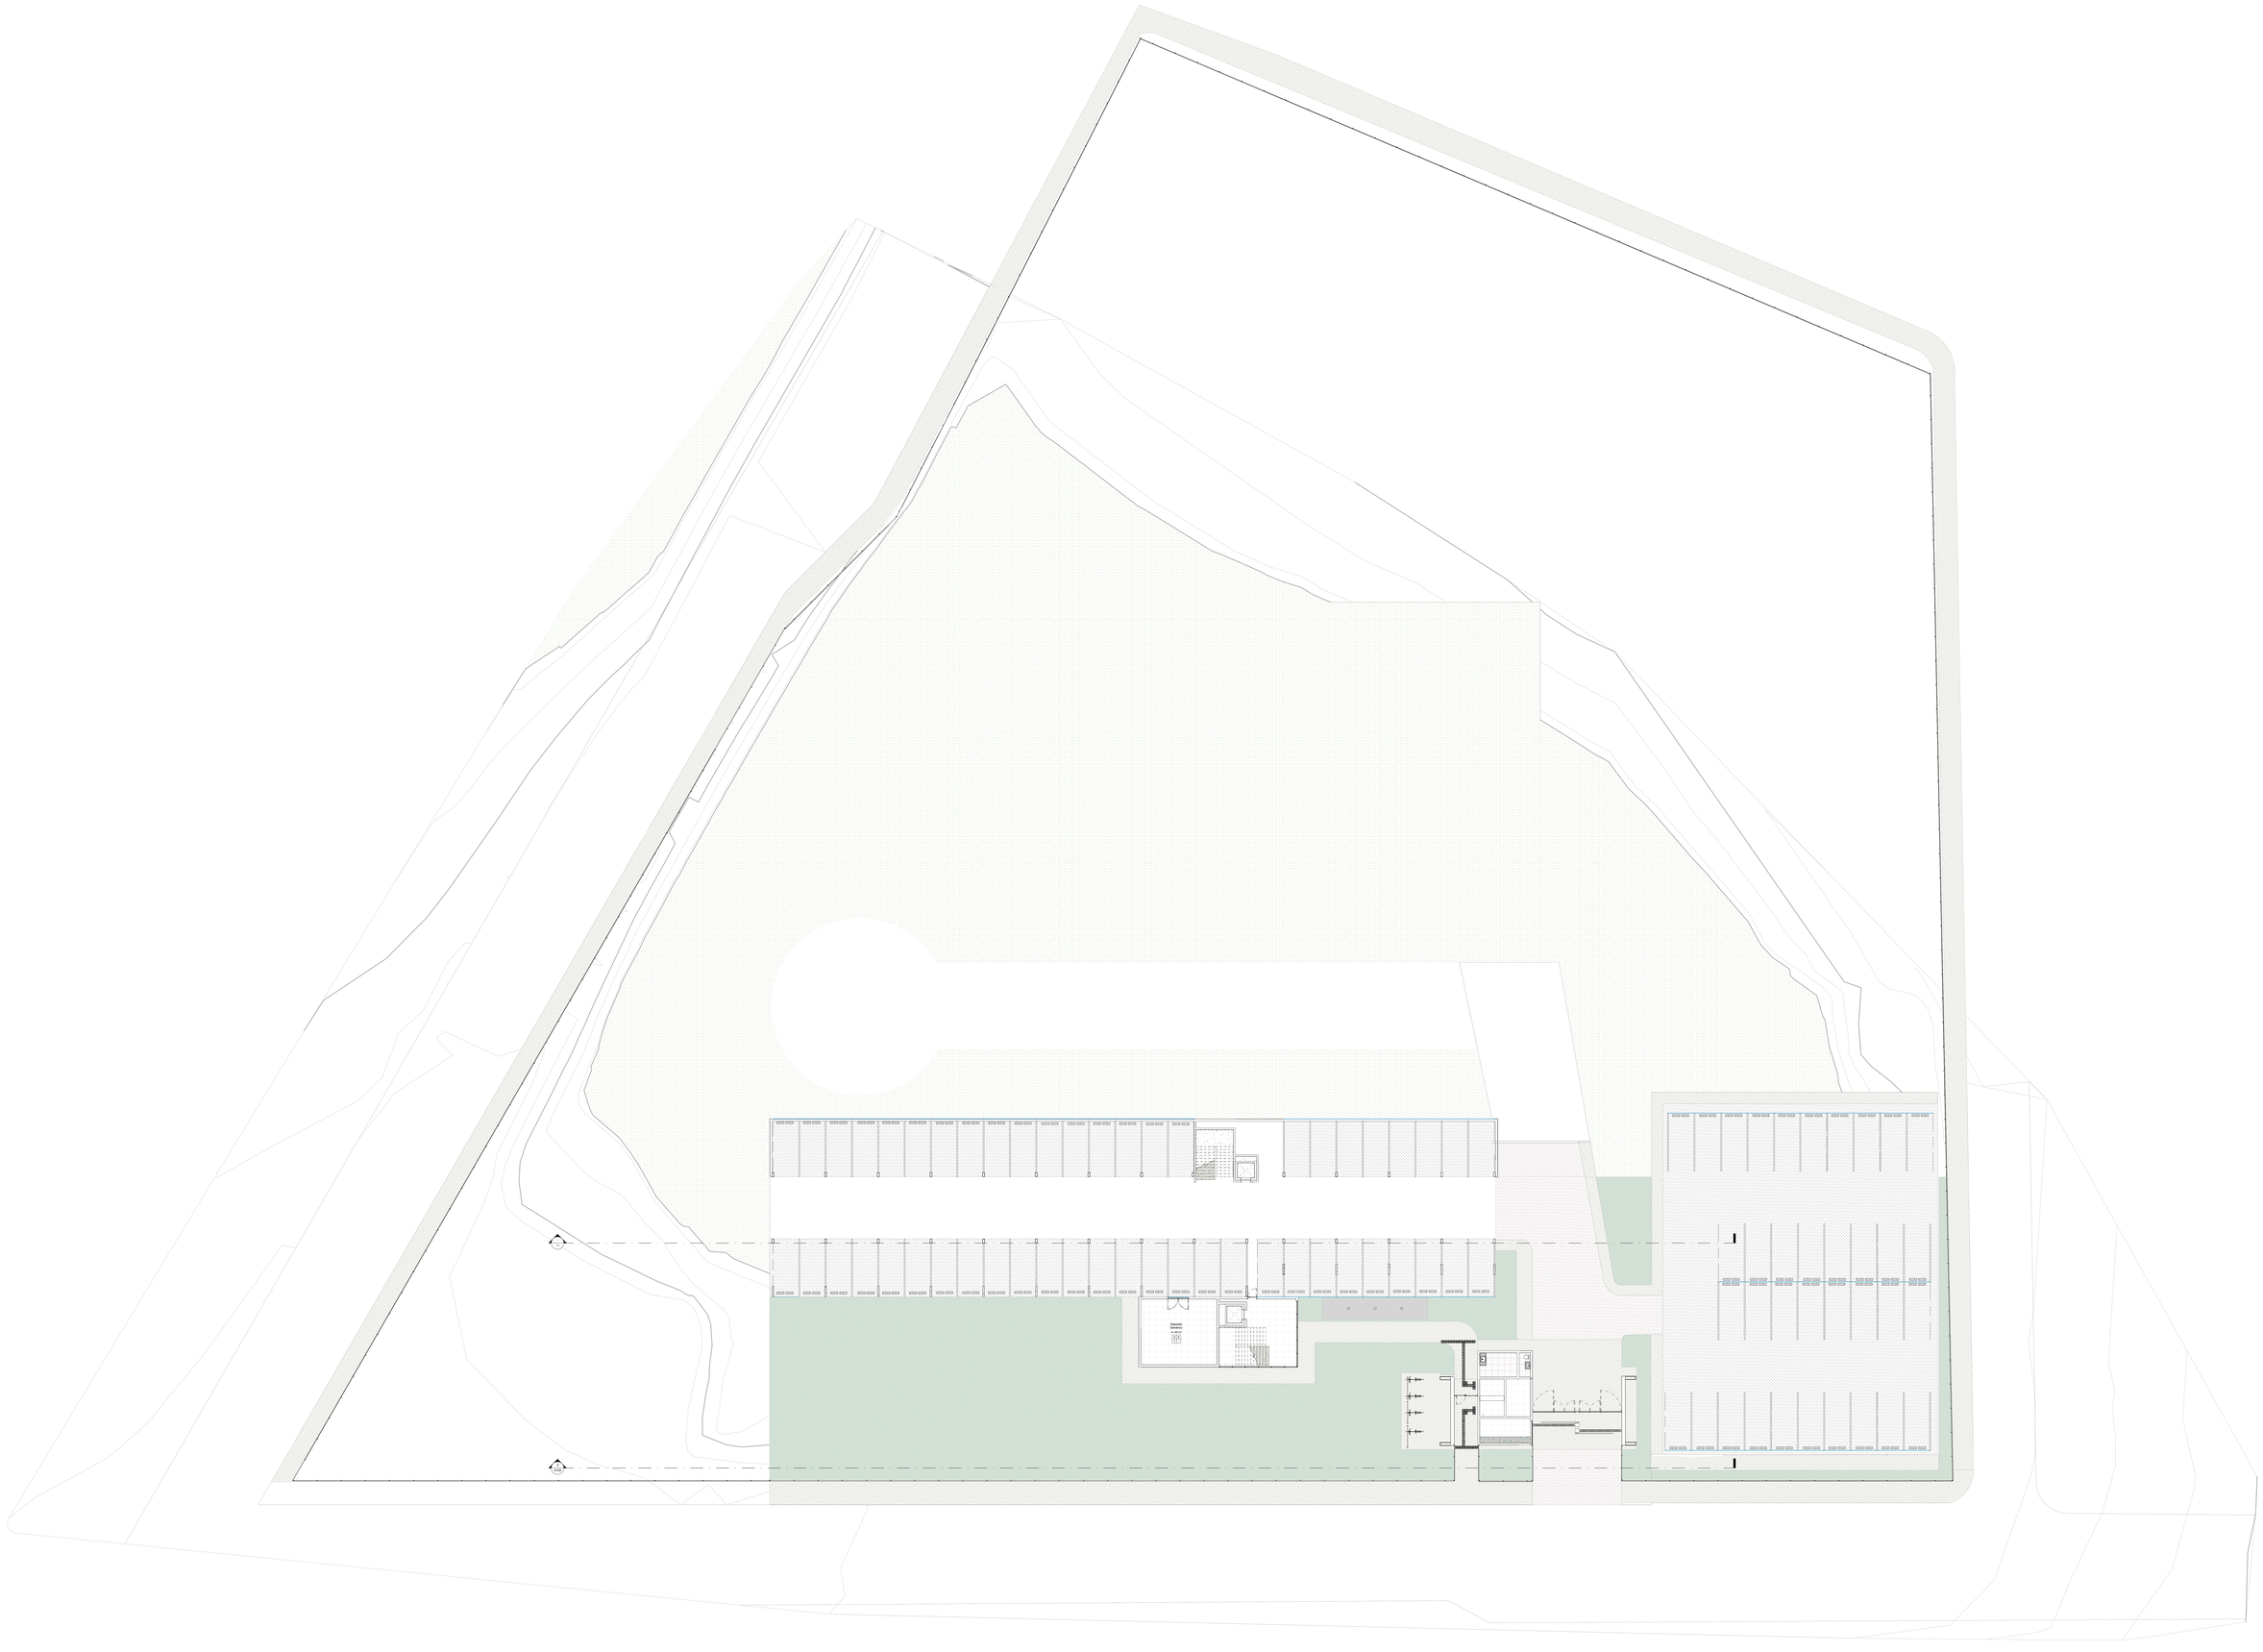

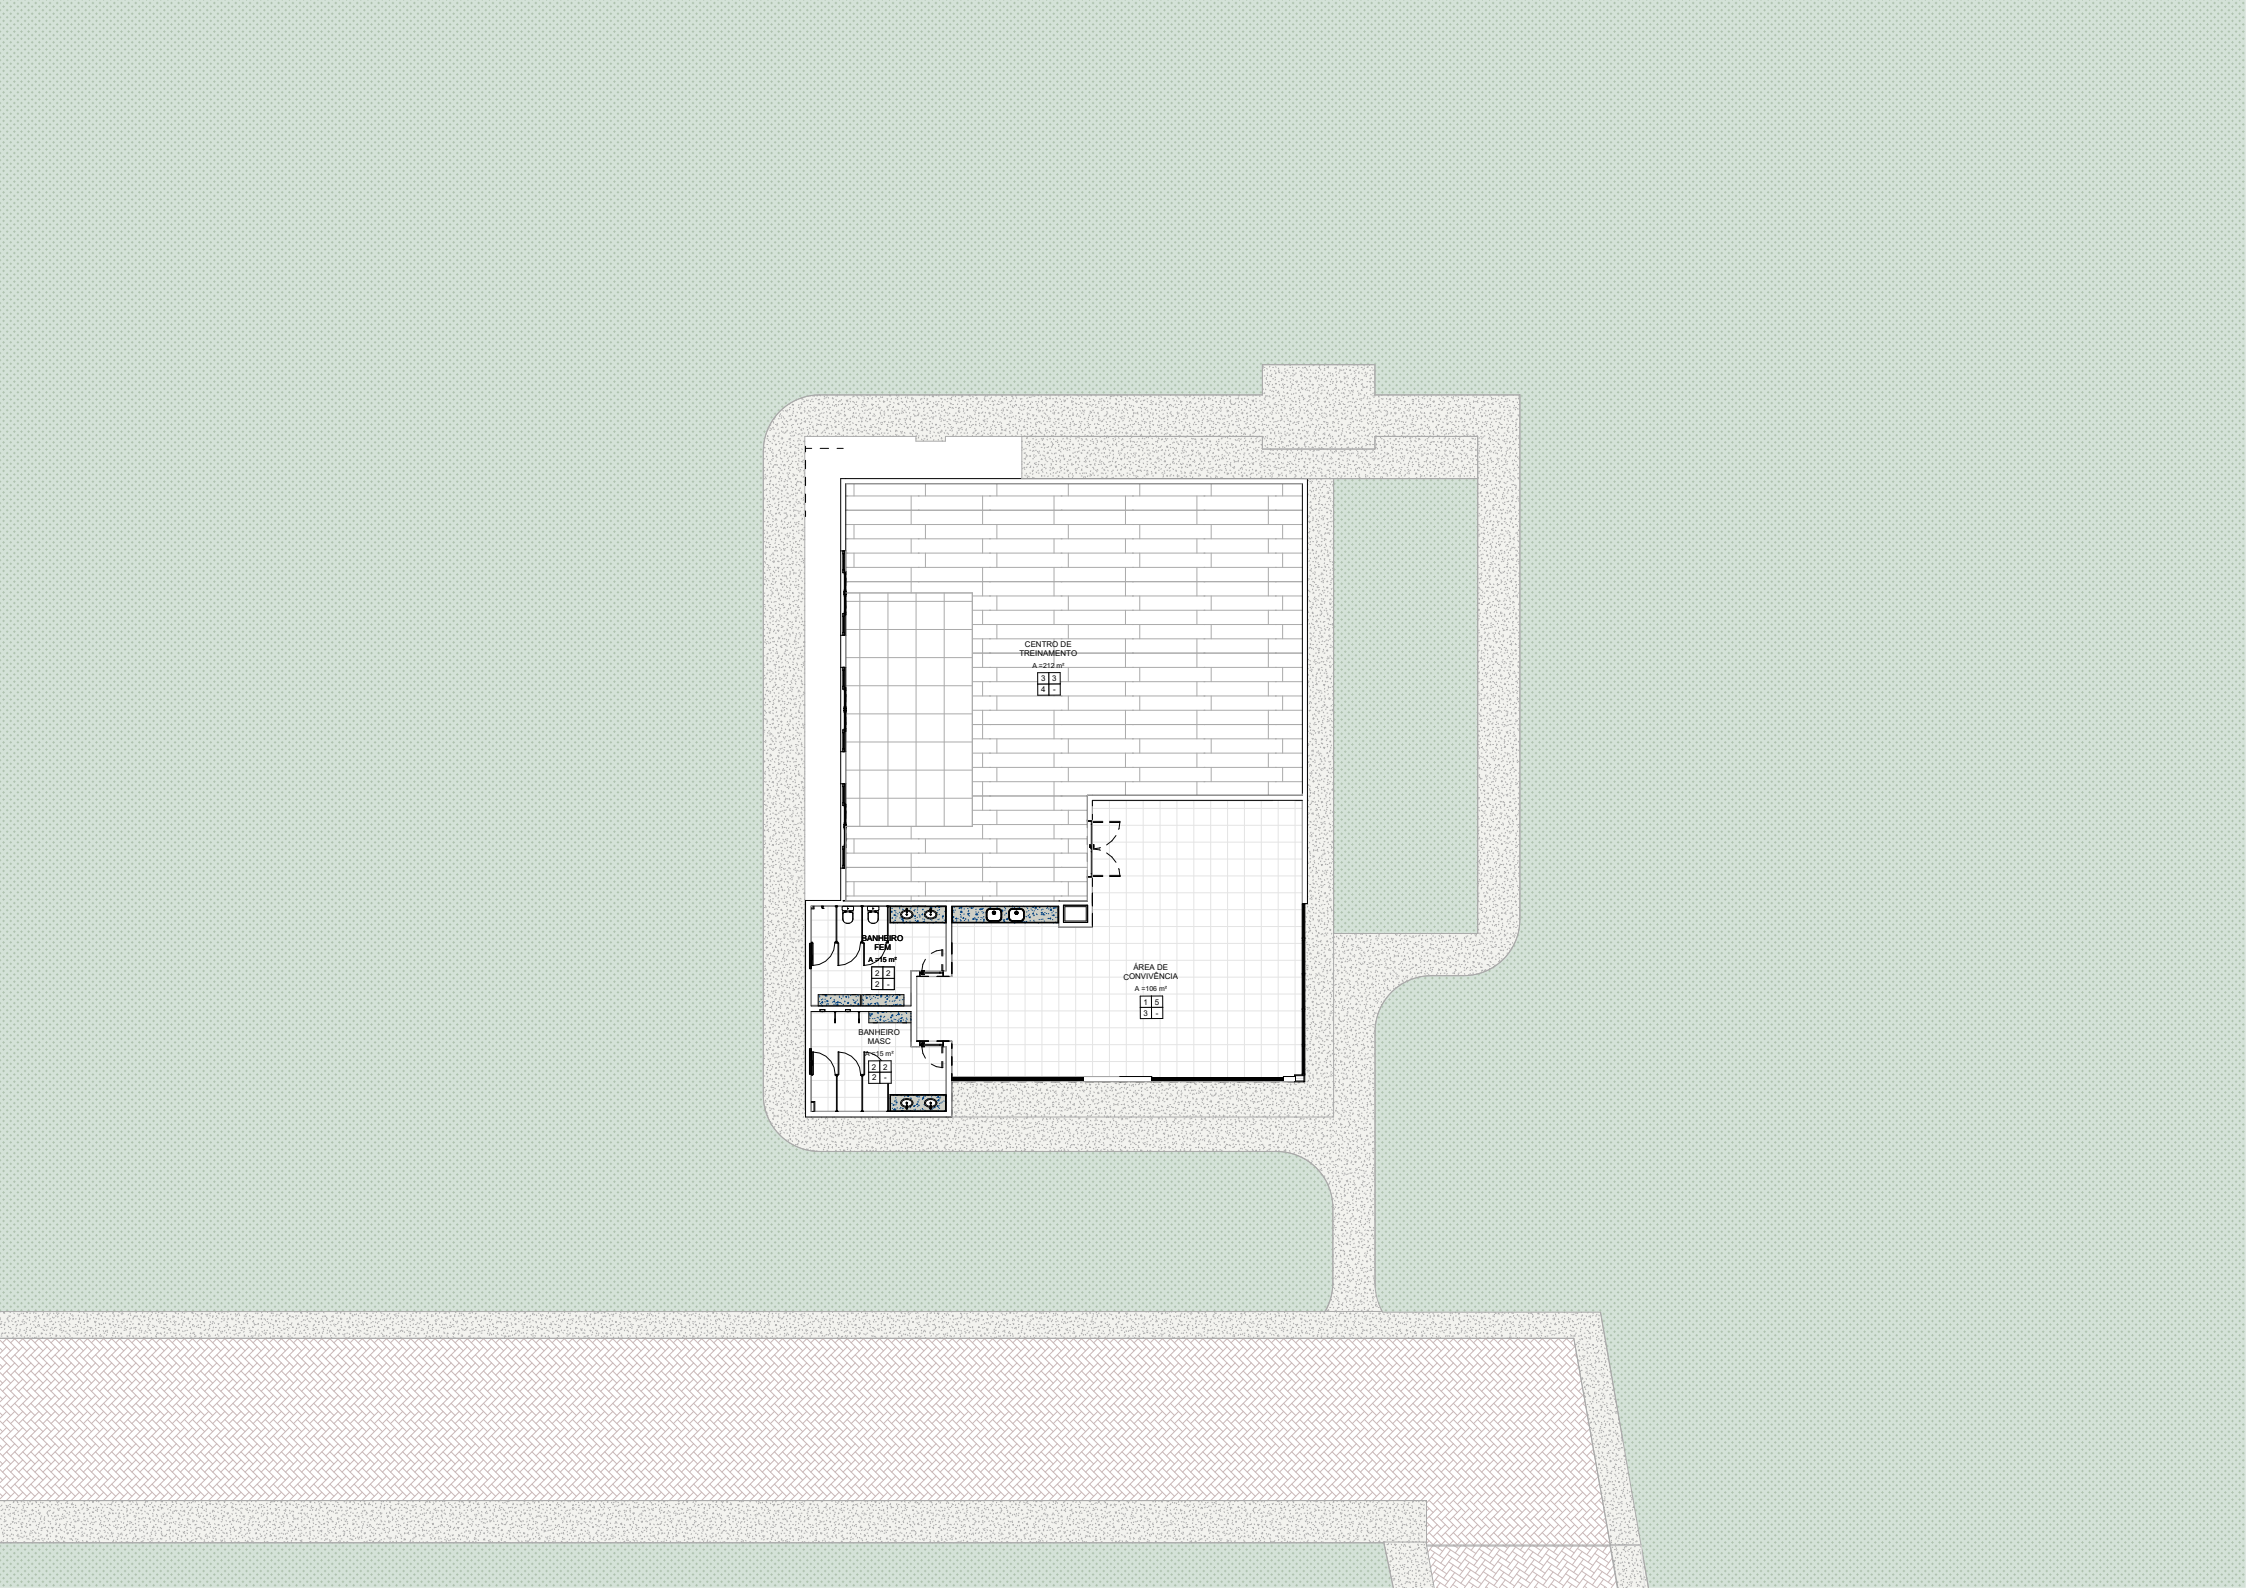
CENTRO DE
TREINAMENTO
A =212 m²
3 3
4 -
BANHEIRO
FEM
A =15 m²
2 2
2 -
BANHEIRO
MASC
A =15 m²
2 2
2 -
ÁREA DE
CONVIVÊNCIA
A =106 m²
1 5
3 -