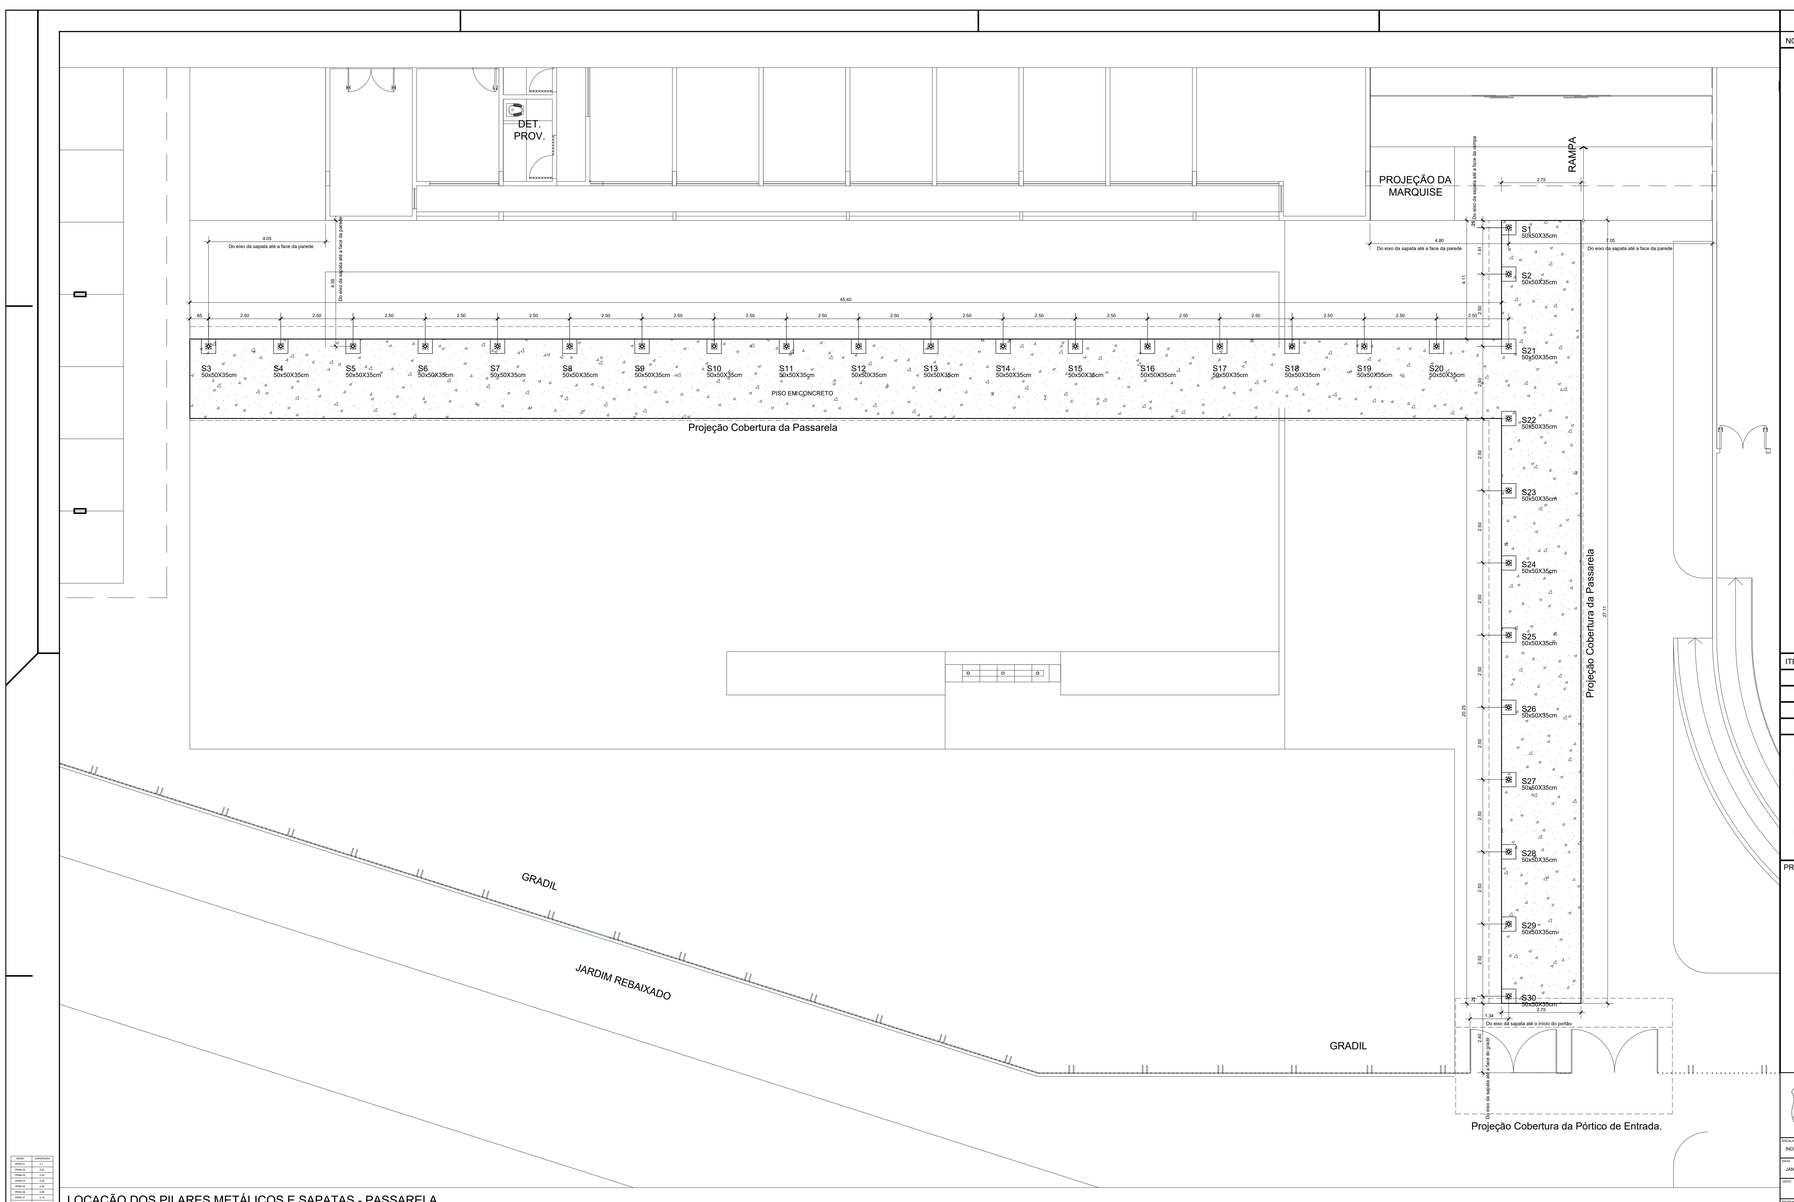

LOCAÇÃO DOS PILARES METÁLICOS E SAPATAS - PASSARELA
ESC.:1/75

NOME	EXPOSIÇÃO
Hatch1	0.1
Hatch2	0.2
Hatch3	0.3
Hatch4	0.4
Hatch5	0.5
Hatch6	0.6
Hatch7	0.7
Hatch8	0.8
Hatch9	0.9
COLOR	EXPOSIÇÃO
Hatch A	0.0
Hatch B	0.1
Hatch C	0.2
Hatch D	0.3
Hatch E	0.4
Hatch 1M	0.5
Hatch 2M	0.6
Hatch 3M	0.7
Hatch 4M	0.8
Hatch 5M	0.9
SOLID	0.0

NOTAS GERAIS

ITEM	REVISÃO (CONTEÚDO)	RESPONS.	DATA

PROPRIETÁRIO: MJSP - DEPARTAMENTO DE POLÍCIA FEDERAL

AUTOR DO PROJETO: ARQUITETO E URBANISTA OTÁVIO MONTEIRO MENDES-CAU/BR A54397-7

DESENV. DO PROJETO: ARQUITETO E URBANISTA OTÁVIO MONTEIRO MENDES-CAU/BR A54397-7

PREFEITURA

BOMBEIROS

DEMAIS ÓRGÃOS

PROPRIETÁRIO: MJSP - DEPARTAMENTO DE POLICIA FEDERAL
PROJETO: PASSARELA DE ACESSO DA DELEGACIA DA PF/AP
ENDEREÇO DO EMPREENDIMENTO: RODOVIA NORTE SUL, BR 156, S/N, BAIRRO INFRAERO I, CEP 68.908-910 MACAPÁ/AP
ESCALA: INDICADA
ETAPA DO PROJ.: FUNDAÇÃO
TIPO: EXECUTIVO
DATA: JANEIRO-2021
CONTEÚDO: PLANTA BAIXA - LOCAÇÃO DAS SAPATAS
RESPONSÁVEL TÉCNICO: OTÁVIO MENDES
COORDENAÇÃO: ZAQUEU LOPES
AUTOR DO PROJETO: ARQUITETO E URBANISTA OTÁVIO MONTEIRO MENDES-CAU/BR A54397-7
ARQUIVO FORMATO: fundo1-planta_baixa_locação_sapatas-R00
ARQUIVO: fundo1-planta_baixa_locação_sapatas-R00

OMM LIMPEZA E MANUTENÇÃO LTDA
Endereço: Travessa 3 de Maio 31 Sala 01 - Bairro: Fátima - CEP: 66060-430
Fone/Fax: (91) 3082-0324 / (91) 98202-0324
www.ommltda.com.br

DISCIPLINA: ARQUITETURA | PRANCHA: 01 | TOTAL: 01
FUN-001-002

DIREITOS RESERVADOS - LEI 9273 DE 01/7/271 - A ALTERAÇÃO SEM AUTORIZAÇÃO DE SEU AUTOR, FICARA SUJEITA AS MEDIDAS LEGAIS CABIVEIS. A ALTERAÇÃO DESTE PROJETO EXIME SEU AUTOR DE QUAISQUER RESPONSABILIDADES POSTERIORES.