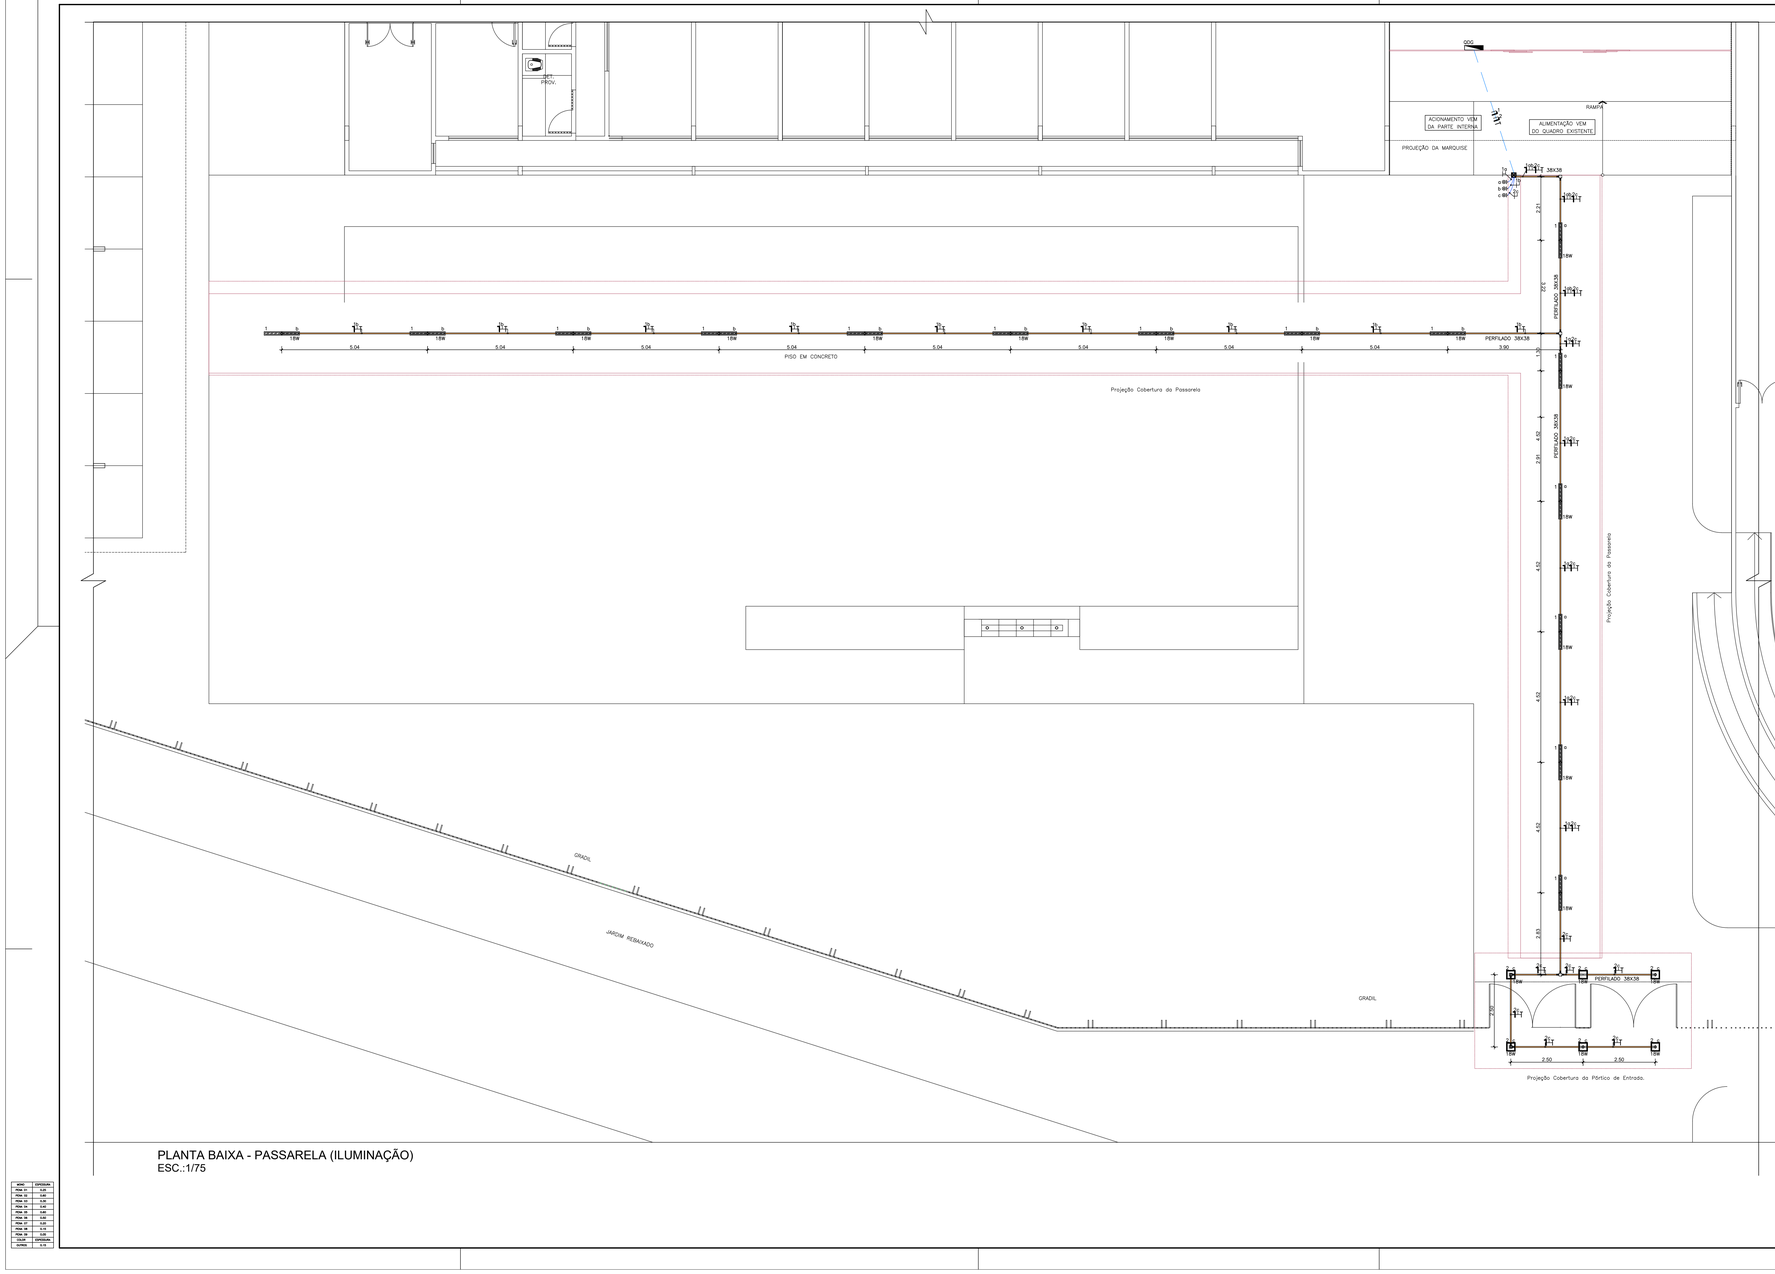

PLANTA BAIXA - PASSARELA (ILUMINAÇÃO)
ESC.:1/75

ACIONAMENTO	CIRCUITO
PÓRTICO 01	C.01
PÓRTICO 02	C.02
PÓRTICO 03	C.03
PÓRTICO 04	C.04
PÓRTICO 05	C.05
PÓRTICO 06	C.06
PÓRTICO