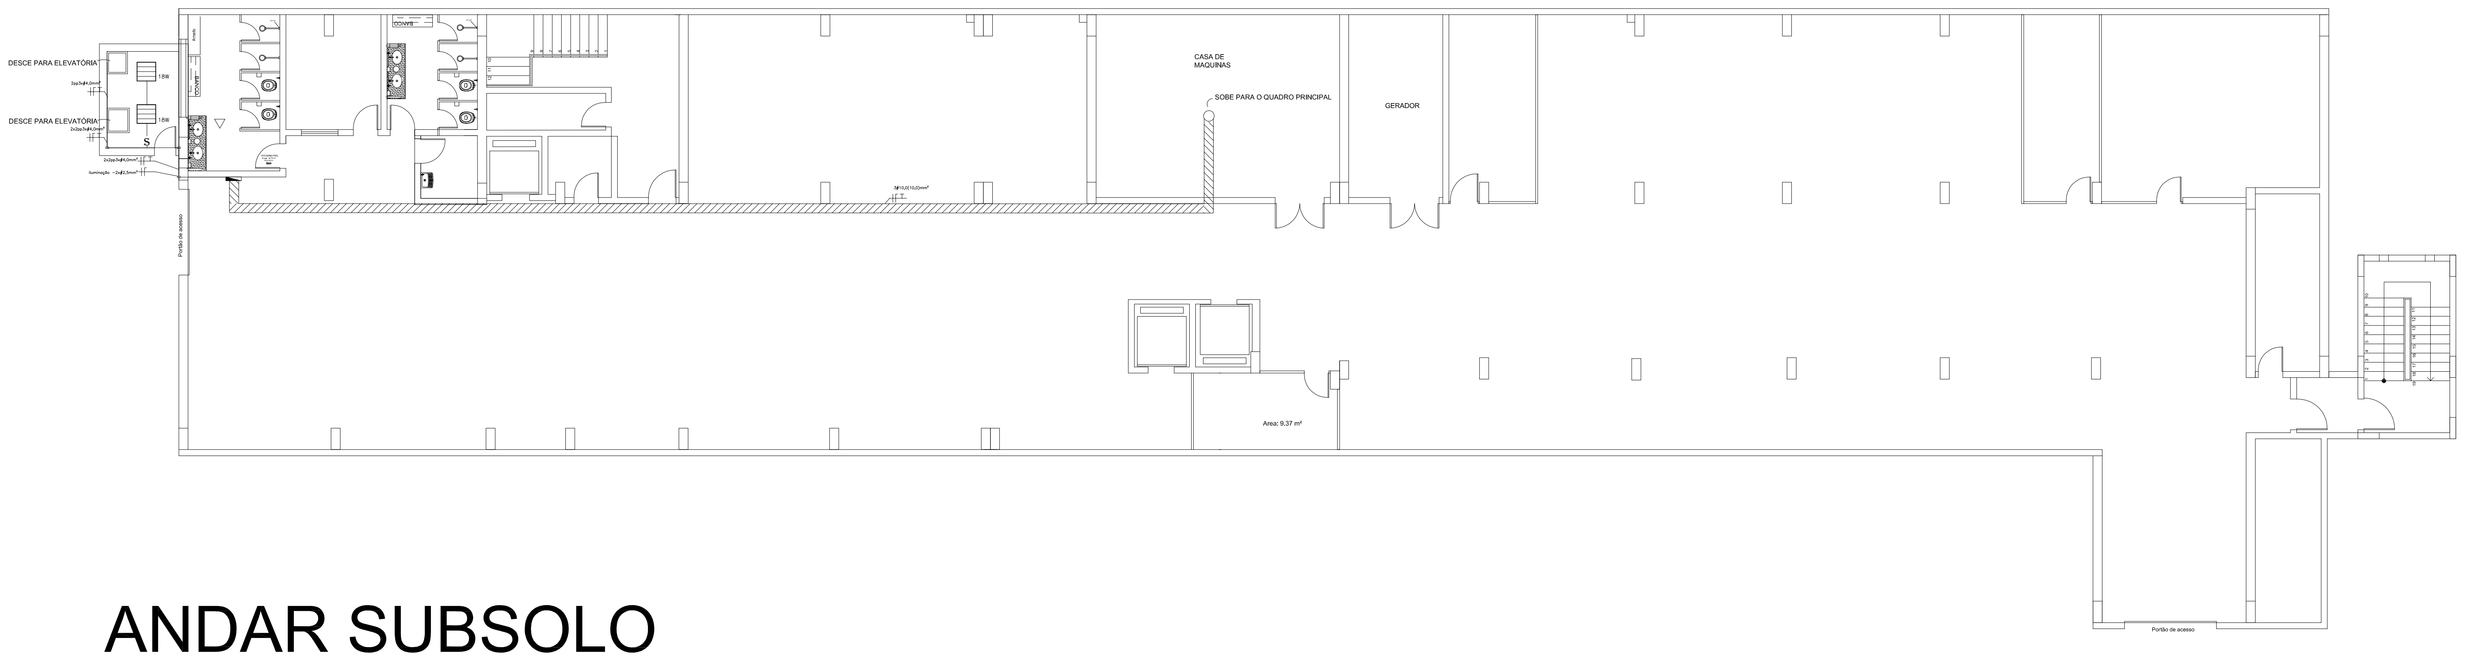


ANDAR SUBSOLO

SR/PF/DF

LOCAL:	SETOR POLICIAL SUL BRASÍLIA – DF
ENDEREÇO:	SAIS SETOR DE ÁREAS ISOLADAS SUL QUADRA–23 LOTE– 07
PROPRIETÁRIO:	SUPERINTENDENCIA REGIONAL DA POLICIA FEDERAL

POLÍCIA FEDERAL
SUPERINTENDÊNCIA DA POLÍCIA FEDERAL NO DISTRITO FEDERAL
PROJETO EXECUTIVO

PROJETO DE INSTALAÇÕES ELÉTRICAS


SUPERINTENDÊNCIA DO DF
SETOR POLICIAL SUL

SUBSOLO - BOMBAS


PRANCHA nº
01/04

NOTAS


1 – QUADROS NOVOS VIDE DETALHES NA PRANCHAS ESPECÍFICAS
2 – QUADROS EXISTENTES, VERIFICAR EXISTENCIA OU NÃO DOS DISJUNTORES DE ALIMENTAÇÃO DOS RAMAIS NOVOS.

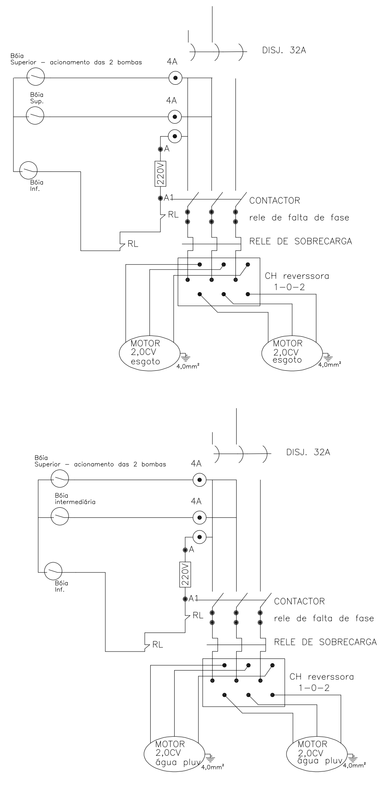

REDE NORMAL

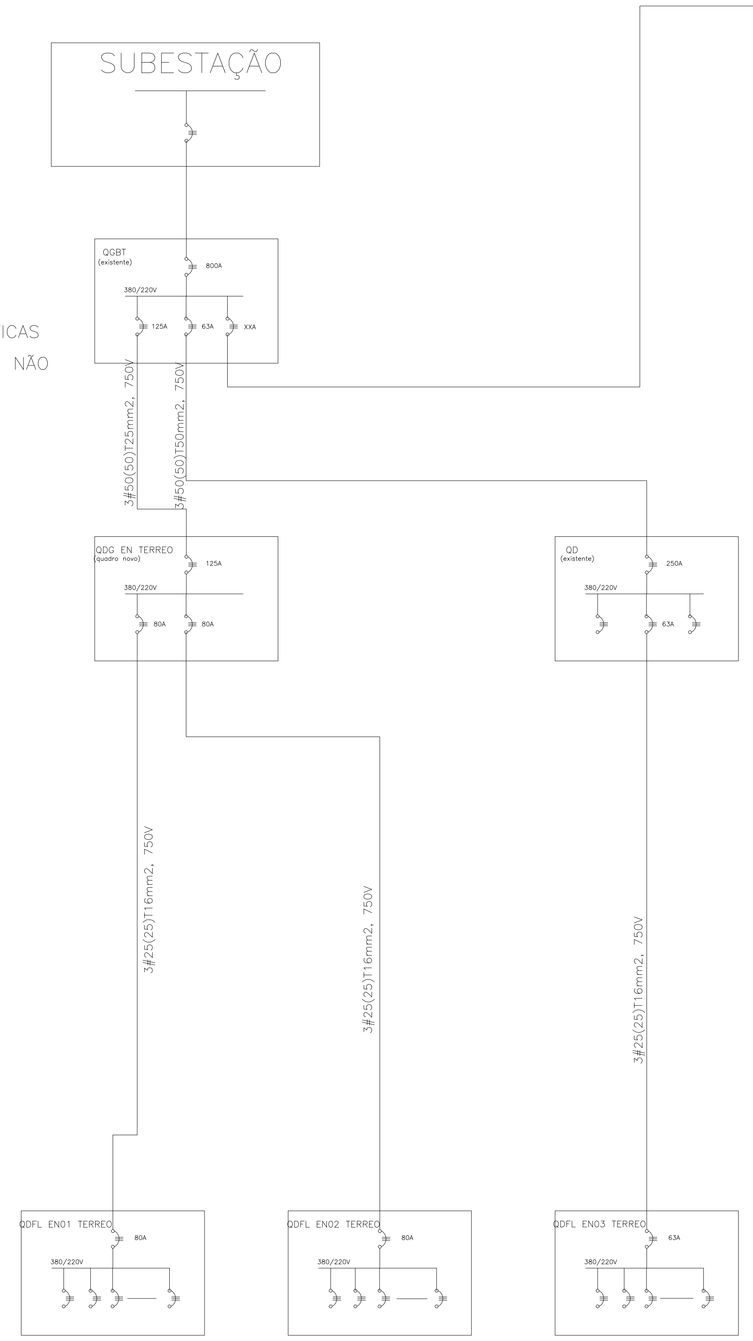

REDE NORMAL

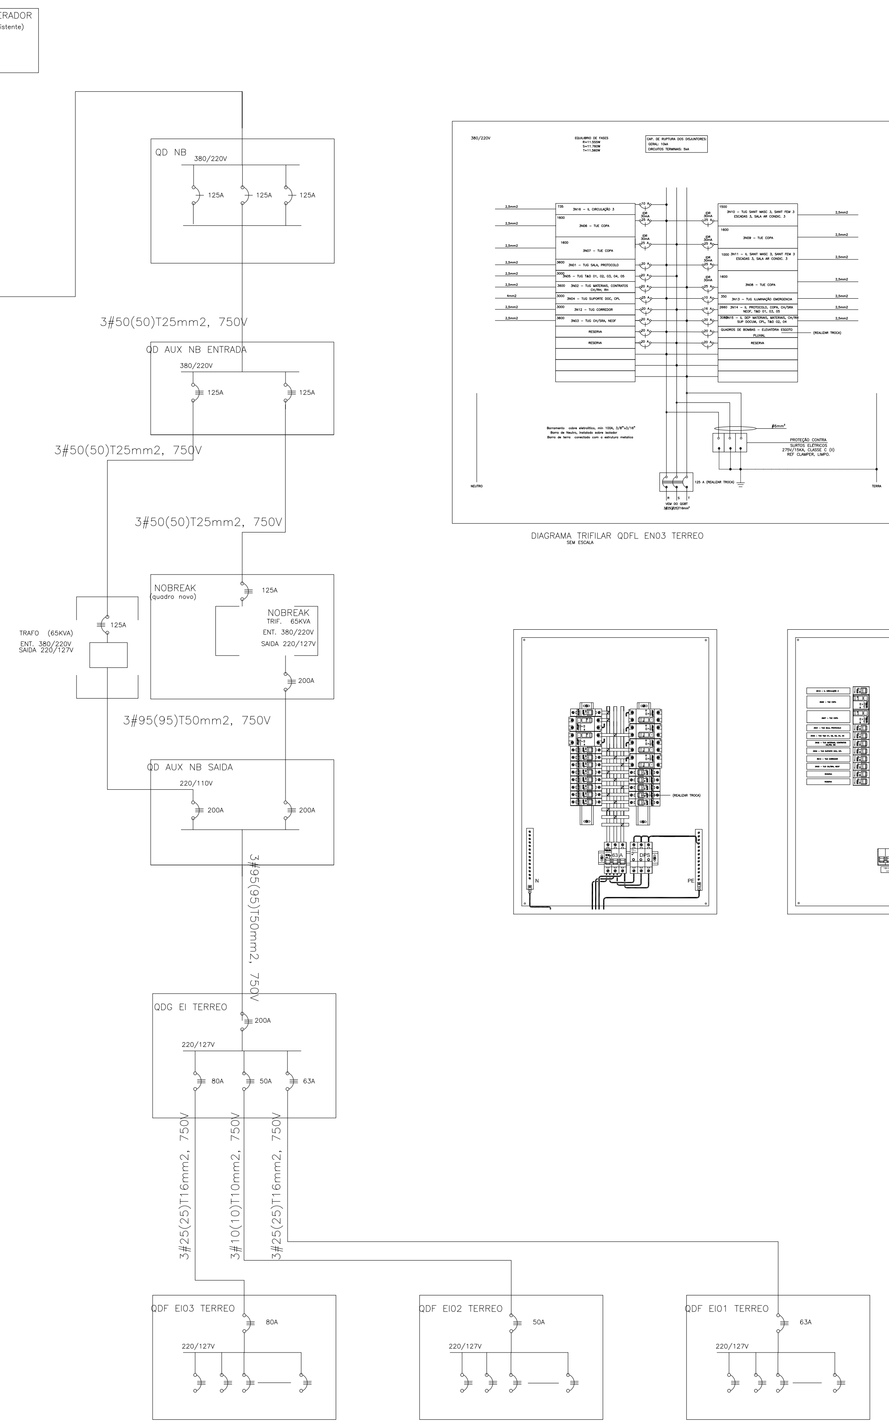

REDE ININTERRUPTA

DIAGRAMA TRIFILAR QDFL EN03 TERREO

Quadro sobrepor,

500mmx 700mmx 150mm, com espelho e porta documentos
disj geral din = 10ka Siemens/ Merlin Gerin/Moeller ou equivalente
disj. secund, mini = 5 ka curva C Siemens/ Merlin Gerin/Moeller ou equivalente
DR tipo disjuntor diferencial residual nA/30ma Siemens/ Merlin Gerin/Moeller ou equivalente
DPS 275V / 15ka Clamper/Moeller ou equivalente
Identificação em acrilico, fundo cor preta, escrita cor branca

LOCAL:	SETOR POLICIAL SUL BRASÍLIA – DF
ENDEREÇO:	SAIS SETOR DE ÁREAS ISOLADAS SUL QUADRA–23 LOTE– 07
PROPRIETÁRIO:	SUPERINTENDÊNCIA REGIONAL DA POLÍCIA FEDERAL


POLÍCIA FEDERAL
SUPERINTENDÊNCIA DA POLÍCIA FEDERAL NO DISTRITO FEDERAL
PROJETO EXECUTIVO

PROJETO DE INSTALAÇÕES ELÉTRICAS


SUPERINTENDÊNCIA DO DF
SETOR POLICIAL SUL

DETALHAMENTO DOS QUADROS

PRANCHA nº
02/04

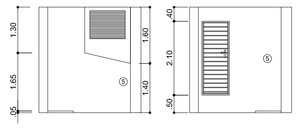

CORTE ELEVATÓRIA

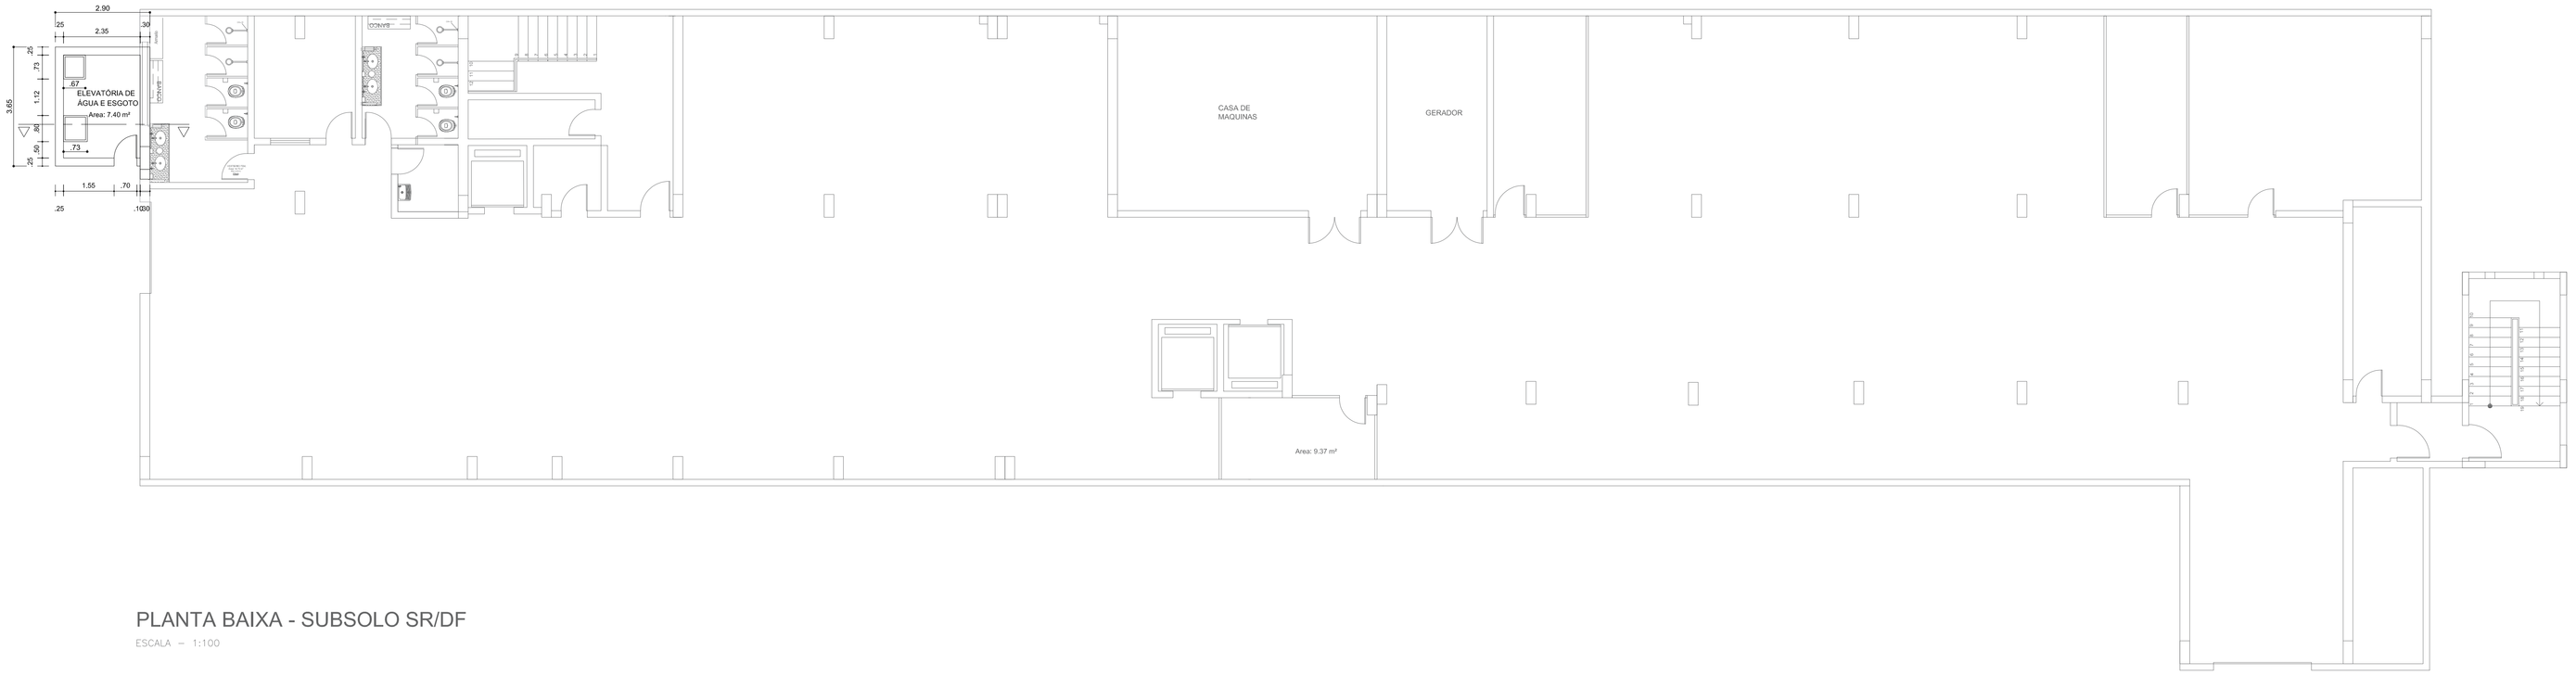

PLANTA BAIXA - SUBSOLO SR/DF

ESCALA – 1:100

LOCAL:	SETOR POLICIAL SUL BRASÍLIA – DF
ENDEREÇO:	SAIS SETOR DE ÁREAS ISOLADAS SUL QUADRA–23 LOTE– 07
PROPRIETÁRIO:	SUPERINTENDENCIA REGIONAL DA POLÍCIA FEDERAL

POLÍCIA FEDERAL

SUPERINTENDÊNCIA DA POLÍCIA FEDERAL NO DISTRITO FEDERAL

PROJETO EXECUTIVO


SUBSOLO

PLANTA BAIXA

PRANCHA nº


03/04


SUPERINTENDÊNCIA DO DF
SETOR POLICIAL SUL

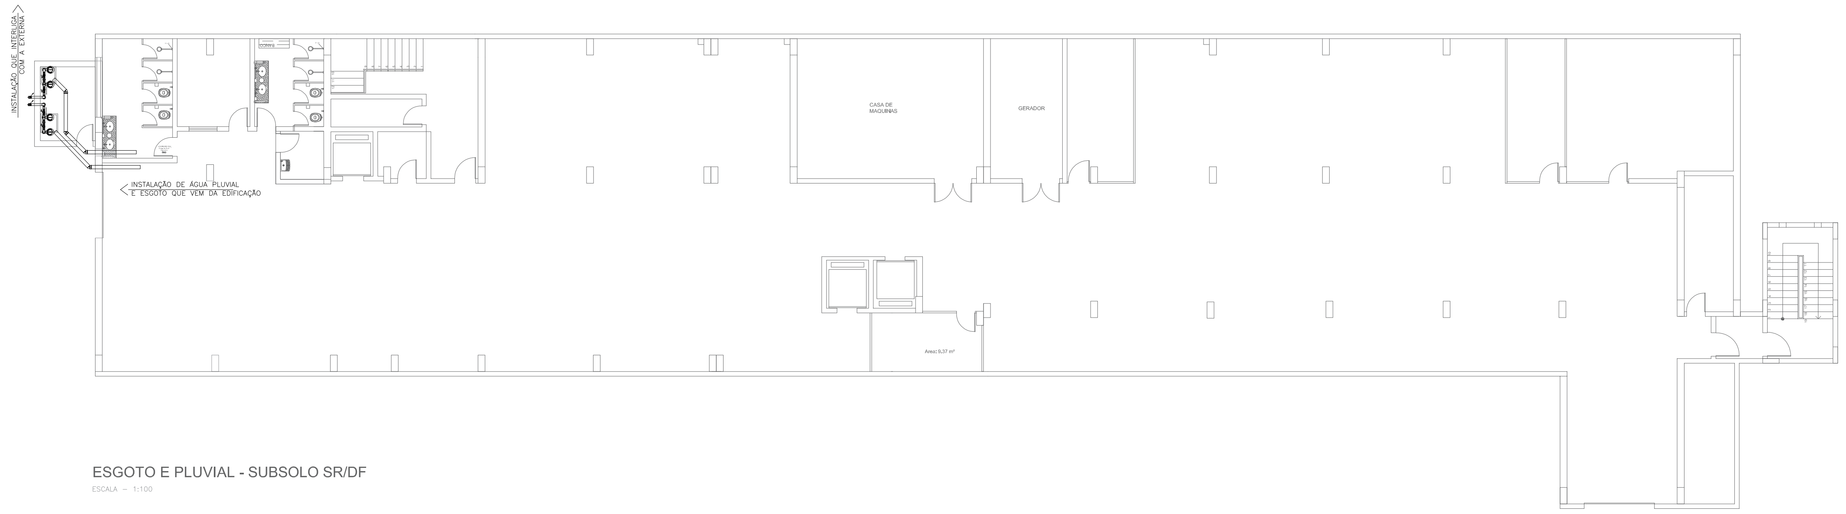

ESGOTO E PLUVIAL - SUBSOLO SR/DF

ESCALA — 1:100

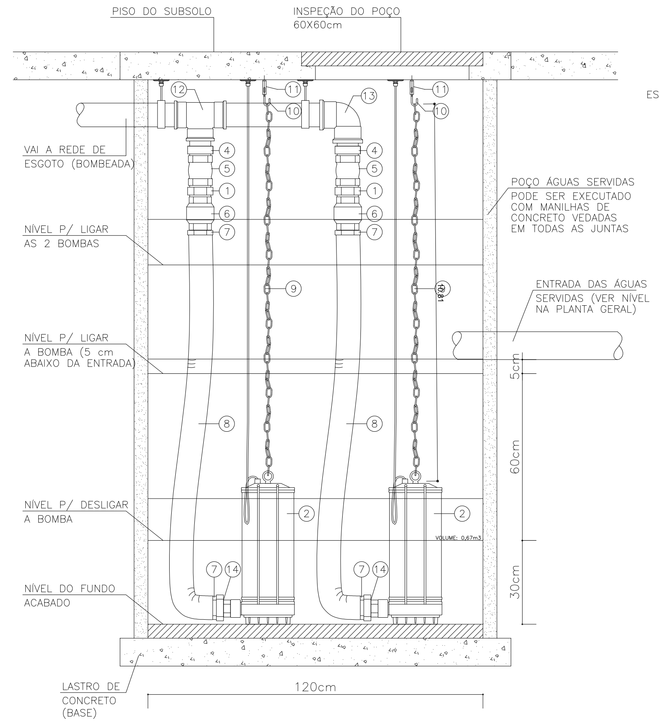

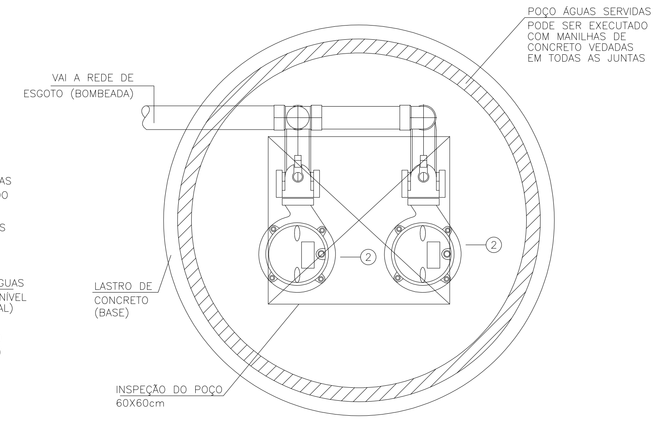

BOMBAS

POTENCIA (CV)	3,00
VAZAO (m3/h)	16,0
ALT.MAN. (m.c.a.)	20,0

<<<<<<<<<<< ATENÇÃO >>>>>>>>>>>

AVALIAR DESEMPENHO DA BOMBA E A VAZÃO DO LENÇOL FREÁTICO APÓS A PRÉ-MOLDADA CONCLUSÃO DO SISTEMA DE DRENAGEM, POIS SE NÃO HOUVER ESGOTAMENTO SERÁ NECESSÁRIO SUBSTITUIÇÃO DAS BOMBAS POR MODELOS MAIS POTENTES.

LEGENDA

1	NIPLE CÔNICO ø 3"
2	BOMBA SUBMERSÍVEL (VER SUGESTÕES)
3	TUBULAÇÃO DE RECALQUE ø85mm PVC MARROM
4	ADAPTADOR CURTO BOLSA X ROSCA ø85x3"
5	LUVA DE F°G° ø3"
6	VÁLVULA DE RETENÇÃO VERTICAL ø3"(MAGOFE PREMIUM)
7	ADAPTADOR P/ LIGAÇÃO DA MANGUEIRA
8	MANGUEIRA FLEXÍVEL EM BORRACHA, C/ COBERTURA EXTERNA EM TRAMA DE POLIESTER, C/ COMPRIMENTO QUE PERMITA A RETIRADA DA BOMBA P/ INSPEÇÃO.
9	CORRENTE OU CORDA
10	VERGALHÃO C/ PONTA EM GANCHO DOBRADO
11	CHUMBADOR EXPANSÃO C/ ROSCA INTERNA 1/4"_L=2"
12	TE 90 PVC SOLDÁVEL ø85mm
13	JOELHO 90 PVC SOLDÁVEL ø85mm
14	NIPLE DUPLO DE REDUÇÃO ø2"X3"

DETALHE - BOMBEAMENTO ELEVATÓRIA DE ESGOTO E ÁGUAS PLUVIAIS BOMBAS SUBMERSAS

Sem Escala

LOCAL:	SETOR POLICIAL SUL BRASÍLIA – DF
ENDEREÇO:	SAIS SETOR DE ÁREAS ISOLADAS SUL QUADRA–23 LOTE– 07
PROPRIETÁRIO:	SUPERINTENDENCIA REGIONAL DA POLICIA FEDERAL


POLÍCIA FEDERAL
SUPERINTENDÊNCIA DA POLÍCIA FEDERAL NO DISTRITO FEDERAL
PROJETO EXECUTIVO

SUPERINTENDÊNCIA DO DF SETOR POLICIAL SUL


PROJETO DE INSTALAÇÕES

DETALHAMENTO DA ELEVATÓRIA

PRANCHA nº 04/04

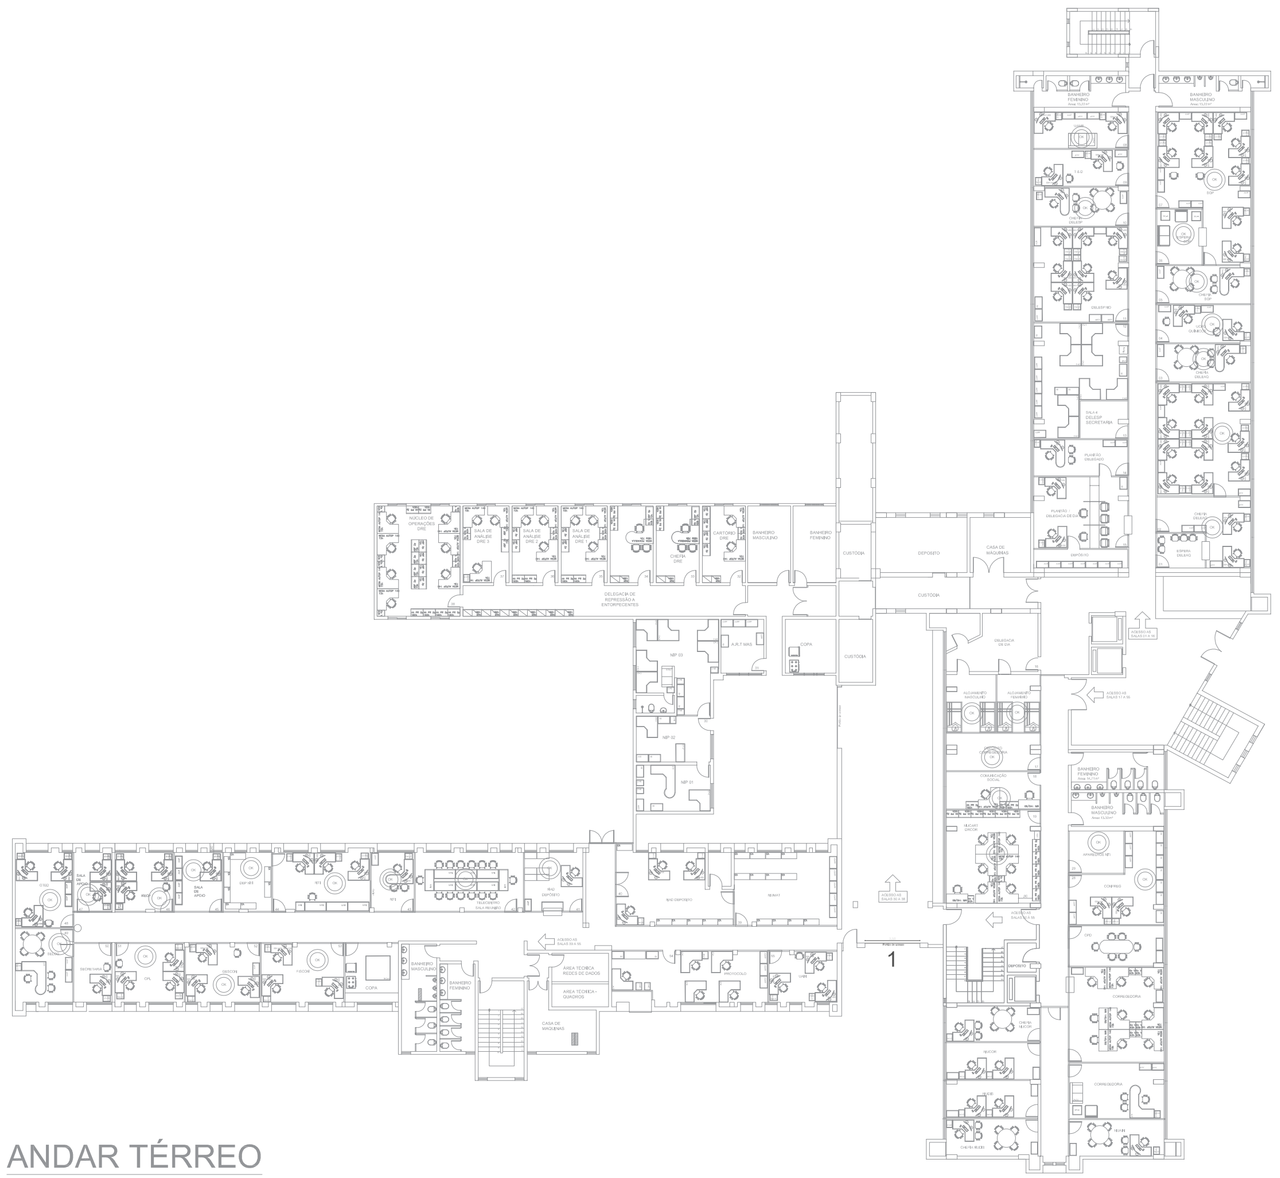


ANDAR TÉRREO
SR/PF/DF

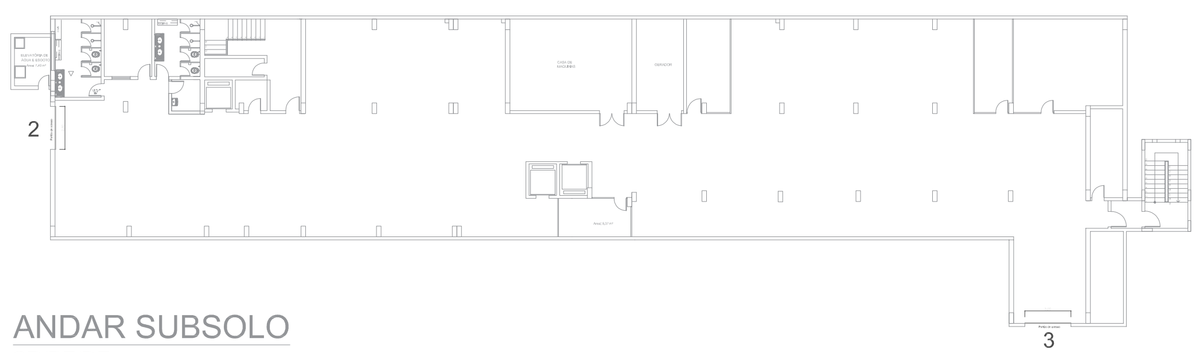


ANDAR SUBSOLO
SR/PF/DF

1

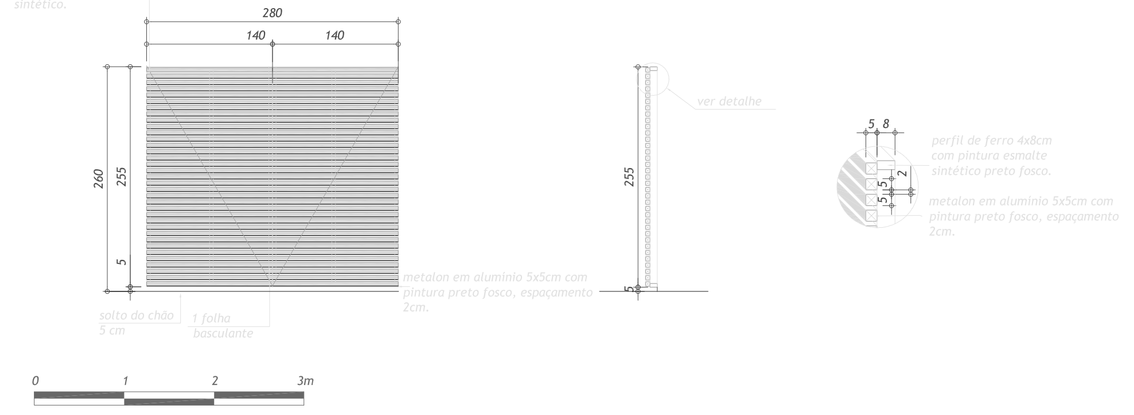


LOCALIZAÇÃO:
TÉRREO
CÔMODO: ACESSO
QUANTITATIVO: 1

2

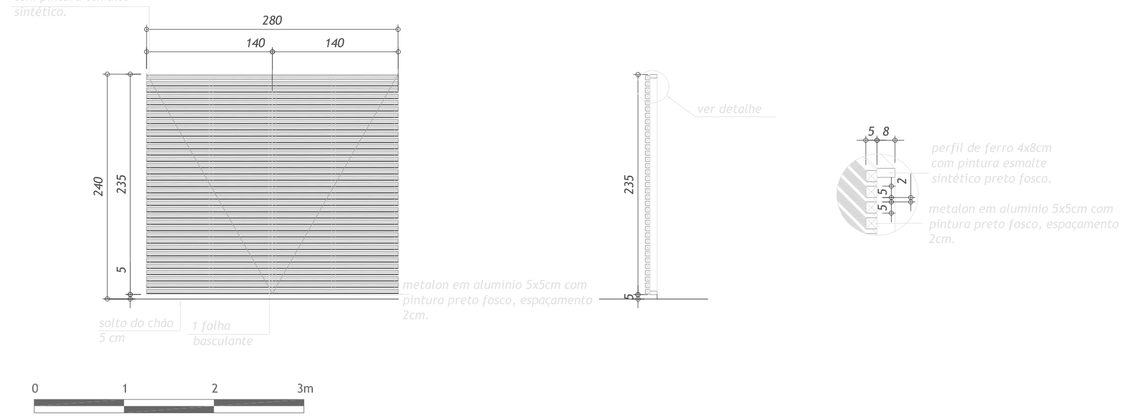

LOCALIZAÇÃO:
TÉRREO
CÔMODO: ACESSO
QUANTITATIVO: 1

3

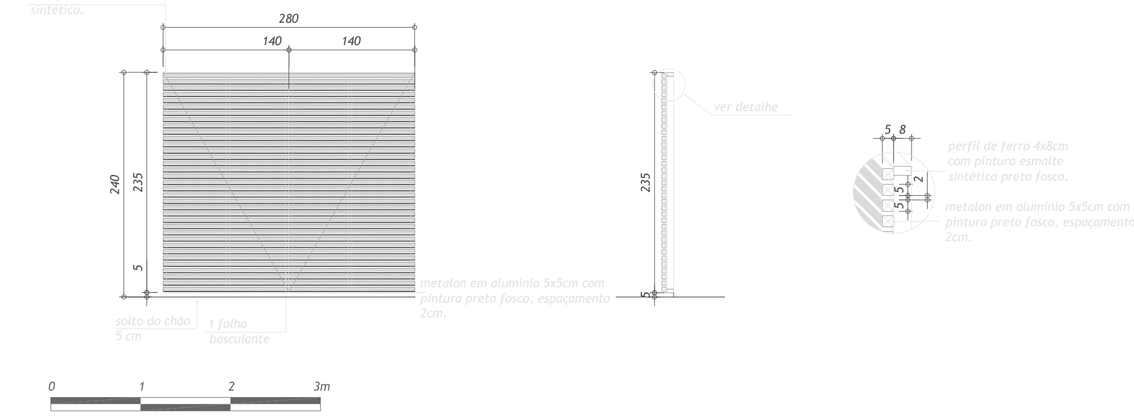

LOCALIZAÇÃO:
TÉRREO
CÔMODO: ACESSO
QUANTITATIVO: 1

LOCAL:	SETOR POLICIAL SUL BRASÍLIA – DF
ENDEREÇO:	SAIS SETOR DE ÁREAS ISOLADAS SUL QUADRA–23 LOTE– 07
PROPRIETÁRIO:	SUPERINTENDENCIA REGIONAL DA POLÍCIA FEDERAL

POLÍCIA FEDERAL
SUPERINTENDÊNCIA DA POLÍCIA FEDERAL NO DISTRITO FEDERAL
PROJETO EXECUTIVO

ARQUITETURA

SUPERINTENDÊNCIA DO DF
SETOR POLICIAL SUL

DETALHAMENTO DO PORTÃO

PRANCHA nº 01/01