




4 **ELÉTRICO - REDE ESTABILIZADA**
ESCALA - 1 : 150

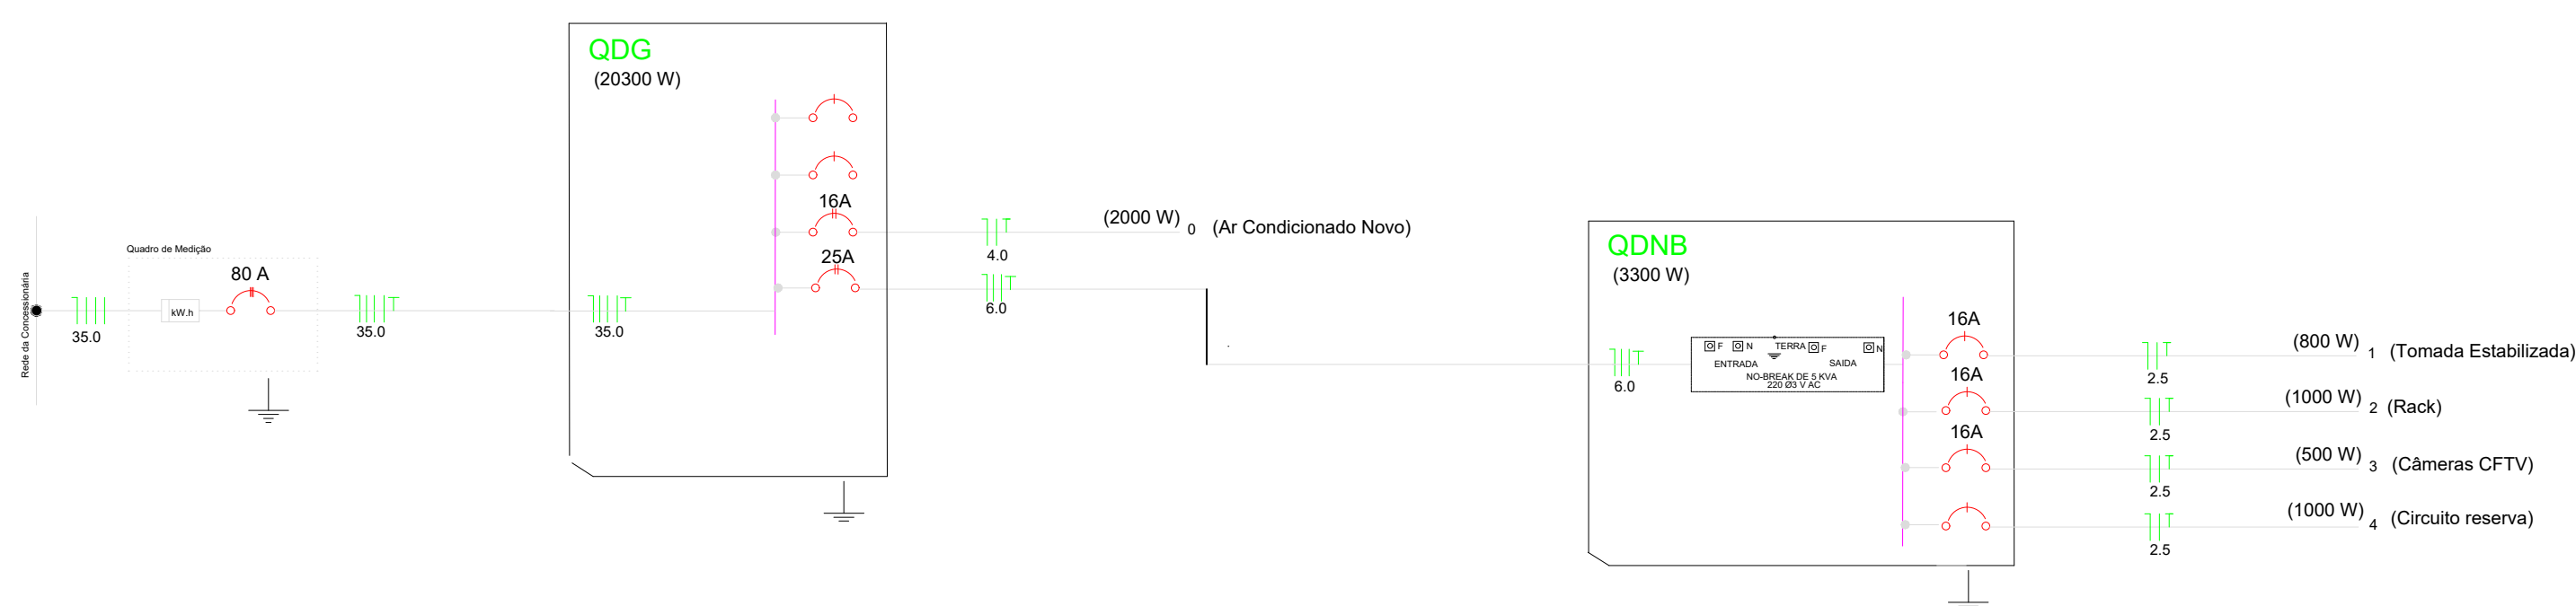

QUADRO DE DISTRIBUIÇÃO NO BREAK							
Circuito Nº	Descrição	Tensão (V)	Potência (W)	Corrente (A)	Condutor (mm²)	Disjuntor (A)	FASE
1	Tomada Estabilizada	127	800	6,30	2.5	1P-16A	C
2	Rack	127	1000	7,87	2.5	1P-16A	C
3	Camêras CFTV	127	500	3,94	2.5	1P-16A	A
4	Circuito Reserva	127	1000	7,87	2.5	1P-16A	
TOTAL		220	3300	15,00	6	2P-25A	AC



		MINISTÉRIO DA JUSTIÇA E SEGURANÇA PÚBLICA POLÍCIA FEDERAL	
OBRA		REFORMA GISE PPA/MS	
PROJETO		ELÉTRICO - CASA 2	
CONTEÚDO		FOLHA 01/01	
AUTORES _____ _____	PROPRIETÁRIO _____ _____	DATA JUN/2022	
		ESCALA INDICADA	
ETAPA DO PROJETO		DESENHO	
ARQUIVO			